




LEGENDA:

ŘEŠENÝ OBJEKT


**VÝKOPOVÉ PRÁCE, POVRCHY
BUDOU OBNOVENY**


HORKOVOD, DÉLKA 52 m

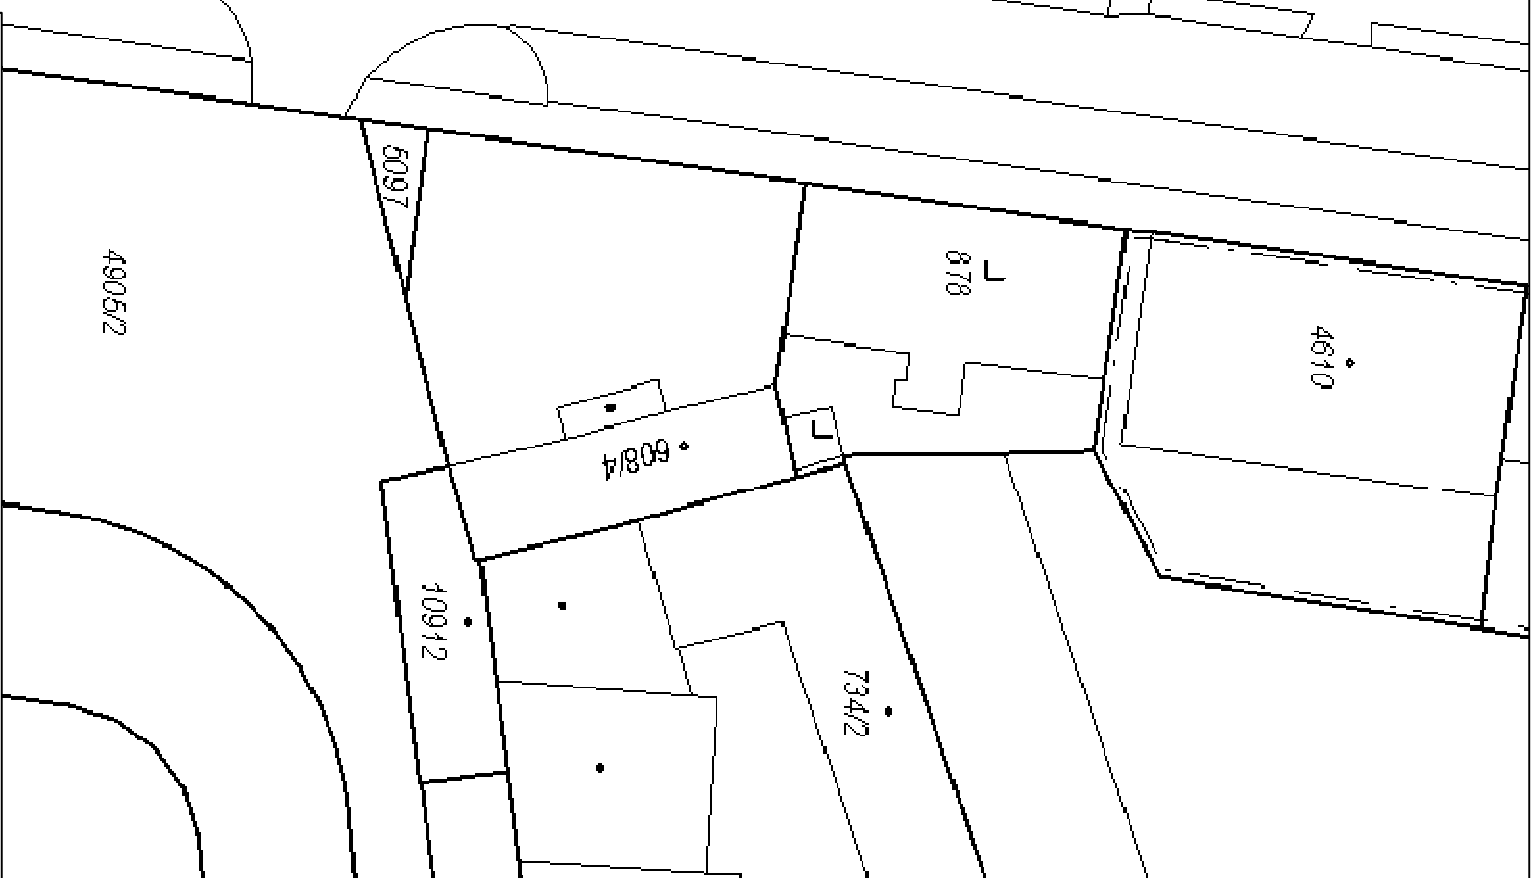

REVIZE 02/2024

± 0,000 ≡ STÁV. PODLAHA PŘÍZEMÍ

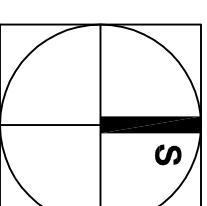

			
vypracoval	Ing. V. Hromek, Ing. J. Mkrvička	zak. č.	
ověřil	Ing. V. Hromek	stůpeň	DPS
stavebník	Paroubický kraj	datum	06.2021



AZ optimal
Inženjering a investing