



Pohled 1

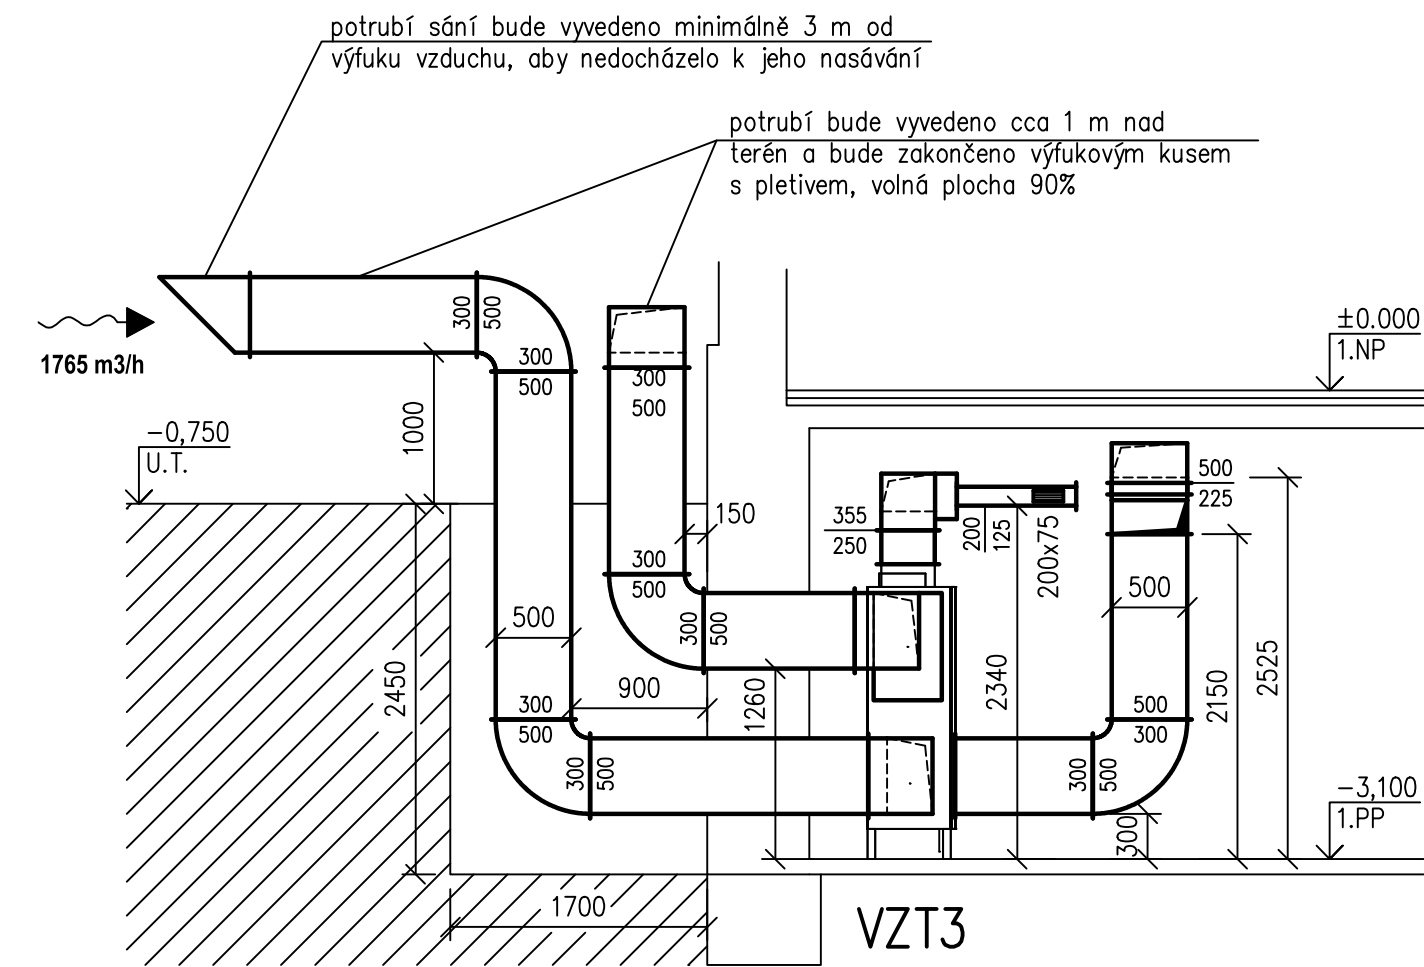

Pohled 2

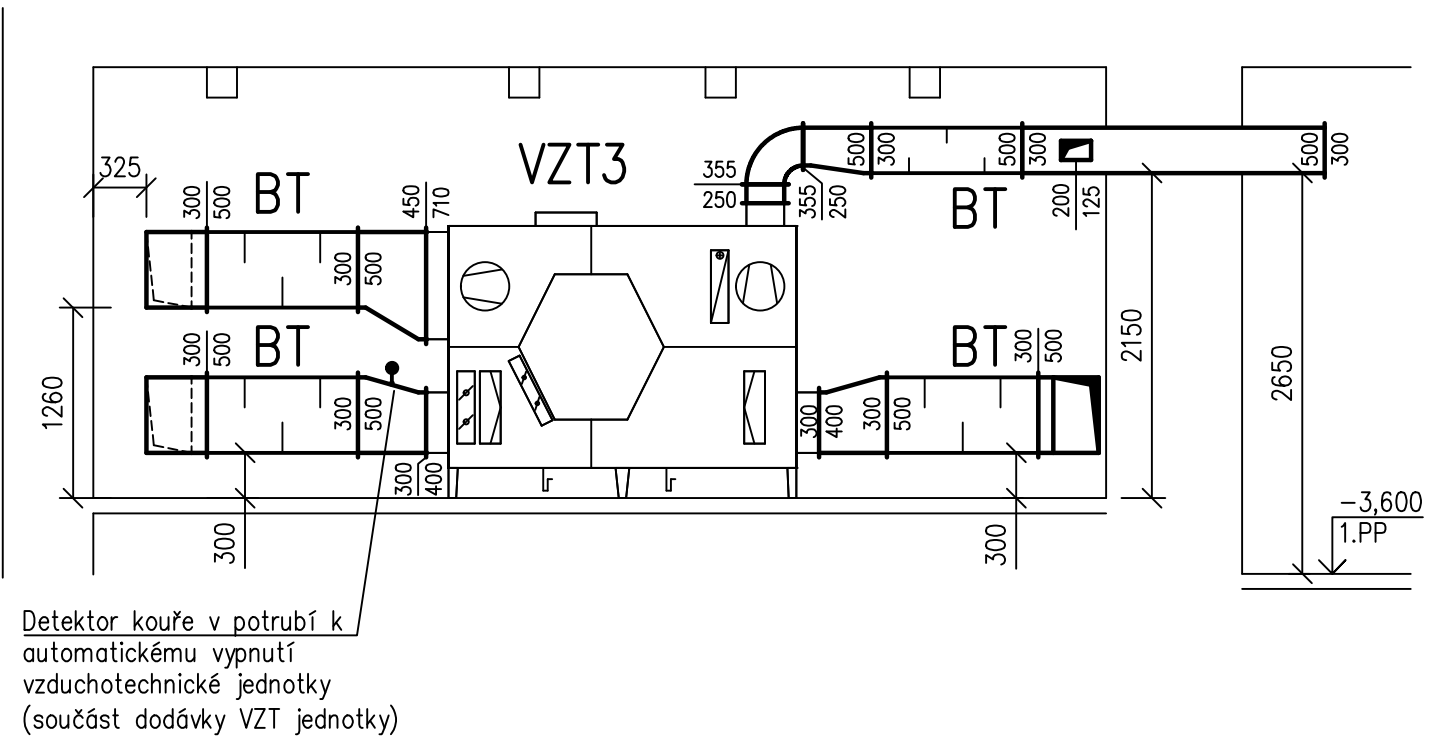

LEGENDA:

VZT3

Vzduchotechnická jednotka v parapetním provedení pro průtok vzduchu V=1765 m3/h, s protiproudým rekuperačním výměníkem o výkonu 19 kW s účinností 98% a vestavěným elektrickým ohřevačem o výkonu 4,2 kW. Jednotka bude opatřena uzavírací klapkou a filtrem třídy EU3 na přívodu venkovního vzduchu a filtrem třídy EU6 na odtahu vnitřního vzduchu a na každém hrdle pružnou manžetou.

BT


Buňkový tlumič hluku 500x300x1000 (š./v./dl.) pro instalaci do potrubí, tlaková ztráta 40 Pa, celkový útlum hluku 20 dB.

Čtyřhranné potrubí z pozinkovaného plechu

**UPOZORNĚNÍ:** Na potrubí sání venkovního vzduchu vzduchotechnické jednotky VZT3 bude osazen detektor kouře v potrubí k automatickému vypnutí vzduchotechnické jednotky (součást dodávky VZT jednotky).

REVIZE 02/2024

± 0,000 ≡ STÁV. PODLAHA PŘÍZEMÍ

	vypracoval	TZB KOMPLET s.r.o.	zak. č.	
	ověřil	O. Balihar	stupeň	DPS
	stavebník	Pardubický kraj	datum	05.2021
stavba	REALIZACE ÚSPOR ENERGIE - OA A JAZYKOVÁ ŠKOLA S PRÁVEM SJZ PARDUBICE, Hlavní objekt školy a tělocvična, Štefánikova 325, Pardubice, k.ú. Pardubice, p.p.č. st. 820		formát	2xA4
			měřítko	1: 50
obsah	VZDUCHOTECHNIKA – SCHÉMA JEDNOTKY VZT3		část D.1.4.1.	č. výkresu VZT12