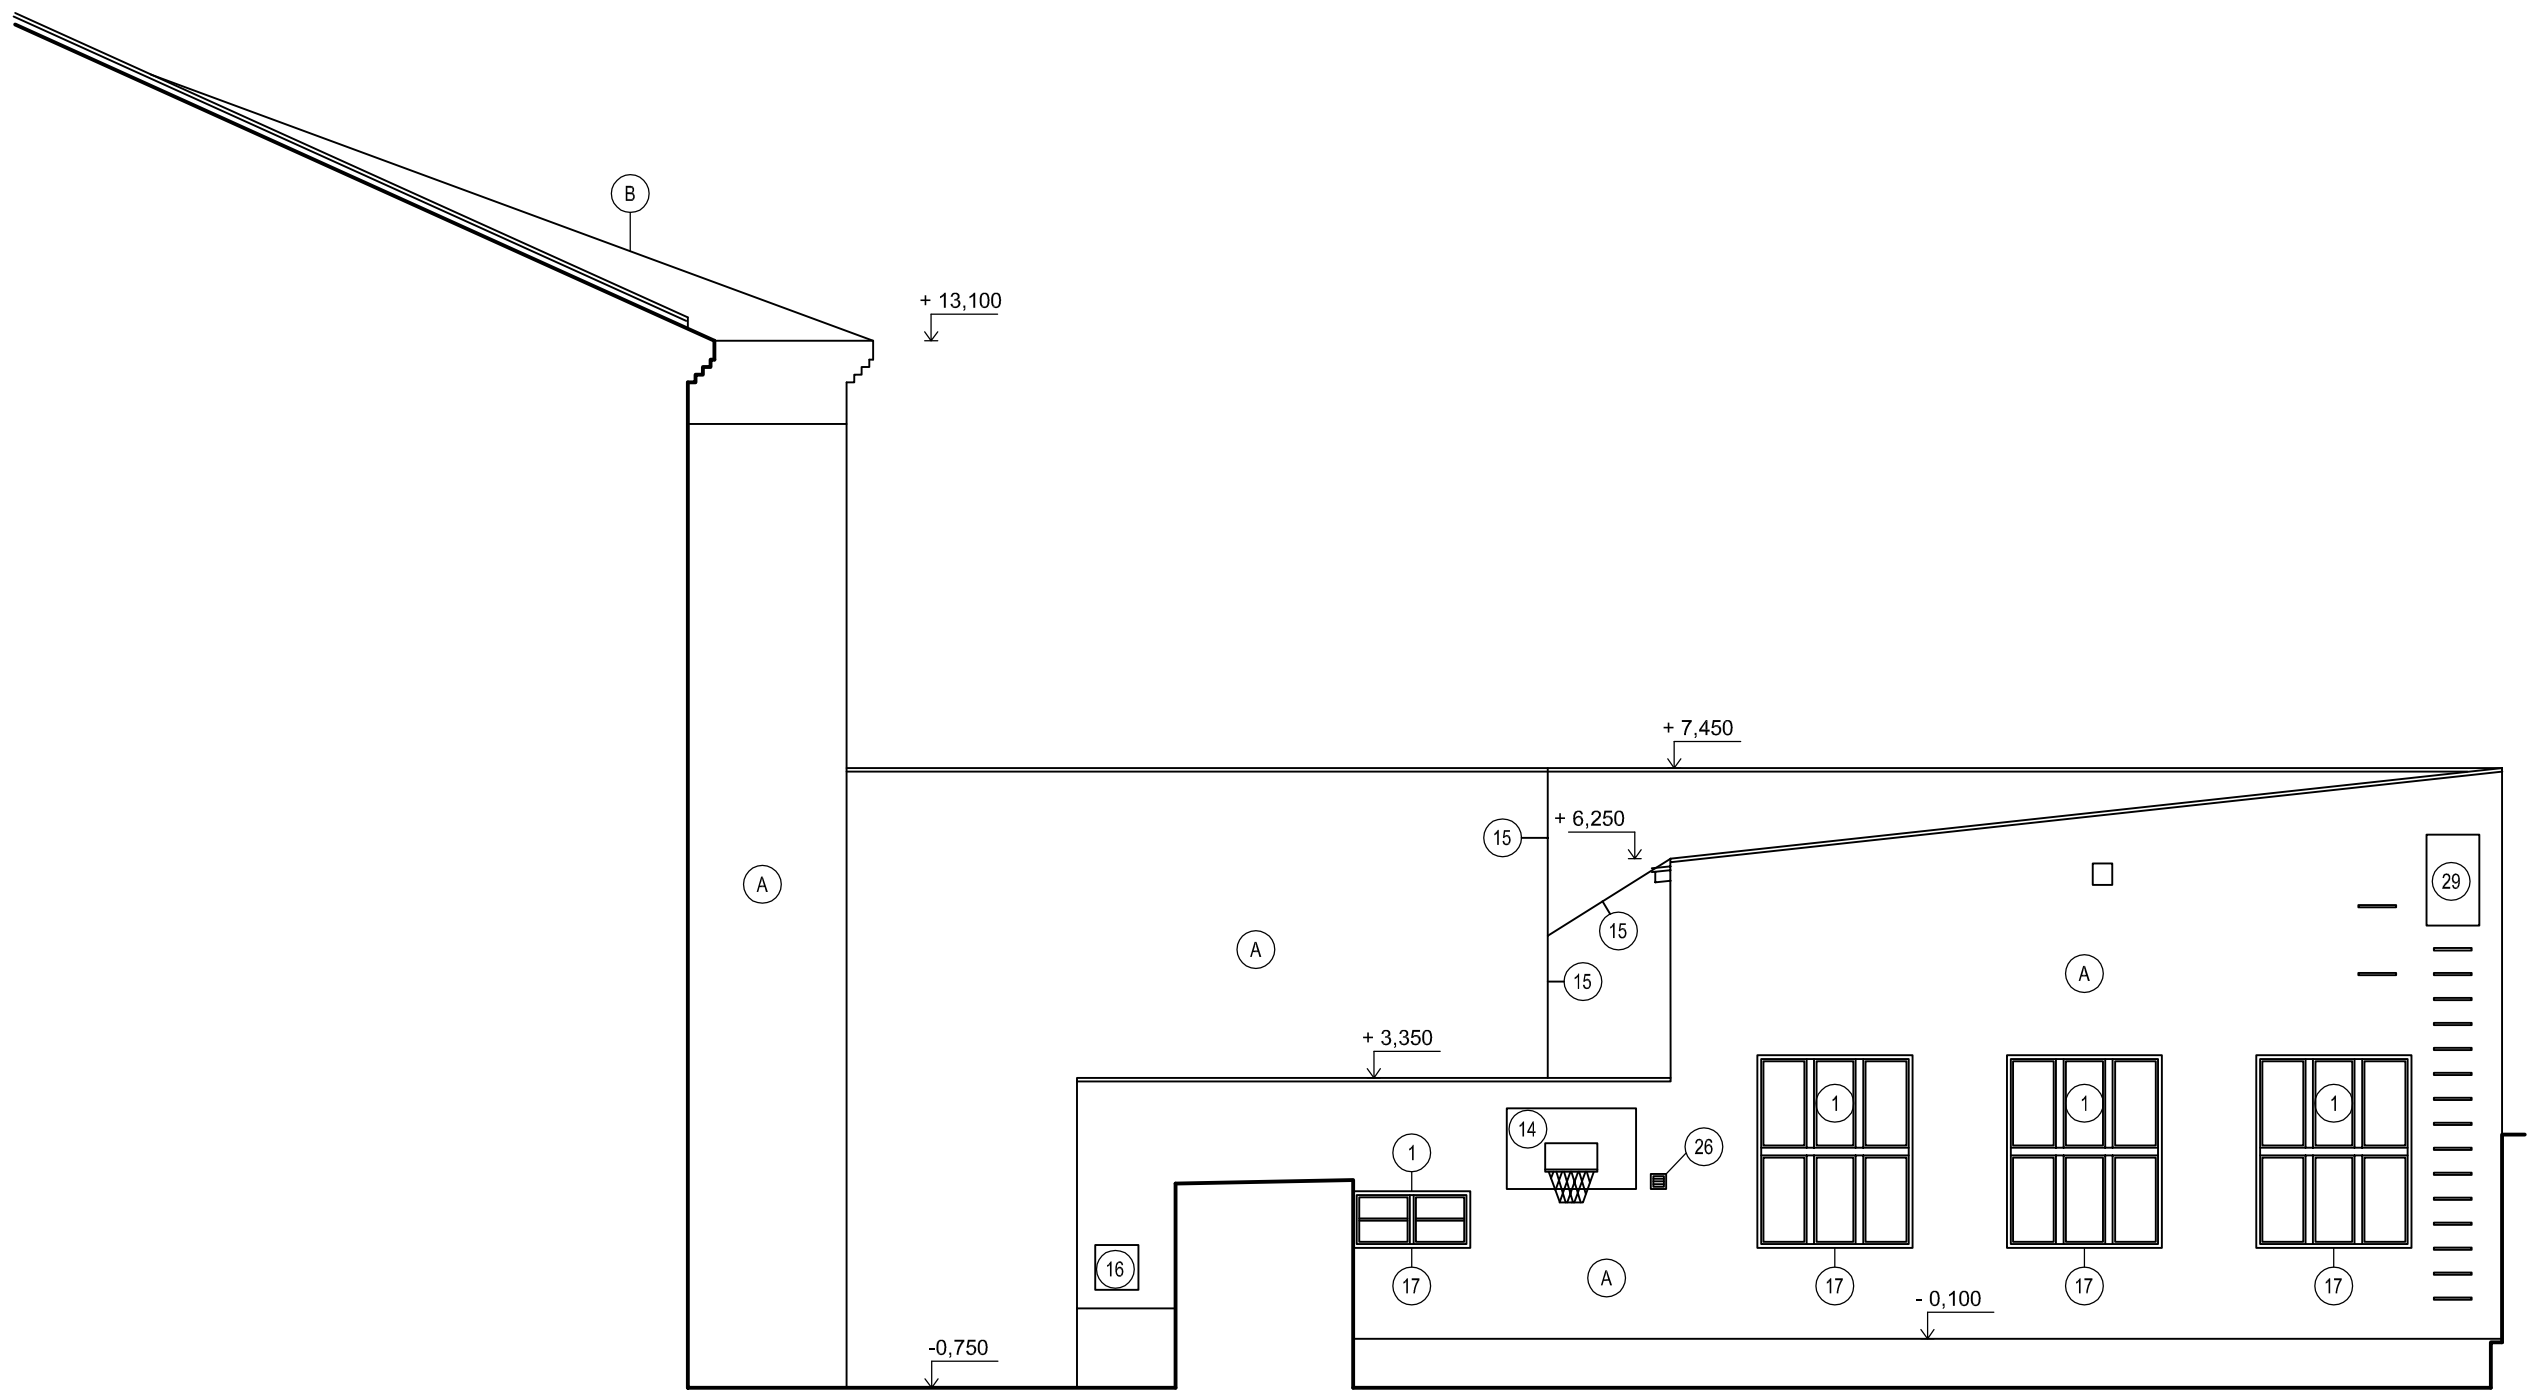

POPIS:

- A VNĚJŠÍ OMÍTKA
- B PLECHOVÁ STŘEŠNÍ KRYTINA Z HLINÍKOVÝCH ŠABLON

- 1 VYBOURÁNÍ ŠPALETOVÝCH DŘEVĚNÝCH OKEN
- 14 DEMONTÁŽ BASKETBALOVÉHO KOŠE
- 15 DEMONTÁŽ HROMOSVODU
- 16 DEMONTÁŽ DVÍŘEK ELEKTRO SKŘÍŇKY
- 17 ODSTRANĚNÍ VNĚJŠÍCH KLEMPÍŘSKÝCH PARAPETŮ
- 29 DEMONTÁŽ ŽEBŘÍKU A DVÍŘEK NA PŮDU TĚLOCVIČNY

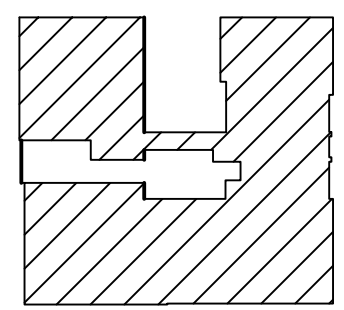

REVIZE 02/2024

± 0,000 ≡ STÁV. PODLAHA PŘÍZEMÍ

AZ optimal Inženýring a investing	vypracoval	Ing. V. Hromek, Ing. J. Mrkvička	zak. č.	
	ověřil	Ing. V. Hromek	stupeň	DPS
	stavebník	Pardubický kraj	datum	06.2021
stavba	REALIZACE ÚSPOR ENERGIE - OA A JAZYKOVÁ ŠKOLA S PRÁVEM SJZ PARDUBICE, Hlavní objekt školy a tělocvična, Štefánikova 325, Pardubice, k.ú. Pardubice, p.p.č. st. 820		formát	3A4
			měřítko	1:100
obsah	POHLED 4 - STÁV. STAV, BOURÁNÍ		část D.1.1.	č. výkresu 13.