


ŘEZ A-A'

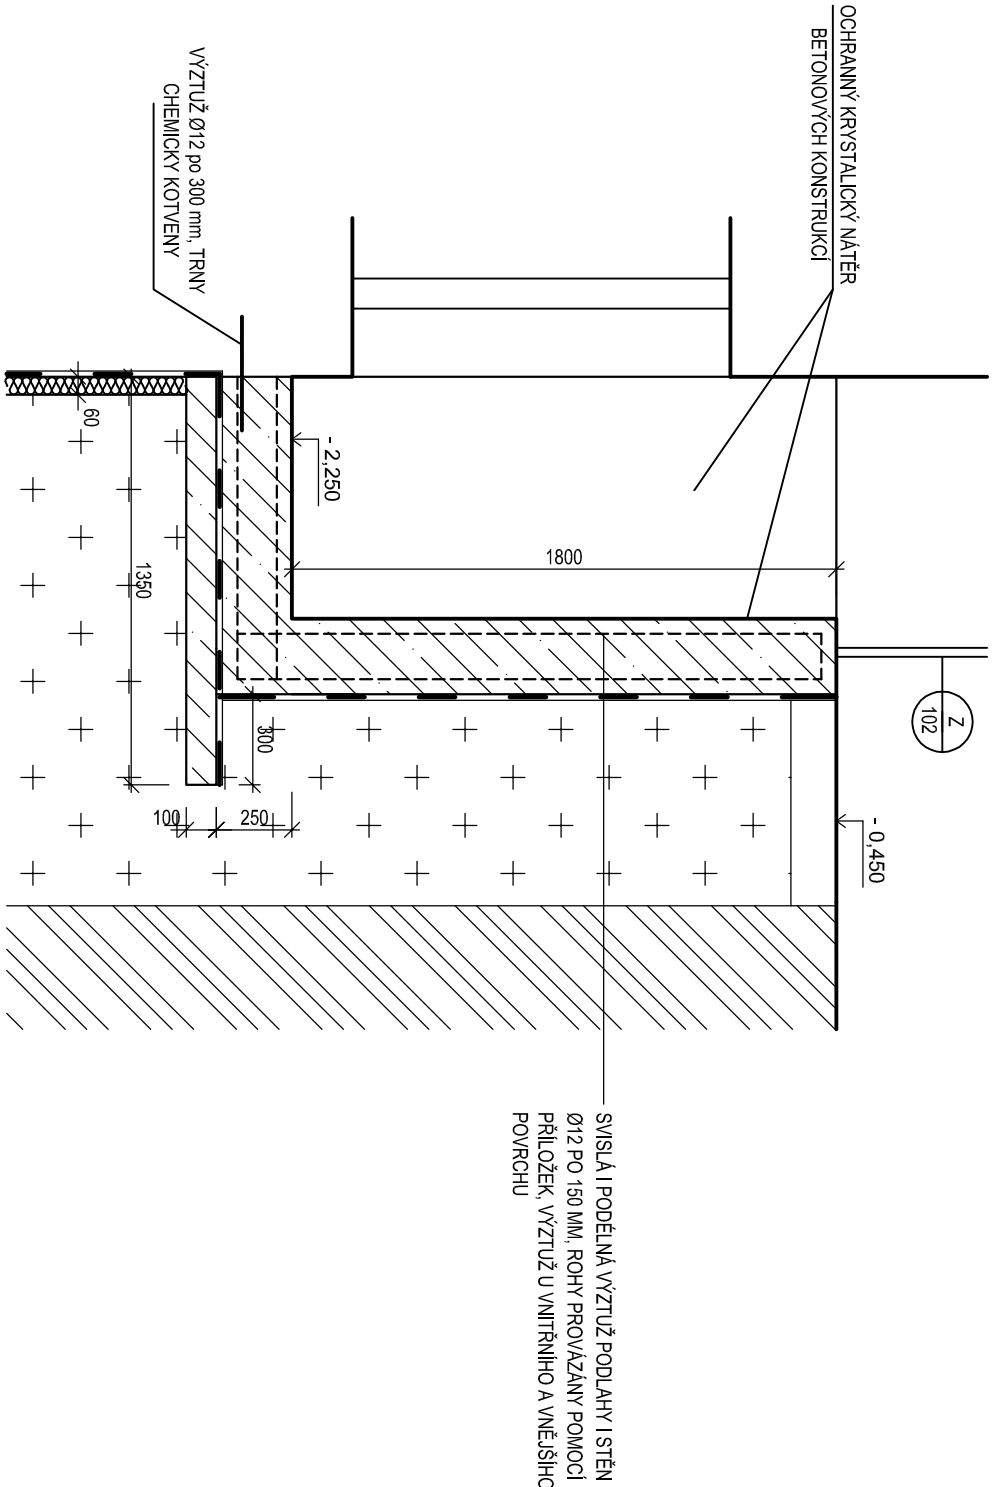

### POZNÁMKA:

- VEŠKERÉ ROZMĚRY JE NUTNÉ PŘED REALIZACÍ OVĚŘIT NA STAVBĚ
- BETON: C25/30 - XC4, XF2, XA1
- MINIMÁLNÍ KRYTÍ 50 MM

REVIZE 02/2024

± 0,000 ≡ ST.ŮV. PODLAHA PŘÍZEMÍ

stavba	<div><div><div><div><div><span></span></div><div>AZ</div></div></div><div>tržby/ing a investing</div><div>optimal</div></div></div>	vyraboval	Ing. V. Hromek, Ing. J. Mřkvička		zak. č.	
		ověřil	Ing. V. Hromek		stupeň	DPS
		stavebník	Pardubický kraj		datum	06.2021
obsah	REALIZACE ÚSPOR ENERGIE - OA A JAZYKOVÁ ŠKOLA S PRÁVEM SJZ PARDUBICE, Hlavní objekt školy a tělocvična, Štefánikova 325, Pardubice, k.ú. Pardubice, p.p.č. st. 820	formát	3A4			
		měřítko	1:25			
		DETAIL 2 - ANGLICKÉ DVORKY				
		část	D.1.1.		č. výkresu	36.