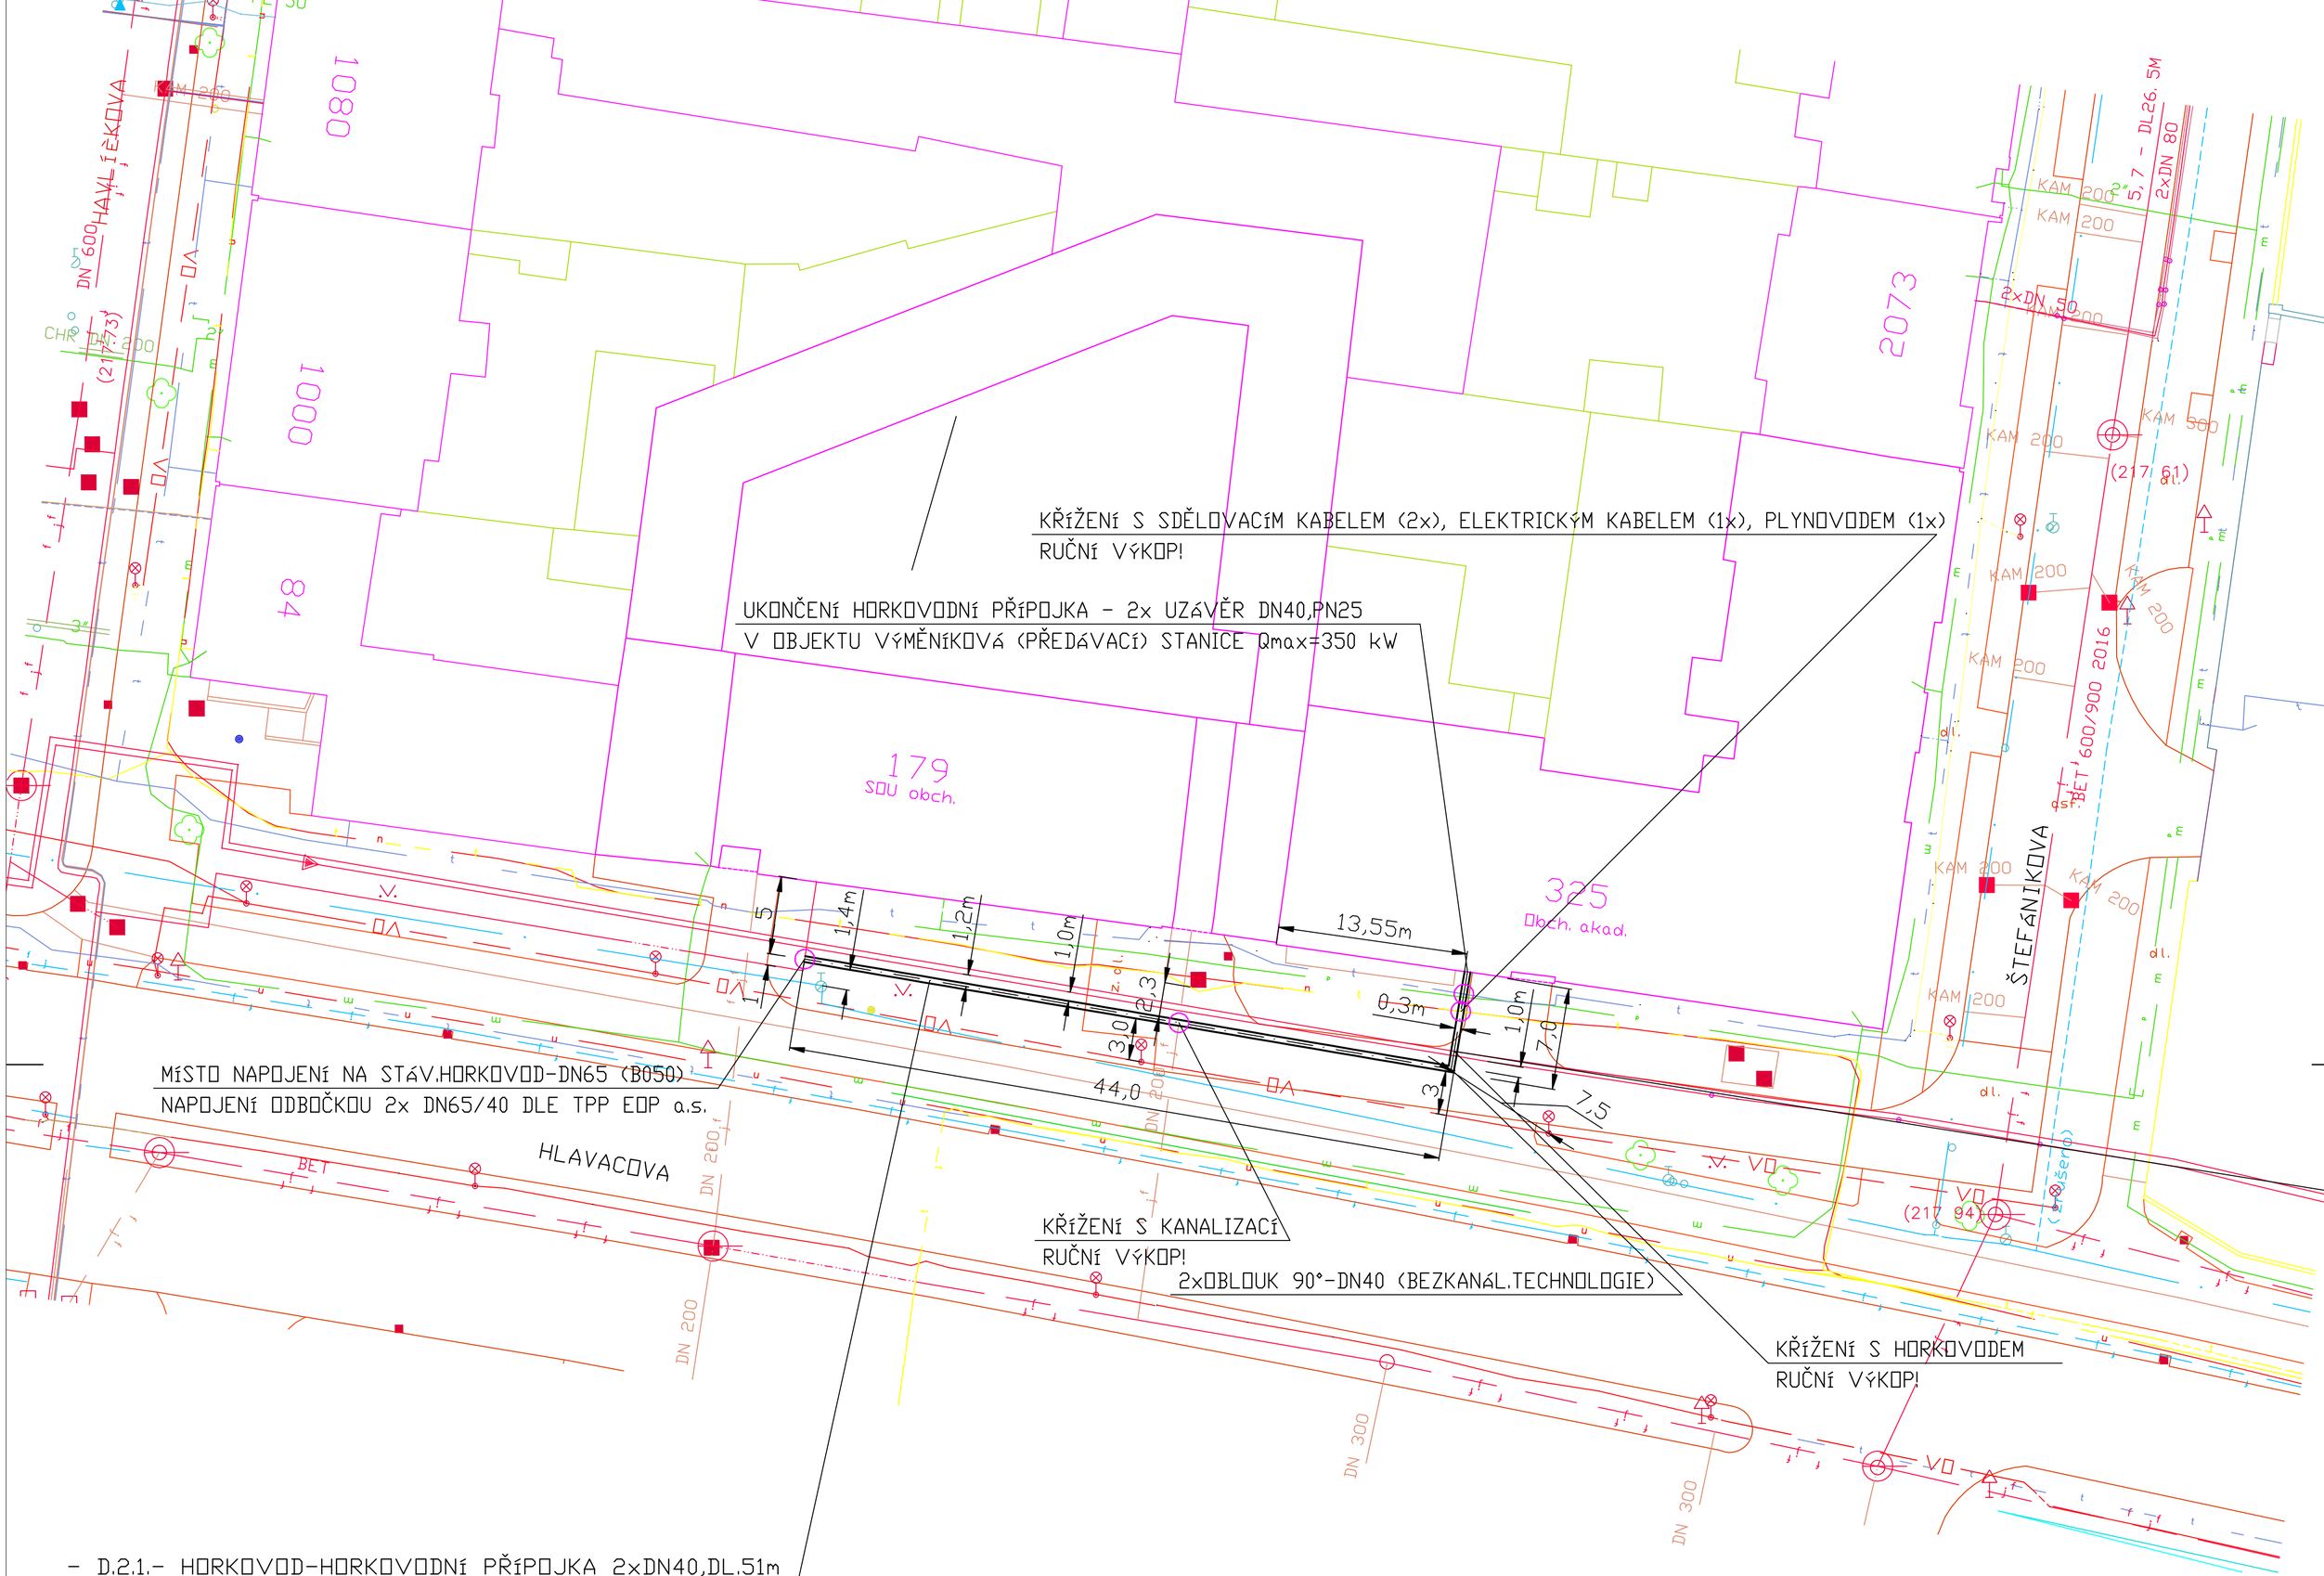

LEGENDA ING.SÍTÍ

- NOVÁ BEZKANÁLOVÁ HORKOVODNÍ PŘÍPOJKA 2xDN40, DL.51m(140°C,PN25)
- STÁVAJÍCÍ HORKOVODNÍ POTRUBÍ PRIMAR (140°C,PN25) - EOP a.s.
- STÁVAJÍCÍ TELEKOMUNIKAČNÍ SDĚLOVACÍ KABEL - CETIN a.s.
- STÁVAJÍCÍ SPLAŠKOVÁ KANALIZACE - VAK a.s.
- STÁVAJÍCÍ DEŠŤOVÁ KANALIZACE - VAK a.s.
- STÁVAJÍCÍ VODOVOD - VAK a.s.
- STÁVAJÍCÍ ELEKTRICKÝ KABEL NN - ČEZ DISTRIBUCE a.s.
- STÁVAJÍCÍ ELEKTRICKÝ KABEL VN - ČEZ DISTRIBUCE a.s.
- STÁVAJÍCÍ NTL PLYNOVÉ POTRUBÍ - GASNET s.r.o.
- VO STÁVAJÍCÍ KABEL VEŘEJNÉHO OSVĚTLENÍ - SmP a.s.

POZNÁMKA

- D.2.1.- HORKOVOD - HORKOVODNÍ PŘÍPOJKA 2xDN40, DL.51m (BEZKANÁL) D40/D125 (IZOLACE II)
- HORKOVODNÍ PŘÍPOJKA-CZT (EOP a.s. Opatovice n.L)-PRIMAR-T=140°C/50°C, P=2,5MPa
- MÍSTO NAPOJENÍ PRIMAR.POTRUBÍ DN65 (B050)-dle vyjádření EOP a.s. (Jiří KIAC)
- NAPOJENÍ ODBOČKOU DLE PODMÍNEK TPP a.s.
- TRASA,POTRUBÍ (BEZKANÁNOVÁ TECHNOLOGIE),TVAROVKY, ARMATURY-DLE TPP EOP a.s. ČSN A DALŠÍCH POŽADAVKŮ DODAVATELE TEPLA
- V OBJEKTU BUDE INSTALOVANÁ VE STROJOVNĚ TEPLA (1.PP) VÝMĚNÍKOVÁ (PŘEDÁVACÍ) STANICE MAXI-S-COM 250/50-400 (Qmax=350kW,UT280kW,TUV-50kW,VZT-20kW)+BOJLER TUV-400LITRŮ
- PŘÍPOJKA BUDE UKONČENA HLAVNÍM UZÁVĚREM - 2x VENTIL DN40,PN25, DALŠÍ DODÁVKA BUDE SOUČÁST OBJEKTU,VÝJMA MĚŘICE TEPLA+REGULÁTORU DIFERENČNÍHO TLAKU (EOP a.s.)
- ZÁKRESY ING.SÍTÍ JSOU INFORMATIVNÍ,VŠECHNY ING.SÍTĚ MUSÍ BÝT PŘI DOTYKU (KŘÍŽENÍ ČI ČI SOUBĚH) S TĚMITO VYTYČENY SPRÁVCI A MUSÍ BÝT DOTYK PROVEDEN DLE ČSN,ČSN EN A POŽADAVKŮ SPRÁVCŮ !
- PŘI KŘÍŽENÍ ČI SOUBĚHU VŽDY RUČNÍ VÝKOP !

± 0,000 ≡ STÁV. PODLAHA PŘÍZEMÍ

AZ optimal hledejme a investujme	vypracoval	Michal Kadlec	zak. č.	
	ověřil	Michal Kadlec	stupeň	DPS
	stavebník	Pardubický kraj	datum	06.2021
stavba	REALIZACE ÚSPOR ENERGIE - OA A JAZYKOVÁ ŠKOLA S PRÁVEM SJZ PARDUBICE, Hlavní objekt školy a tělocvična, Štefánikova 325, Pardubice, k.ú. Pardubice, p.p.č. st. 820		formát	3A4
			měřítko	1:250
obsah	HOEKOVODNÍ PŘÍPOJKA - SITUACE CELKOVÁ		část D.2.1.	č. výkresu HV1