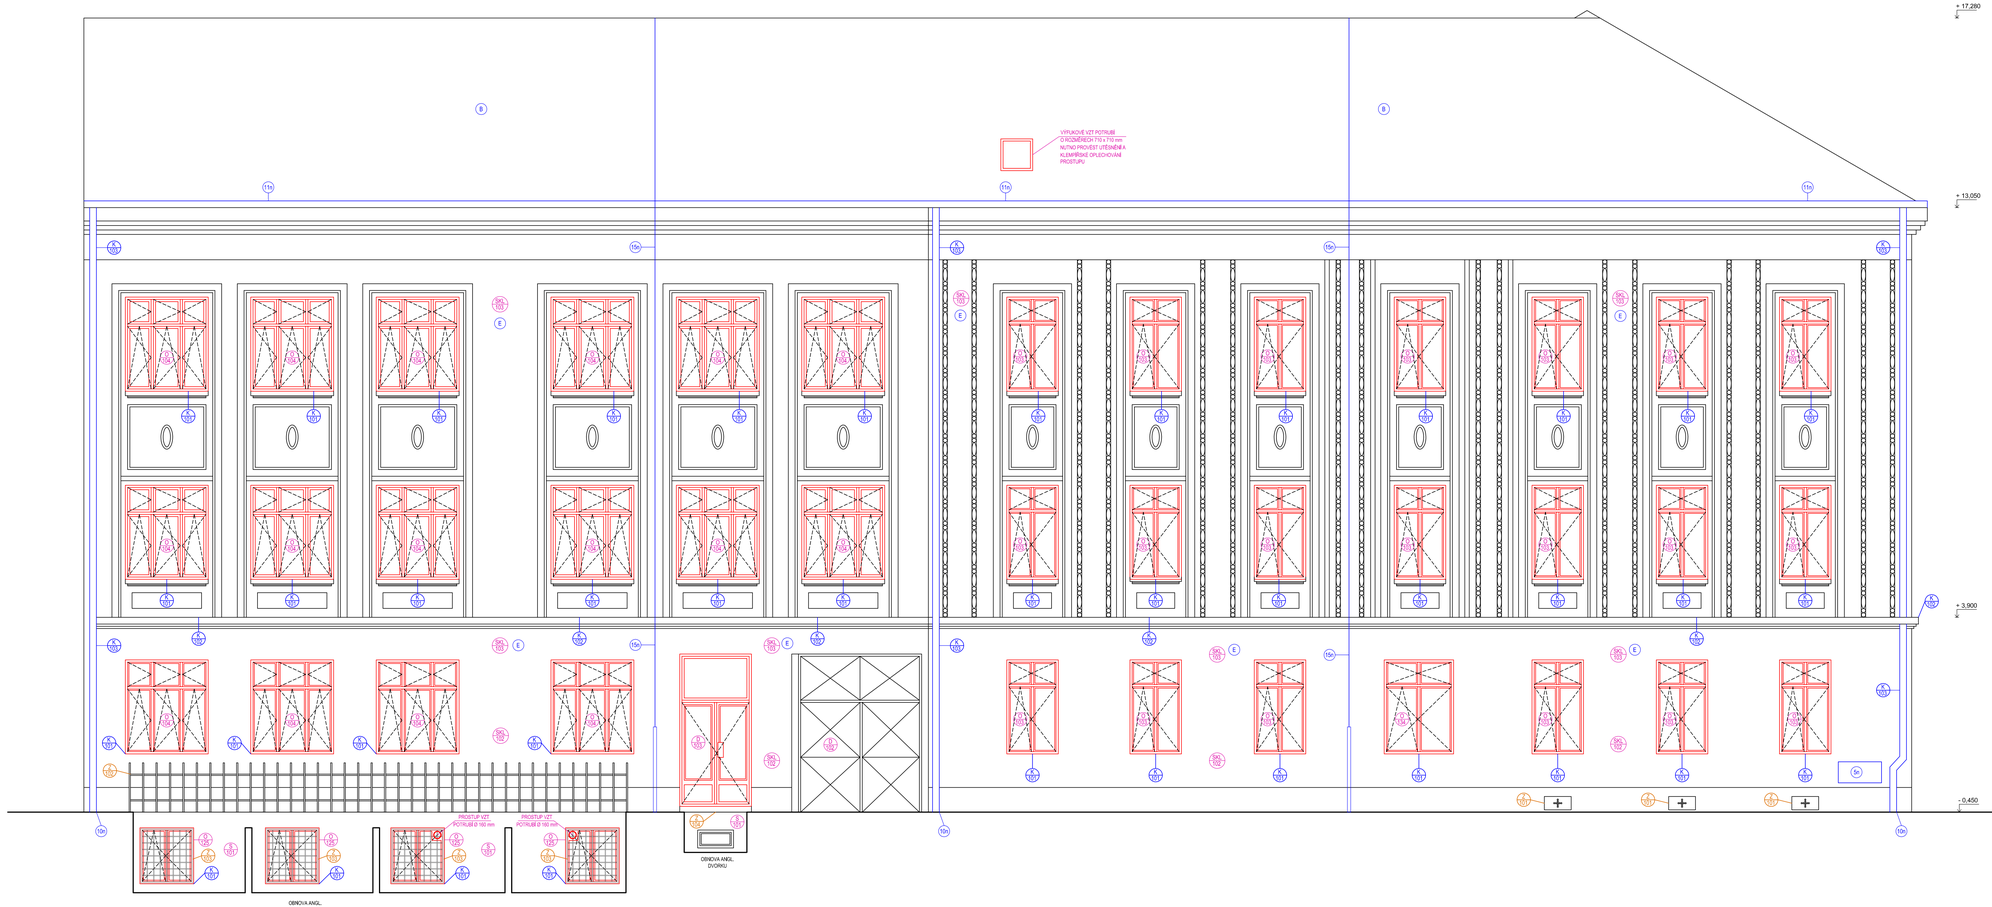

POPIS:

- B — STÁVAJÍCÍ PLECHOVÁ STŘEŠNÍ KRYTINA Z HLINÍKOVÝCH ŠABLON
- E — NOVÁ VNĚJŠÍ OMÍTKA
- SKL 101 — SANACE SUTERÉNNÍHO ZDIVA
- SKL 102 — OPRAVA OMÍTKY ULIČNÍ FASÁDY (SOKLOVÁ ČÁST NAD ÚROVNÍ TERÉNU DO VÝŠKY 2 M)
- SKL 103 — OPRAVA OMÍTKY ULIČNÍ FASÁDY (OSTATNÍ PLOCHA NAD VÝŠKOU 2 M)
- OKNO 100 — NOVÁ DŘEVĚNÁ OKNA, Uw= 0,90 W/m2K
- OKNO 104, OKNO 105, OKNO 106, OKNO 107 — NOVÁ HLINÍKOVÁ OKNA, Uw= 0,90 W/m2K
- DVEŘE 101, DVEŘE 102, DVEŘE 103 — NOVÉ HLINÍKOVÉ DVEŘE, Ud= 1,2 W/m2K
- DVEŘE 101, DVEŘE 102 — STÁVAJÍCÍ DVEŘE BUDOU REPASOVÁNY
- A 100 — NOVÉ ZÁMEČNICKÉ VÝROBKY
- A 101 — NOVÉ KLEMPÍŘSKÉ PRVKY
- 9r — NÁTĚR DVÍŘEK ELEKTRO SKŘÍŇKY
- 10p — NOVÝ LAPAČ STŘEŠNÍCH SPLAVENIN A NOVÉ NAPOJENÍ NA DEŠŤOVOU KANALIZACI
- 11p — NÁTĚR 2x ZÁKLADNÍ A 2x VRCHNÍ BARVOU OKAPOVÉHO ŽLABU A OPLECHOVÁNÍ O ROZVINUTÉ ŠÍŘCE 2000 mm
- 15p — HROMOSVOD - OPRAVA KOTVENÍ + NÁTĚR

REVIZE 02/2024

± 0,000 = STÁV. PODLAHA PŘÍZEMÍ

	vypracoval	Ing. V. Hromek, Ing. J. Mrkvička	zak. č.
	ověřil	Ing. V. Hromek	stupeň DPS
	stavebník	Pardubický kraj	datum 06.2021
stavba	REALIZACE ÚSPOR ENERGIE - OA A JAZYKOVÁ ŠKOLA S PRÁVEM SJZ PARDUBICE, Hlavní objekt školy a tělocvična, Štefánikova 325, Pardubice, k.ú. Pardubice, p.p.č. st. 820		formát 12A4
			měřítko 1:50
obsah	POHLED 2 - NOVÝ STAV	část D.1.1.	č. výkresu 27.