R VZT 2 - PODKROVÍ

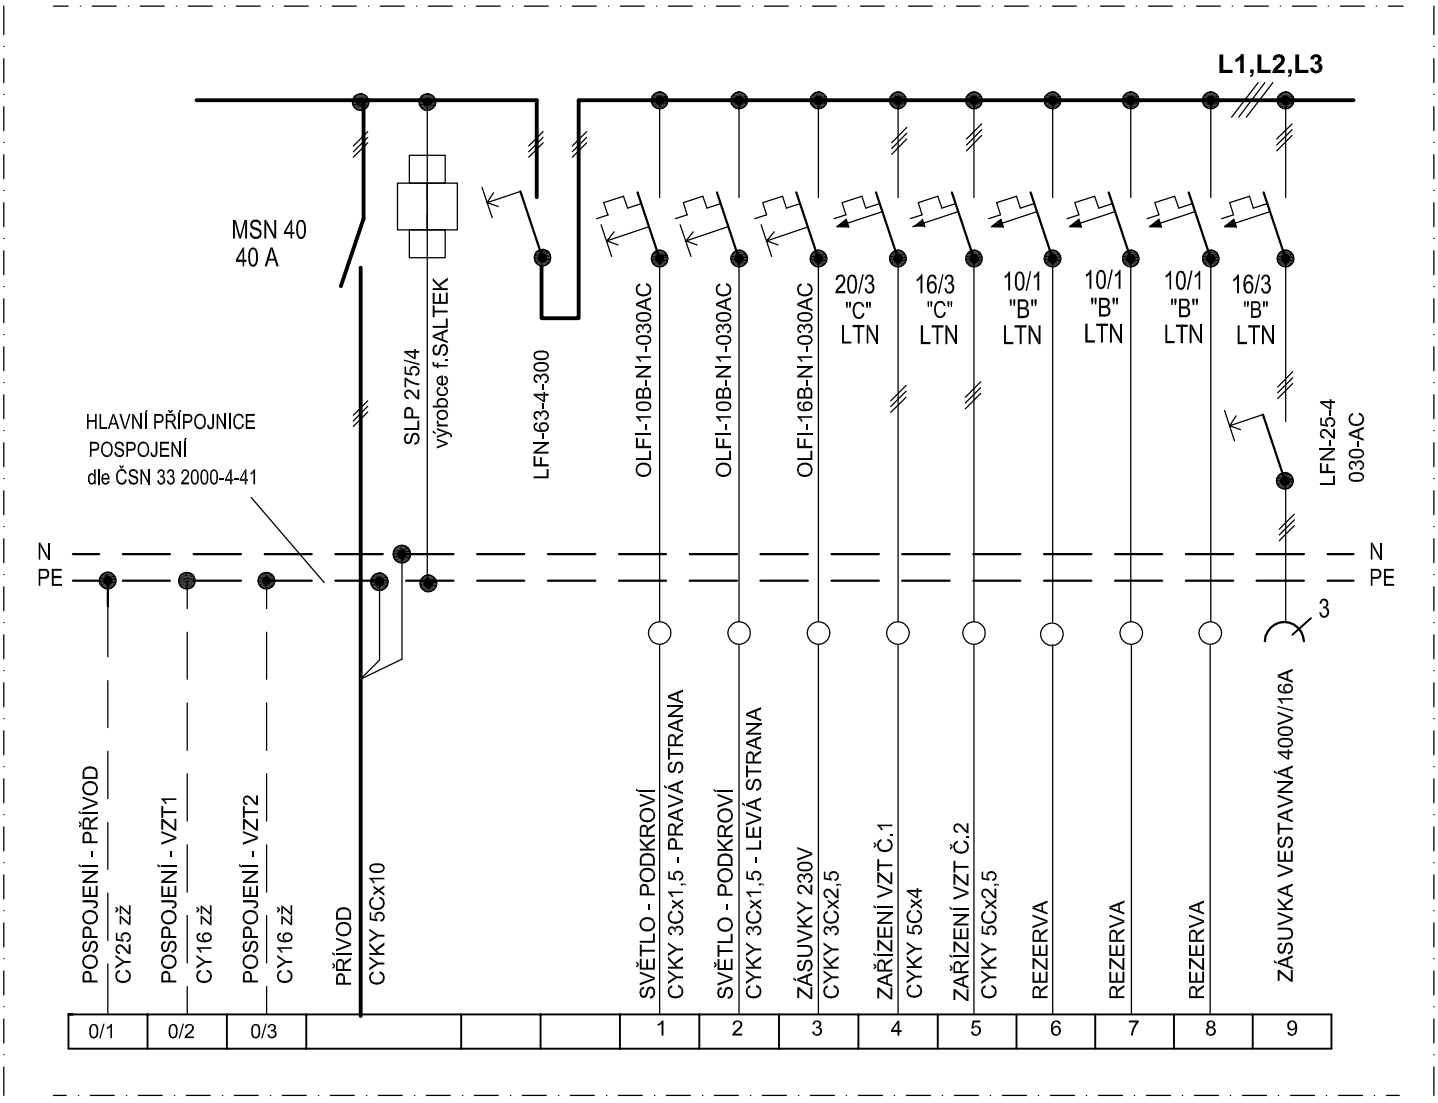

R VZT2 - OCELOPLECHOVÝ ROZVADĚČ TYP "Z" 600/800/150

KRYTÍ: IP40/20

PROUDOVÉ OBVODY OZNAČIT POPISNÝMI ŠTÍTKY

ELEKTRICKÁ SÍŤ:

TN - S,3NPE; ~ 50Hz; 230/400V

OCHRANA PŘED ÚRAZEM EL. PROUDEM:

AUTOMATICKÝM ODPOJENÍM OD ZDROJE

REVIZE 02/2024

AZ optimal Inženýring a investing	vypracoval	J. Novotný	zak. č.	
	ověřil	Ing. V. Hromek	stupeň	DPS
	stavebník	Pardubický kraj	datum	06.2021
stavba: REALIZACE ÚSPOR ENERGIE - OA A JAZYKOVÁ ŠKOLA S PRÁVEM SJZ PARDUBICE, Hlavní objekt školy a tělocvična, Štefánikova 325, Pardubice, k.ú. Pardubice, p.p.č. st. 820			formát	1A4
			měřítko	-
obsah: ROZVADĚČ R VZT2 - PODKROVÍ			část: D.1.4.3.	č. výkresu: 8.