



PAŽENÝ VÝKOP

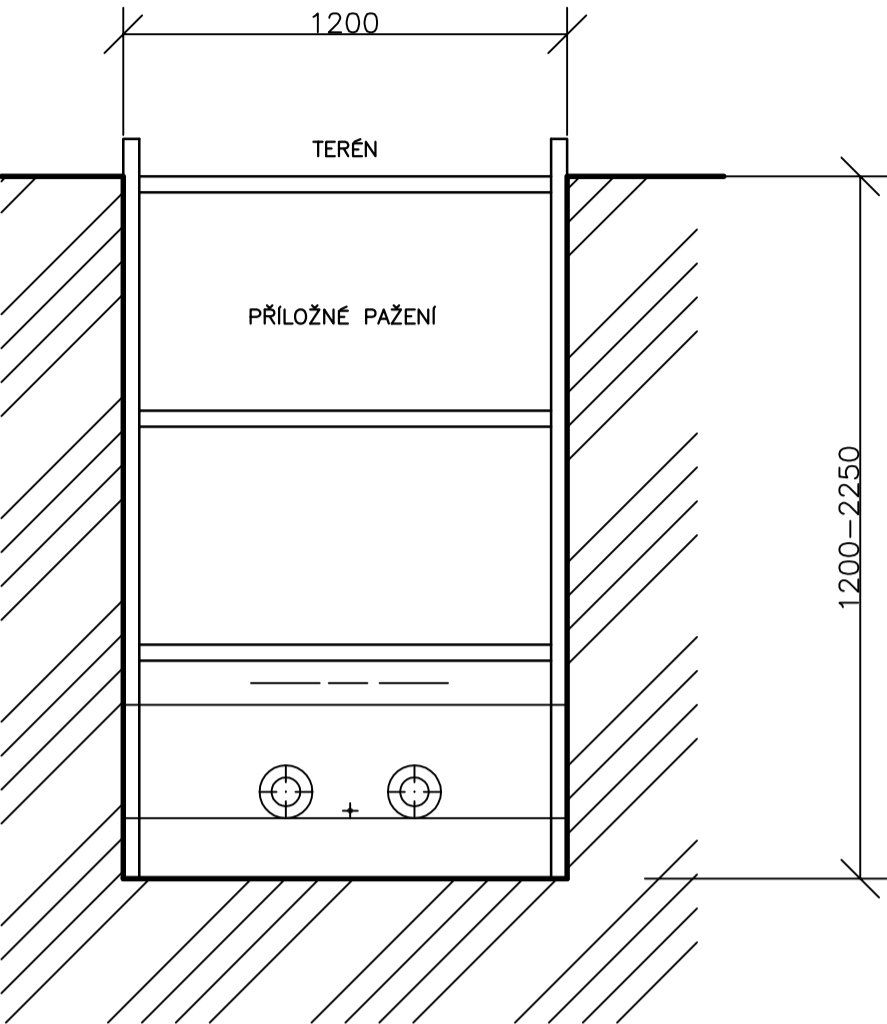


PAŽENÝ VÝKOP – KOMUNIKACE


- VOZOVKA – ASFALTOVÝ BETON ABS II 50 MM
- ABVH 50 MM
 - OBAL. KAMENIVO 100 MM
 - VIBROVANÝ ŠTĚRK 200 MM
 - ŠTĚRKOPÍSEK 200 MM
 - HUTNIT NA 95 PS

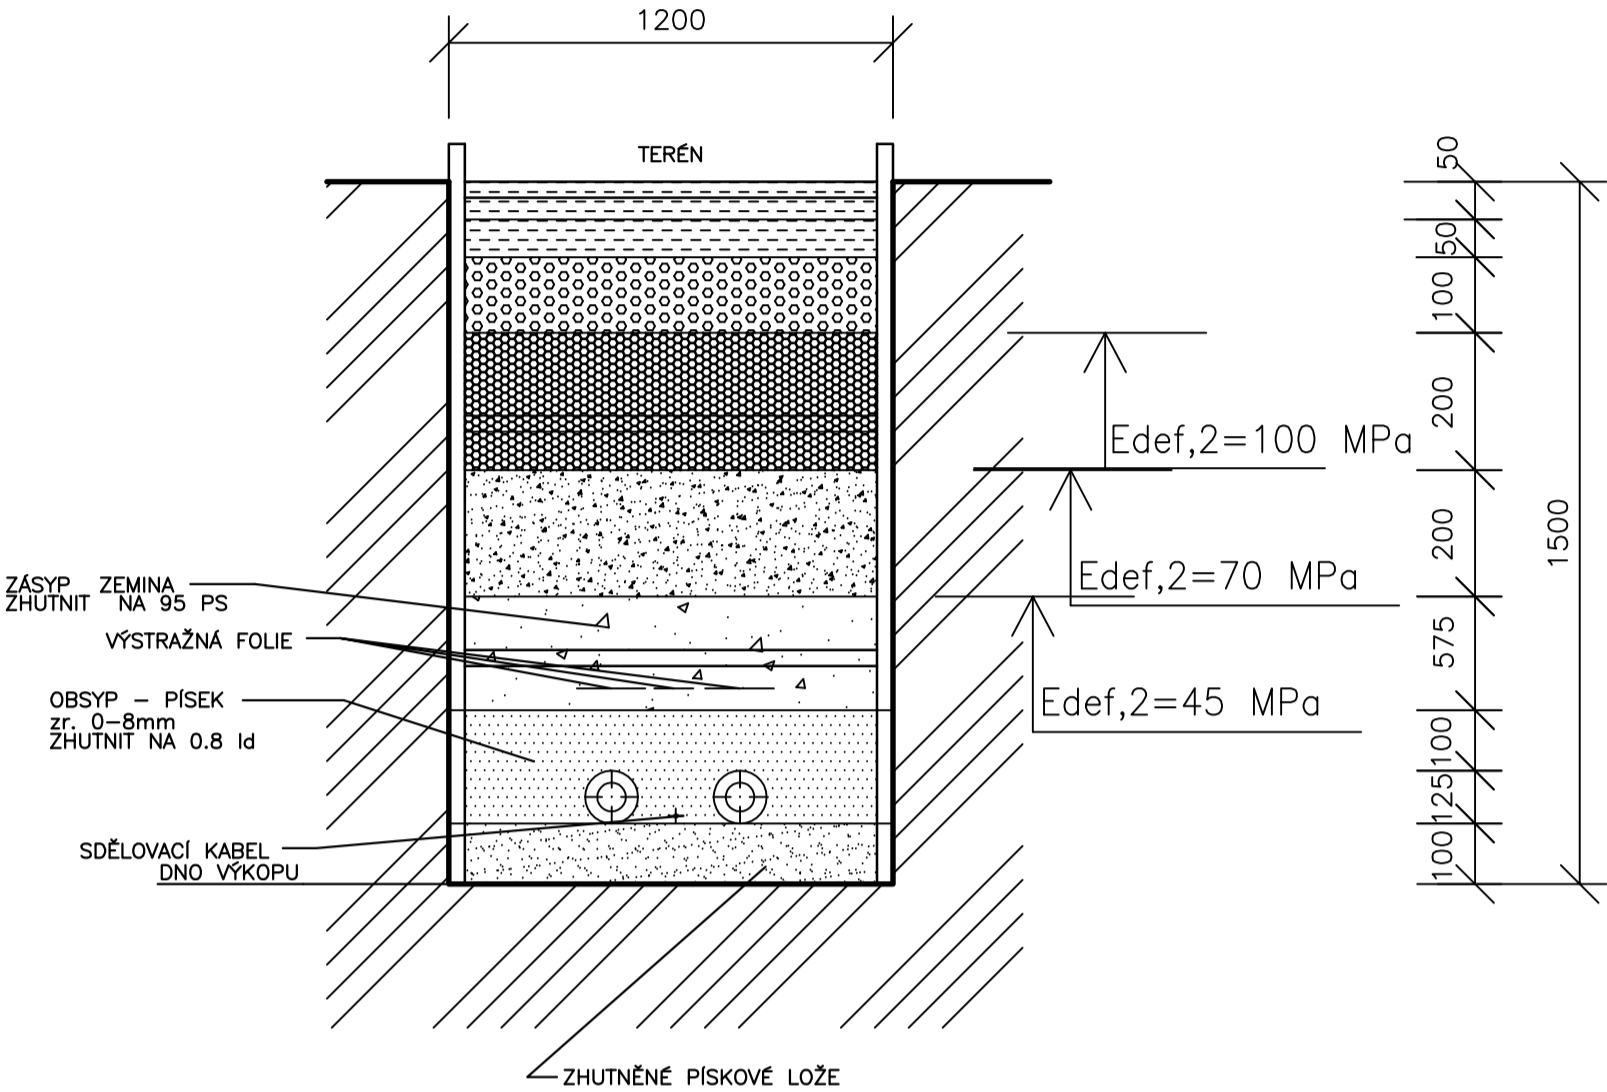


PAŽENÝ VÝKOP – ZELENĚ

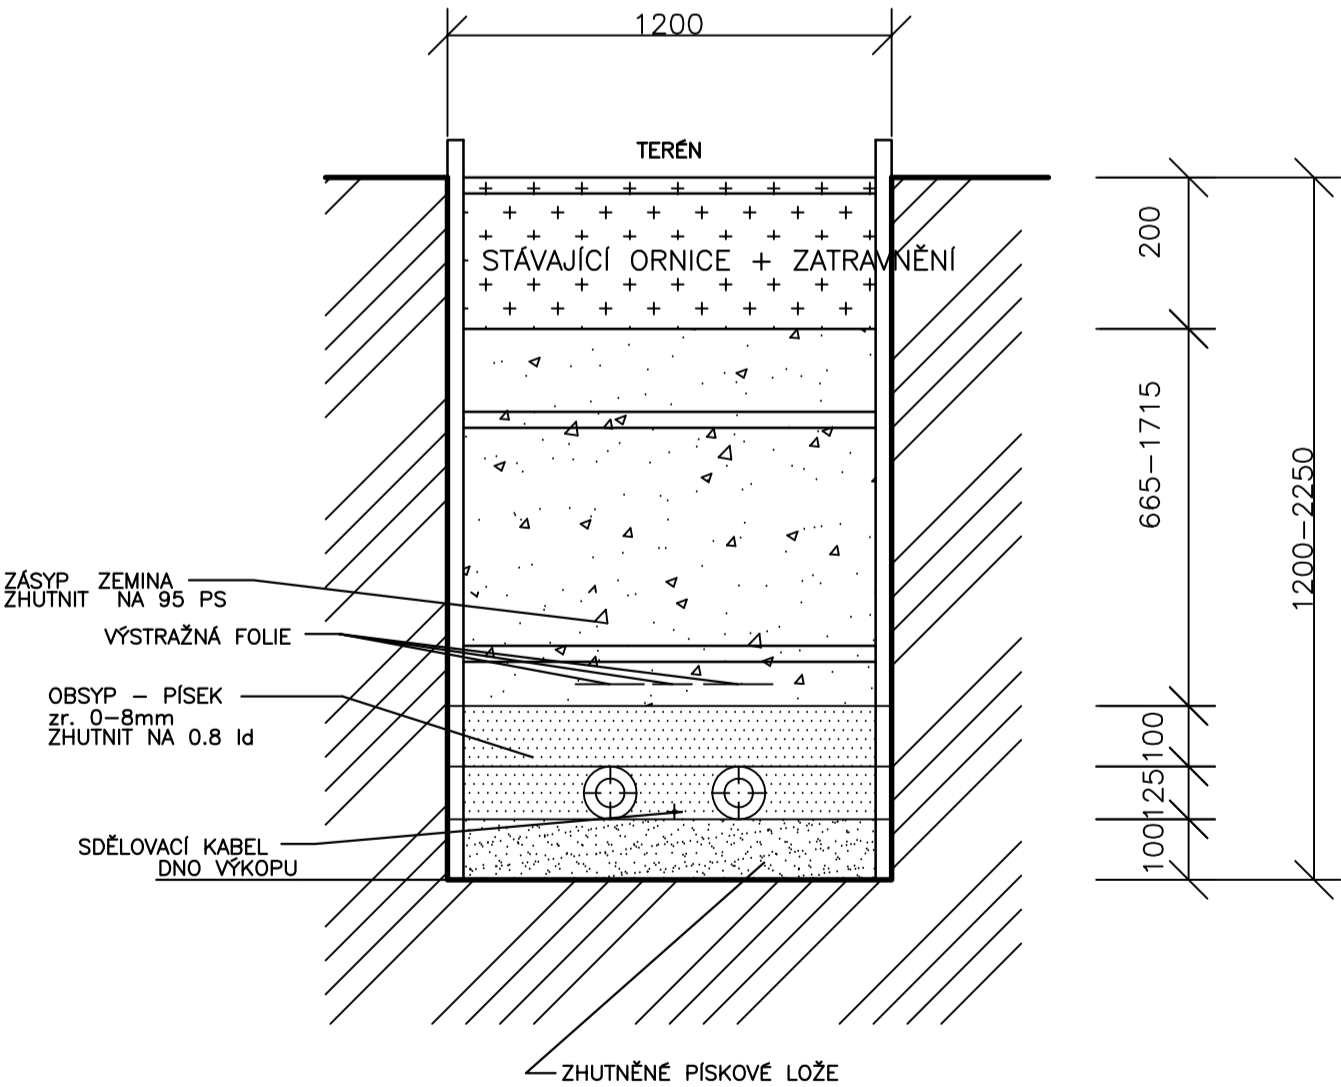

VOLNÝ TERÉN

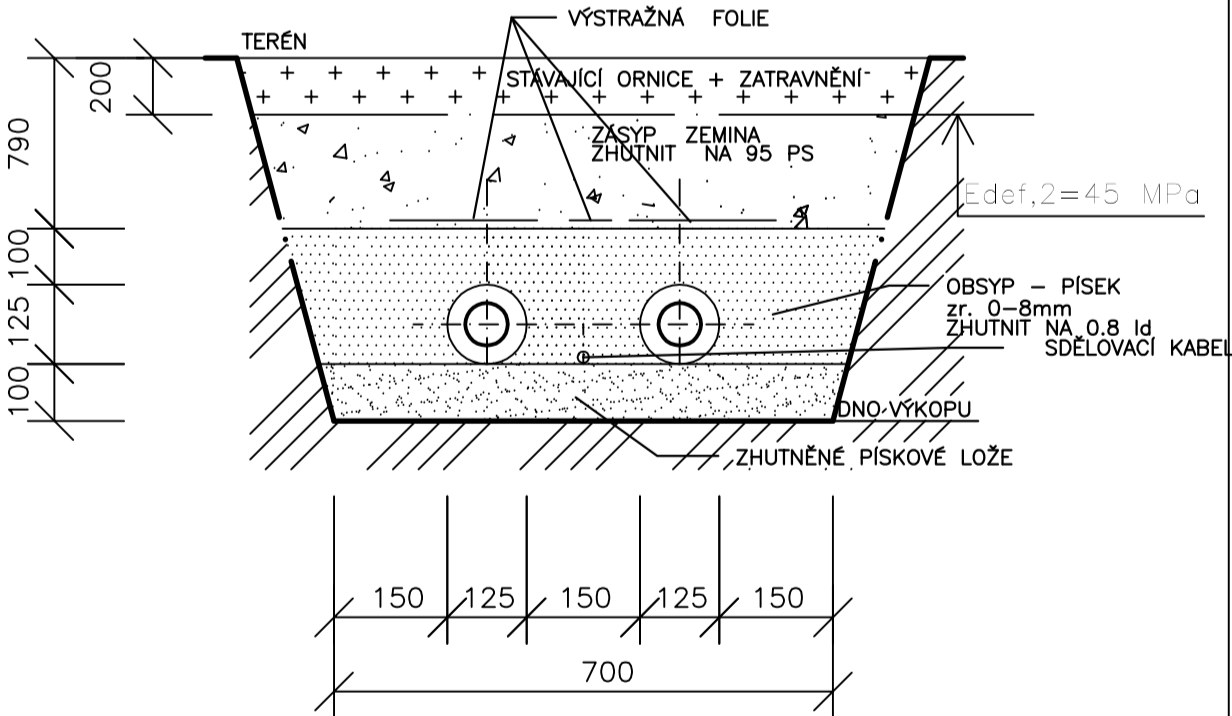

 Inženýring a Investing	vypracoval	Michal Kadlec	zak. č.	
	ověřil	Michal Kadlec	stupeň	DPS
	stavebník	Pardubický kraj	datum	06.2021
stavba	REALIZACE ÚSPOR ENERGIE - OA A JAZYKOVÁ ŠKOLA S PRÁVEM SJZ PARDUBICE, Hlavní objekt školy a tělocvična, Štefáníkova 325, Pardubice, k.ú. Pardubice, p.p.č. st. 820		formát	4A4
			měřítiko	---
obsah	HORKOVOD - VZOROVÉ PŘÍČNÉ ŘEZY		část	č. výkresu
			D.2.1.	HV2