


69060

13740

NEMOCNICE PARDUBICE  
BUDOVA Č.5,6,7 - TROJPAVILON  
2.NP (M 1:250)

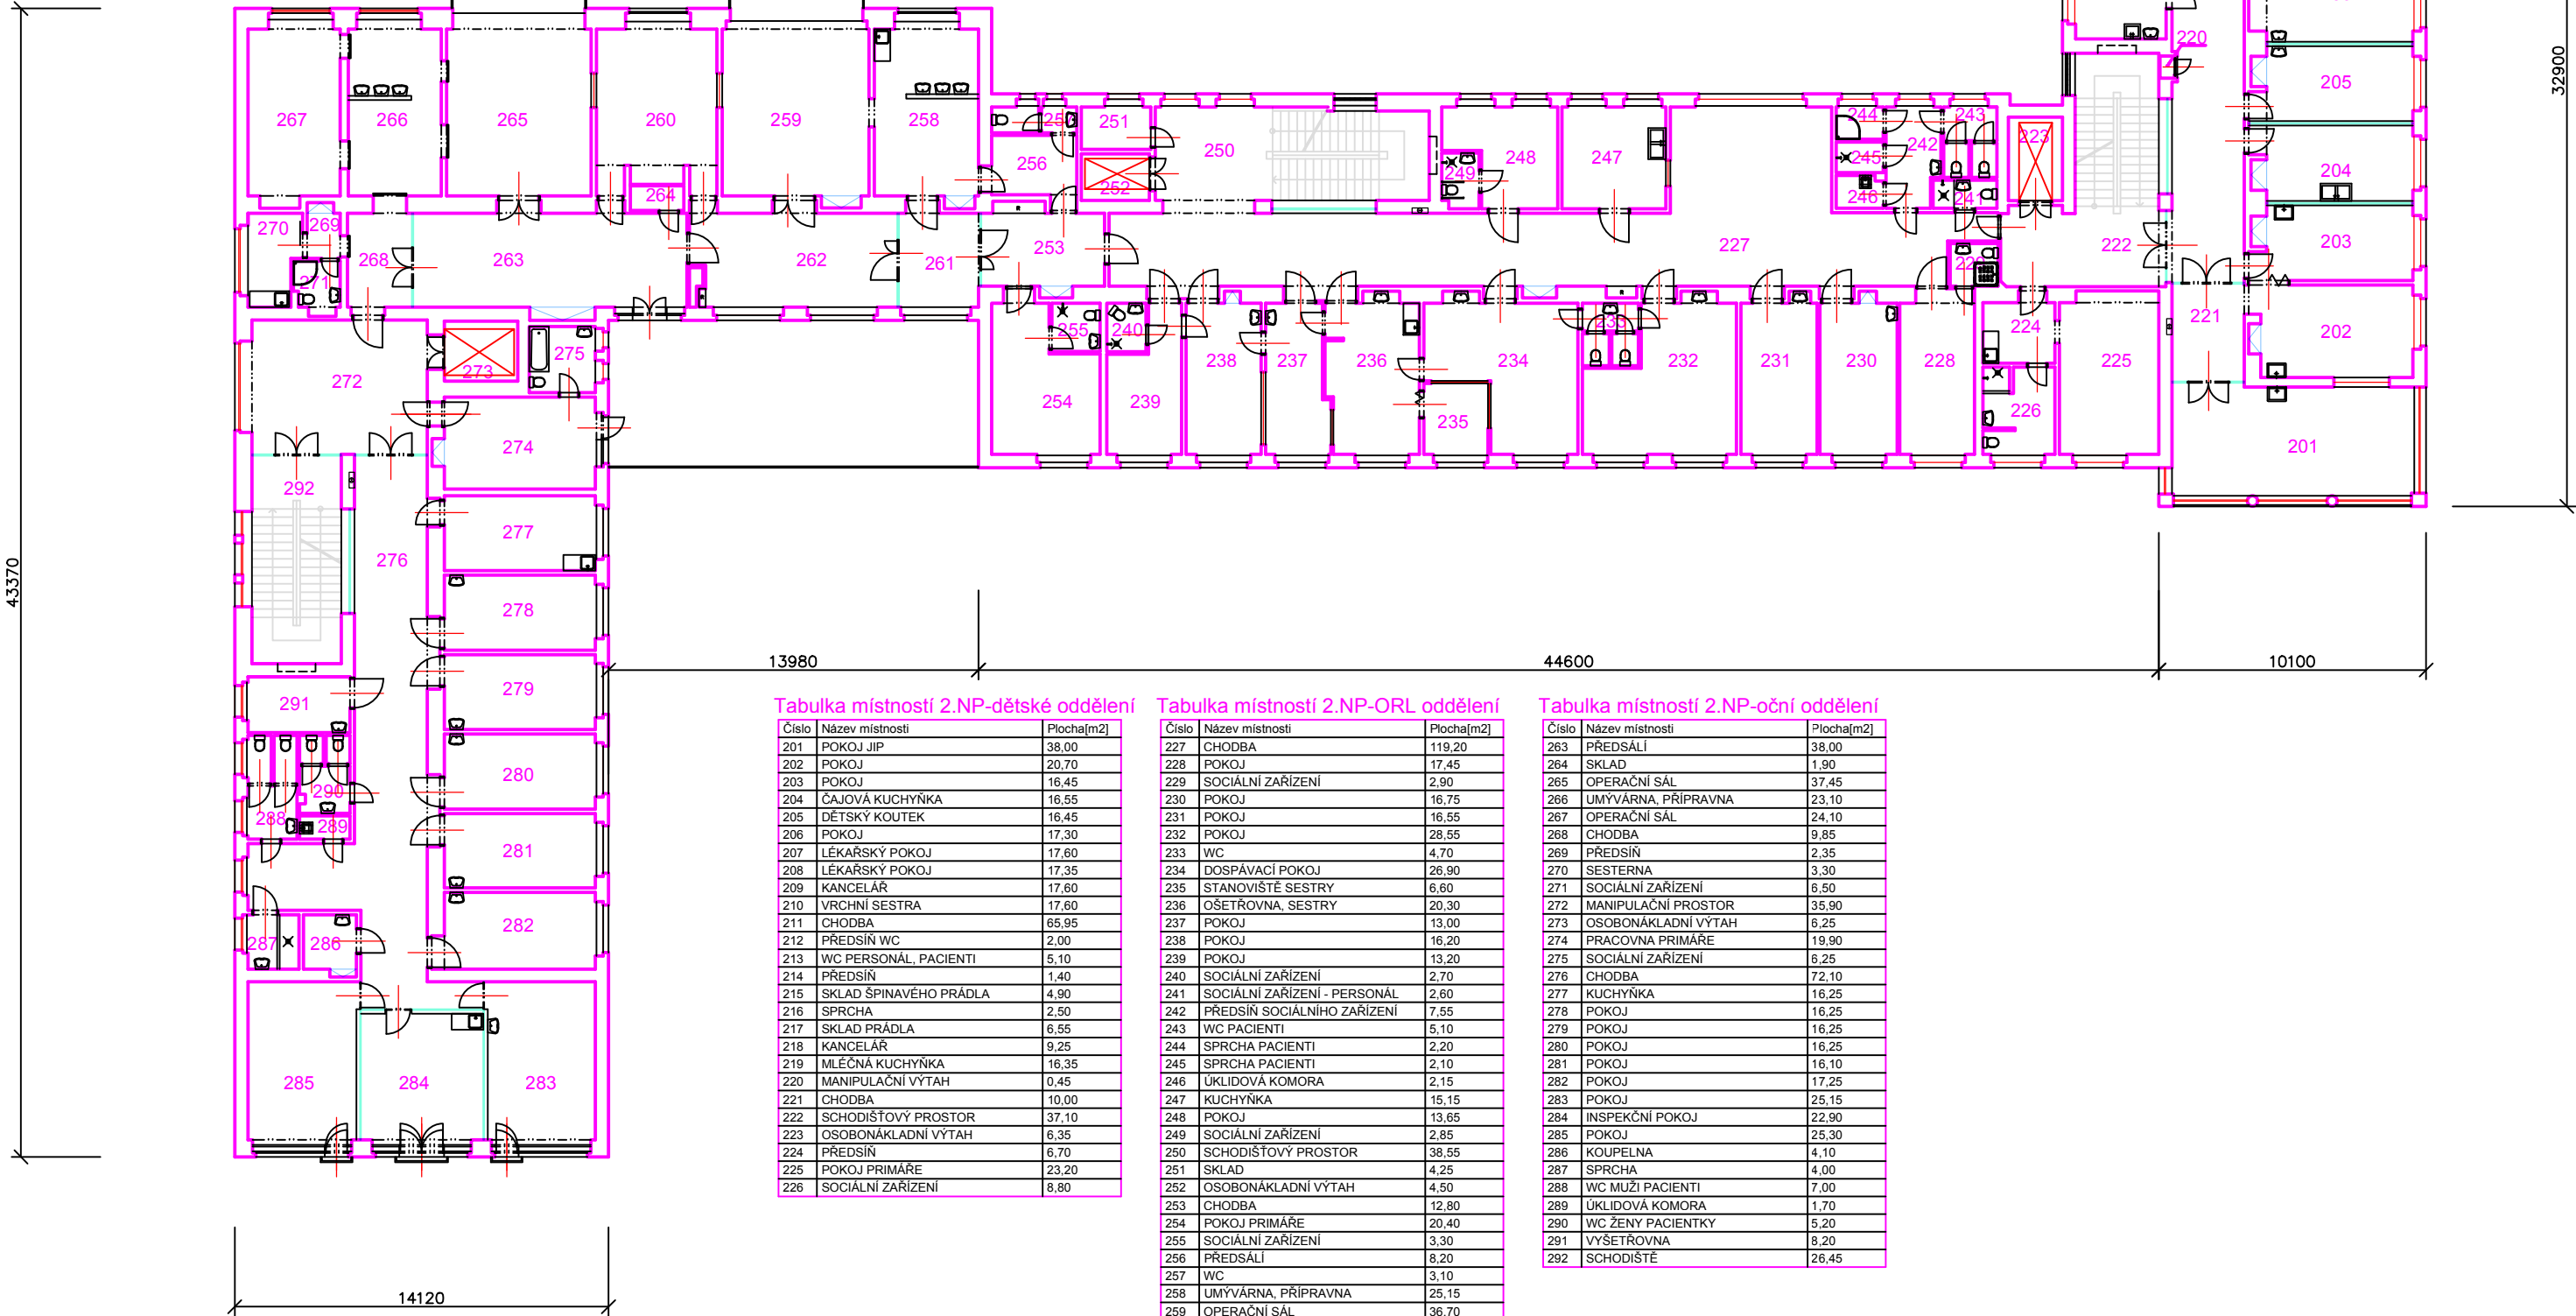

Tabulka místností 2.NP-dětské oddělení

Číslo	Název místnosti	Plocha[m2]
201	POKOJ JIP	38,00
202	POKOJ	20,70
203	POKOJ	16,45
204	ČAJOVÁ KUCHYŇKA	16,55
205	DĚTSKÝ KOUTEK	16,45
206	POKOJ	17,30
207	LÉKAŘSKÝ POKOJ	17,60
208	LÉKAŘSKÝ POKOJ	17,35
209	KANCELÁŘ	17,60
210	VRCHNÍ SESTRA	17,60
211	CHODBA	65,95
212	PŘEDSÍŇ WC	2,00
213	WC PERSONÁL, PACIENTI	5,10
214	PŘEDSÍŇ	1,40
215	SKLAD ŠPINAVÉHO PRÁDLA	4,90
216	SPRCHA	2,50
217	SKLAD PRÁDLA	6,55
218	KANCELÁŘ	9,25
219	MLÉČNÁ KUCHYŇKA	16,35
220	MANIPULAČNÍ VÝTAH	0,45
221	CHODBA	10,00
222	SCHODIŠŤOVÝ PROSTOR	37,10
223	OSOBNÁKLADNÍ VÝTAH	6,35
224	PŘEDSÍŇ	6,70
225	POKOJ PRIMÁŘE	23,20
226	SOCIÁLNÍ ZAŘÍZENÍ	8,80

Tabulka místností 2.NP-ORL oddělení

Číslo	Název místnosti	Plocha[m2]
227	CHODBA	119,20
228	POKOJ	17,45
229	SOCIÁLNÍ ZAŘÍZENÍ	2,90
230	POKOJ	16,75
231	POKOJ	16,55
232	POKOJ	28,55
233	WC	4,70
234	DOSPÁVACÍ POKOJ	26,90
235	STANOVIŠTĚ SESTRY	6,60
236	OŠETŘOVNA, SESTRY	20,30
237	POKOJ	13,00
238	POKOJ	16,20
239	POKOJ	13,20
240	SOCIÁLNÍ ZAŘÍZENÍ	2,70
241	SOCIÁLNÍ ZAŘÍZENÍ - PERSONÁL	2,60
242	PŘEDSÍŇ SOCIÁLNÍHO ZAŘÍZENÍ	7,55
243	WC PACIENTI	5,10
244	SPRCHA PACIENTI	2,20
245	SPRCHA PACIENTI	2,10
246	ÚKLIDOVÁ KOMORA	2,15
247	KUCHYŇKA	15,15
248	POKOJ	13,65
249	SOCIÁLNÍ ZAŘÍZENÍ	2,85
250	SCHODIŠŤOVÝ PROSTOR	38,55
251	SKLAD	4,25
252	OSOBNÁKLADNÍ VÝTAH	4,50
253	CHODBA	12,80
254	POKOJ PRIMÁŘE	20,40
255	SOCIÁLNÍ ZAŘÍZENÍ	3,30
256	PŘEDSÁLÍ	8,20
257	WC	3,10
258	UMÝVÁRNA, PŘÍPRAVNA	25,15
259	OPERAČNÍ SÁL	36,70
260	STERILIZACE	28,00
261	CHODBA	11,45
262	PŘEDSÁLÍ	28,20

Tabulka místností 2.NP-oční oddělení

Číslo	Název místnosti	Plocha[m2]
263	PŘEDSÁLÍ	38,00
264	SKLAD	1,90
265	OPERAČNÍ SÁL	37,45
266	UMÝVÁRNA, PŘÍPRAVNA	23,10
267	OPERAČNÍ SÁL	24,10
268	CHODBA	9,85
269	PŘEDSÍŇ	2,35
270	SESTERNA	3,30
271	SOCIÁLNÍ ZAŘÍZENÍ	6,50
272	MANIPULAČNÍ PROSTOR	35,90
273	OSOBNÁKLADNÍ VÝTAH	6,25
274	PRACOVNA PRIMÁŘE	19,90
275	SOCIÁLNÍ ZAŘÍZENÍ	6,25
276	CHODBA	72,10
277	KUCHYŇKA	16,25
278	POKOJ	16,25
279	POKOJ	16,25
280	POKOJ	16,25
281	POKOJ	16,10
282	POKOJ	17,25
283	POKOJ	25,15
284	INSPEKČNÍ POKOJ	22,90
285	POKOJ	25,30
286	KOUPELNA	4,10
287	SPRCHA	4,00
288	WC MUŽI PACIENTI	7,00
289	ÚKLIDOVÁ KOMORA	1,70
290	WC ŽENY PACIENTKY	5,20
291	VYŠETŘOVNA	8,20
292	SCHODIŠTĚ	26,45