

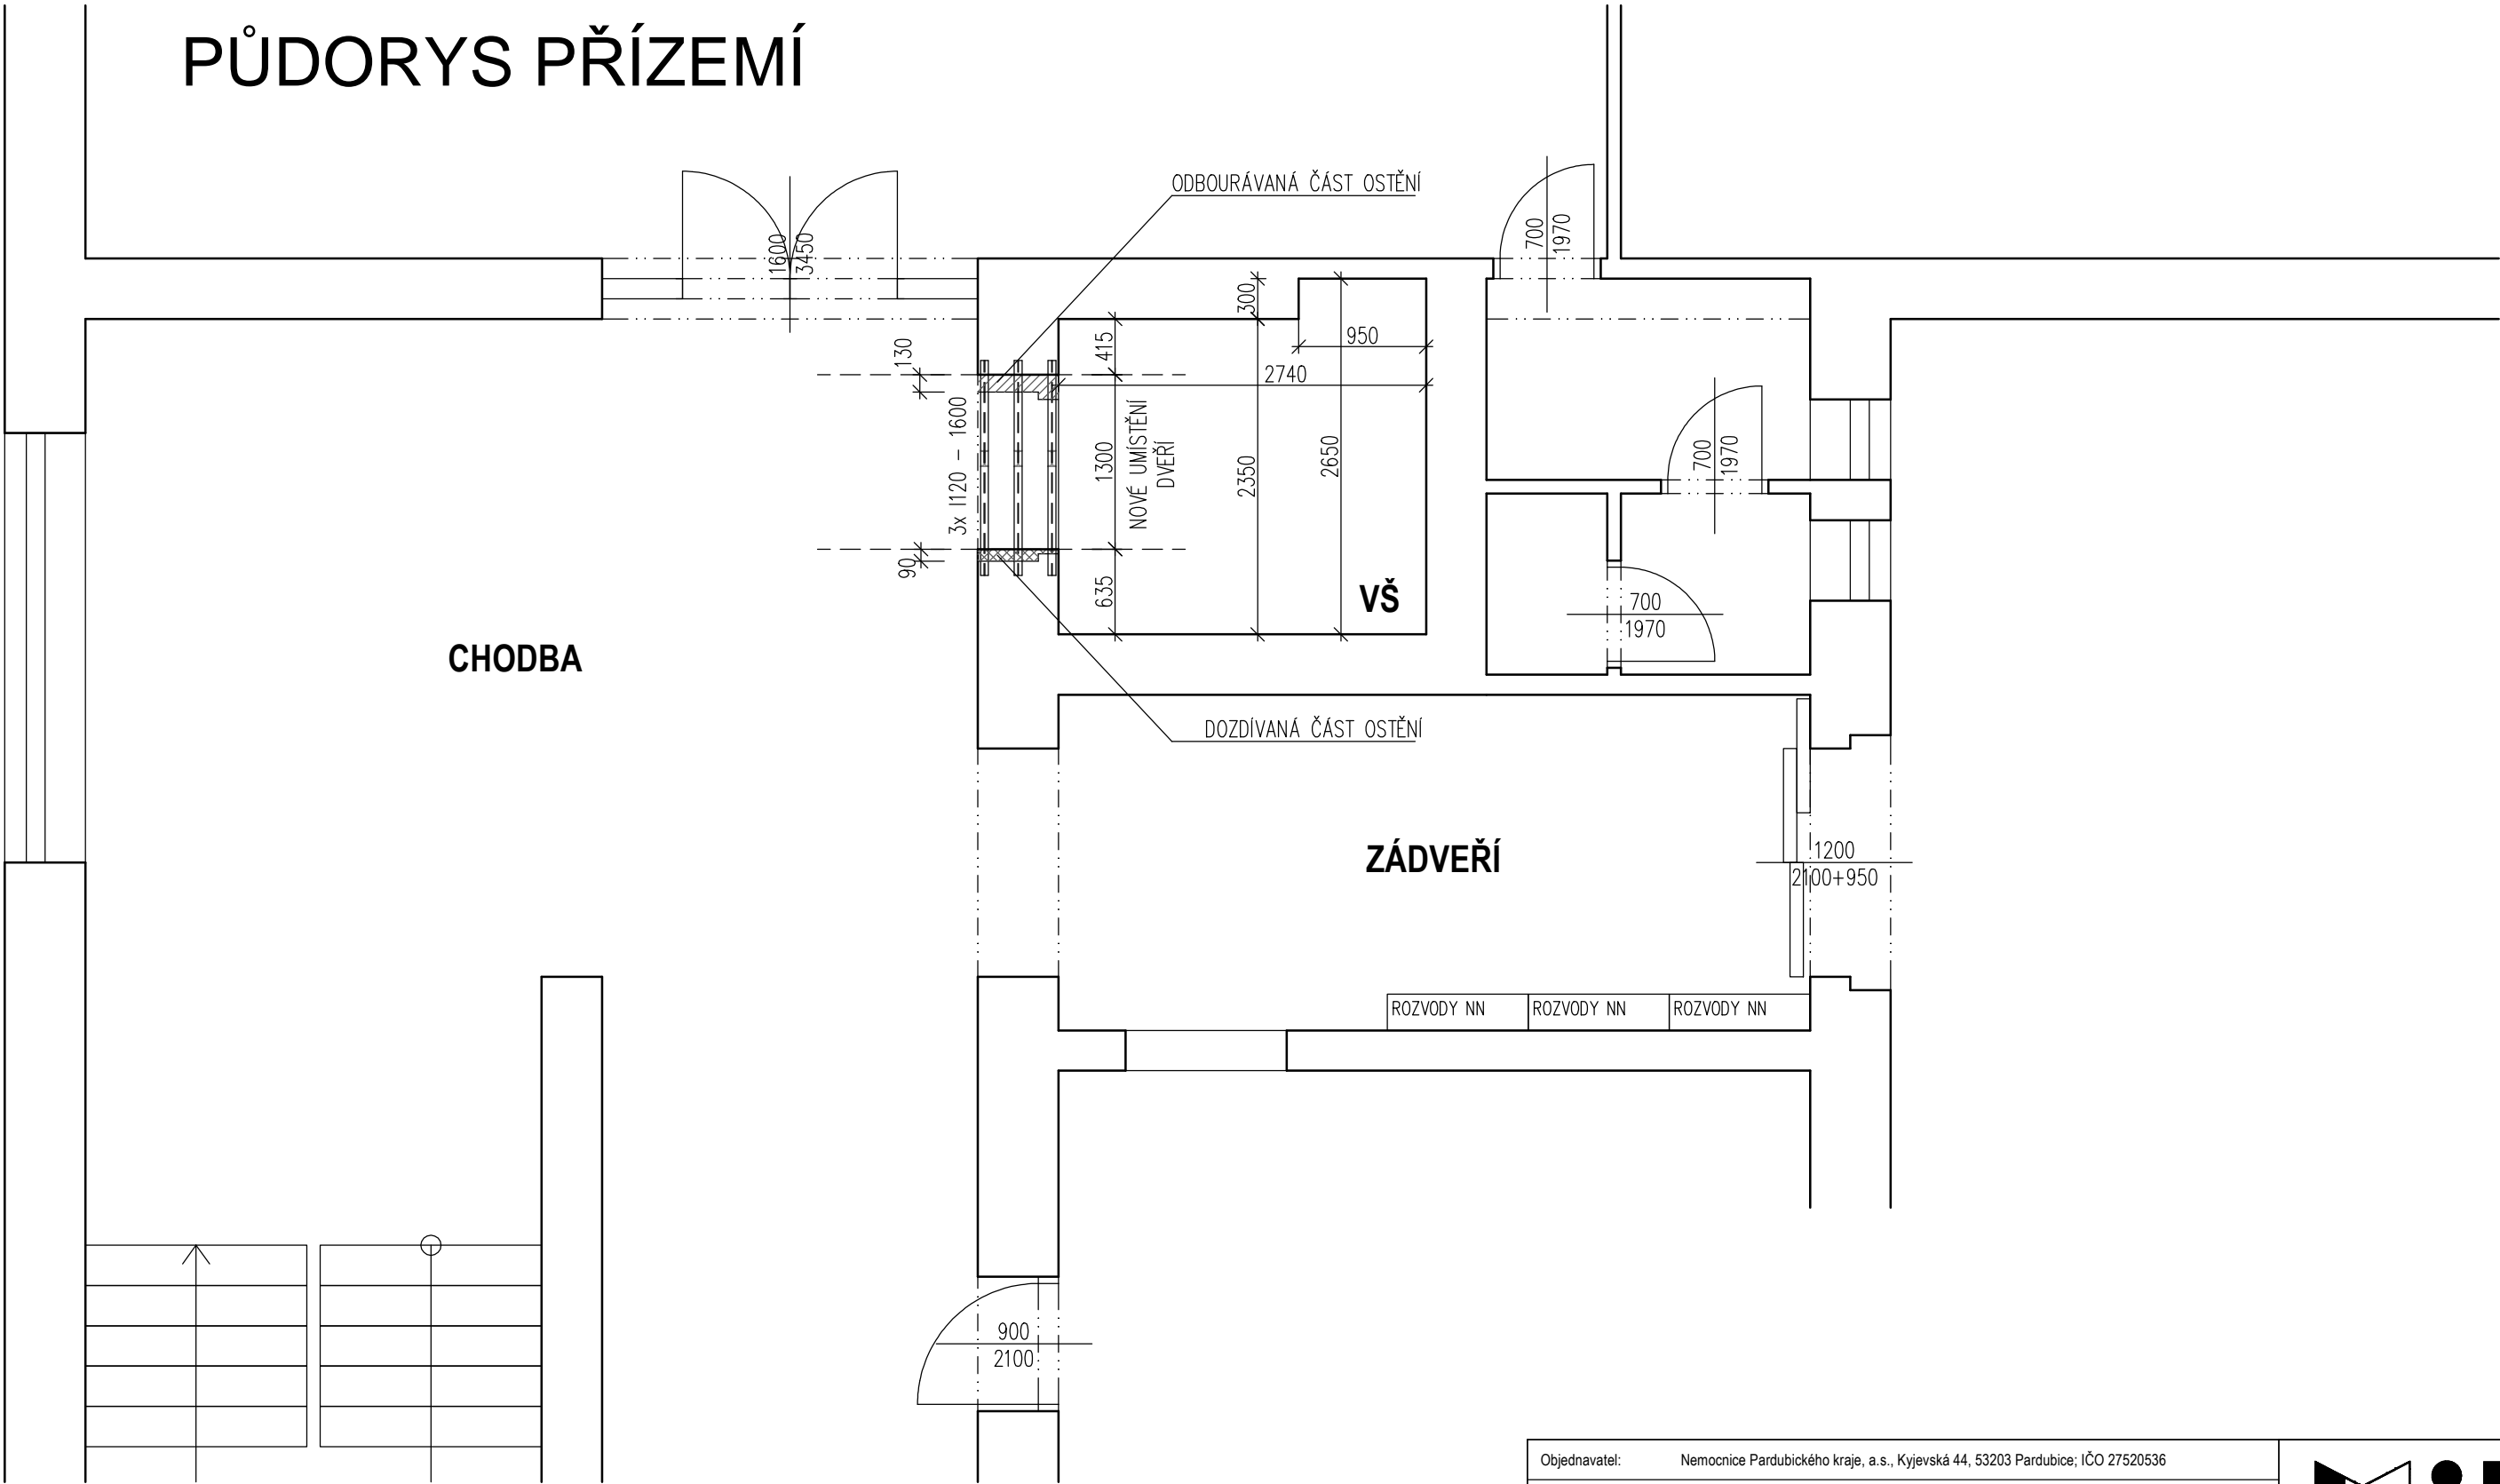


PŮDORYS 1.PP

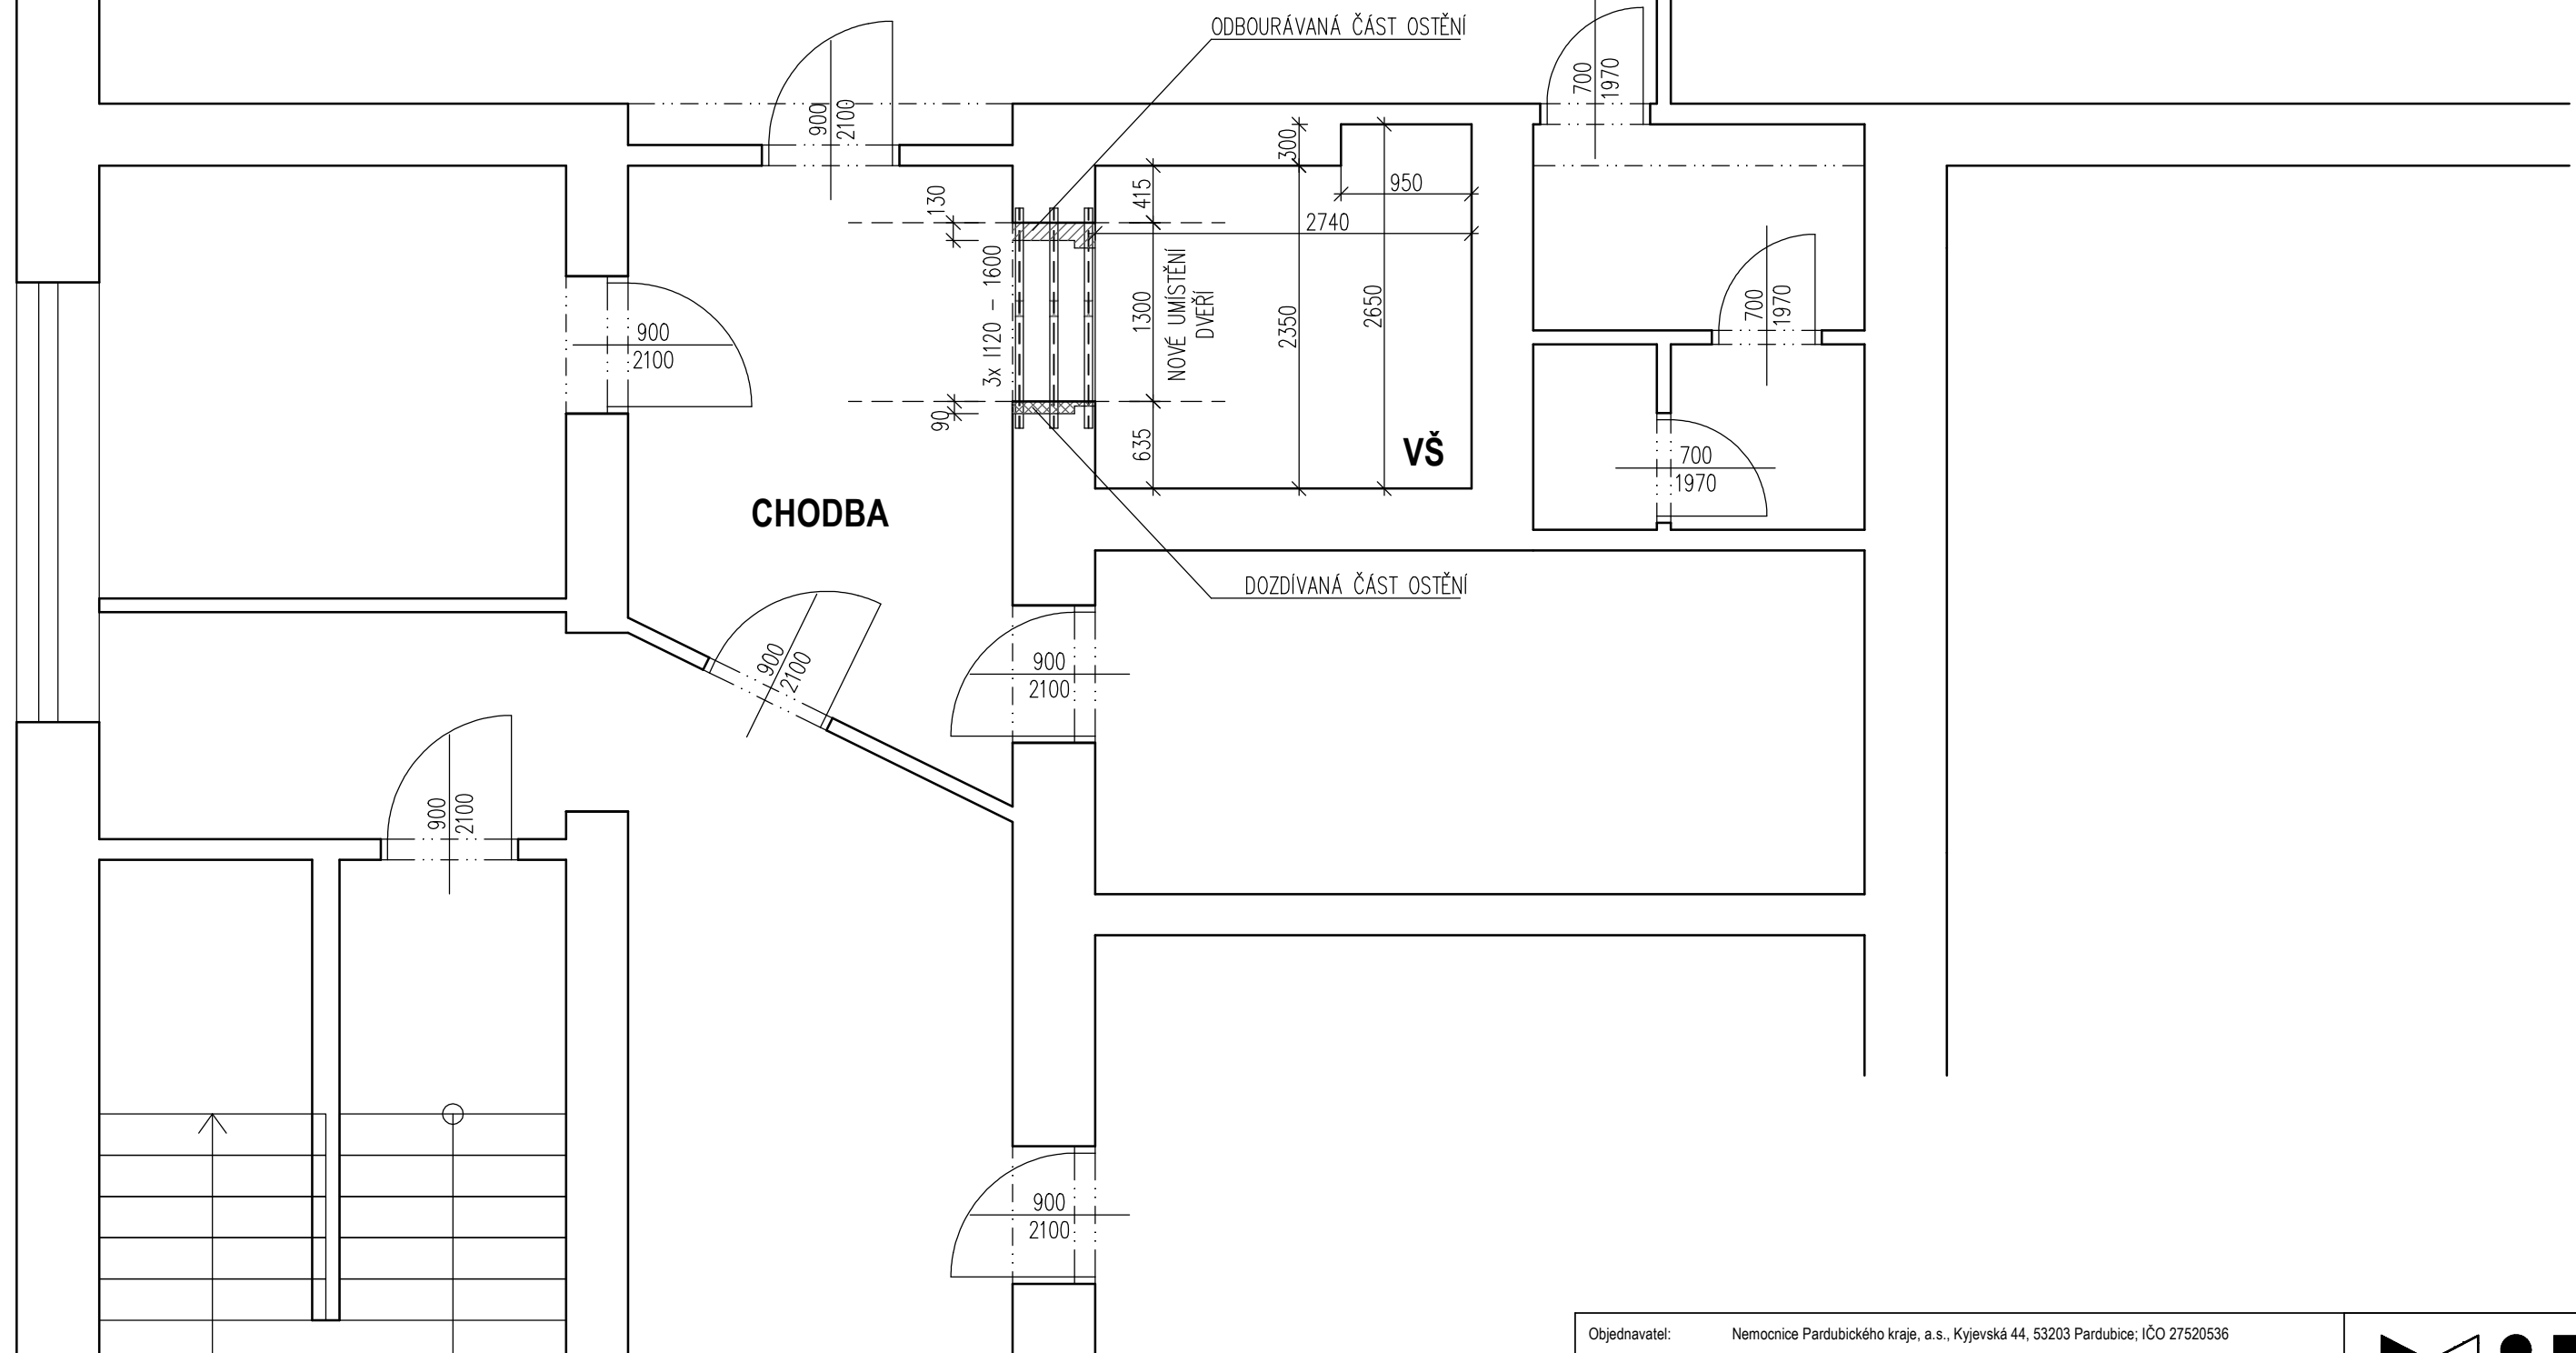


Objednavatel:	Nemocnice Pardubického kraje, a.s., Kyjevská 44, 53203 Pardubice; IČO 27520536	<div><p>ARCHITEKTI</p><p>MID architekti s.r.o. IČ: 46509160 Žižkova 321, 530 06 Pardubice - Svitkov</p></div>		
Stavebník:	Nemocnice Pardubického kraje, a.s., Kyjevská 44, 53203 Pardubice; IČO 27520536			
Vedoucí projektu:	Ing. Helena Dvořáčková			
Vypracoval:	Ing. arch. Milan Dvořáček			
Název akce:	VÝMĚNA TECHNOLOGIE VÝTAHU V AREÁLU PARDUBICKÉ NEMOCNICE, V AREÁLU PARDUBICKÉ NEMOCNICE, OČNÍ ODDĚLENÍ, BUDOVA Č. 5 P.Č. st. 406 KÚ: PARDUBÍČKY [717835]	Číslo zakázky:	17/2023	
Název výkresu:	SCHÉMATICKÝ PŮDORYS 1.PP-2.NP - NOVÝ STAV	Stupeň dokumentace:	DSP	
		Datum:		24.04.2023
		Formát:	2xA4	Měřítko:
		Číslo výkresu:	D.1.1.06-D.1.1.09	


PŮDORYS PŘÍZEMÍ




Objednavatel:	Nemocnice Pardubického kraje, a.s., Kyjevská 44, 53203 Pardubice; IČO 27520536	<div><div><div>MID</div><div>ARCHITEKTI</div><div>MID architekti s.r.o. IČ: 46509160 Žižkova 321, 530 06 Pardubice - Svítkov</div></div></div>	
Stavebník:	Nemocnice Pardubického kraje, a.s., Kyjevská 44, 53203 Pardubice; IČO 27520536		
Vedoucí projektu:	Ing. Helena Dvořáčková		
Vypracoval:	Ing. arch. Milan Dvořáček		
Název akce:	VÝMĚNA TECHNOLOGIE VÝTAHU V AREÁLU PARDUBICKÉ NEMOCNICE, V AREÁLU PARDUBICKÉ NEMOCNICE, OČNÍ ODDĚLENÍ, BUDOVA Č. 5 P.Č. st. 406 KÚ: PARDUBIČKY [717835]	Číslo zakázky:	17/2023
Název výkresu:	SCHÉMATICKÝ PŮDORYS 1.PP-2.NP - NOVÝ STAV	Stupeň dokumentace:	DSP
		Datum:	24.04.2023
		Formát:	2xA4
		Měřítko:	1:50
		Číslo výkresu:	D.1.1.06-D.1.1.09


PŮDORYS 1.NP

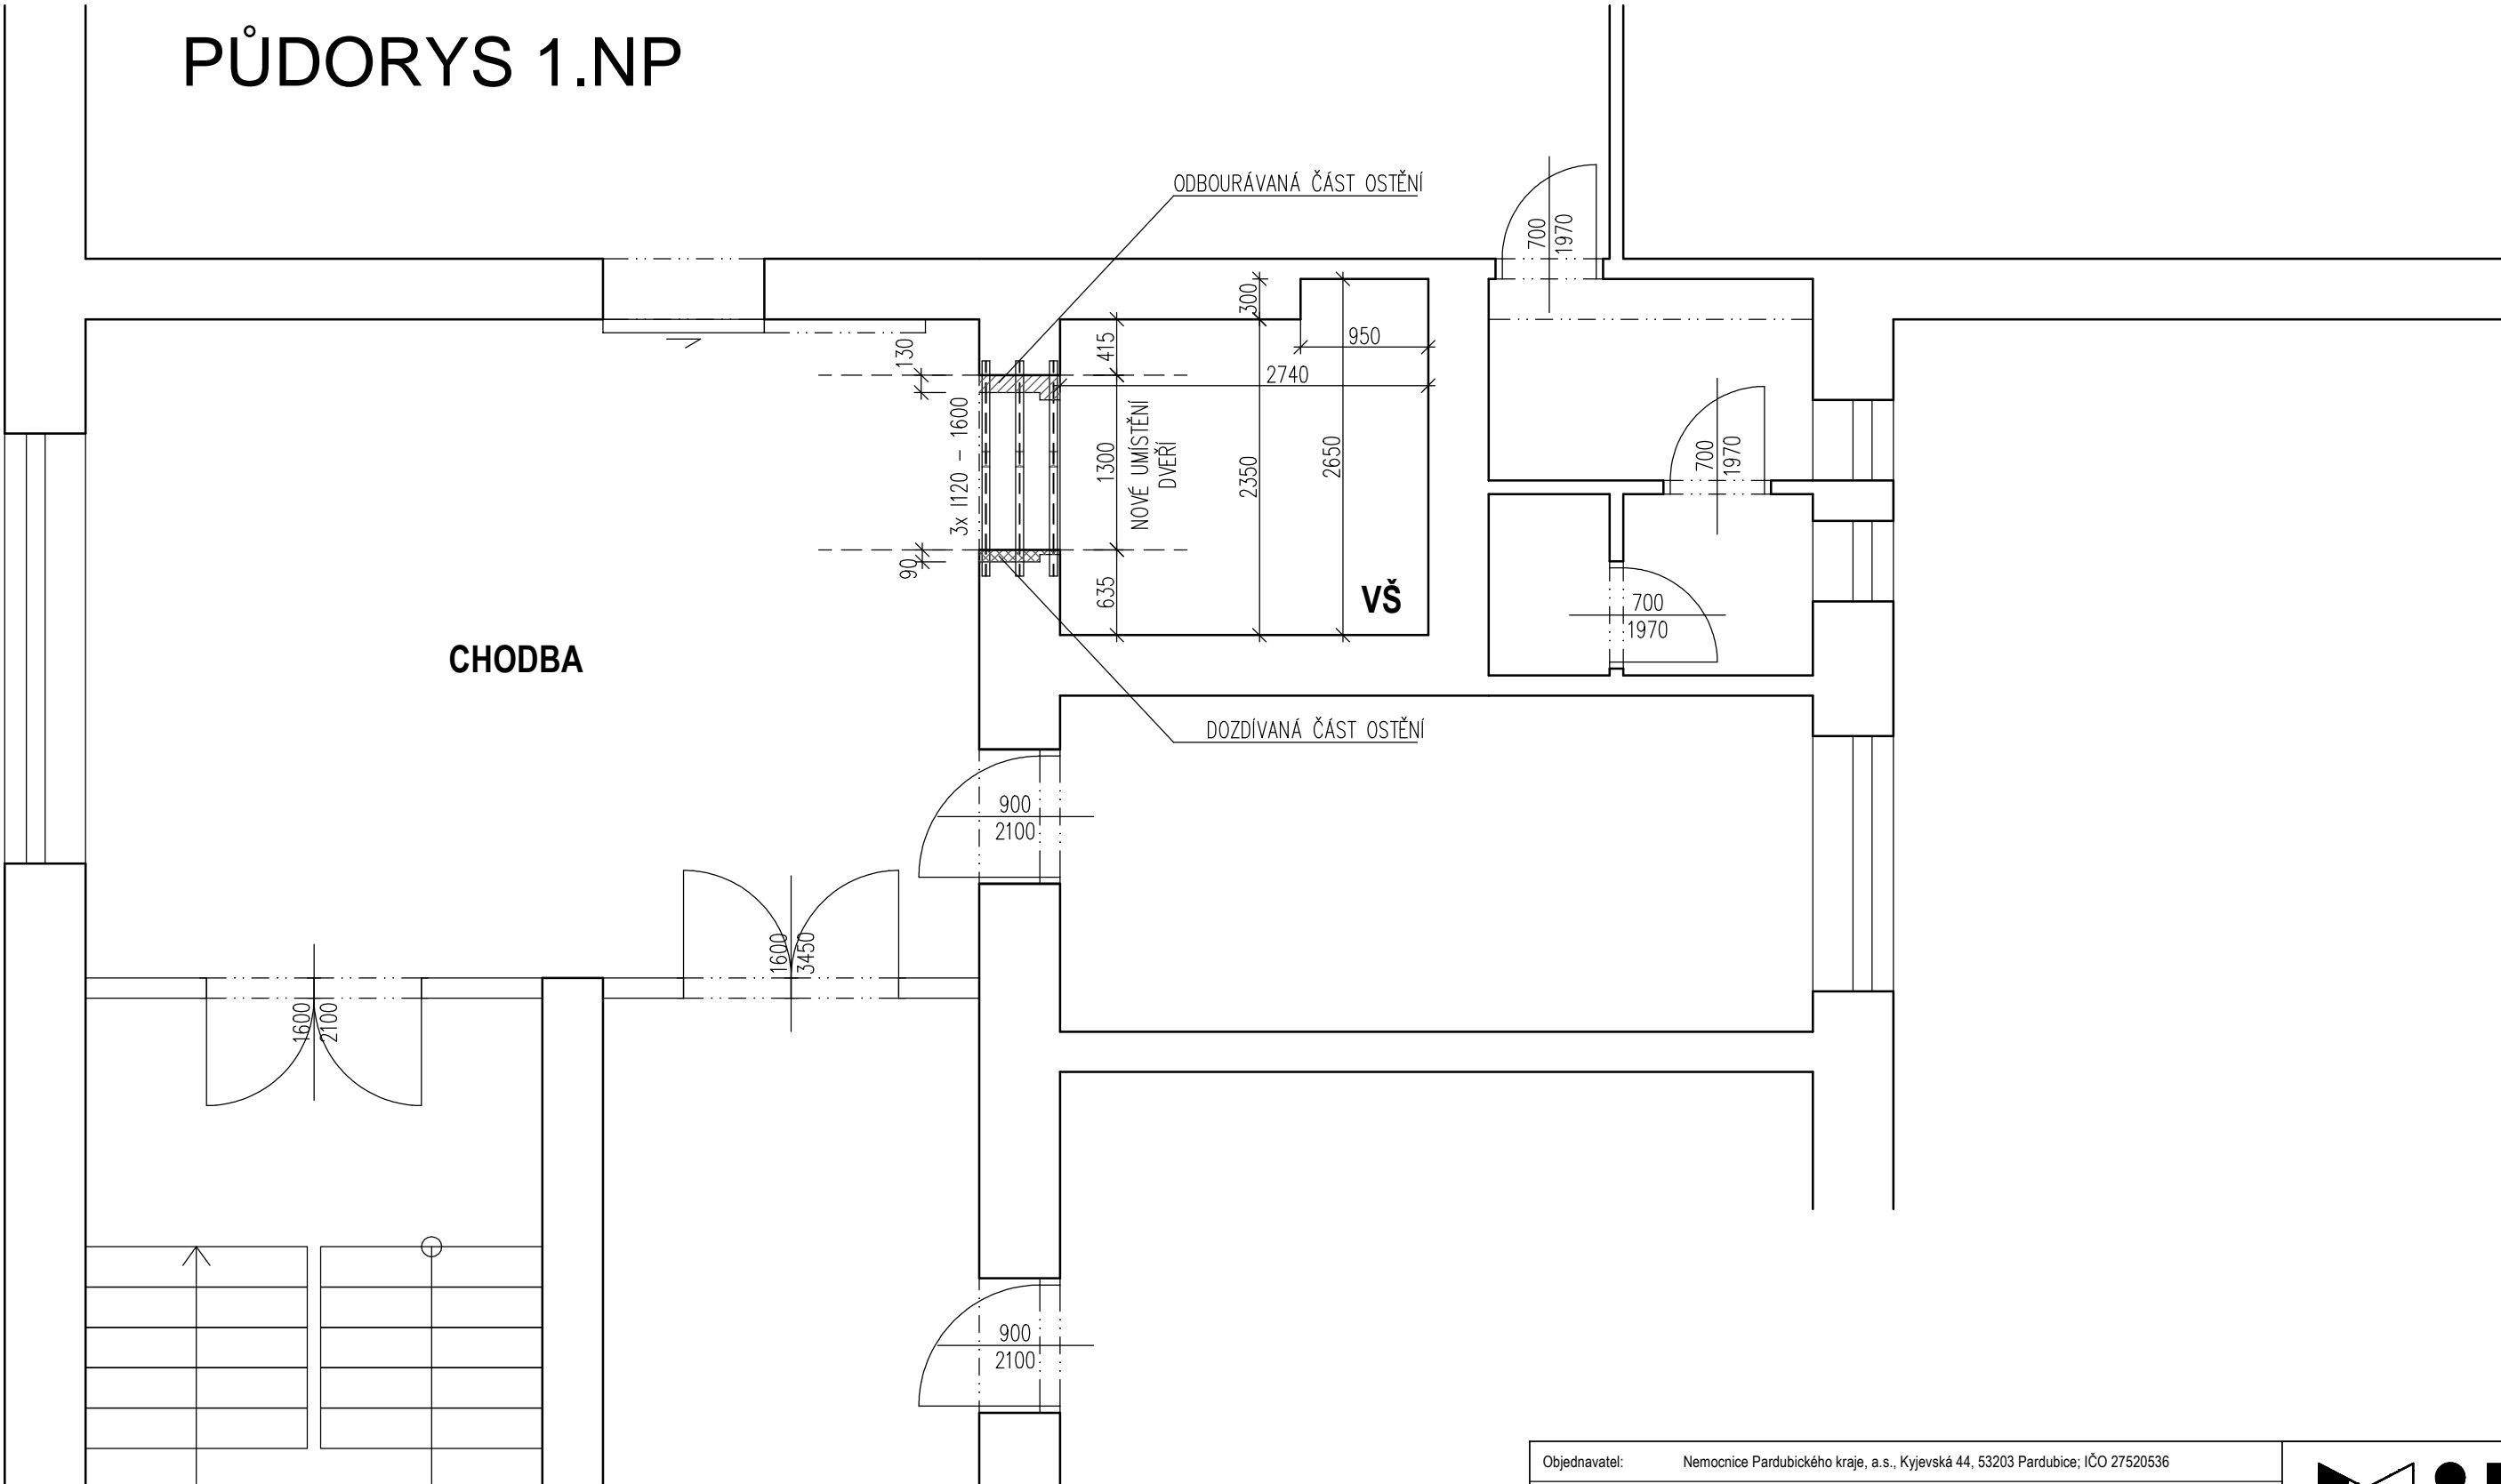

Objednavatel:	Nemocnice Pardubického kraje, a.s., Kyjevská 44, 53203 Pardubice; IČO 27520536	<div><div>ARCHITEKTI</div><div>MID architekti s.r.o. IČ: 46509160 Žižkova 321, 530 06 Pardubice - Svítkov</div></div>	
Stavebník:	Nemocnice Pardubického kraje, a.s., Kyjevská 44, 53203 Pardubice; IČO 27520536		
Vedoucí projektu:	Ing. Helena Dvořáčková		
Vypracoval:	Ing. arch. Milan Dvořáček		
Název akce:	VÝMĚNA TECHNOLOGIE VÝTAHU V AREÁLU PARDUBICKÉ NEMOCNICE, V AREÁLU PARDUBICKÉ NEMOCNICE, OČNÍ ODDĚLENÍ, BUDOVA Č. 5 P.Č. st. 406 KÚ: PARDUBIČKY [717835]	Číslo zakázky:	17/2023
Název výkresu:	SCHÉMATICKÝ PŮDORYS 1.PP-2.NP - NOVÝ STAV	Stupeň dokumentace:	DSP
		Datum:	24.04.2023
		Formát:	2xA4
		Měřítko:	1:50
		Číslo výkresu:	D.1.1.06-D.1.1.09

PŮDORYS 2.NP

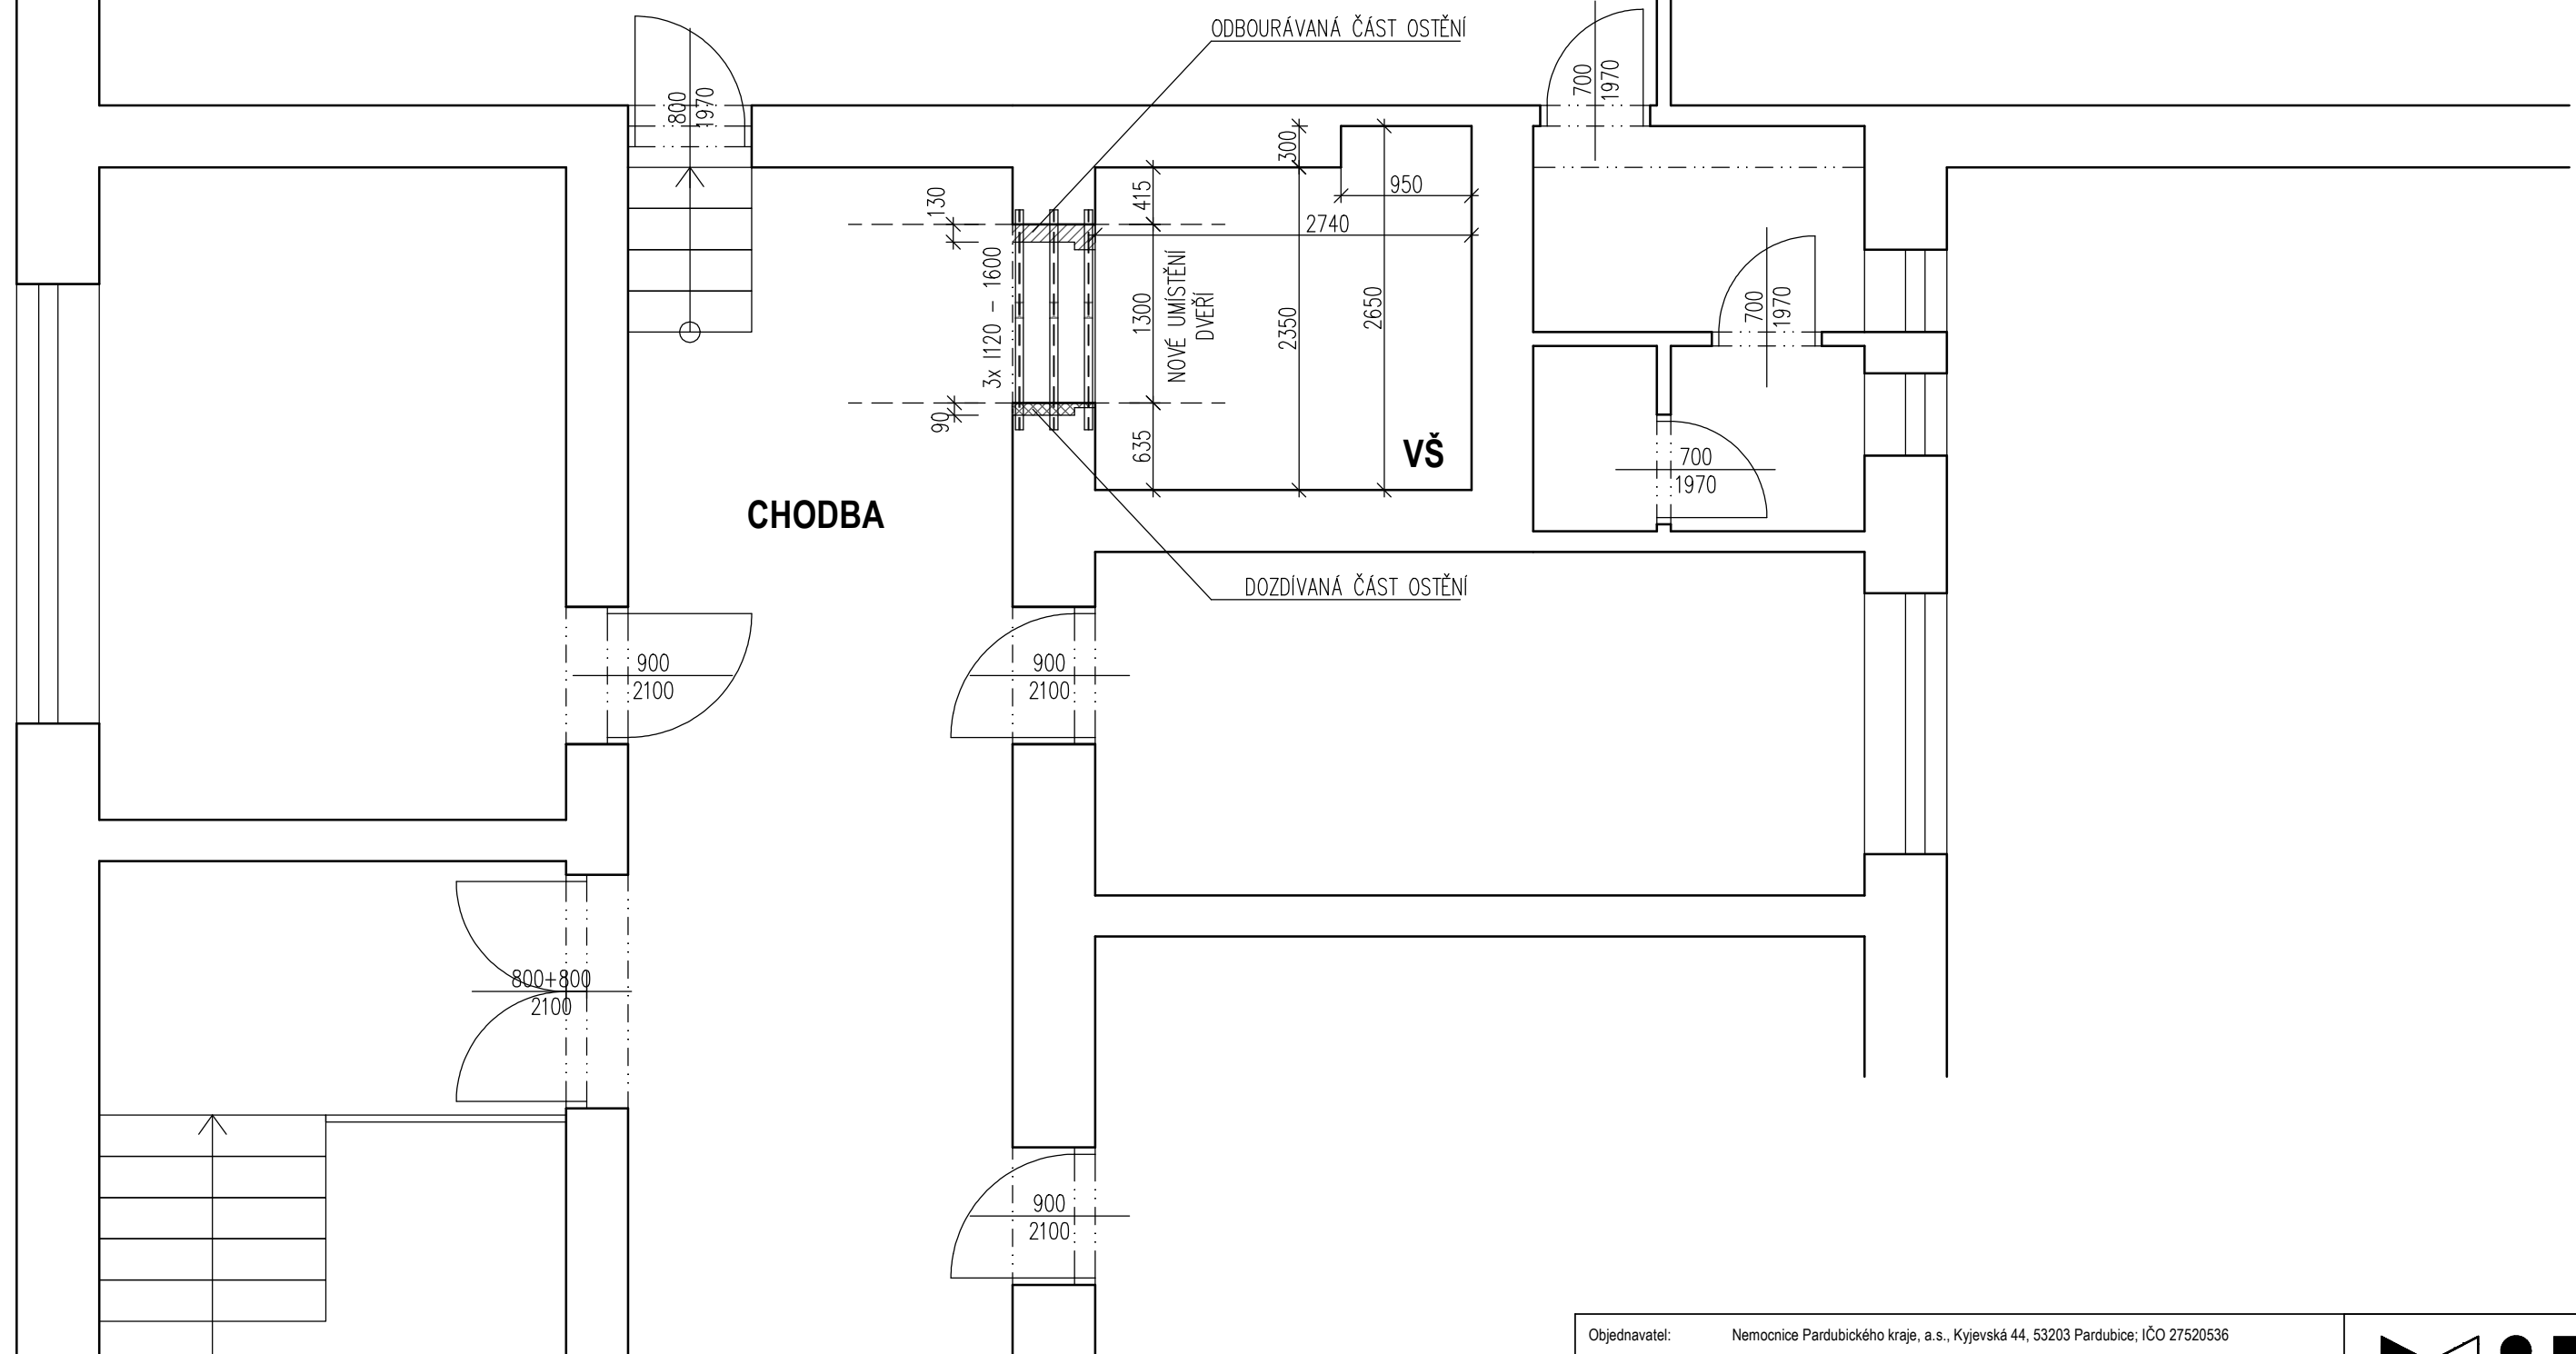

Objednavatel:	Nemocnice Pardubického kraje, a.s., Kyjevská 44, 53203 Pardubice; IČO 27520536	<div></div> <div>ARCHITEKTI</div> <div>MID architekti s.r.o. IČ: 46509160 Žižkova 321, 530 06 Pardubice - Svitkov</div>		
Stavebník:	Nemocnice Pardubického kraje, a.s., Kyjevská 44, 53203 Pardubice; IČO 27520536			
Vedoucí projektu:	Ing. Helena Dvořáčková			
Vypracoval:	Ing. arch. Milan Dvořáček			
Název akce:	VÝMĚNA TECHNOLOGIE VÝTAHU V AREÁLU PARDUBICKÉ NEMOCNICE, V AREÁLU PARDUBICKÉ NEMOCNICE, OČNÍ ODDĚLENÍ, BUDOVA Č. 5 P.Č. st. 406 KÚ: PARDUBIČKY [717835]	Číslo zakázky:	17/2023	
Název výkresu:	SCHÉMATICKÝ PŮDORYS 1.PP-2.NP - NOVÝ STAV	Stupeň dokumentace:	DSP	
		Datum:		24.04.2023
		Formát:	2xA4	Měřítko:
		Číslo výkresu:	D.1.1.06-D.1.1.09	