

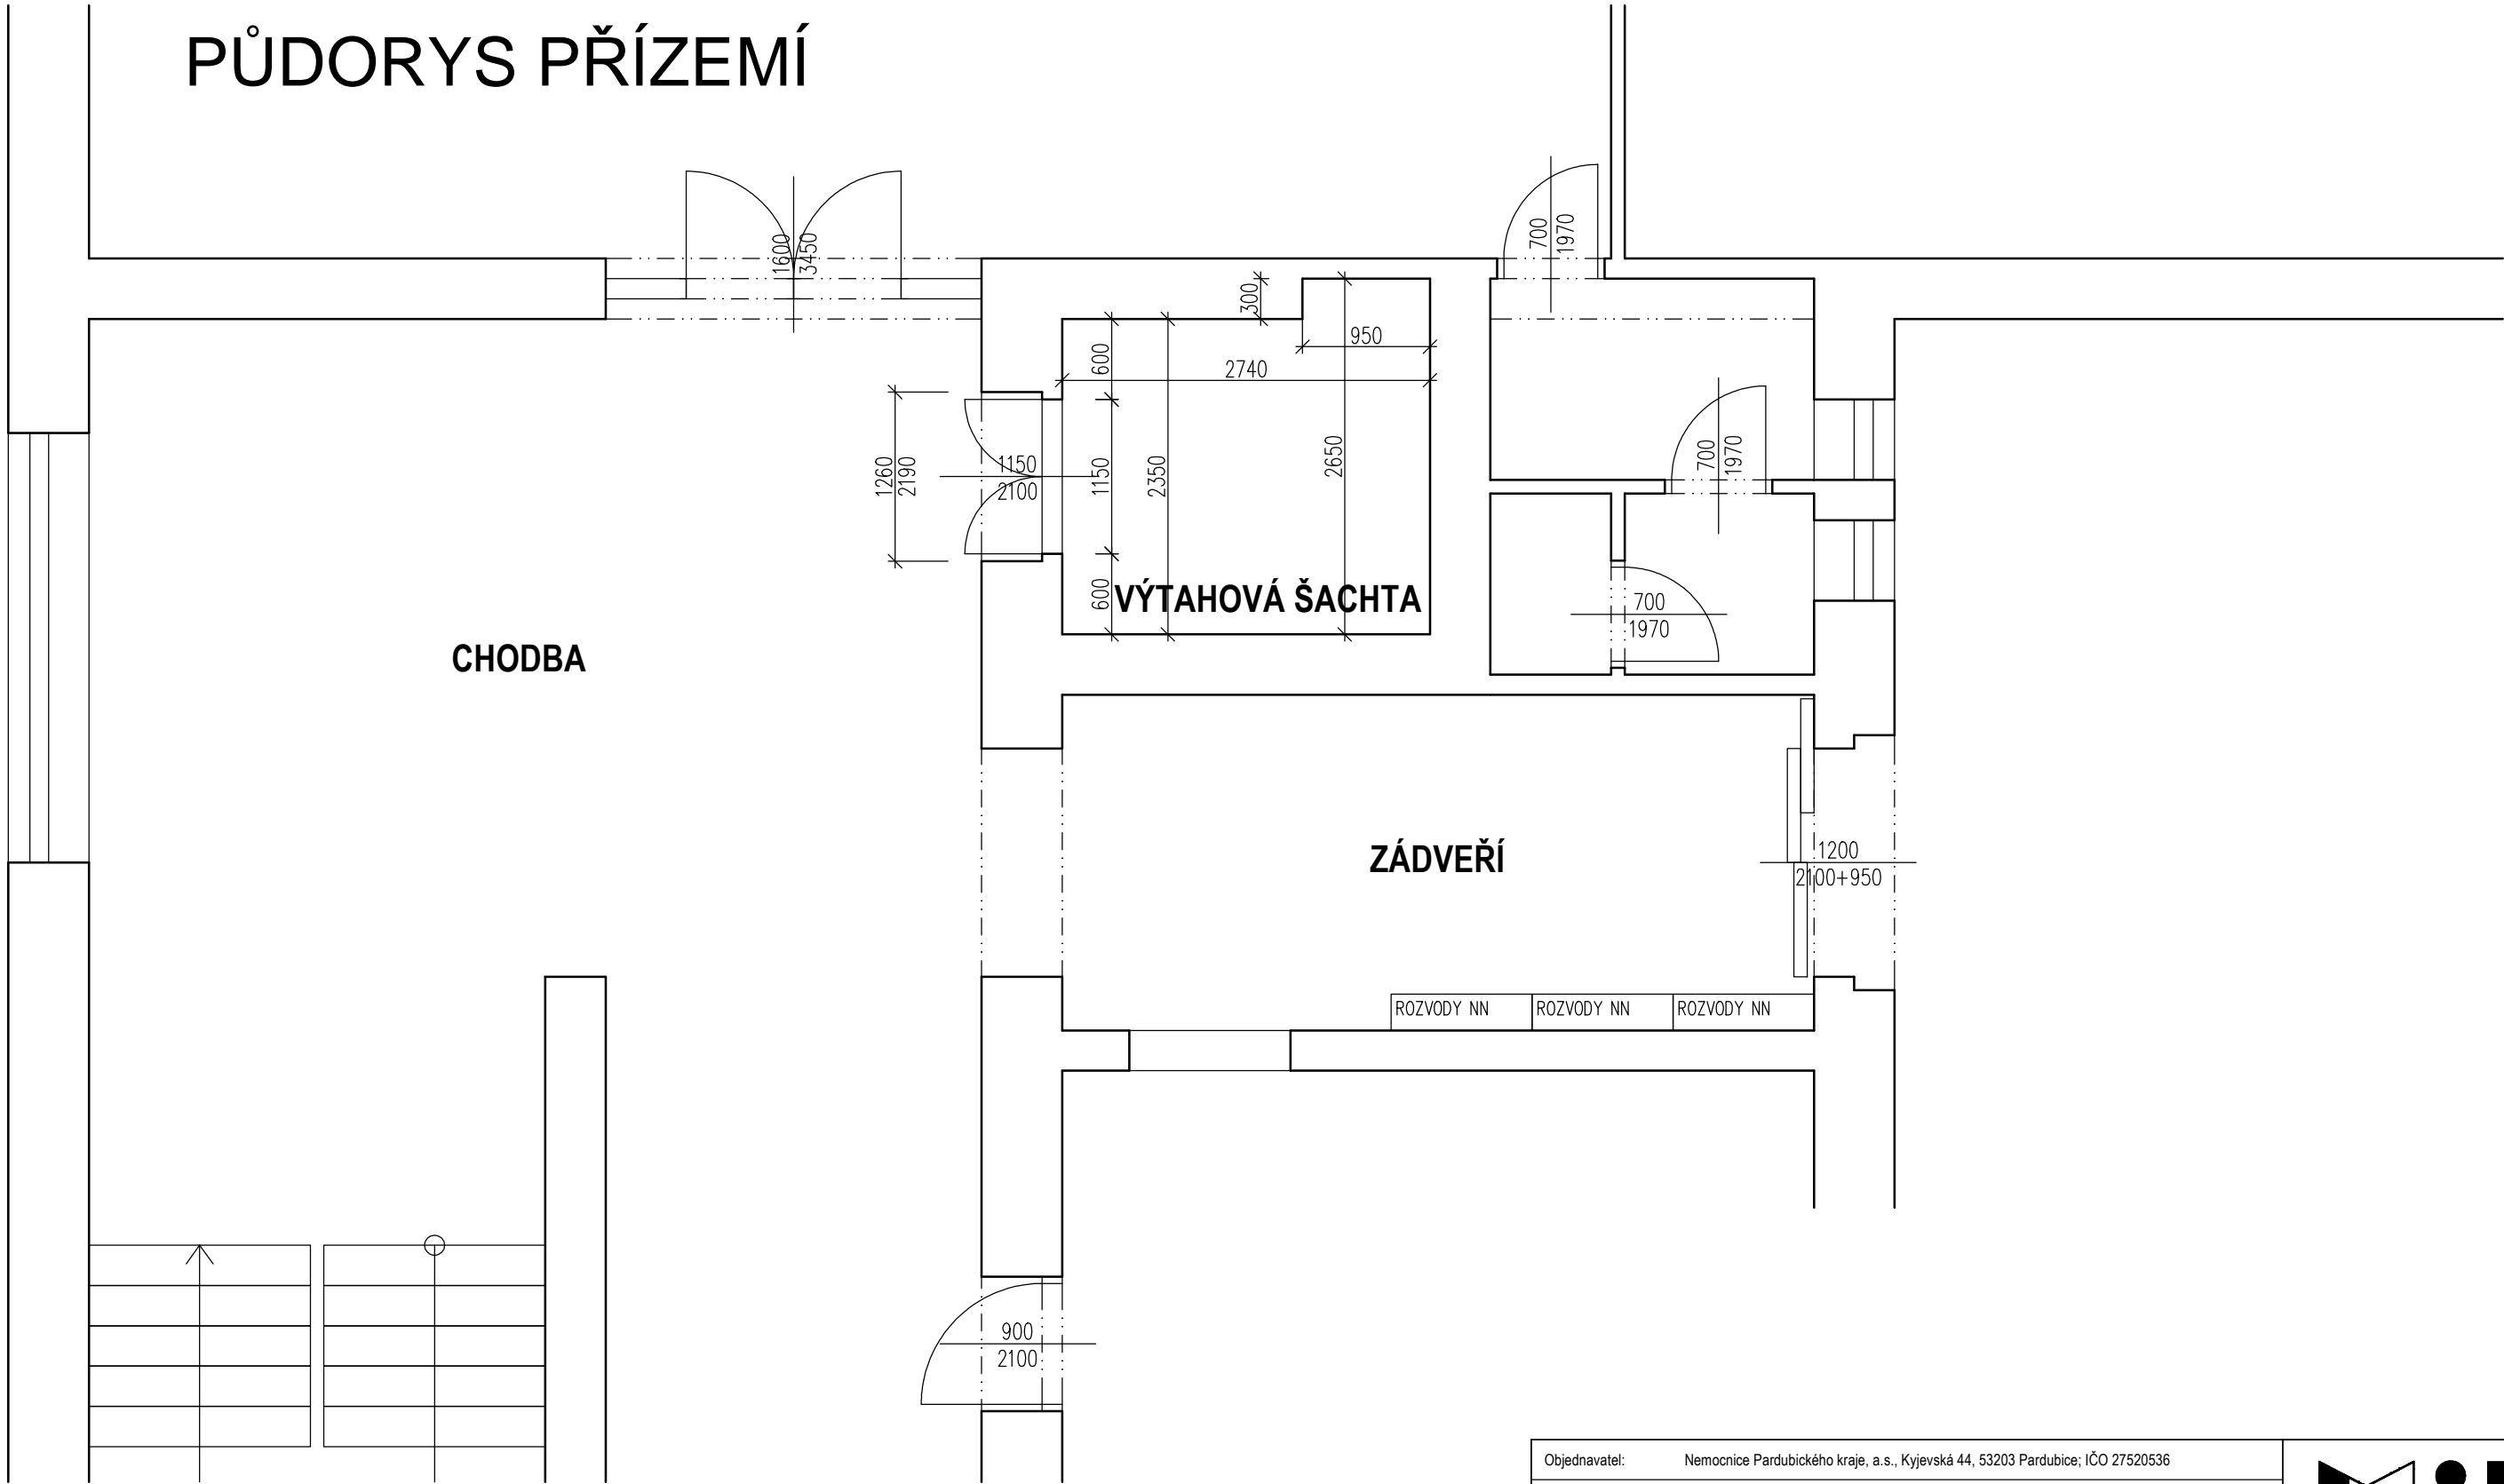



PŮDORYS 1.PP

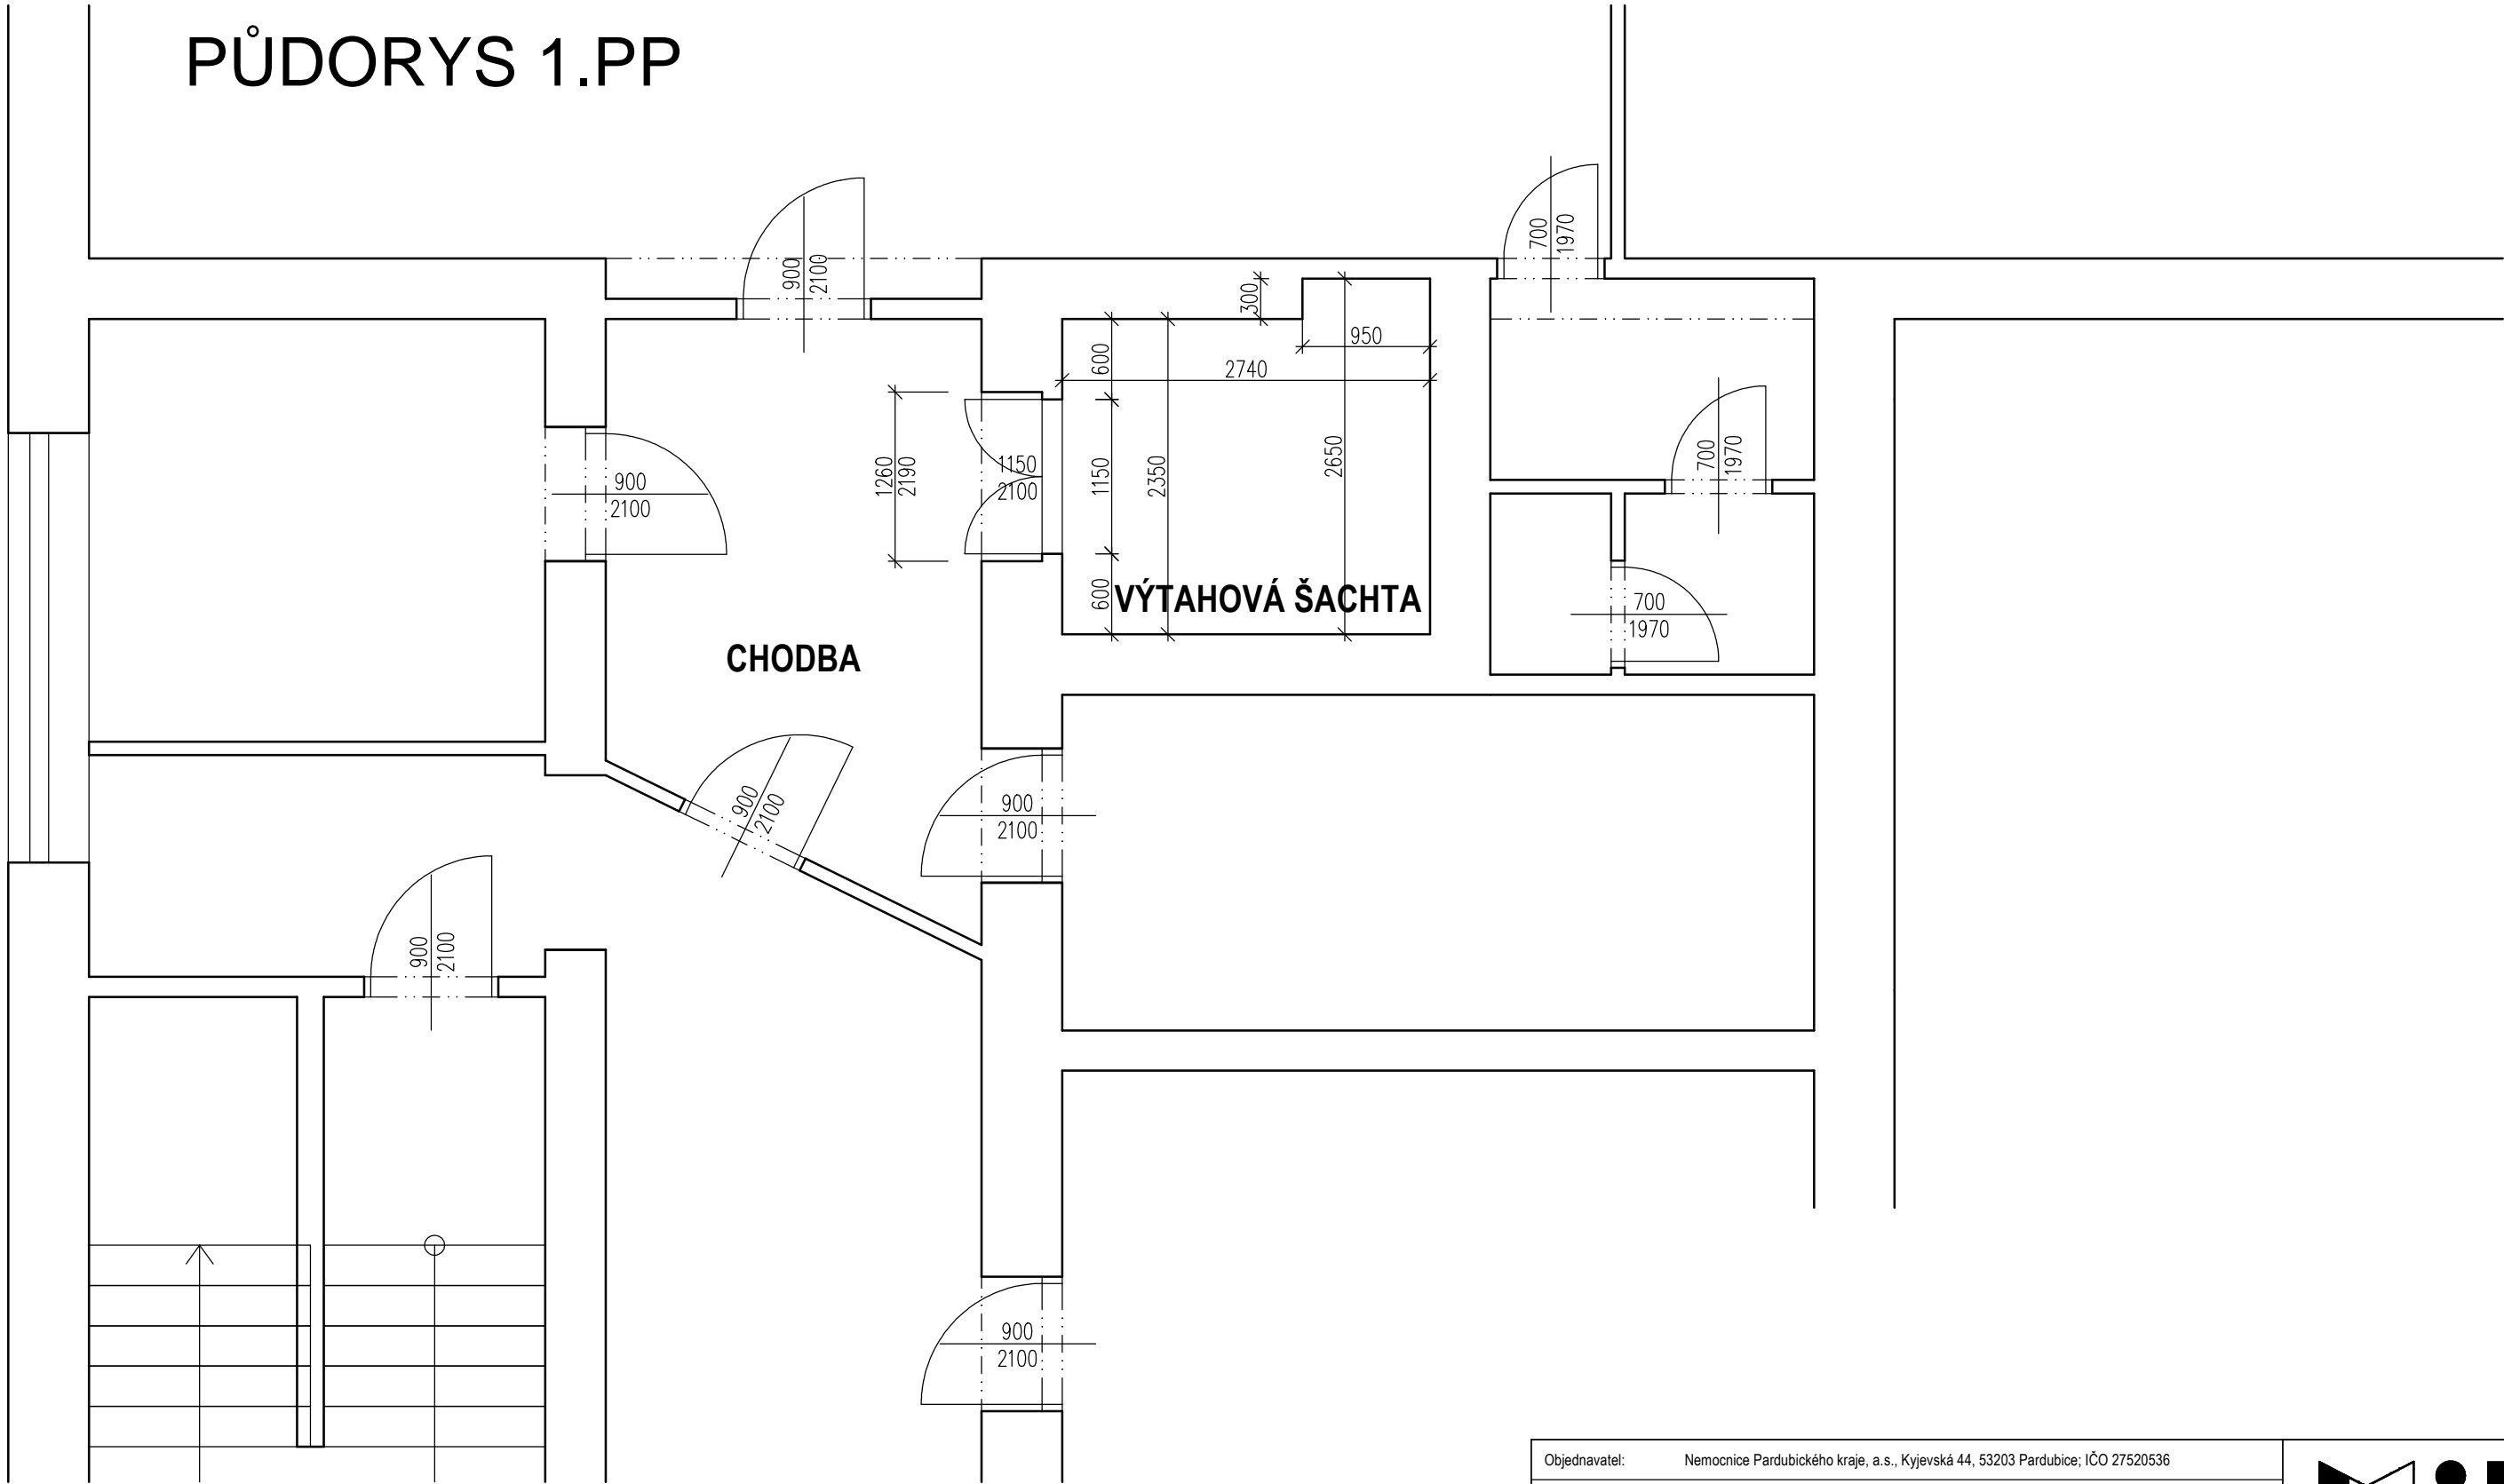


Objednavatel:	Nemocnice Pardubického kraje, a.s., Kyjevská 44, 53203 Pardubice; IČO 27520536	<div><div>ARCHITEKTI</div><div>MID architekti s.r.o. IČ: 46509160 Žižkova 321, 530 06 Pardubice - Svítkov</div></div>	
Stavebník:	Nemocnice Pardubického kraje, a.s., Kyjevská 44, 53203 Pardubice; IČO 27520536		
Vedoucí projektu:	Ing. Helena Dvořáčková		
Vypracoval:	Ing. arch. Milan Dvořáček		
Název akce:	VÝMĚNA TECHNOLOGIE VÝTAHU V AREÁLU PARDUBICKÉ NEMOCNICE, V AREÁLU PARDUBICKÉ NEMOCNICE, OČNÍ ODDĚLENÍ, BUDOVA Č. 5 P.Č. st. 406 KÚ: PARDUBIČKY [717835]	Číslo zakázky:	17/2023
		Stupeň dokumentace:	DSP
		Datum:	24.04.2023
Název výkresu:	SCHÉMATICKÝ PŮDORYS 1.PP-2.NP - STÁVAJÍCÍ STAV	Formát:	2xA4
		Měřítko:	1:50
		Číslo výkresu:	D.1.1.01-D.1.1.04


PŮDORYS PŘÍZEMÍ




Objednavatel:	Nemocnice Pardubického kraje, a.s., Kyjevská 44, 53203 Pardubice; IČO 27520536	<div> MID architekti s.r.o. IČ: 46509160 Žižkova 321, 530 06 Pardubice - Svítkov</div>	
Stavebník:	Nemocnice Pardubického kraje, a.s., Kyjevská 44, 53203 Pardubice; IČO 27520536		
Vedoucí projektu:	Ing. Helena Dvořáčková		
Vypracoval:	Ing. arch. Milan Dvořáček		
Název akce:	VÝMĚNA TECHNOLOGIE VÝTAHU V AREÁLU PARDUBICKÉ NEMOCNICE, V AREÁLU PARDUBICKÉ NEMOCNICE, OČNÍ ODDĚLENÍ, BUDOVA Č. 5 P.Č. st. 406 KÚ: PARDUBIČKY [717835]	Číslo zakázky:	17/2023
Název výkresu:	SCHÉMATICKÝ PŮDORYS 1.PP-2.NP - STÁVAJÍCÍ STAV	Stupeň dokumentace:	DSP
		Datum:	24.04.2023
		Formát:	2xA4
		Měřítko:	1:50
		Číslo výkresu:	D.1.1.01-D.1.1.04


PŮDORYS 1.NP

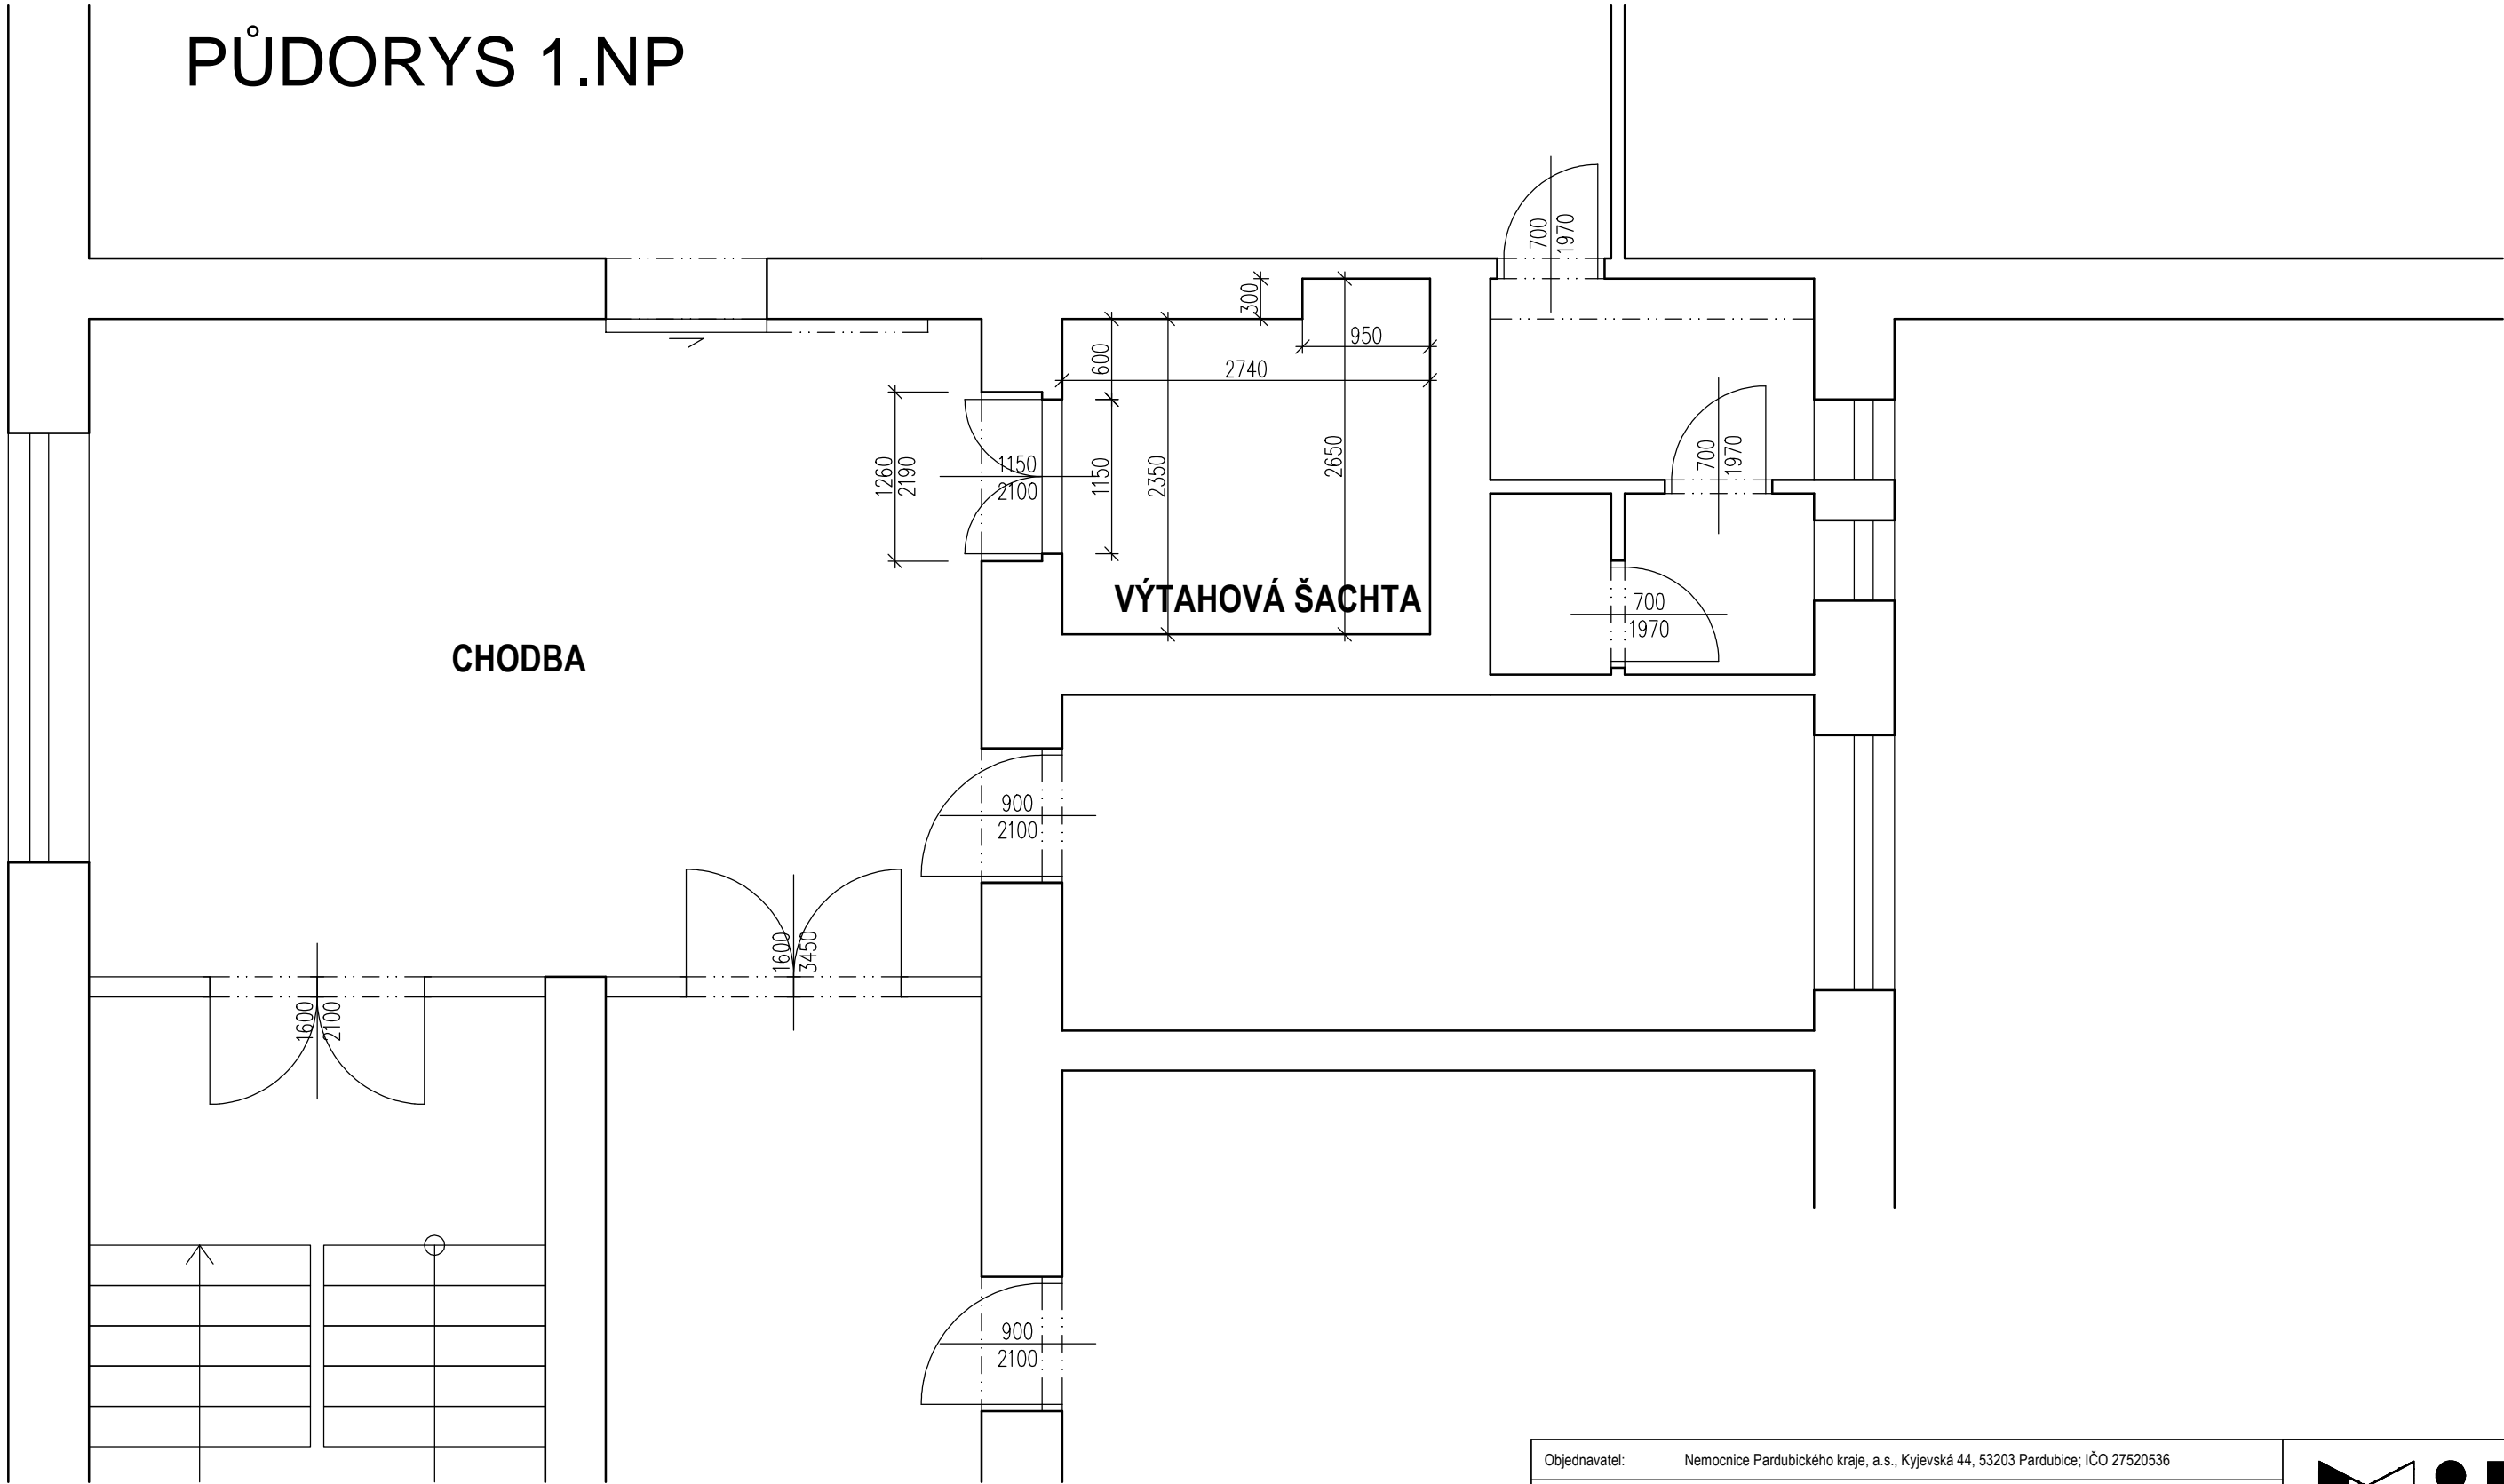

Objednatel:	Nemocnice Pardubického kraje, a.s., Kyjevská 44, 53203 Pardubice; IČO 27520536	<div></div> <div>ARCHITEKTI</div> <div>MID architekti s.r.o. IČ: 46509160 Žižkova 321, 530 06 Pardubice - Svítkov</div>	
Stavebník:	Nemocnice Pardubického kraje, a.s., Kyjevská 44, 53203 Pardubice; IČO 27520536		
Vedoucí projektu:	Ing. Helena Dvořáčková		
Vypracoval:	Ing. arch. Milan Dvořáček		
Název akce:	VÝMĚNA TECHNOLOGIE VÝTAHU V AREÁLU PARDUBICKÉ NEMOCNICE, V AREÁLU PARDUBICKÉ NEMOCNICE, OČNÍ ODDĚLENÍ, BUDOVA Č. 5 P.Č. st. 406 KÚ: PARDUBIČKY [717835]	Číslo zakázky:	17/2023
		Stupeň dokumentace:	DSP
		Datum:	24.04.2023
Název výkresu:	SCHÉMATICKÝ PŮDORYS 1.PP-2.NP - STÁVAJÍCÍ STAV	Formát:	2xA4
		Měřítko:	1:50
		Číslo výkresu:	D.1.1.01-D.1.1.04

PŮDORYS 2.NP

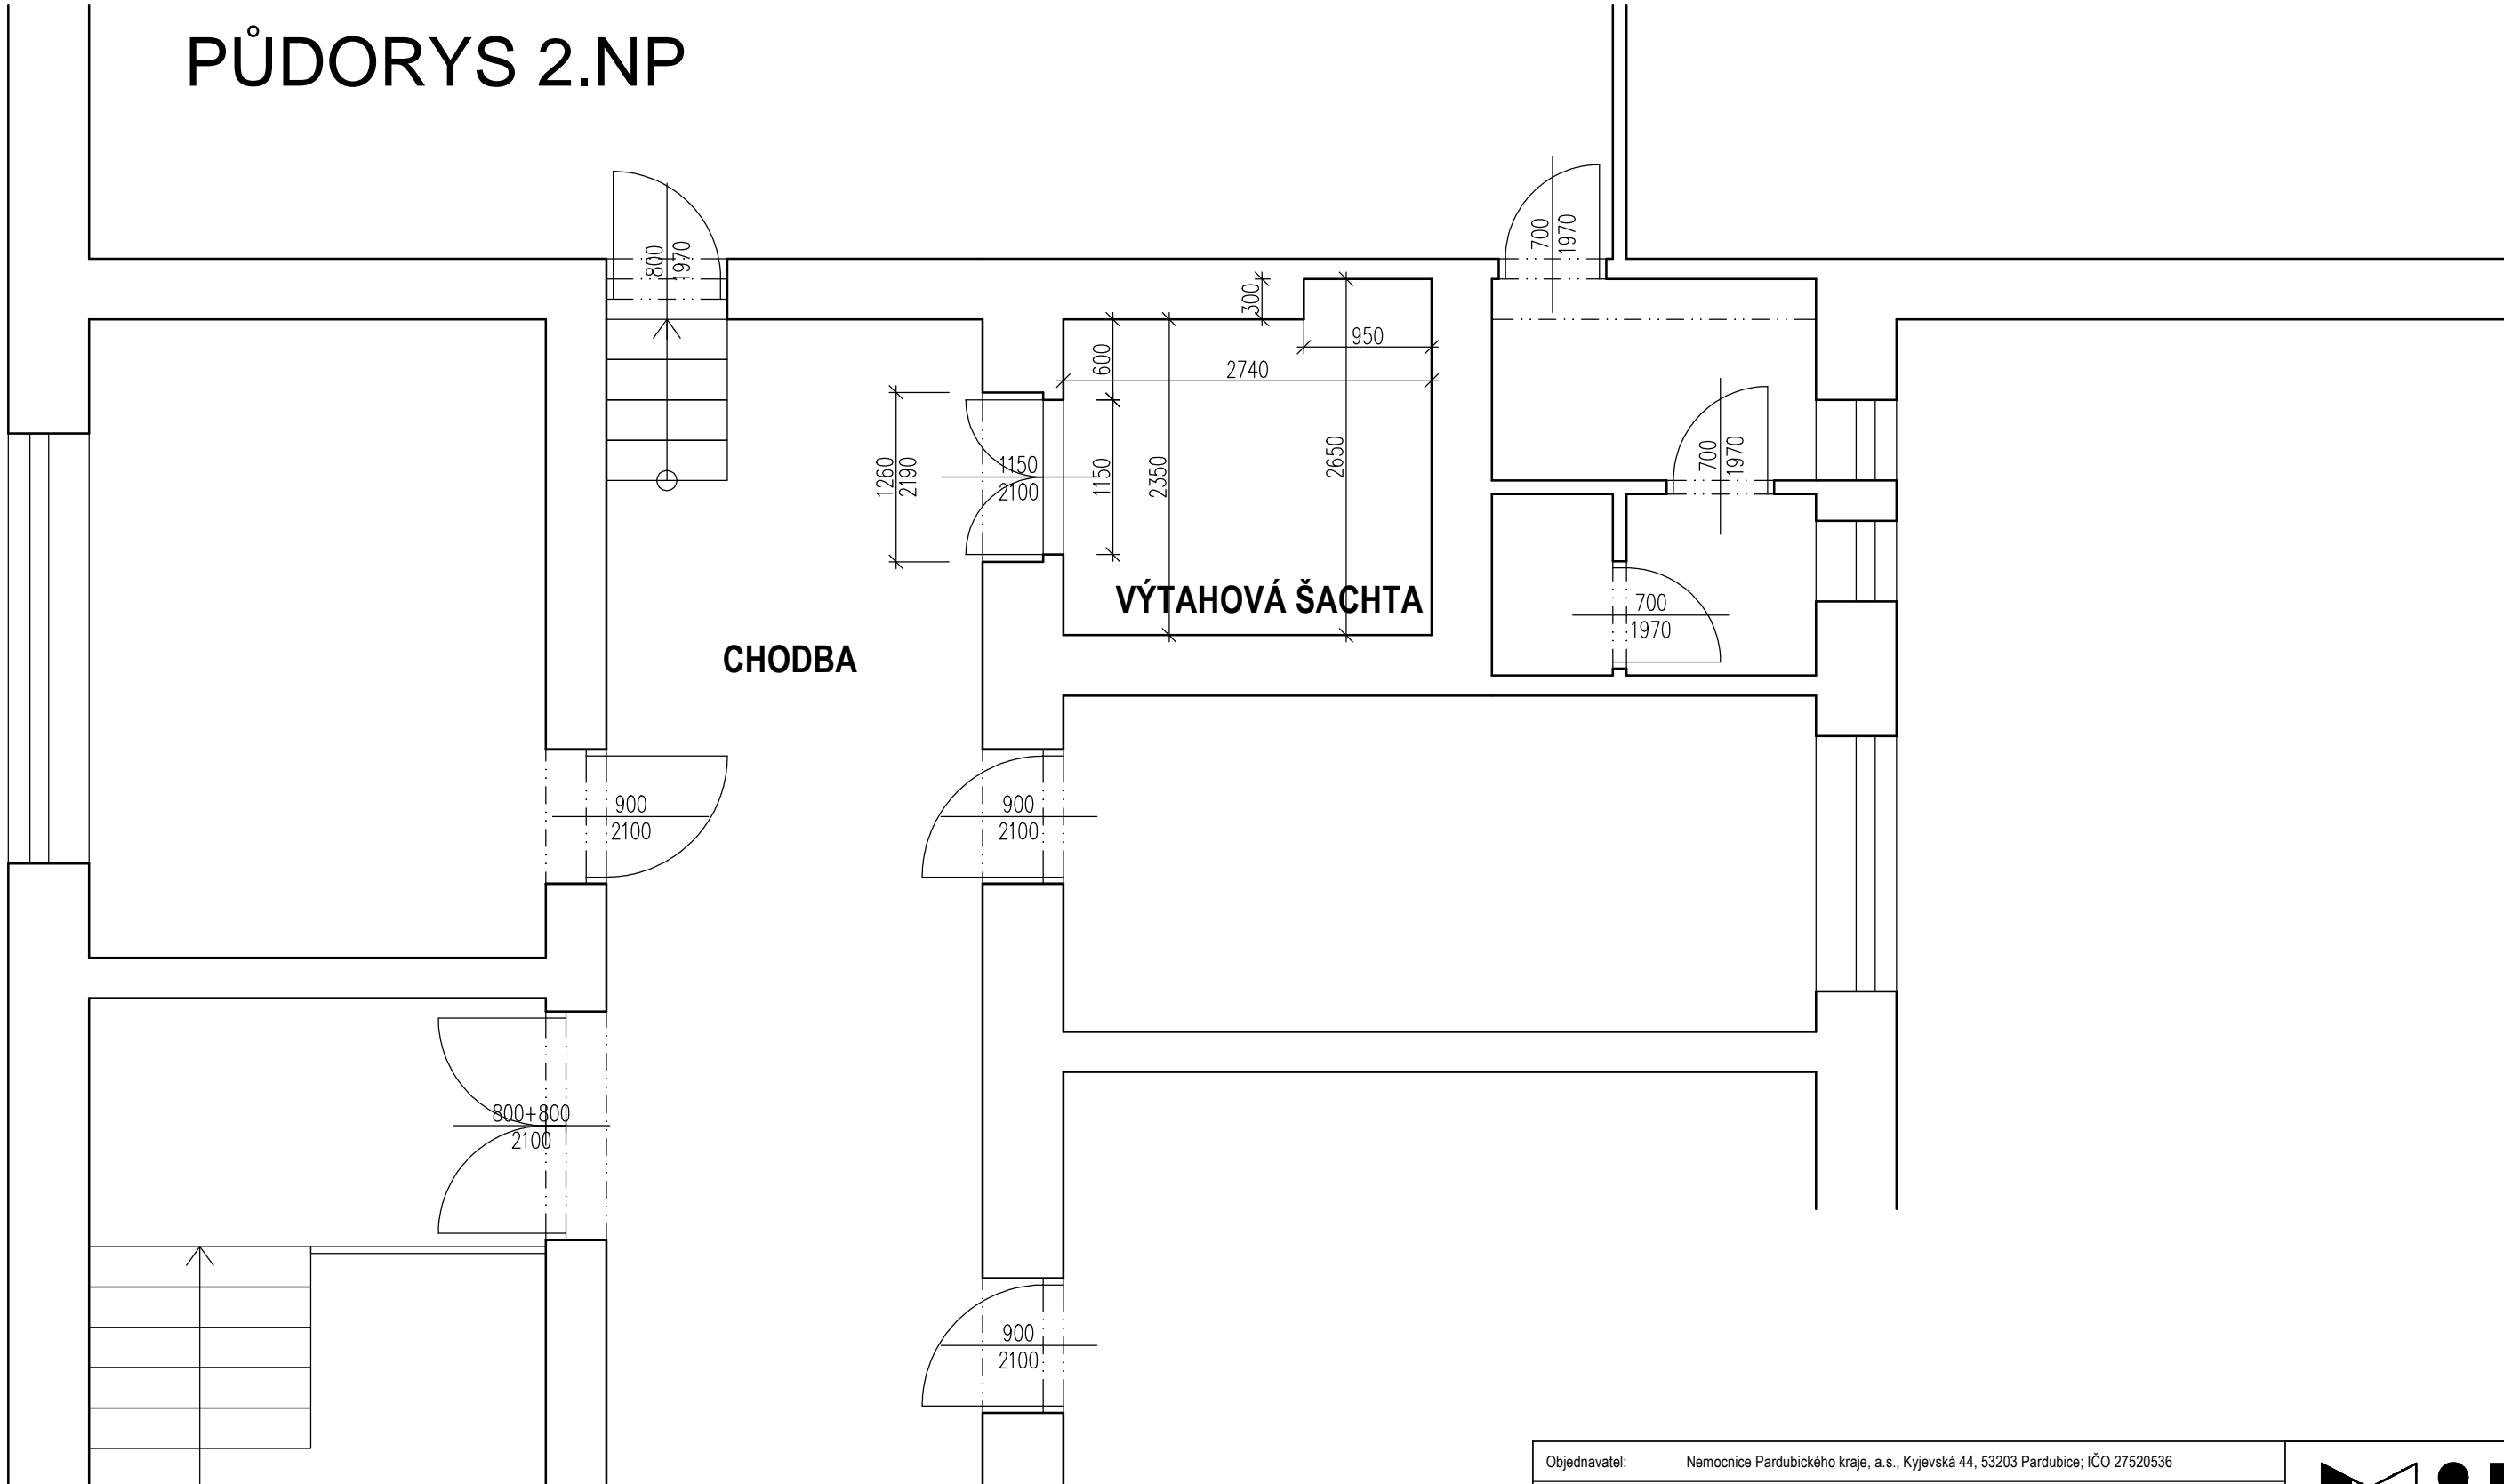

Objednavatel:	Nemocnice Pardubického kraje, a.s., Kyjevská 44, 53203 Pardubice; IČO 27520536	<div><div>ARCHITEKTI</div><div>MID architekti s.r.o. IČ: 46509160 Žižkova 321, 530 06 Pardubice - Svítkov</div></div>	
Stavebník:	Nemocnice Pardubického kraje, a.s., Kyjevská 44, 53203 Pardubice; IČO 27520536		
Vedoucí projektu:	Ing. Helena Dvořáčková		
Vypracoval:	Ing. arch. Milan Dvořáček		
Název akce:	VÝMĚNA TECHNOLOGIE VÝTAHU V AREÁLU PARDUBICKÉ NEMOCNICE, V AREÁLU PARDUBICKÉ NEMOCNICE, OČNÍ ODDĚLENÍ, BUDOVA Č. 5 P.Č. st. 406 KÚ: PARDUBIČKY [717835]	Číslo zakázky:	17/2023
		Stupeň dokumentace:	DSP
		Datum:	24.04.2023
Název výkresu:	SCHÉMATICKÝ PŮDORYS 1.PP-2.NP - STÁVAJÍCÍ STAV	Formát:	2xA4
		Měřítko:	1:50
		Číslo výkresu:	D.1.1.01-D.1.1.04