


69060

13740

NEMOCNICE PARDUBICE BUDOVA Č.5,6,7 - TROJPAVILON 1.PP (M 1:250)

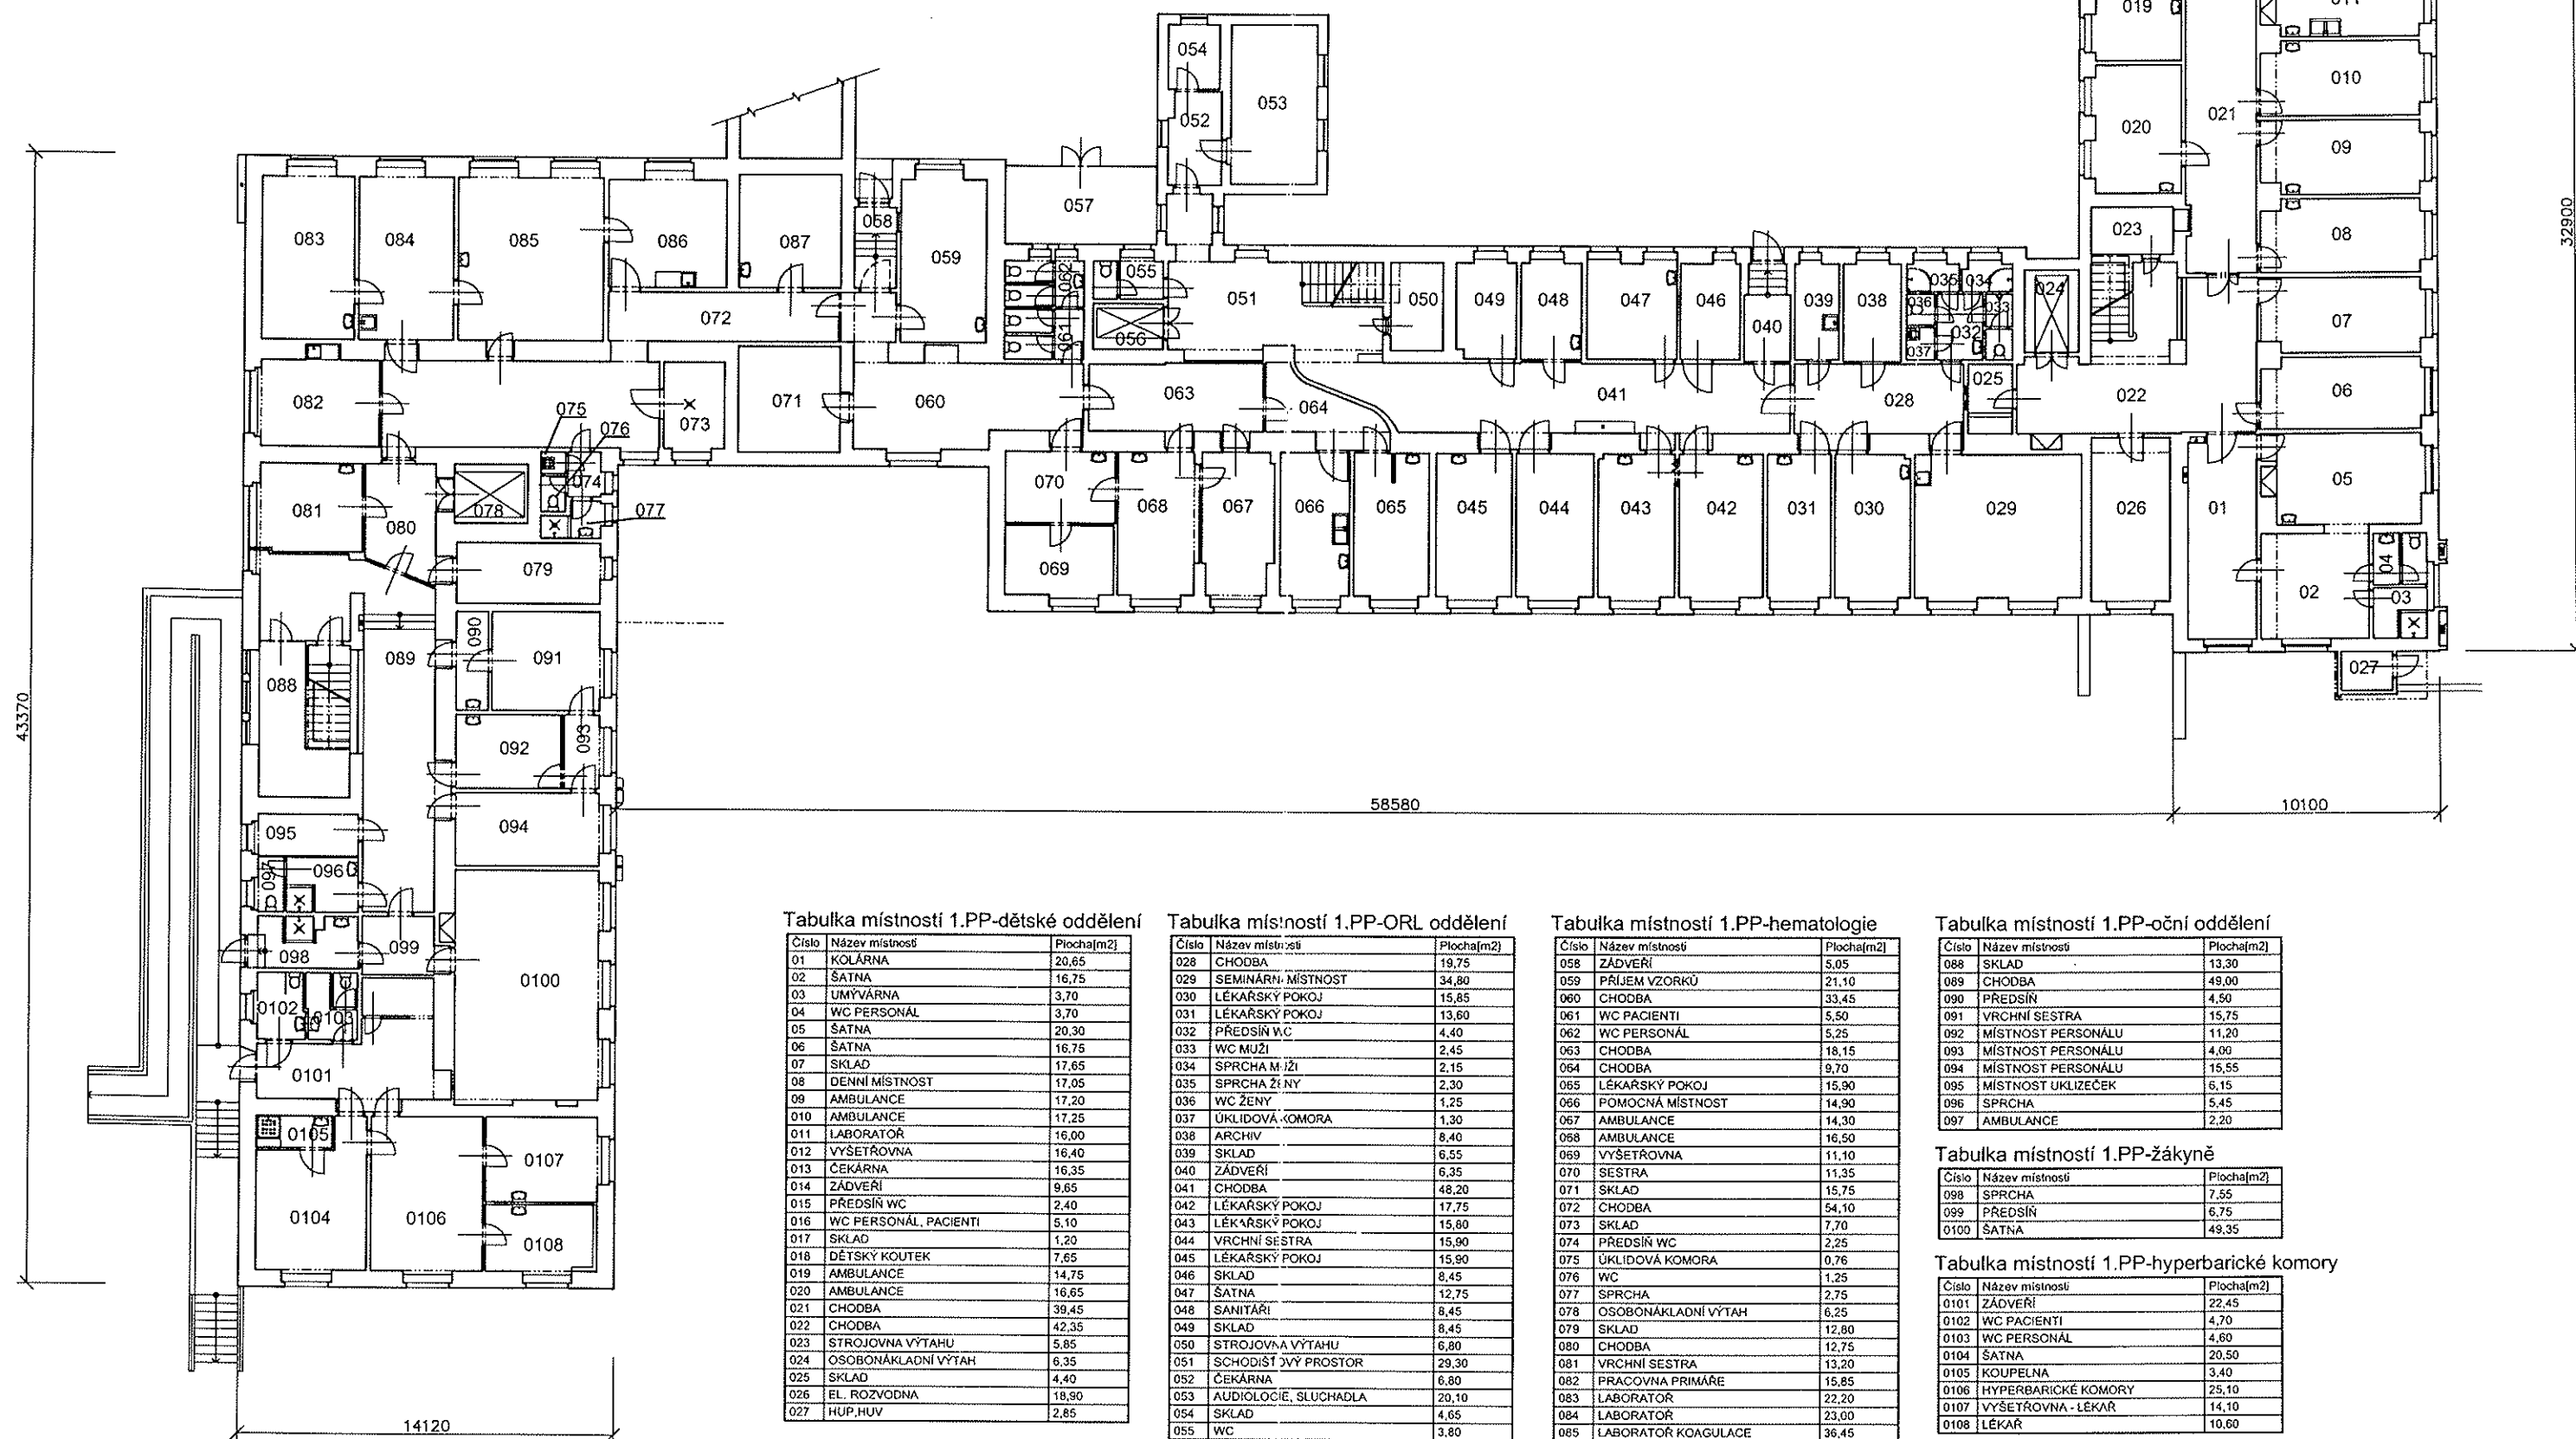

Tabulka místností 1.PP-dětské oddělení

Číslo	Název místnosti	Plocha[m ²]
01	KOLÁRNA	20,65
02	ŠATNA	16,75
03	UMÝVÁRNA	3,70
04	WC PERSONÁL	3,70
05	ŠATNA	20,30
06	ŠATNA	16,75
07	SKLAD	17,65
08	DENNÍ MÍSTNOST	17,05
09	AMBULANCE	17,20
010	AMBULANCE	17,25
011	LABORATOR	16,00
012	VYŠETŘOVNA	16,40
013	ČEKÁRNA	16,35
014	ZÁDVEŘÍ	9,65
015	PŘEDSÍN WC	2,40
016	WC PERSONÁL, PACIENTI	5,10
017	SKLAD	1,20
018	DĚTSKÝ KOUTEK	7,65
019	AMBULANCE	14,75
020	AMBULANCE	16,65
021	CHODBA	39,45
022	CHODBA	42,35
023	STROJOVNA VÝTAHU	5,85
024	OSOBNÁKLADNÍ VÝTAH	6,35
025	SKLAD	4,40
026	EL. ROZVODNA	18,90
027	HUP, HUV	2,85

Tabulka místností 1.PP-ORL oddělení

Číslo	Název místnosti	Plocha[m ²]
028	CHODBA	19,75
029	SEMINÁRNÍ MÍSTNOST	34,80
030	LÉKÁRSKÝ POKOJ	15,85
031	LÉKÁRSKÝ POKOJ	13,60
032	PŘEDSÍN WC	4,40
033	WC MUŽI	2,45
034	SPRCHA M.ŽI	2,15
035	SPRCHA ŽENY	2,30
036	WC ŽENY	1,25
037	ÚKLIDOVÁ KOMORA	1,30
038	ARCHIV	8,40
039	SKLAD	6,55
040	ZÁDVEŘÍ	6,35
041	CHODBA	48,20
042	LÉKÁRSKÝ POKOJ	17,75
043	LÉKÁRSKÝ POKOJ	15,80
044	VRCHNÍ SESTRA	15,90
045	LÉKÁRSKÝ POKOJ	15,90
046	SKLAD	8,45
047	ŠATNA	12,75
048	SANITÁŘI	8,45
049	SKLAD	8,45
050	STROJOVNA VÝTAHU	6,80
051	SCHODIŠTĚ VÝV. PROSTOR	29,30
052	ČEKÁRNA	6,80
053	AUDIOLOGIE, SLUCHADLA	20,10
054	SKLAD	4,65
055	WC	3,80
056	OSOBNÁKLADNÍ VÝTAH	4,50
057	KOLÁRNA	16,90

Tabulka místností 1.PP-hematologie

Číslo	Název místnosti	Plocha[m ²]
058	ZÁDVEŘÍ	5,05
059	PŘÍJEM VZORKŮ	21,10
060	CHODBA	33,45
061	WC PACIENTI	5,50
062	WC PERSONÁL	5,25
063	CHODBA	18,15
064	CHODBA	9,70
065	LÉKÁRSKÝ POKOJ	15,90
066	POMOCNÁ MÍSTNOST	14,90
067	AMBULANCE	14,30
068	AMBULANCE	16,50
069	VYŠETŘOVNA	11,10
070	SESTRA	11,35
071	SKLAD	15,75
072	CHODBA	54,10
073	SKLAD	7,70
074	PŘEDSÍN WC	2,25
075	ÚKLIDOVÁ KOMORA	0,76
076	WC	1,25
077	SPRCHA	2,75
078	OSOBNÁKLADNÍ VÝTAH	6,25
079	SKLAD	12,80
080	CHODBA	12,75
081	VRCHNÍ SESTRA	13,20
082	PRACOVNA PRIMÁŘE	15,85
083	LABORATOR	22,20
084	LABORATOR	23,00
085	LABORATOR KOAGULACE	36,45
086	DENNÍ MÍSTNOST	18,90
087	ODBĚROVÁ MÍSTNOST	16,35

Tabulka místností 1.PP-oční oddělení

Číslo	Název místnosti	Plocha[m ²]
088	SKLAD	13,30
089	CHODBA	49,00
090	PŘEDSÍN	4,50
091	VRCHNÍ SESTRA	15,75
092	MÍSTNOST PERSONÁLU	11,20
093	MÍSTNOST PERSONÁLU	4,00
094	MÍSTNOST PERSONÁLU	15,55
095	MÍSTNOST UKLIZEČEK	6,15
096	SPRCHA	5,45
097	AMBULANCE	2,20

Tabulka místností 1.PP-žákyně

Číslo	Název místnosti	Plocha[m ²]
098	SPRCHA	7,55
099	PŘEDSÍN	6,75
0100	ŠATNA	49,35


Tabulka místností 1.PP-hyperbarické komory

Číslo	Název místnosti	Plocha[m ²]
0101	ZÁDVEŘÍ	22,45
0102	WC PACIENTI	4,70
0103	WC PERSONÁL	4,60
0104	ŠATNA	20,50
0105	KOUPELNA	3,40
0106	HYPERBARICKÉ KOMORY	25,10
0107	VYŠETŘOVNA - LÉKÁŘ	14,10
0108	LÉKÁŘ	10,60

69060

13740

NEMOCNICE PARDUBICE
BUDOVA Č.5,6,7 - TROJPAVILON
1.NP (M 1:250)

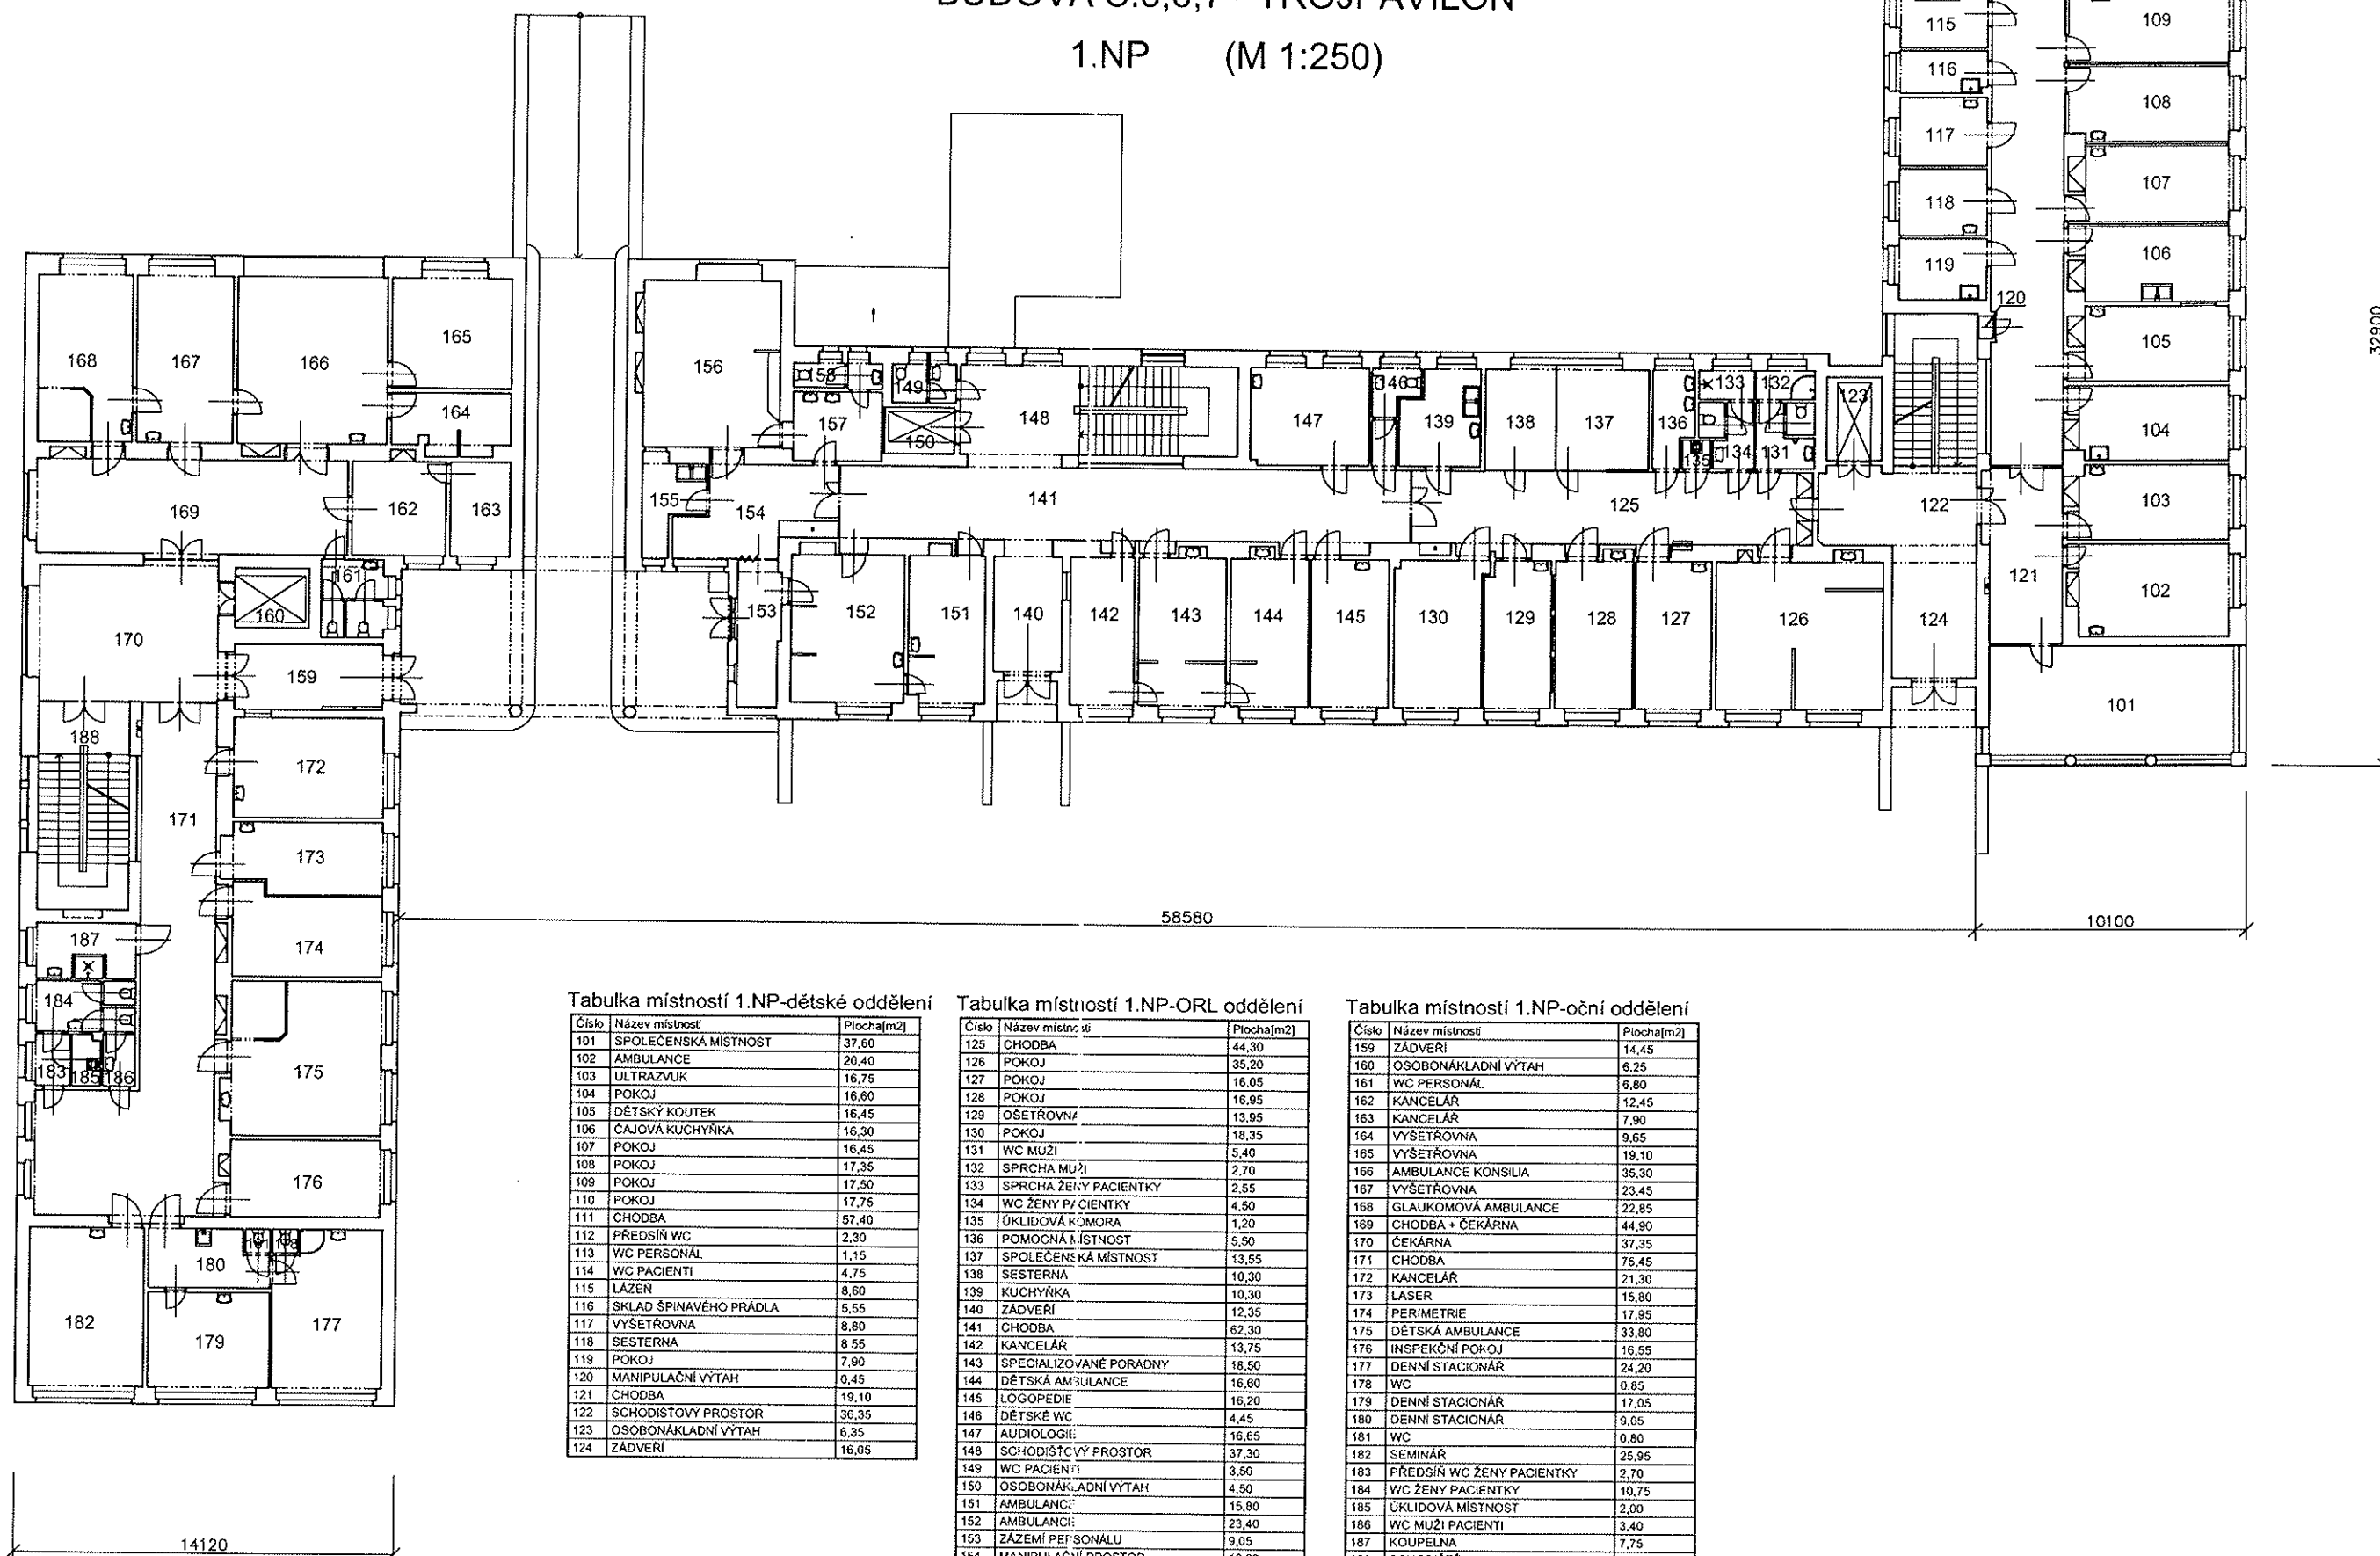

Tabulka místností 1.NP-dětské oddělení

Číslo	Název místnosti	Plocha[m2]
101	SPOLEČENSKÁ MÍSTNOST	37,60
102	AMBULANCE	20,40
103	ULTRAZVUK	16,75
104	POKOJ	16,60
105	DĚTSKÝ KOUTEK	16,45
106	ČAJOVÁ KUCHYŇKA	16,30
107	POKOJ	16,45
108	POKOJ	17,35
109	POKOJ	17,50
110	POKOJ	17,75
111	CHODBA	57,40
112	PŘEDSÍŇ WC	2,30
113	WC PERSONÁL	1,15
114	WC PACIENTI	4,75
115	LÁŽEŇ	8,60
116	SKLAD ŠPINAVÉHO PRÁDLA	5,55
117	VYŠETŘOVNA	8,80
118	SESTERNA	8,55
119	POKOJ	7,90
120	MANIPULAČNÍ VÝTAH	0,45
121	CHODBA	19,10
122	SCHODIŠŤOVÝ PROSTOR	36,35
123	OSOBNÁKLADNÍ VÝTAH	6,35
124	ZÁDVEŘÍ	16,05

Tabulka místností 1.NP-ORL oddělení

Číslo	Název místnosti	Plocha[m2]
125	CHODBA	44,30
126	POKOJ	35,20
127	POKOJ	16,05
128	POKOJ	16,95
129	OŠETŘOVNA	13,95
130	POKOJ	18,35
131	WC MUŽI	5,40
132	SPRCHA MUŽI	2,70
133	SPRCHA ŽENY PACIENTKY	2,55
134	WC ŽENY PACIENTKY	4,50
135	ÚKLIDOVÁ KÓMORA	1,20
136	POMOCNÁ MÍSTNOST	5,50
137	SPOLEČENSKÁ MÍSTNOST	13,55
138	SESTERNA	10,30
139	KUCHYŇKA	10,30
140	ZÁDVEŘÍ	12,35
141	CHODBA	62,30
142	KANCELÁŘ	13,75
143	SPECIALIZOVANÉ PORADNY	18,50
144	DĚTSKÁ AMBULANCE	16,60
145	LOGOPEDIE	16,20
146	DĚTSKÉ WC	4,45
147	AUDILOGIE	16,65
148	SCHODIŠŤOVÝ PROSTOR	37,30
149	WC PACIENTI	3,50
150	OSOBNÁKLADNÍ VÝTAH	4,50
151	AMBULANCE	15,80
152	AMBULANCE	23,40
153	ZÁZEMÍ PERSONÁLU	9,05
154	MANIPULAČNÍ PROSTOR	16,90
155	STERILIZACE	6,80
156	OPERAČNÍ SÁL	32,15
157	UMÝVÁRNA	9,05
158	WC	3,20


Tabulka místností 1.NP-oční oddělení

Číslo	Název místnosti	Plocha[m2]
159	ZÁDVEŘÍ	14,45
160	OSOBNÁKLADNÍ VÝTAH	6,25
161	WC PERSONÁL	6,80
162	KANCELÁŘ	12,45
163	KANCELÁŘ	7,90
164	VYŠETŘOVNA	9,65
165	VYŠETŘOVNA	19,10
166	AMBULANCE KONSILIA	35,30
167	VYŠETŘOVNA	23,45
168	GLAUKOMOVÁ AMBULANCE	22,85
169	CHODBA + ČEKÁRNA	44,90
170	ČEKÁRNA	37,35
171	CHODBA	76,45
172	KANCELÁŘ	21,30
173	LÁZER	15,80
174	PERIMETRIE	17,95
175	DĚTSKÁ AMBULANCE	33,80
176	INSPEKČNÍ POKOJ	16,55
177	DENNÍ STACIONÁŘ	24,20
178	WC	0,85
179	DENNÍ STACIONÁŘ	17,05
180	DENNÍ STACIONÁŘ	9,05
181	WC	0,80
182	SEMINÁŘ	25,95
183	PŘEDSÍŇ WC ŽENY PACIENTKY	2,70
184	WC ŽENY PACIENTKY	10,75
185	ÚKLIDOVÁ MÍSTNOST	2,00
186	WC MUŽI PACIENTI	3,40
187	KOUPELNA	7,75
188	SCHODIŠŤE	26,30

69060

13740

NEMOCNICE PARDUBICE
BUDOVA Č.5,6,7 - TROJPAVILON
2.NP (M 1:250)

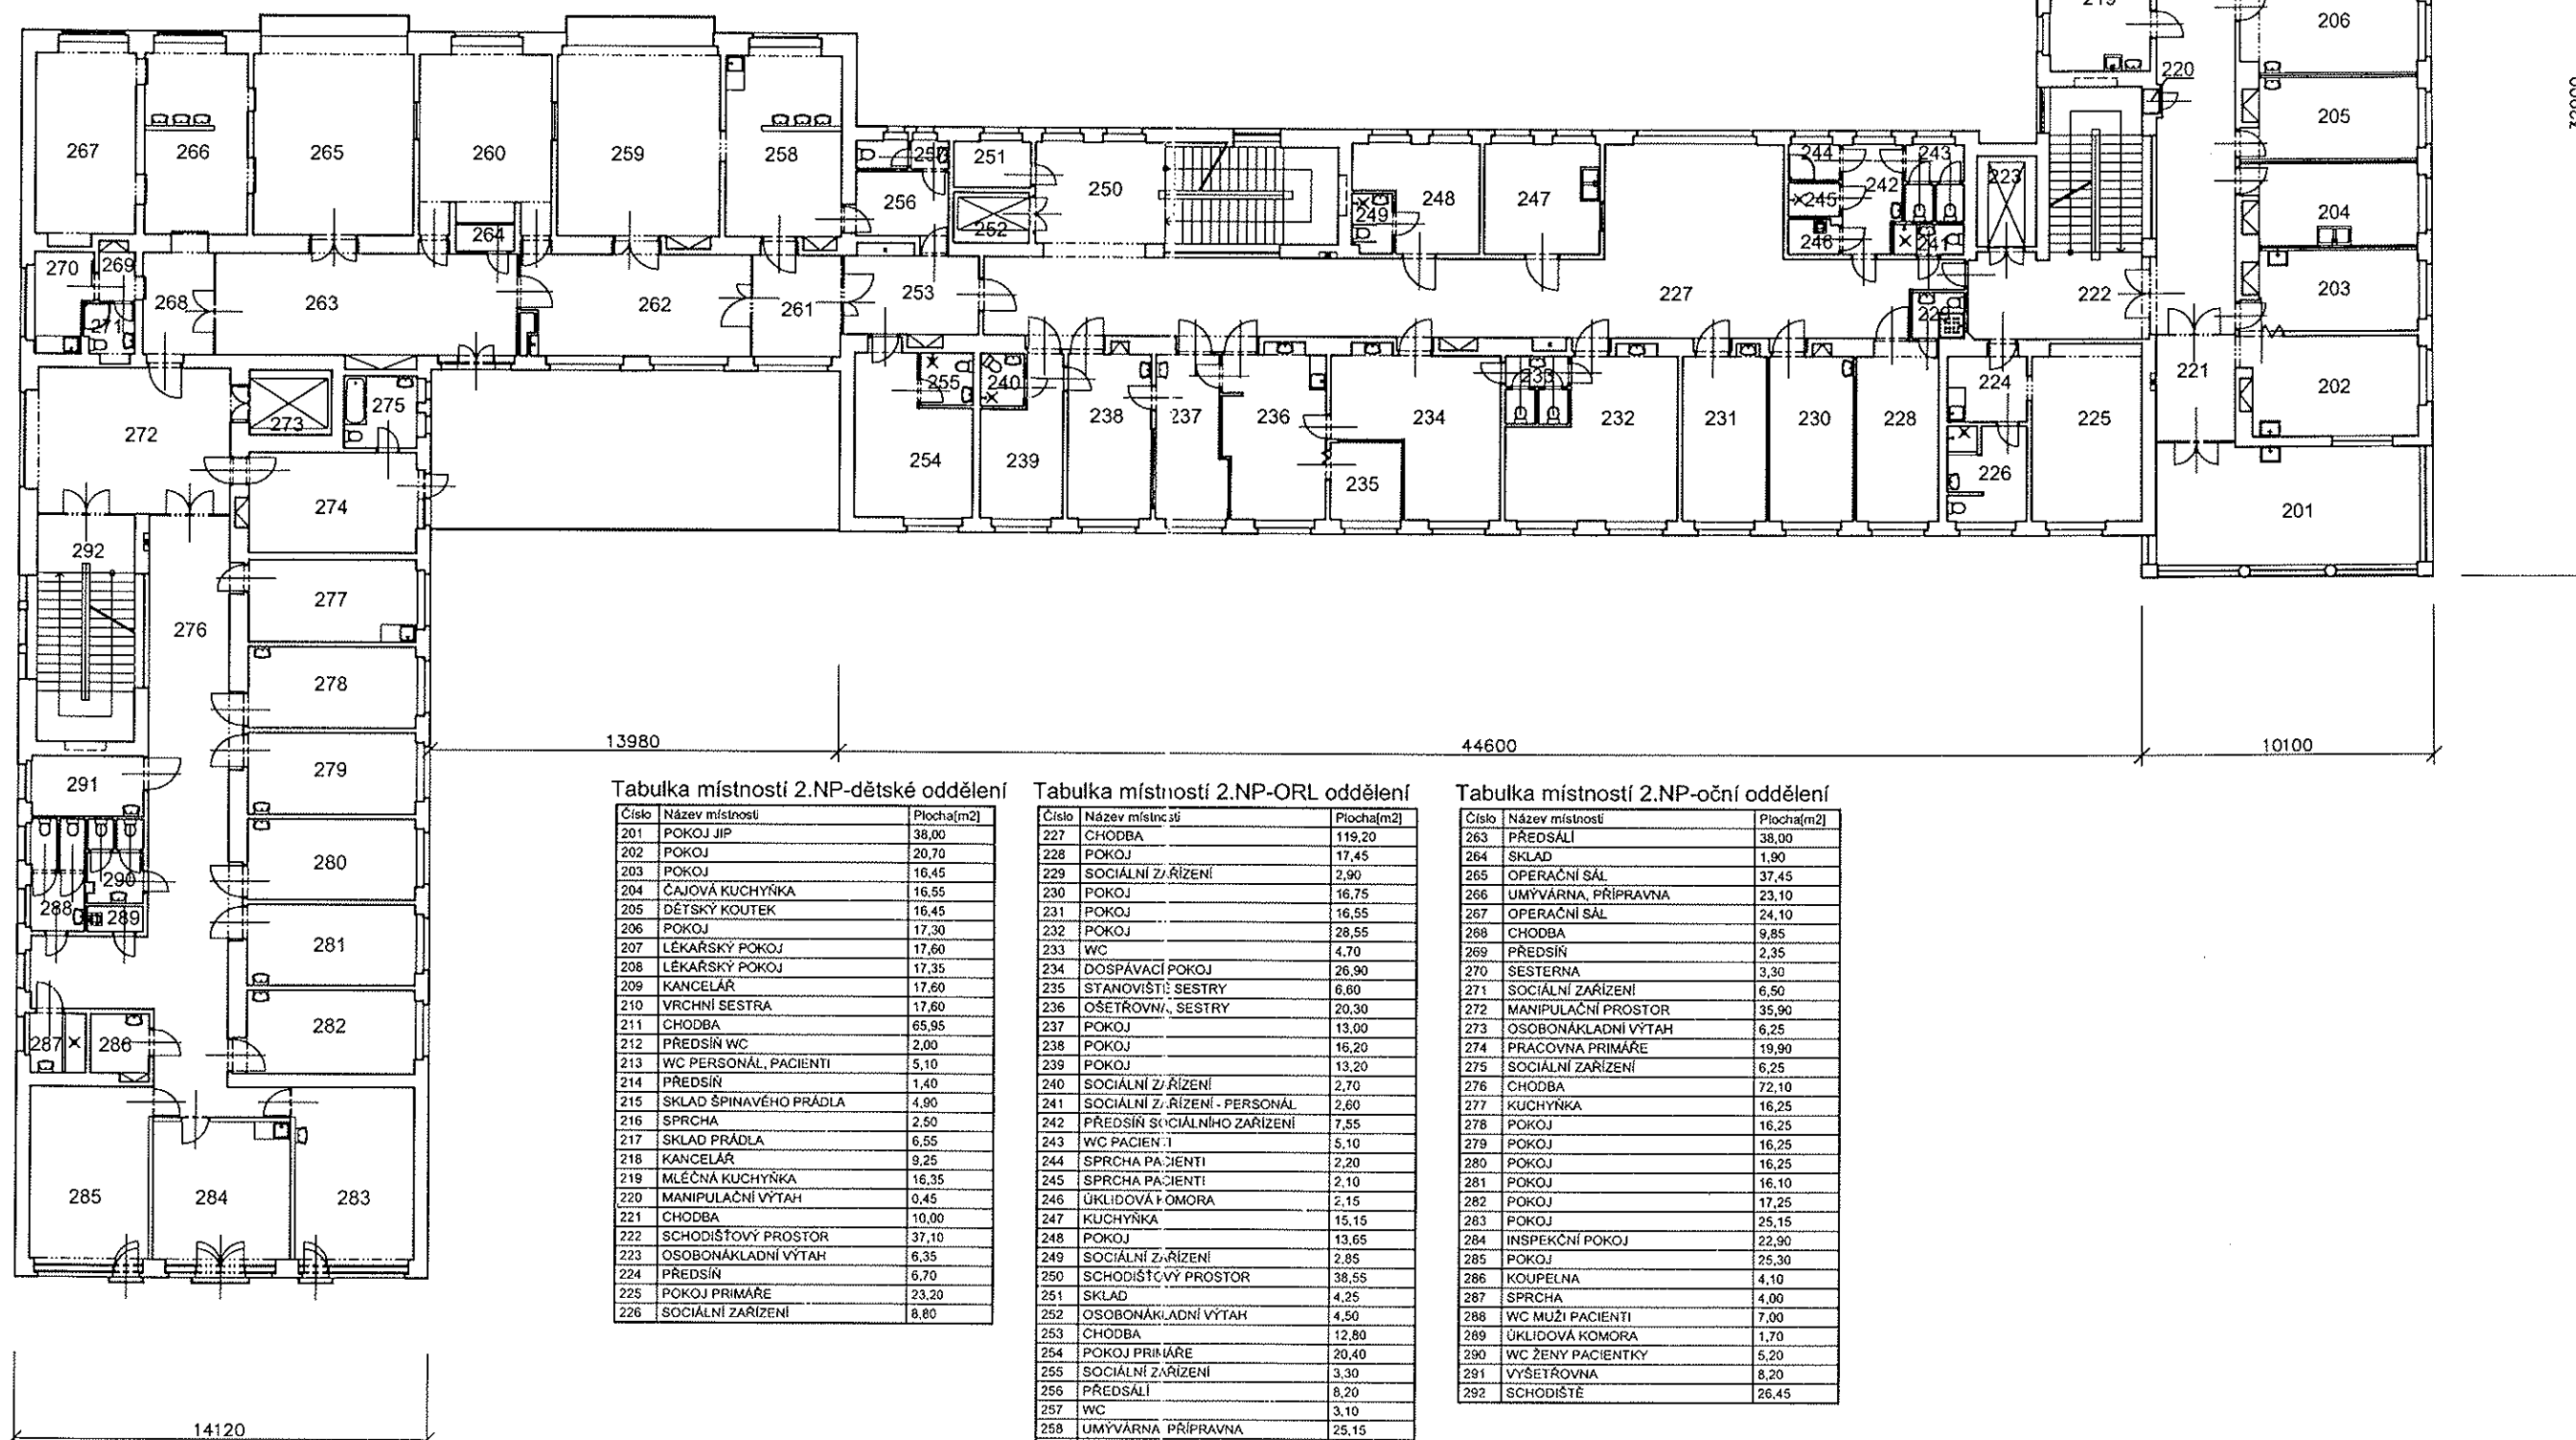

Tabulka místností 2.NP-dětské oddělení

Číslo	Název místnosti	Plocha[m2]
201	POKOJ JIP	38,00
202	POKOJ	20,70
203	POKOJ	16,45
204	ČAJOVÁ KUCHYŇKA	16,55
205	DĚTSKÝ KOUTEK	16,45
206	POKOJ	17,30
207	LÉKAŘSKÝ POKOJ	17,60
208	LÉKAŘSKÝ POKOJ	17,35
209	KANCELÁŘ	17,60
210	VRCHNÍ SESTRA	17,60
211	CHODBA	65,95
212	PŘEDSÍN WC	2,00
213	WC PERSONÁL, PACIENTI	5,10
214	PŘEDSÍN	1,40
215	SKLAD ŠPINAVÉHO PRÁDLA	4,90
216	SPRCHA	2,50
217	SKLAD PRÁDLA	6,55
218	KANCELÁŘ	9,25
219	MLÉČNÁ KUCHYŇKA	16,35
220	MANIPULAČNÍ VÝTAH	0,45
221	CHODBA	10,00
222	SCHODIŠŤOVÝ PROSTOR	37,10
223	OSOBONÁKLADNÍ VÝTAH	6,35
224	PŘEDSÍN	6,70
225	POKOJ PRIMÁŘE	23,20
226	SOCIÁLNÍ ZAŘÍZENÍ	8,80

Tabulka místností 2.NP-ORL oddělení

Číslo	Název místnosti	Plocha[m2]
227	CHODBA	119,20
228	POKOJ	17,45
229	SOCIÁLNÍ ZAŘÍZENÍ	2,90
230	POKOJ	16,75
231	POKOJ	16,55
232	POKOJ	28,55
233	WC	4,70
234	DOSPÁVAČÍ POKOJ	26,90
235	STANOVIŠTÍ SESTRY	6,60
236	OŠETŘOVNA, SESTRY	20,30
237	POKOJ	13,00
238	POKOJ	16,20
239	POKOJ	13,20
240	SOCIÁLNÍ ZAŘÍZENÍ	2,70
241	SOCIÁLNÍ ZAŘÍZENÍ - PERSONÁL	2,60
242	PŘEDSÍN SOCIÁLNÍHO ZAŘÍZENÍ	7,55
243	WC PACIENTI	5,10
244	SPRCHA PACIENTI	2,20
245	SPRCHA PACIENTI	2,10
246	ÚKLIDOVÁ KOMORA	2,15
247	KUCHYŇKA	15,15
248	POKOJ	13,65
249	SOCIÁLNÍ ZAŘÍZENÍ	2,85
250	SCHODIŠŤOVÝ PROSTOR	38,55
251	SKLAD	4,25
252	OSOBONÁKLADNÍ VÝTAH	4,50
253	CHODBA	12,80
254	POKOJ PRIMÁŘE	20,40
255	SOCIÁLNÍ ZAŘÍZENÍ	3,30
256	PŘEDSÁL	8,20
257	WC	3,10
258	UMÝVÁRNA PŘÍPRAVNA	25,15
259	OPERAČNÍ SÁL	36,70
260	STERILIZACE	28,00
261	CHODBA	11,45
262	PŘEDSÁL	28,20


Tabulka místností 2.NP-oční oddělení

Číslo	Název místnosti	Plocha[m2]
263	PŘEDSÁL	38,00
264	SKLAD	1,90
265	OPERAČNÍ SÁL	37,45
266	UMÝVÁRNA, PŘÍPRAVNA	23,10
267	OPERAČNÍ SÁL	24,10
268	CHODBA	9,85
269	PŘEDSÍN	2,35
270	SESTERNA	3,30
271	SOCIÁLNÍ ZAŘÍZENÍ	6,50
272	MANIPULAČNÍ PROSTOR	35,90
273	OSOBONÁKLADNÍ VÝTAH	6,25
274	PRACOVNA PRIMÁŘE	19,90
275	SOCIÁLNÍ ZAŘÍZENÍ	6,25
276	CHODBA	72,10
277	KUCHYŇKA	16,25
278	POKOJ	16,25
279	POKOJ	16,25
280	POKOJ	16,25
281	POKOJ	16,10
282	POKOJ	17,25
283	POKOJ	26,15
284	INSPEKČNÍ POKOJ	22,90
285	POKOJ	26,30
286	KOUPELNA	4,10
287	SPRCHA	4,00
288	WC MUŽI PACIENTI	7,00
289	ÚKLIDOVÁ KOMORA	1,70
290	WC ŽENY PACIENTKY	5,20
291	VÝŠETROVNA	8,20
292	SCHODIŠTĚ	26,45

69060

13740

NEMOCNICE PARDUBICE
BUDOVA Č.5,6,7 - TROJPAVILON
3.NP (M 1:250)

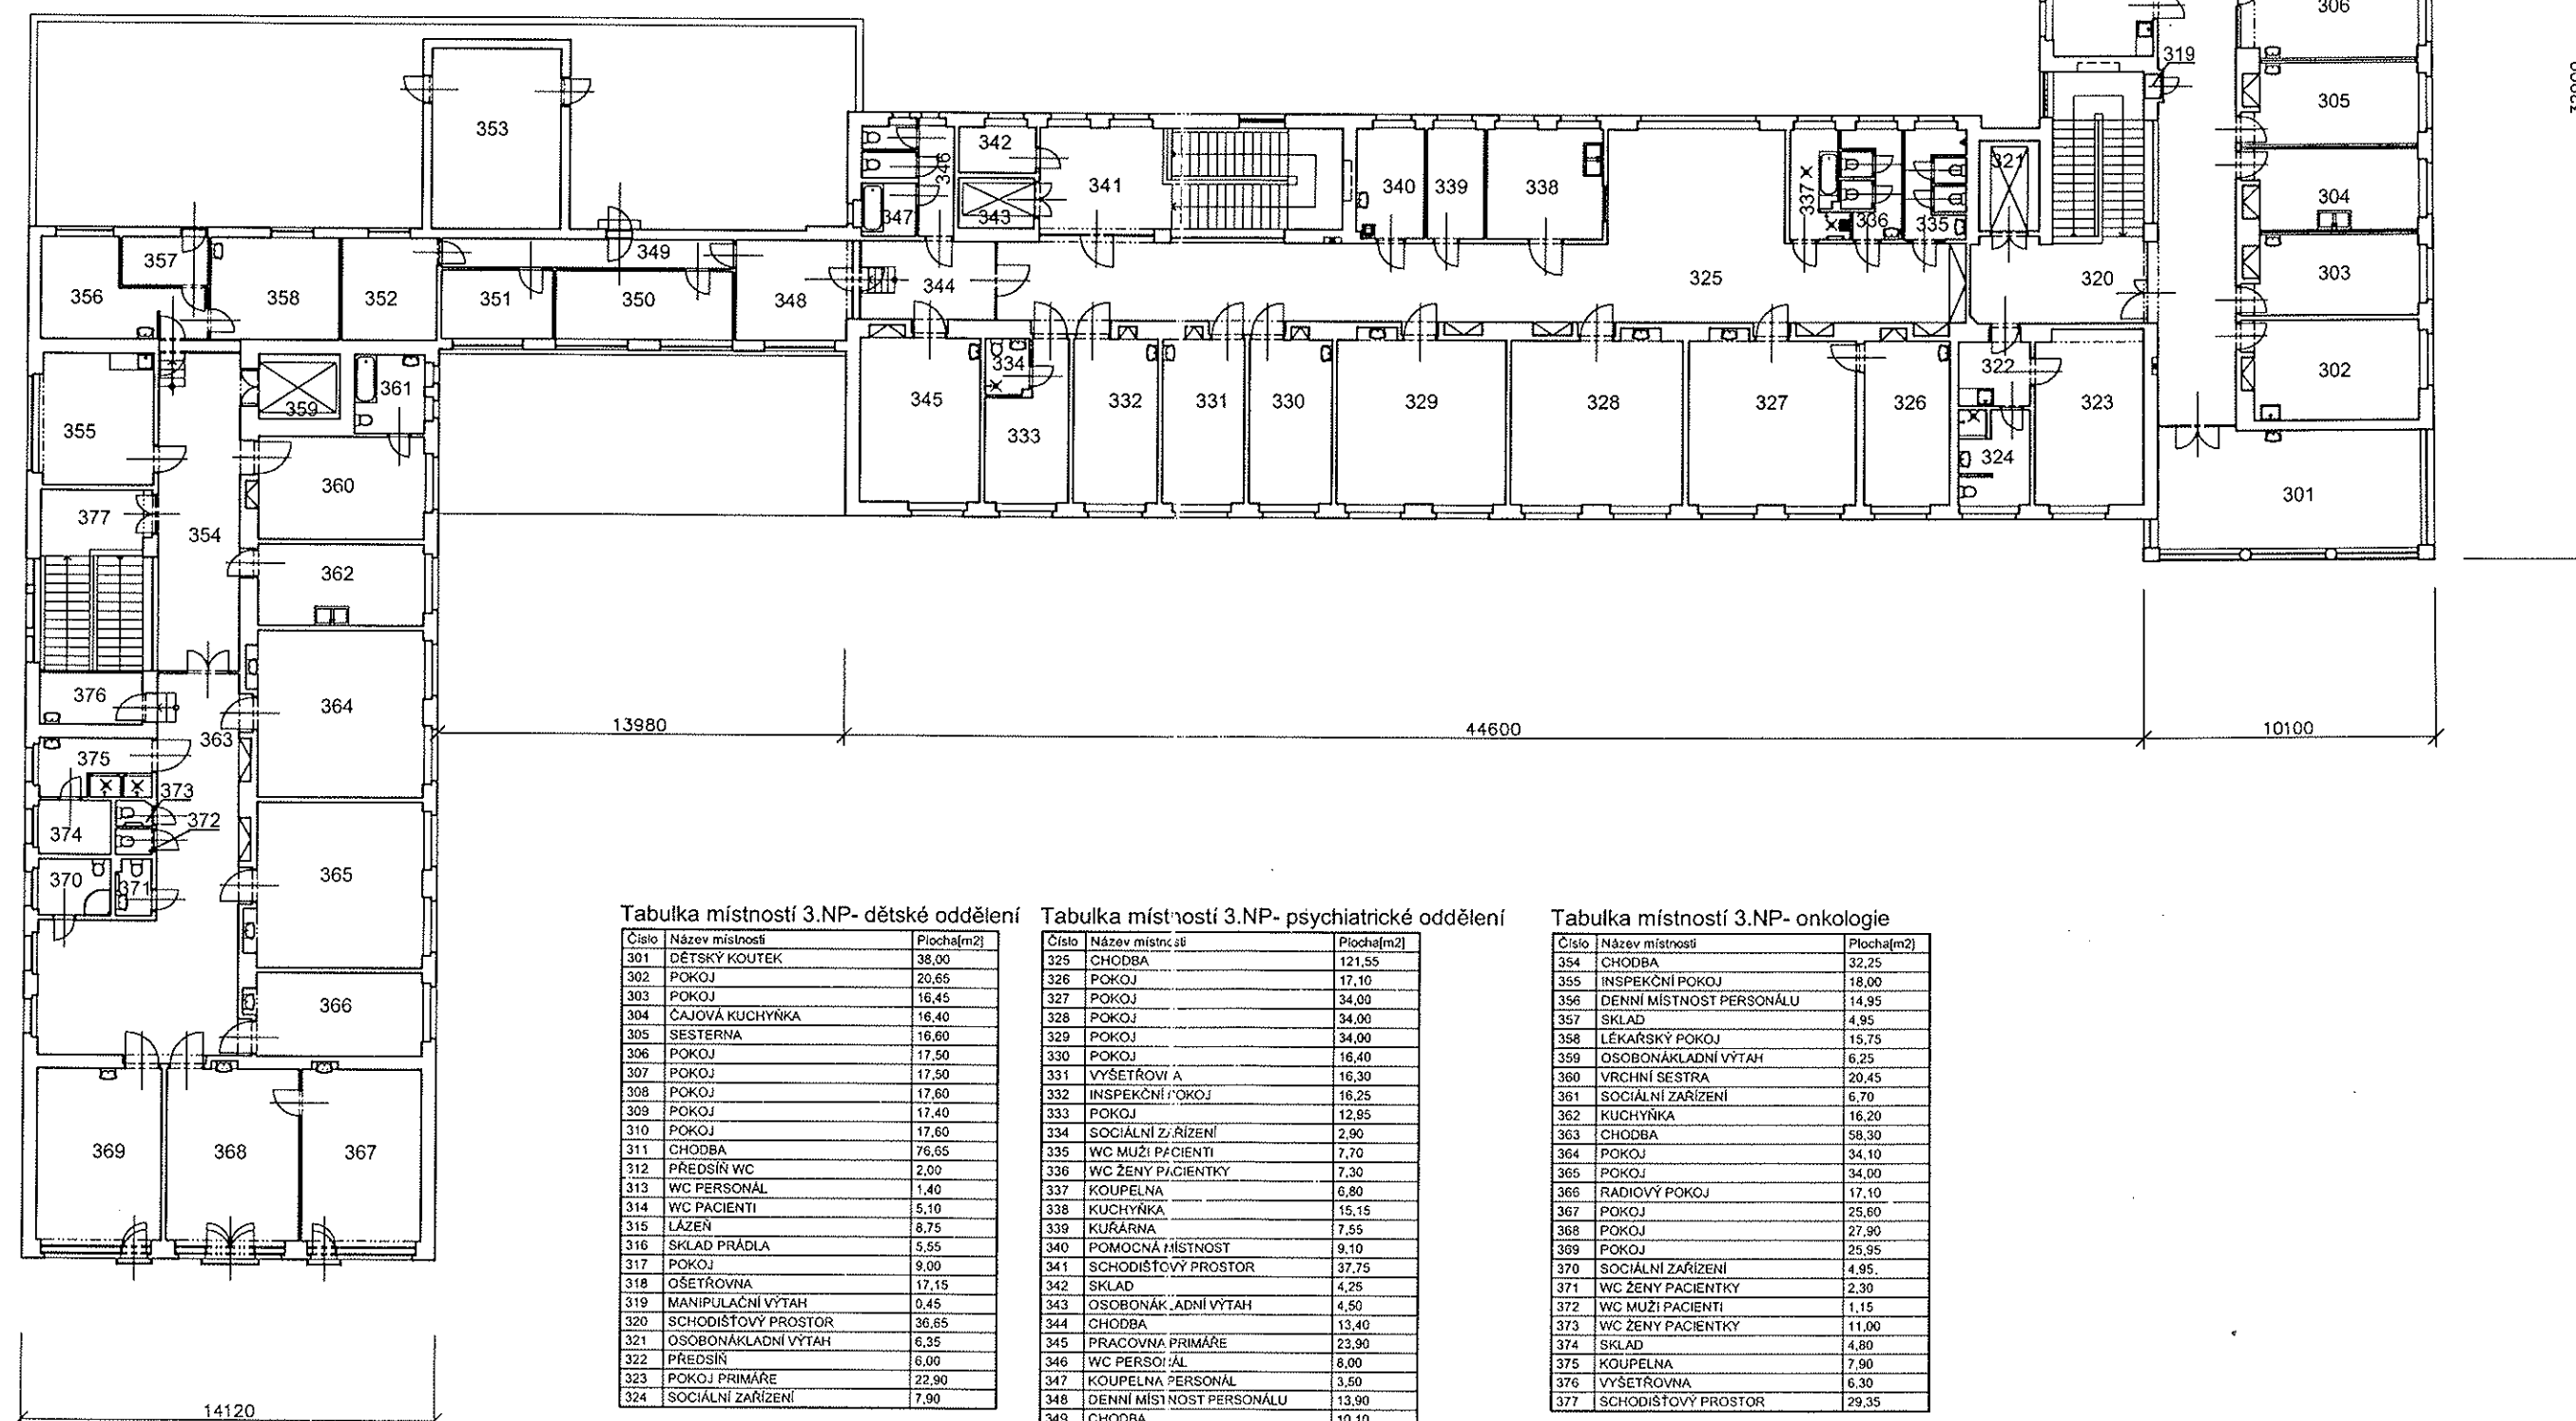

Tabulka místností 3.NP- dětské oddělení

Číslo	Název místnosti	Plocha[m2]
301	DĚTSKÝ KOUTEK	38,00
302	POKOJ	20,65
303	POKOJ	16,45
304	ČAJOVÁ KUCHYNKA	16,40
305	SESTERNA	16,60
306	POKOJ	17,50
307	POKOJ	17,50
308	POKOJ	17,60
309	POKOJ	17,40
310	POKOJ	17,60
311	CHODBA	76,65
312	PŘEDSÍŇ WC	2,00
313	WC PERSONÁL	1,40
314	WC PACIENTI	5,10
315	LÁŽEŇ	8,75
316	SKLAD PRÁDLA	5,55
317	POKOJ	9,00
318	OŠETŘOVNA	17,15
319	MANIPULAČNÍ VÝTAH	0,45
320	SCHODIŠTĚVÝ PROSTOR	36,65
321	OSOBNÁKLADNÍ VÝTAH	6,35
322	PŘEDSÍŇ	6,00
323	POKOJ PRIMÁŘE	22,90
324	SOCIÁLNÍ ZAŘÍZENÍ	7,90

Tabulka místností 3.NP- psychiatrické oddělení

Číslo	Název místnosti	Plocha[m2]
325	CHODBA	121,55
326	POKOJ	17,10
327	POKOJ	34,00
328	POKOJ	34,00
329	POKOJ	34,00
330	POKOJ	16,40
331	VYŠETŘOVNA	16,30
332	INSPEKČNÍ POKOJ	16,25
333	POKOJ	12,95
334	SOCIÁLNÍ ZAŘÍZENÍ	2,90
335	WC MUŽI PACIENTI	7,70
336	WC ŽENY PACIENTKY	7,30
337	KOUPELNA	6,80
338	KUCHYNKA	15,15
339	KUŘARNA	7,55
340	POMOCNÁ MÍSTNOST	9,10
341	SCHODIŠTĚVÝ PROSTOR	37,75
342	SKLAD	4,25
343	OSOBNÁKLADNÍ VÝTAH	4,50
344	CHODBA	13,40
345	PRACOVNA PRIMÁŘE	23,90
346	WC PERSONÁL	8,00
347	KOUPELNA PERSONÁL	3,50
348	DENNÍ MÍSTNOST PERSONÁLU	13,90
349	CHODBA	10,10
350	KANCELÁŘ	14,40
351	SÁTKA	9,30
352	LÉKÁRSKÝ POKOJ	11,80
353	STROJOVNA VZD	28,20

Tabulka místností 3.NP- onkologie

Číslo	Název místnosti	Plocha[m2]
354	CHODBA	32,25
355	INSPEKČNÍ POKOJ	18,00
356	DENNÍ MÍSTNOST PERSONÁLU	14,95
357	SKLAD	4,95
358	LÉKÁRSKÝ POKOJ	15,75
359	OSOBNÁKLADNÍ VÝTAH	6,25
360	VRCHNÍ SESTRA	20,45
361	SOCIÁLNÍ ZAŘÍZENÍ	6,70
362	KUCHYNKA	16,20
363	CHODBA	58,30
364	POKOJ	34,10
365	POKOJ	34,00
366	RADIOVÝ POKOJ	17,10
367	POKOJ	25,80
368	POKOJ	27,90
369	POKOJ	25,95
370	SOCIÁLNÍ ZAŘÍZENÍ	4,95
371	WC ŽENY PACIENTKY	2,30
372	WC MUŽI PACIENTI	1,15
373	WC ŽENY PACIENTKY	11,00
374	SKLAD	4,80
375	KOUPELNA	7,90
376	VYŠETŘOVNA	6,30
377	SCHODIŠTĚVÝ PROSTOR	29,35