


ŘEZ A-A

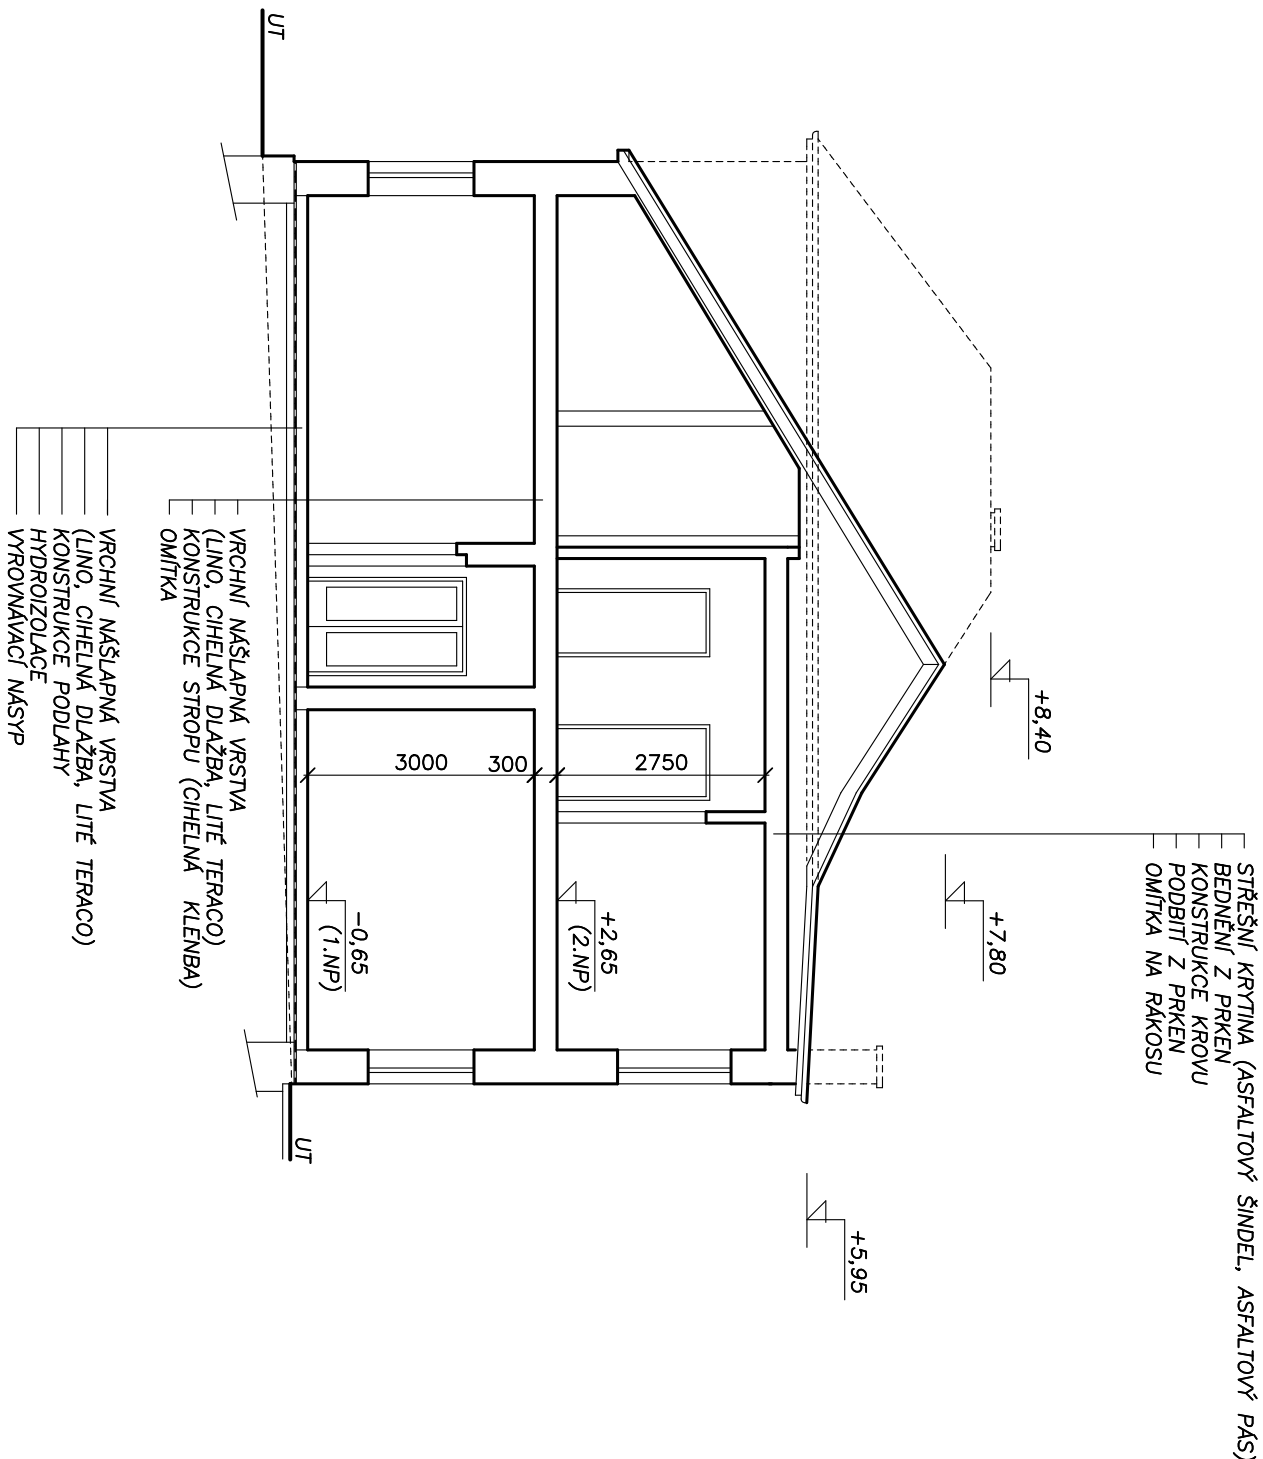

ÚROVEŇ ±0,00 = PODLAHA 1.NP BLOK "B"

VÝŠKOVÝ SYSTÉM: RELATIVNÍ

P.V.B POMOCNÝ VÝŠKOVÝ BOD (VÝŠKA +0,00) = PODLAHA MÍSTNOSTI B101 V BLOKU "B"

VYPRACOVAL	JIŘÍ HEJZLAR	KONTROLOVAL	JIŘÍ HEJZLAR
OBEČ	CHOCEŇ	PAROUBICKÝ KRAJ	KOMENSKÉHO NÁMĚSTÍ 125
INVESTOR	PAROUBICE—STARÉ MĚSTO, 53002 PAROUBICE	KOMENSKÉHO 412, 56501 CHOCEŇ	tel. 733 609 251, 603 856 468
DEMOLICE OBJEKTU (BLOK "A")		ČÍSLO ZAKÁZKY	1242/00
NA POZEMKU st.682		DRUH PROJEKTU	ODSTRANĚNÍ STAVBY
VYSOKOMÝTSKÁ 1206 CHOCEŇ		DATUM	10/2024
ŘEZ A-A		MĚŘÍTKO	1:100
			D. 4