

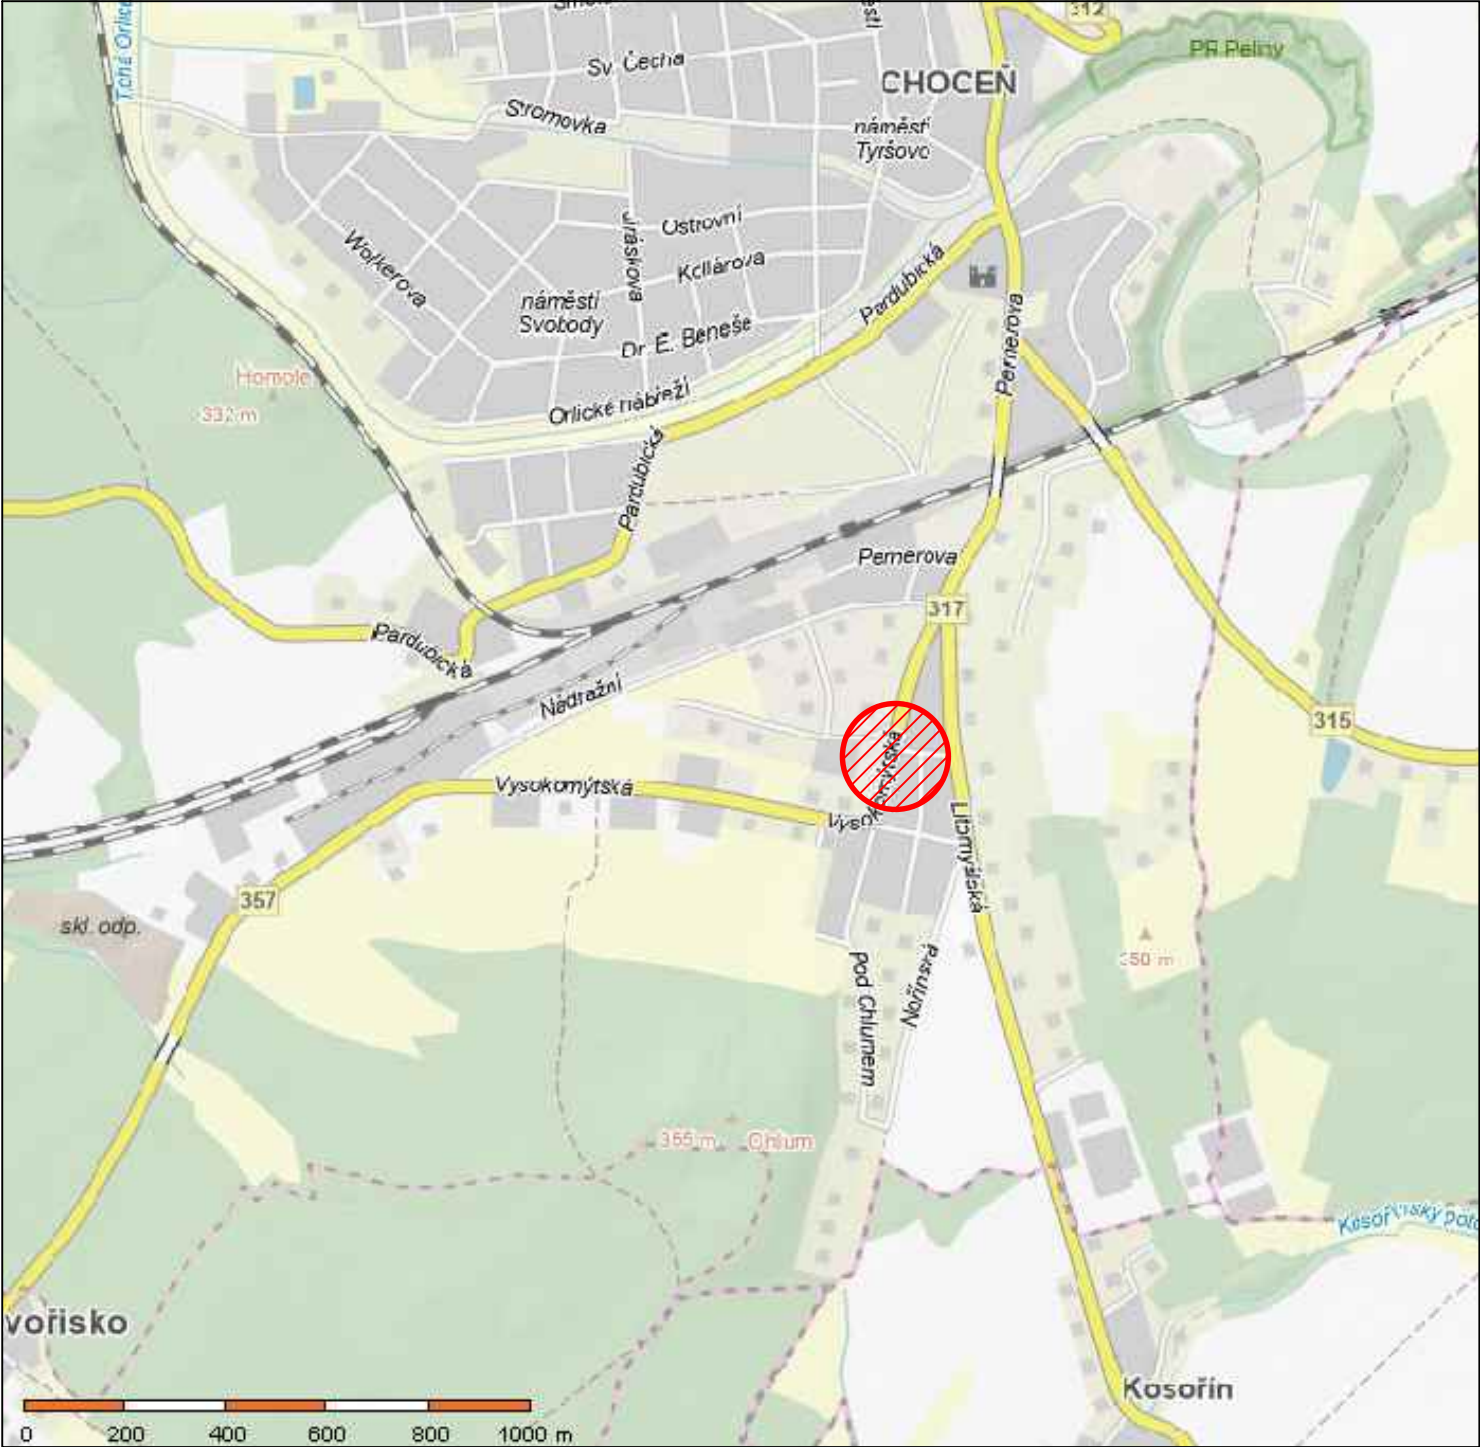


SITUACE ŠIRŠÍCH VZTAHŮ 1:10 000

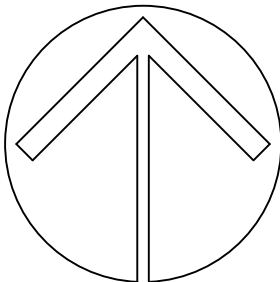

BLOK "A" NA POZEMKU st. 682, CHOCEŇ

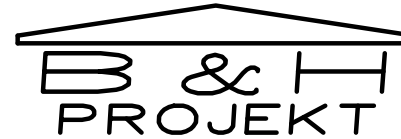

VYPRACOVAL MARTIN HEJZLAR		KONTROLOVAL ING. JIŘÍ HEJZLAR		<div></div> <div>KOMENSKÉHO 412, 56501 CHOCEŇ tel. 733609251</div>			
OBEC CHOCEŇ							
INVESTOR		PARDUBICKÝ KRAJ, KOMENSKÉHO NÁMĚSTÍ 125, PARDUBICE – STARÉ MĚSTO, 53002 PARDUBICE					
DEMOLICE OBJEKTU (BLOK "A") NA POZEMKU st. 682, CHOCEŇ				ČÍSLO ZAKÁZKY		1242/00	
				DRUH PROJEKTU		DSP	
				DATUM		12/2024	
				MĚŘÍTKO		1: 250	
SITUACE ŠIRŠÍCH VZTAHŮ						C.1.	