

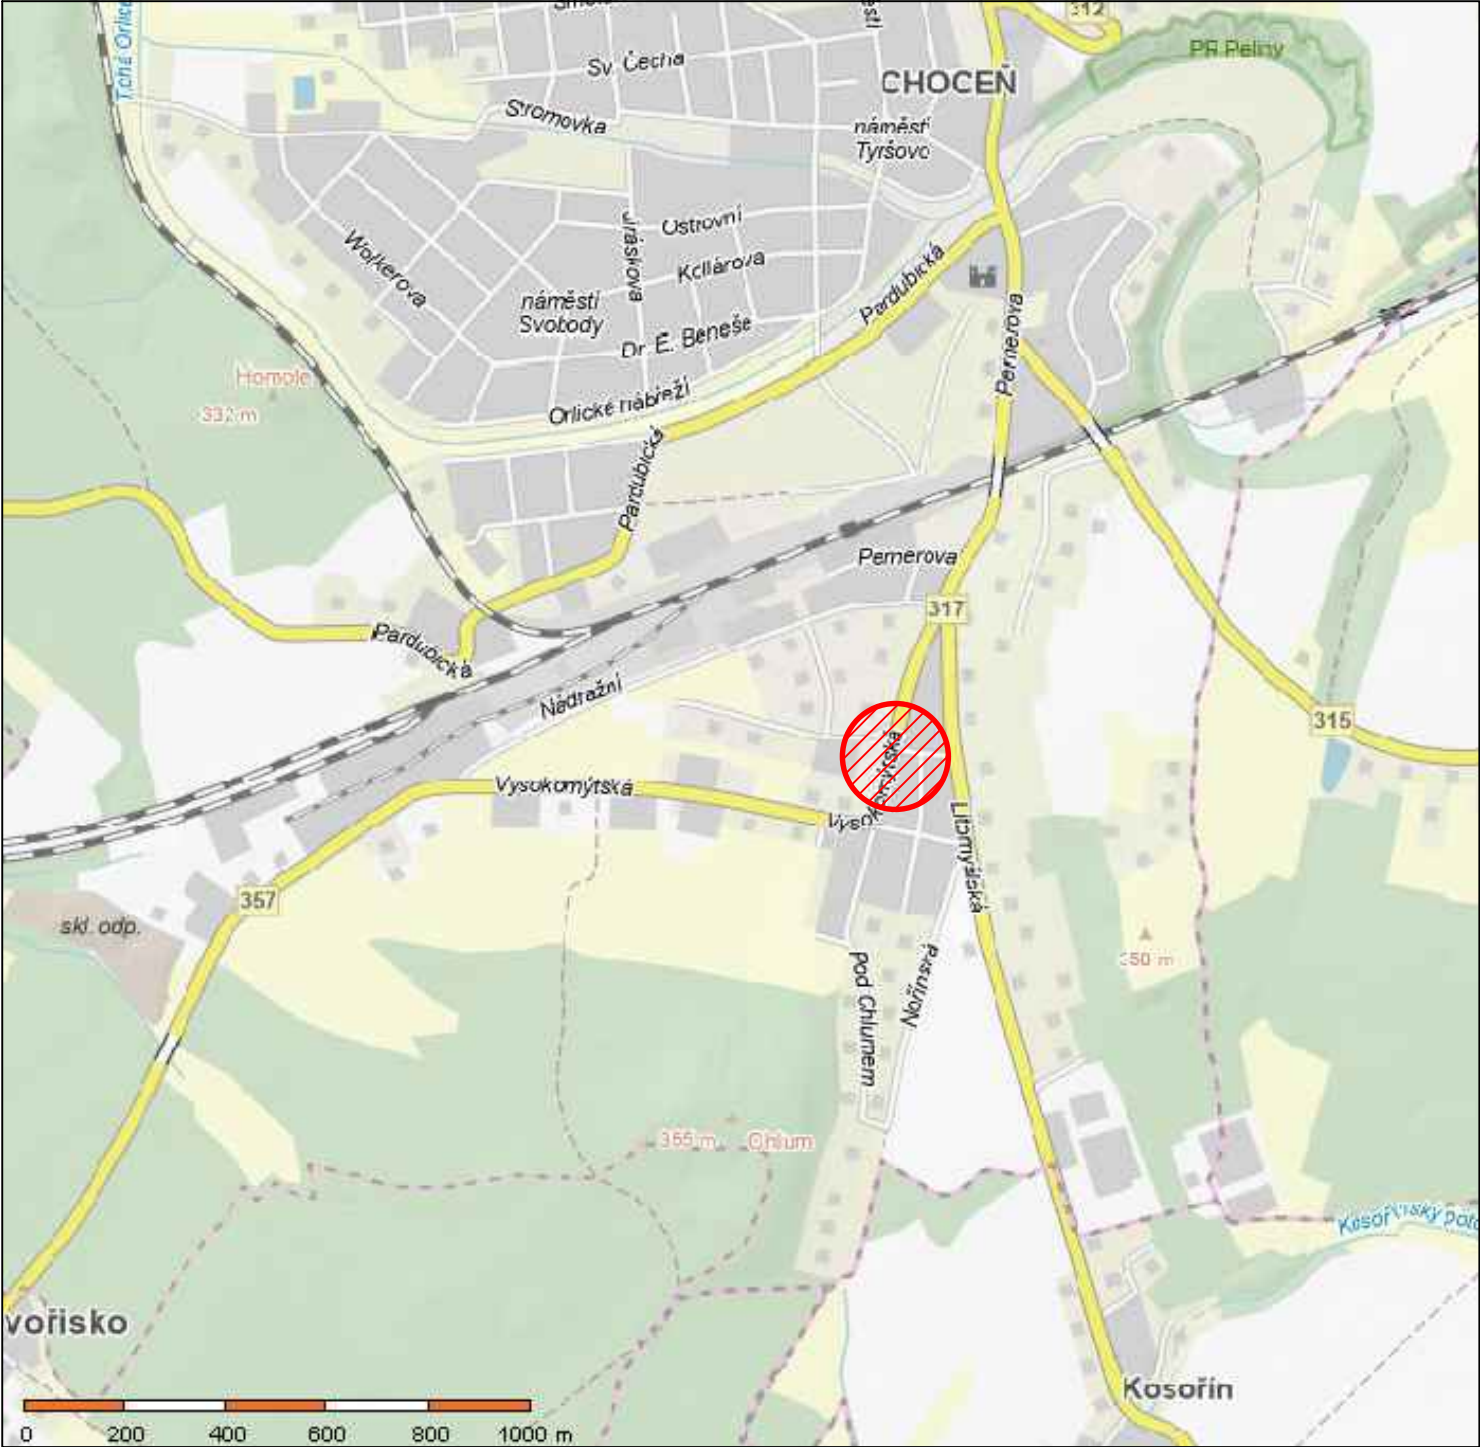


SITUACE ŠIRŠÍCH VZTAHŮ 1:10 000

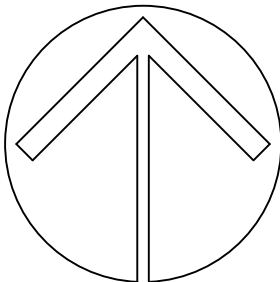

BLOK "A" NA POZEMKU st. 682, CHOCEŇ

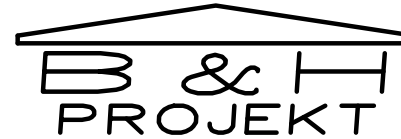

VYPRACOVAL MARTIN HEJZLAR	KONTROLOVAL ING. JIŘÍ HEJZLAR	 KOMENSKÉHO 412, 56501 CHOCEŇ tel. 733609251	
OBEC CHOCEŇ			
INVESTOR PARDUBICKÝ KRAJ, KOMENSKÉHO NÁMĚSTÍ 125, PARDUBICE-STARÉ MĚSTO, 53002 PARDUBICE		ČÍSLO ZAKÁZKY	1242/00
DEMOLICE OBJEKTU (BLOK "A") NA POZEMKU st. 682, CHOCEŇ		DRUH PROJEKTU	DSP
		DATUM	12/2024
SITUACE ŠIRŠÍCH VZTAHŮ		MĚŘÍTKO	1: 250
			C.1.