



POHLED ZÁPADNÍ – Z ULICE (1:100)

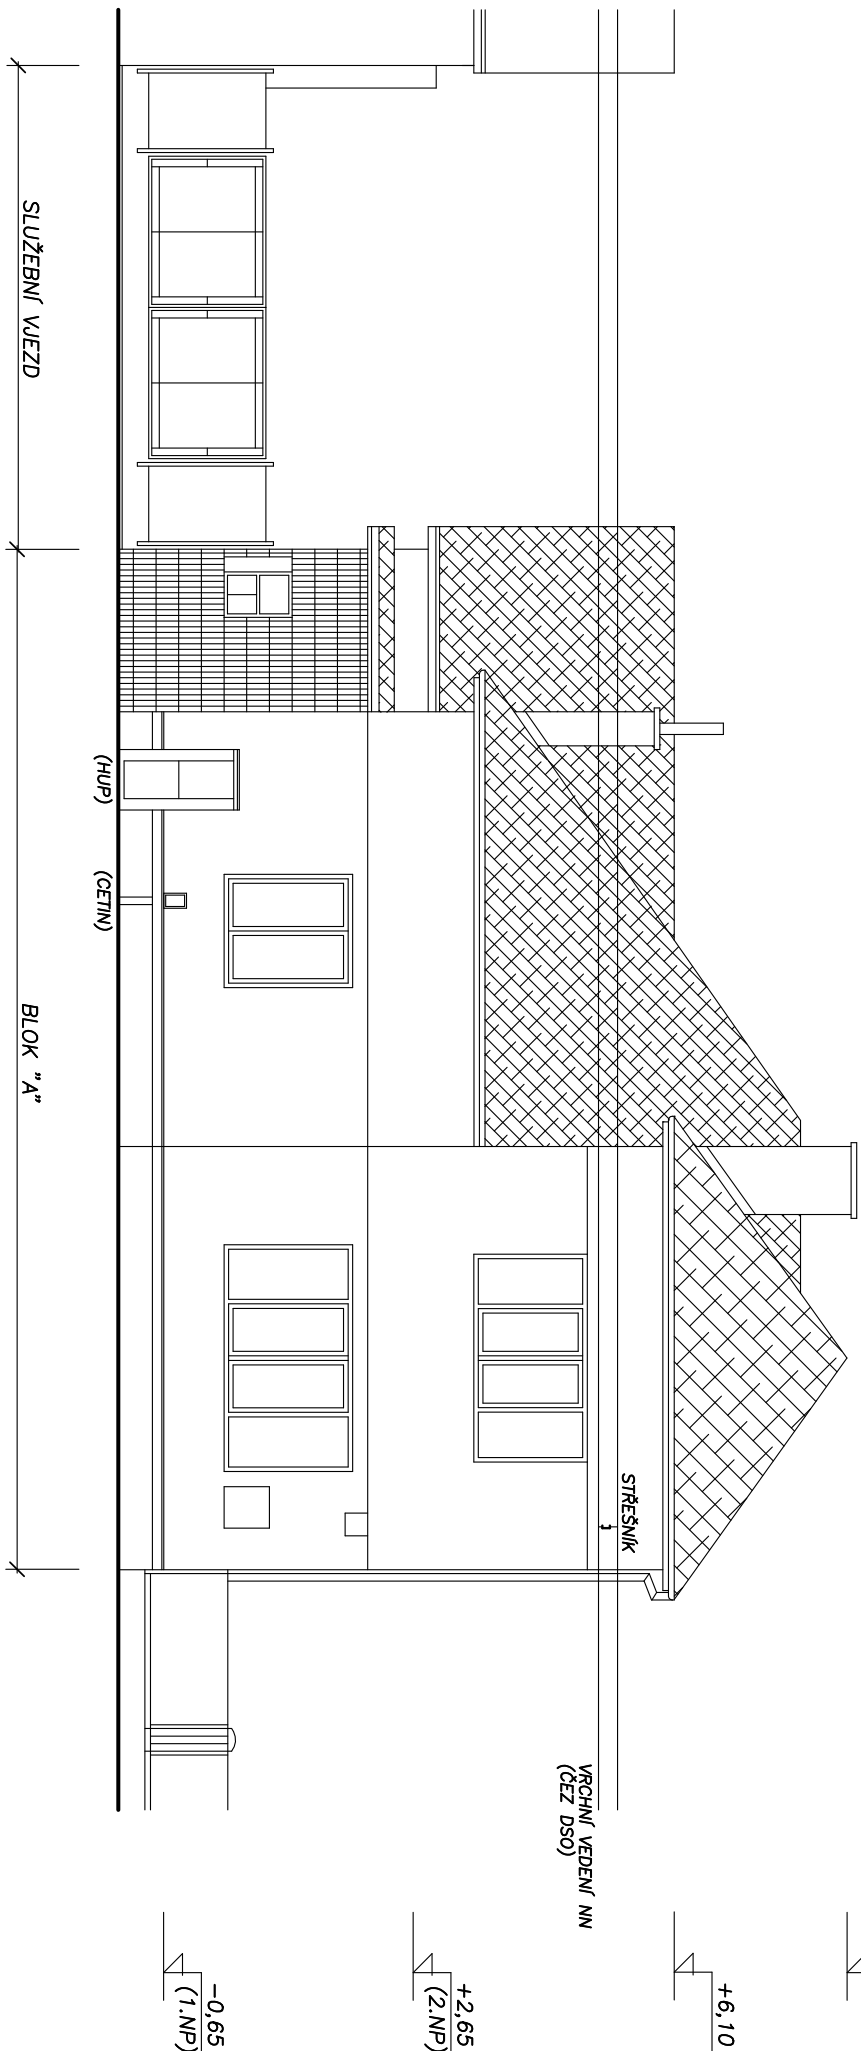


POHLED VÝCHODNÍ – ZE DVORA (1:100)

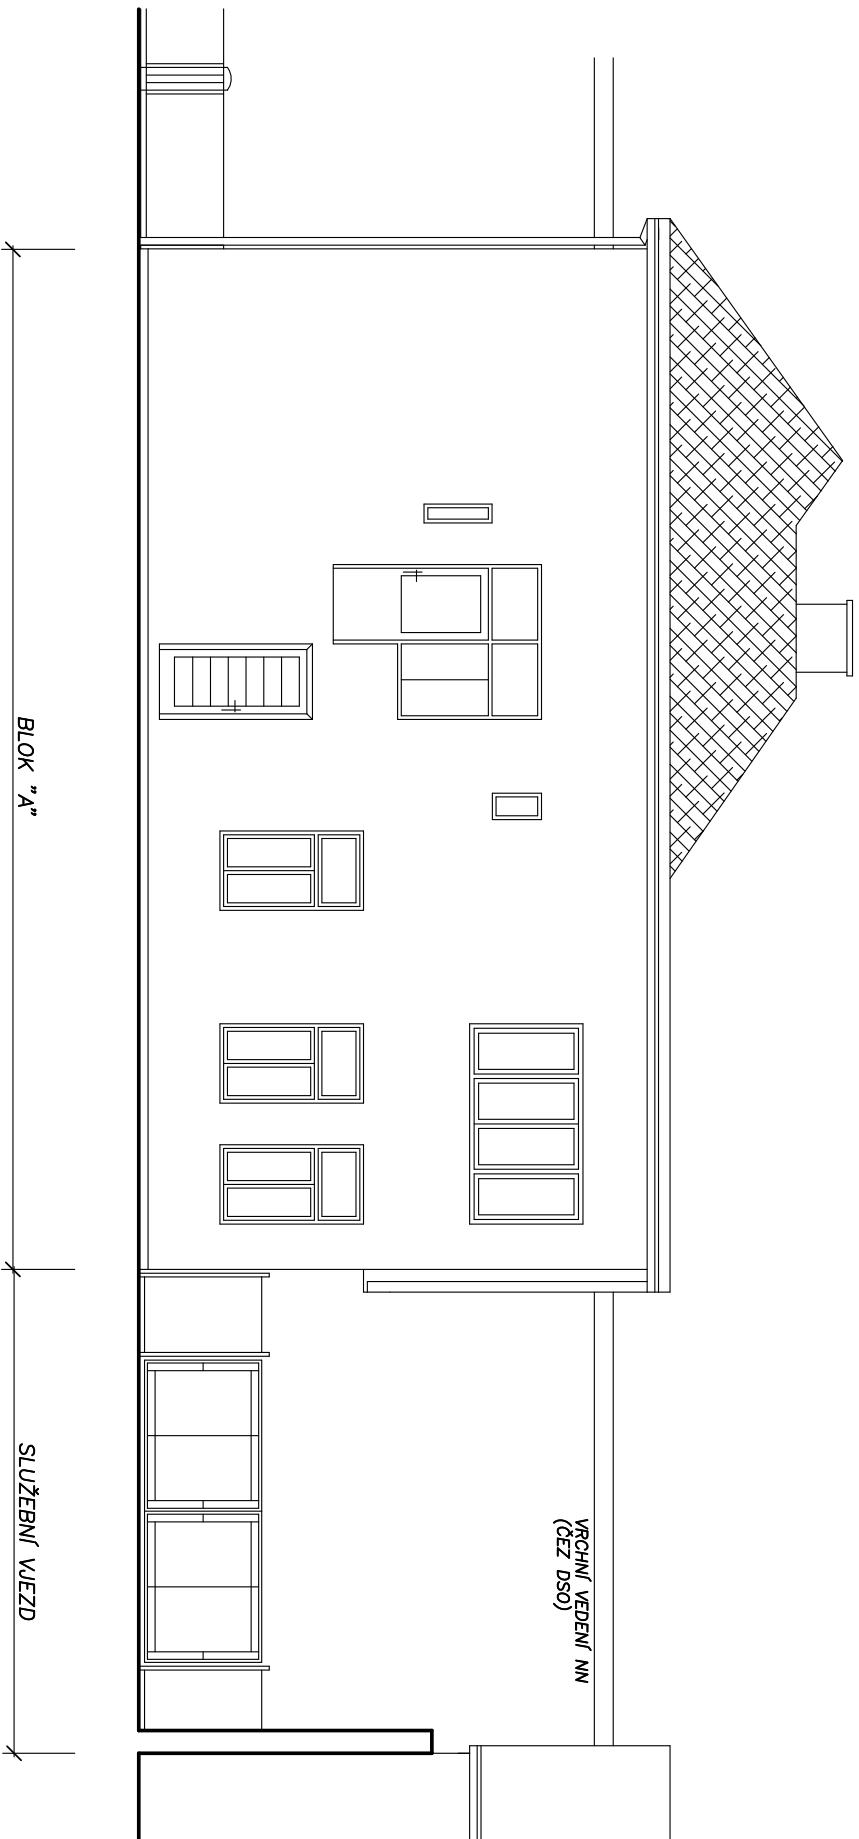

ÚROVEŇ  $\pm 0,00$  = PODLAHA 1.NP BLOK "B"

VÝŠKOVÝ SYSTÉM: RELATIVNÍ

P.V.B. POMOCNÝ VÝŠKOVÝ BOD (VÝŠKA +0,00) = PODLAHA MÍSTNOSTI B101 V BLOKU "B"

VYPRACOVAL JIŘÍ HEJZLAR		KONTROLOVAL JIŘÍ HEJZLAR		<div> KOMENSKÉHO 412, 56501 CHOCEŇ tel. 733 609 251, 603 856 468</div>
OBEC CHOCEŇ				
INVESTOR PARDUBICKÝ KRAJ, KOMENSKÉHO NÁMĚSTÍ 125 PARDUBICE – STARÉ MĚSTO, 53002 PARDUBICE				
DEMOLICE OBJEKTU (BLOK "A") NA POZEMKU st.682 VYSOKOMÝTSKÁ 1206 CHOCEŇ				
POHLED ZÁPADNÍ A VÝCHODNÍ				
ČÍSLO ZAKÁZKY		1242/00		ODSTRANĚNÍ STAVBY
DRUH PROJEKTU		10/2024		
DATUM		1:100		
MĚŘITKO		D.5		