



POHLED JIŽNÍ (1:100)

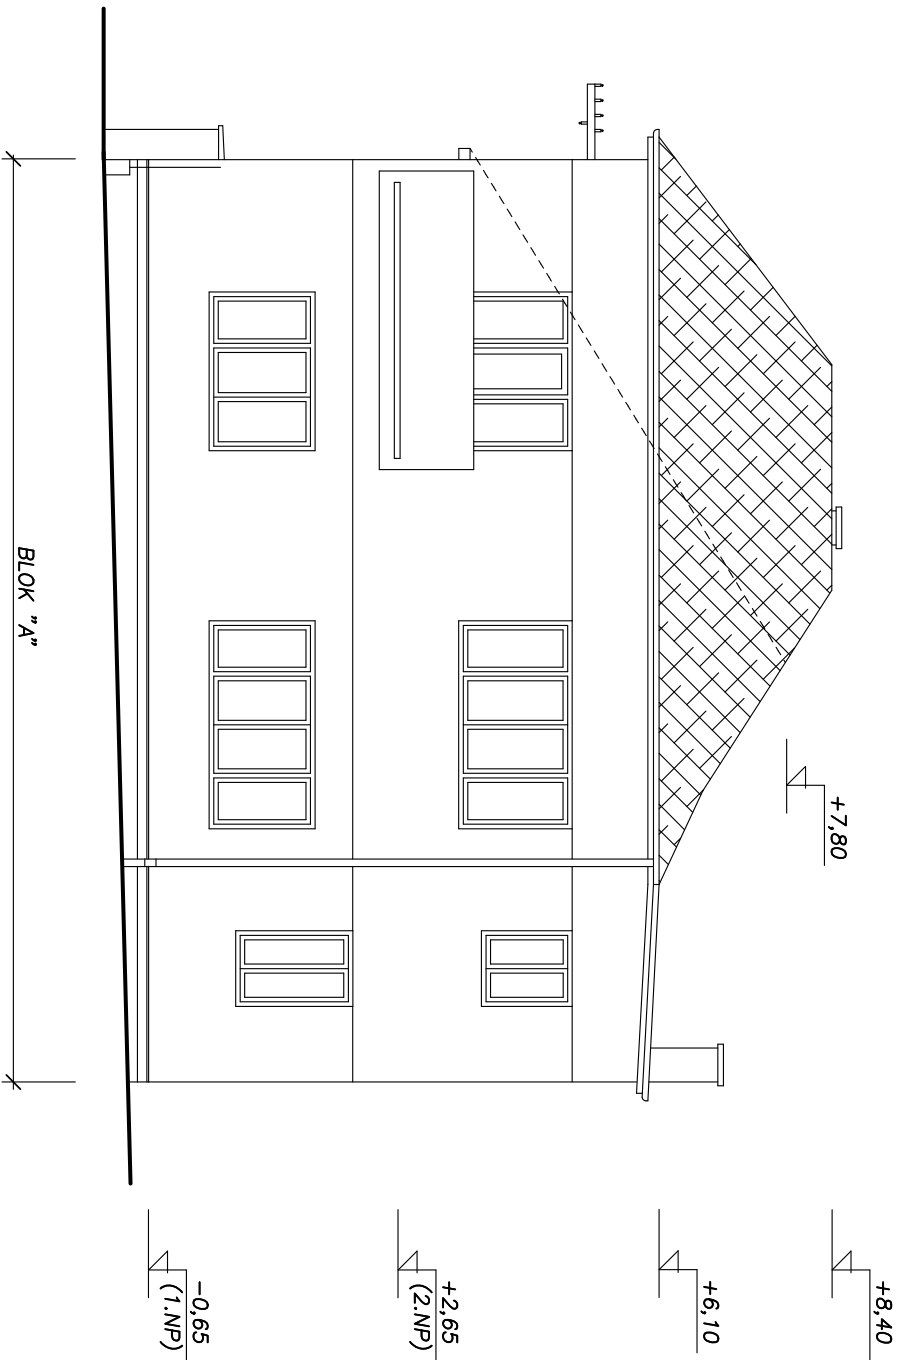

POHLED SEVERNÍ (1:100)

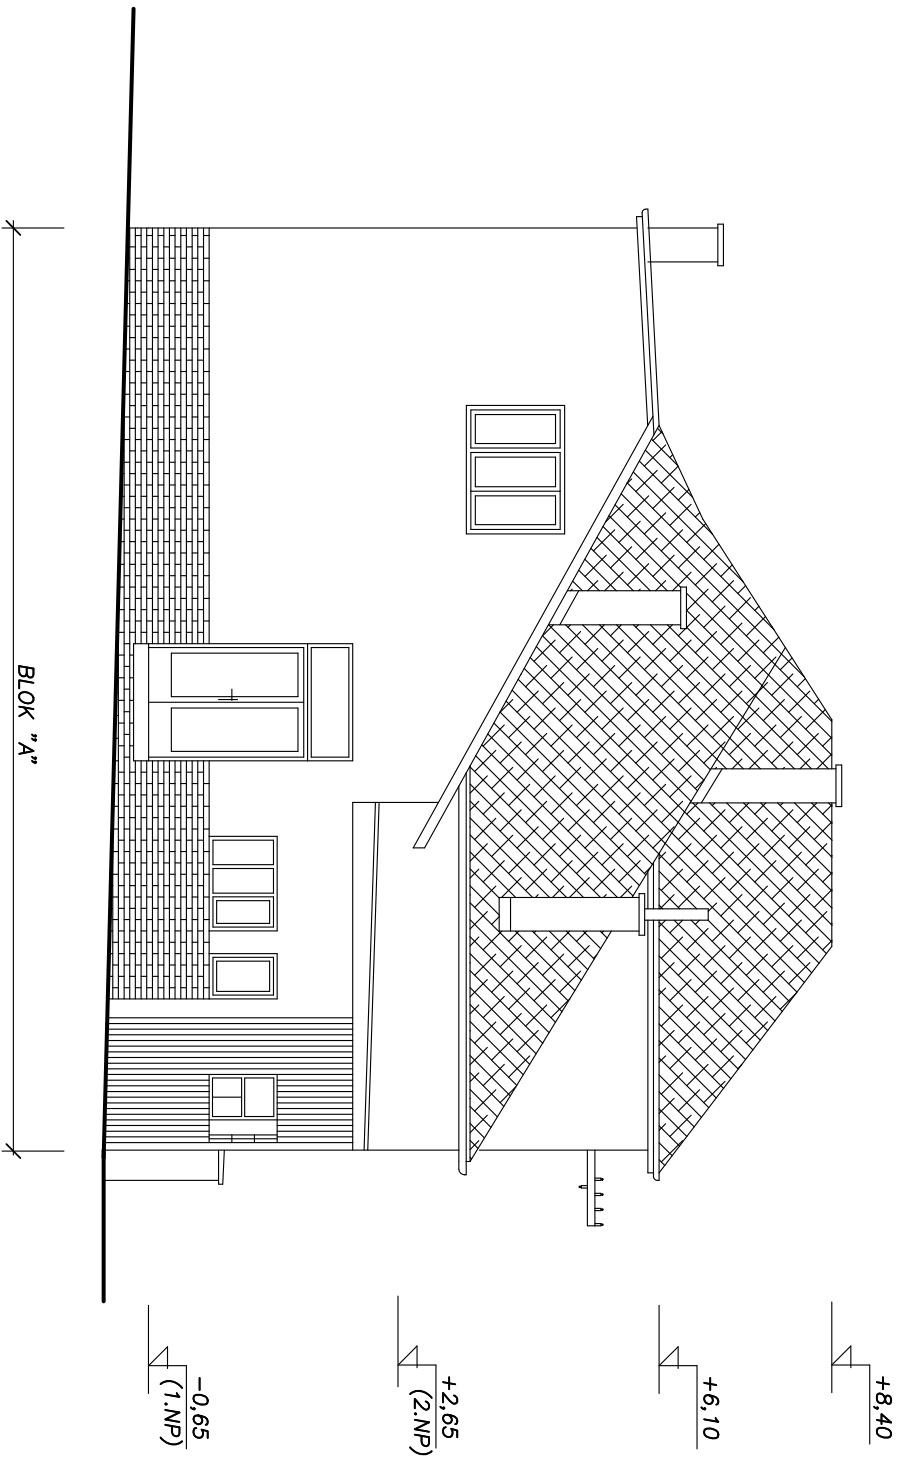

ÚROVEŇ ±0,00 = PODLAHA 1.NP BLOK "B"

VÝŠKOVÝ SYSTÉM: RELATIVNÍ

P.V.B. POMOCNÝ VÝŠKOVÝ BOD (VÝŠKA +0,00) = PODLAHA MÍSTNOSTI B101 V BLOKU "B"

VYPRACOVAL JIŘÍ HEJZLAR		KONTROLOVAL JIŘÍ HEJZLAR	
OBEC CHOCEŇ		<div><div></div><div>PROJEKT</div><div>KOMENSKÉHO 412, 56501 CHOCEŇ tel. 733 609 251, 603 856 468</div></div>	
INVESTOR PARDUBICKÝ KRÁL KOMENSKÉHO NÁMĚSTÍ 125 PARDUBICE - STARE MĚSTO, 53002 PARDUBICE			
DEMOLICE OBJEKTU (BLOK "A") NA POZEMKU st.682 VYSOKOMÝTSKÁ 1206 CHOCEŇ			
ČÍSLO ZAKÁZKY		1242/00	
DRUH PROJEKTU		ODSTRANĚNÍ STAVBY	
DATUM		10/2024	
MĚŘÍTKO		1:100	
POHLED JIŽNÍ A SEVERNÍ		D.6	