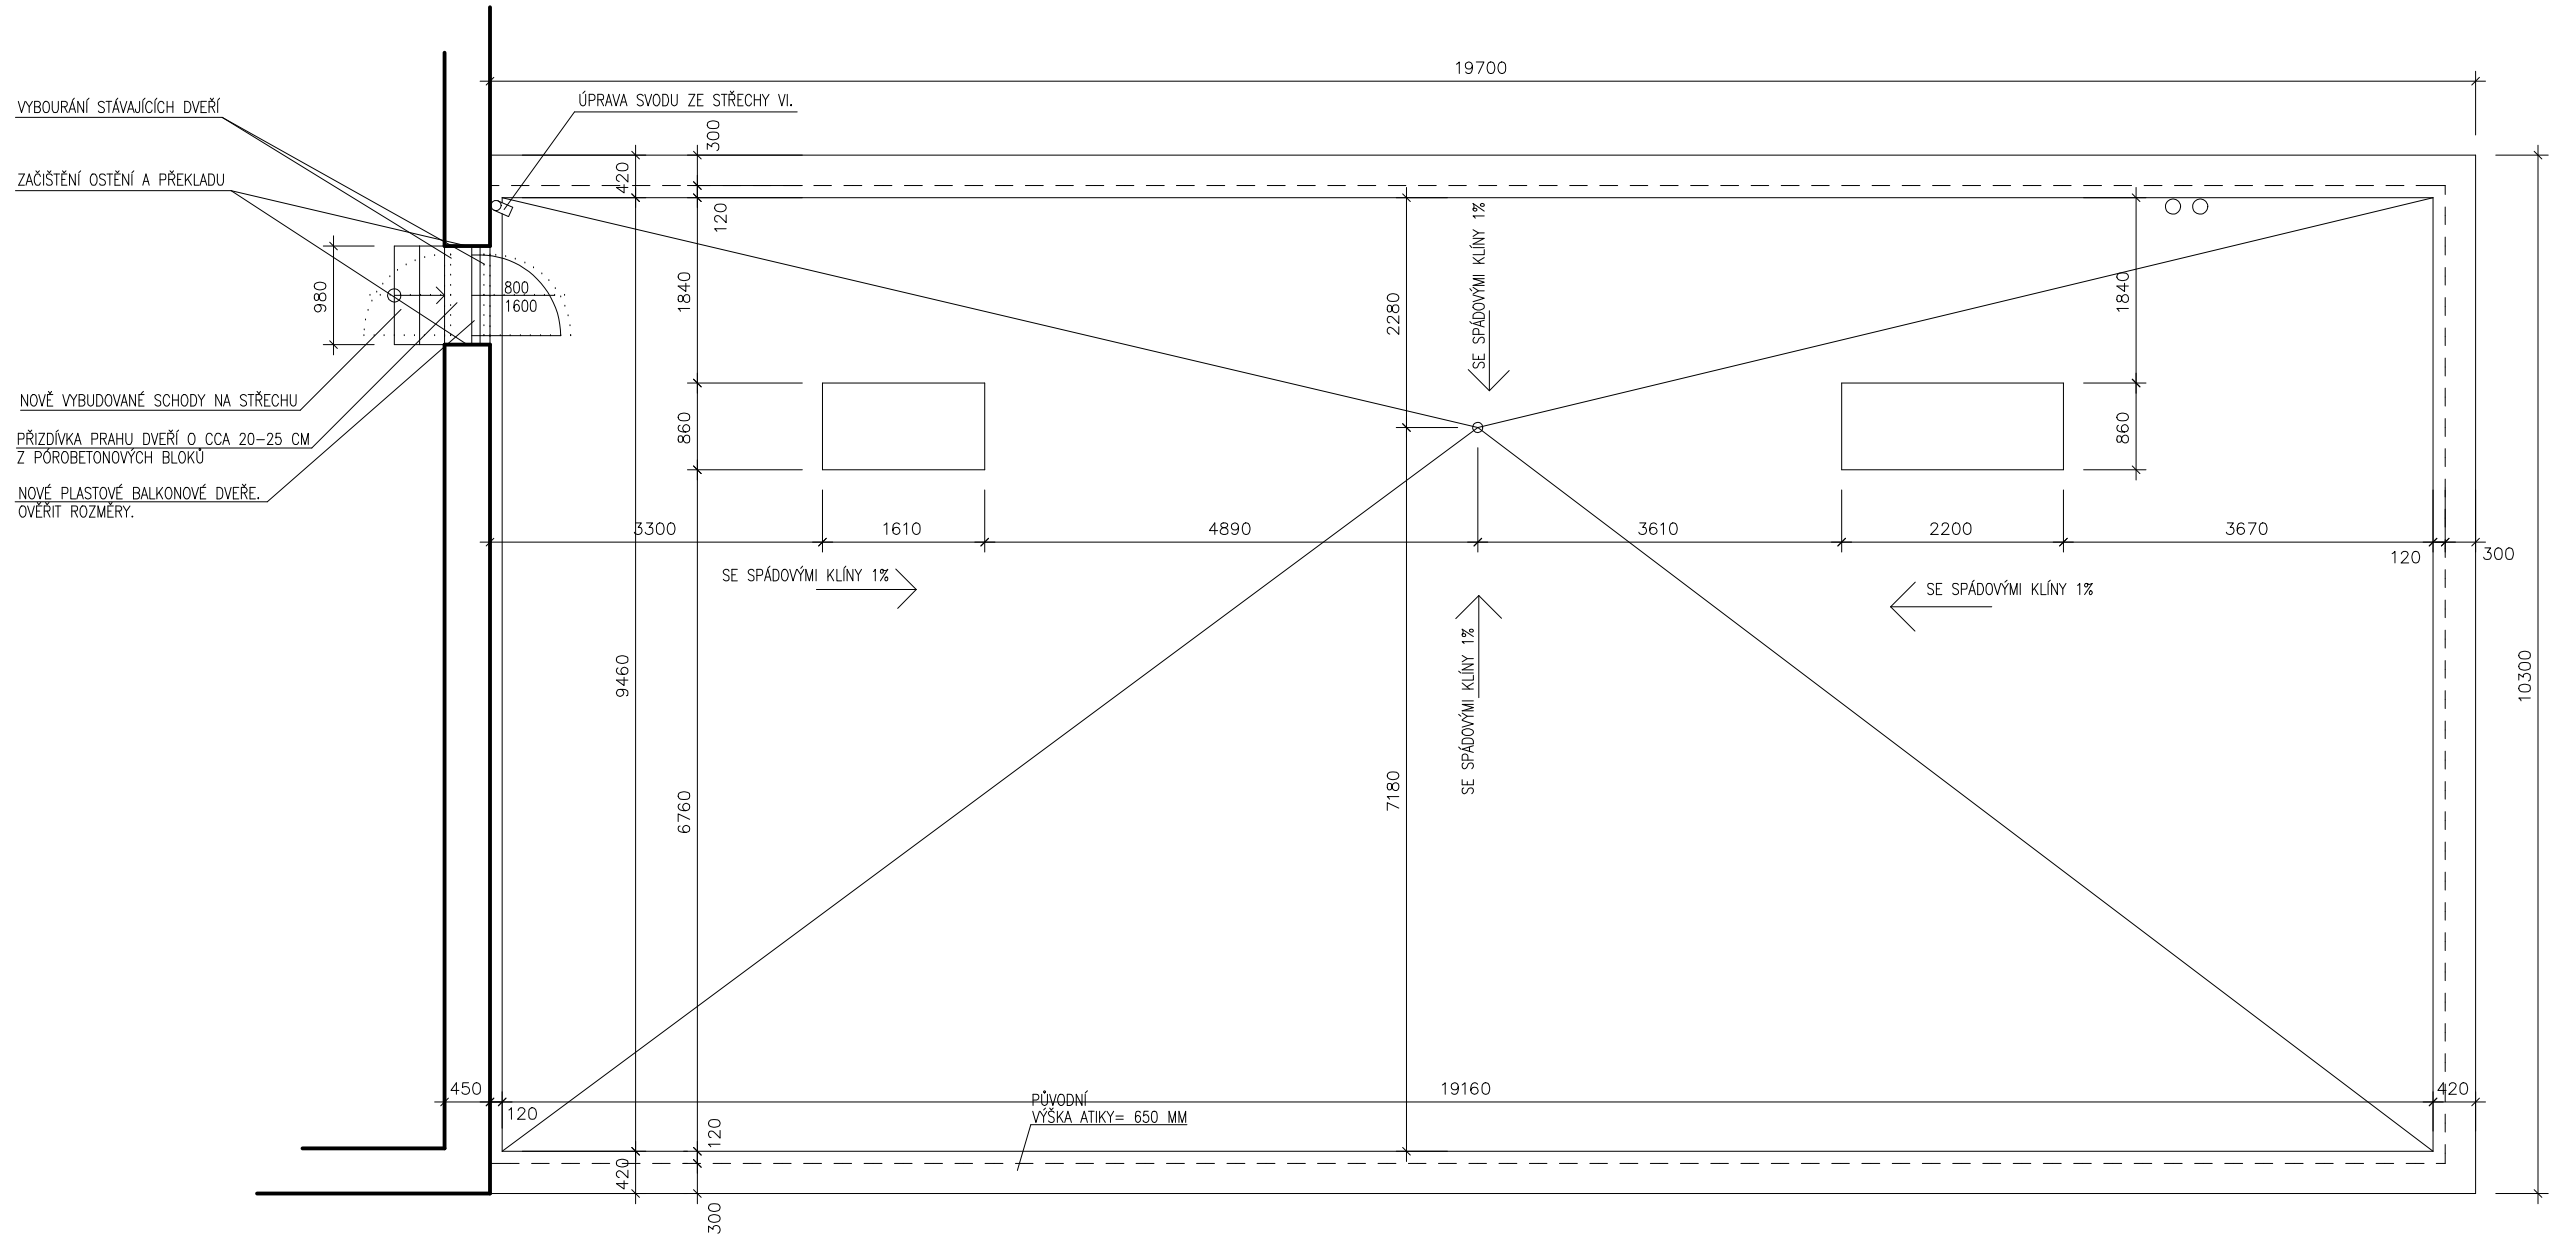

STŘECHA III. – PŮVODNÍ SKLADBA
- –PUR PĚNA 30 MM
- –LEPENKA 4x 20 MM
- –BETON 70 MM
- –PÍSEK 0–200 MM
- –STROPNÍ KONSTRUKCE

STŘECHA III. – NOVÁ SKLADBA
- **–ŽIVIČNÁ STŘEŠNÍ KRYTINA**
- **–ŽIVIČNÁ HYDROIZOLACE**
- **–SPÁDOVÉ KLÍNY EPS 1%**
- **–EPS 150S 100+120 220 MM**
- **–PAROTĚSNÁ ŽIVIČNÁ VRSTVA 4 MM**
- –LEPENKA 4x 20 MM
- –BETON 70 MM
- –PÍSEK 0–200 MM
- –STROPNÍ KONSTRUKCE

NA STŘECHÁCH JSOU UMÍSTĚNY ANTÉNY.

HROMOSVOD BUDE DEMONTOVÁN A PO DOKONČENÍ VÝMĚNY KRYTIN OPĚT NAMONTOVÁN STEJNÝM ZPŮSOBEM A VE STEJNÉM ROZSAHU VŠECHNY ROZMĚRY A UMÍSTĚNÍ SVODŮ A ODTOKŮ JE NUTNÉ PŘED REALIZACÍ OVĚŘIT.

KRYTINA STŘECH JE STŘÍKANÁ PUR PĚNA RŮZNÉ MOCNOSTI A KVALITY.

KRESLIL	ZODP. PROJEKTANT		Ing. David Millich Projekce, dozor, provádění staveb e-mail: stavbaleLmillich@gmail.com tel.: 724 088 856 Dolní Sloupnice 101, 565 53 Sloupnice	
ING. MILLICH	ING. MILLICH			
INVESTOR: MĚSTO CHOCEŇ, JUNGMANNOVA 301, CHOCEŇ			STUPEŇ	STUDIE
AKCE: OPRAVA STŘEŠNÍ KRYTINY OBCHODNÍ AKADEMIE			ZAKÁZKA	
			DATUM	5/2016
VÝKRES: NOVÁ STŘECHA III.			*MĚŘ:* 1:75	*Č.V.:* -D1.1.4-