

AUTORIZACE

ČÍSLO PARE

ČÍSLO ZMĚNY	DATUM ZMĚNY	POPIS/OBSAH ZMĚNY	PODPIS

Zlepšení dostupnosti turistických atraktivit oblasti masivu Sněžníka, aktivita „Modernizace silnice II/311 Mladkov - Jablonné n. Orlicí“

název akce

C. STAVEBNÍ ČÁST

stavební objekt

Pardubický kraj Komenského náměstí 125 532 11 Pardubice objednatel	spolupráce
úsek silnice II/311 místo stavby	Pardubický kraj




DOPRAVNĚ INŽENÝRSKÁ KANCELÁŘ
Bozděchova 1668, 500 02 Hradec Králové
tel : 495 219 036, 495 212 647, fax : 495 221 677
e-mail : dik@dik - hk.cz, http : www.dik-hk.cz

PŘÍČNÉ ŘEZY - doplnění Těchonín SO 104 výkres	1:100 měřítko	aktualizace PDPS stupeň
---	------------------	-------------------------------


ING. M. BURIANEC kontroloval 	ING. PAVEL ŘEHÁK hlavní inženýr projektu 	A001/23 číslo zakázky	C.1.7.4a
ING. PAVEL ŘEHÁK zodpovědný projektant 	Ing. Jiří Eliášek zpracoval 	1/2023 datum	

47+100,00

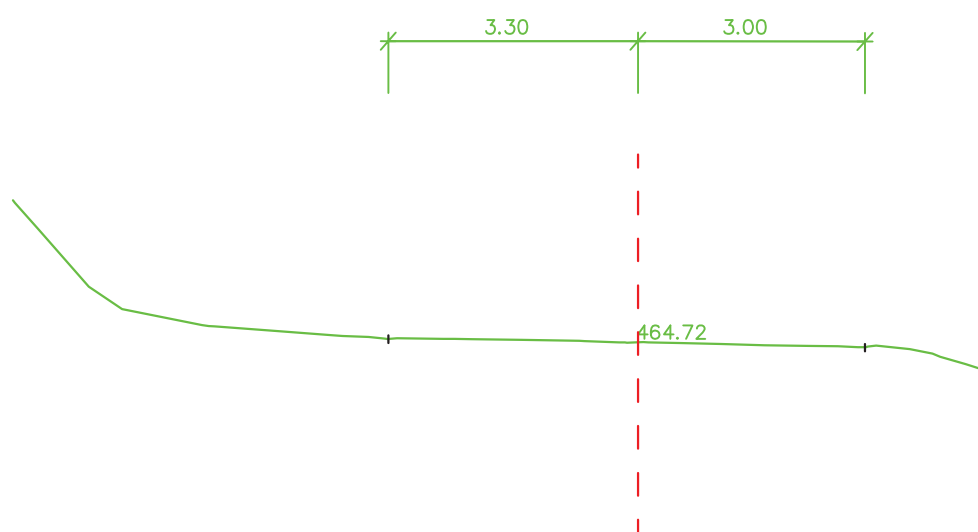


Srov.rovina= 460.0 m

47+200,00

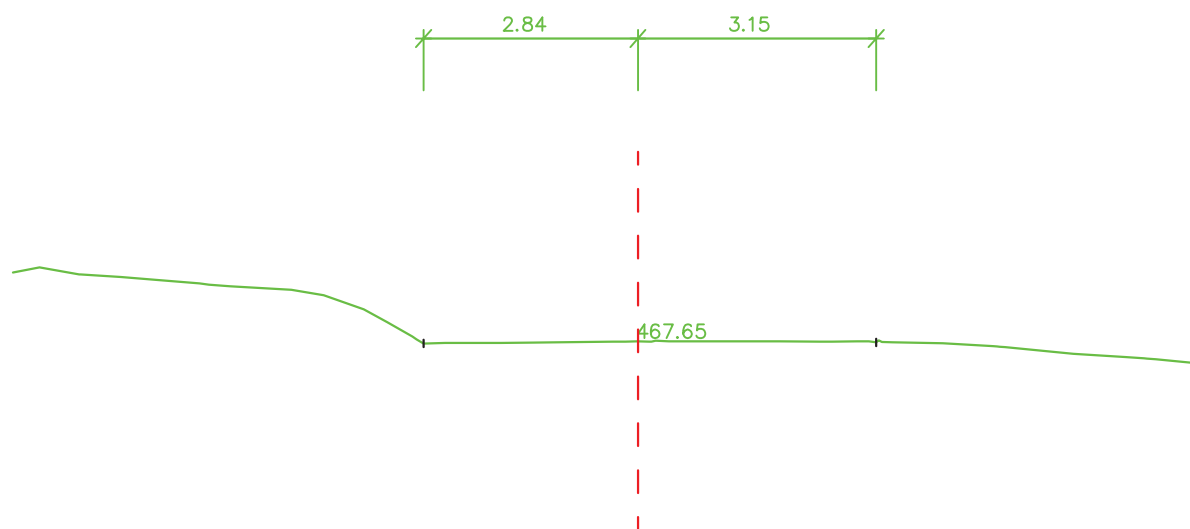


Srov.rovina= 464.0 m


47+300,00

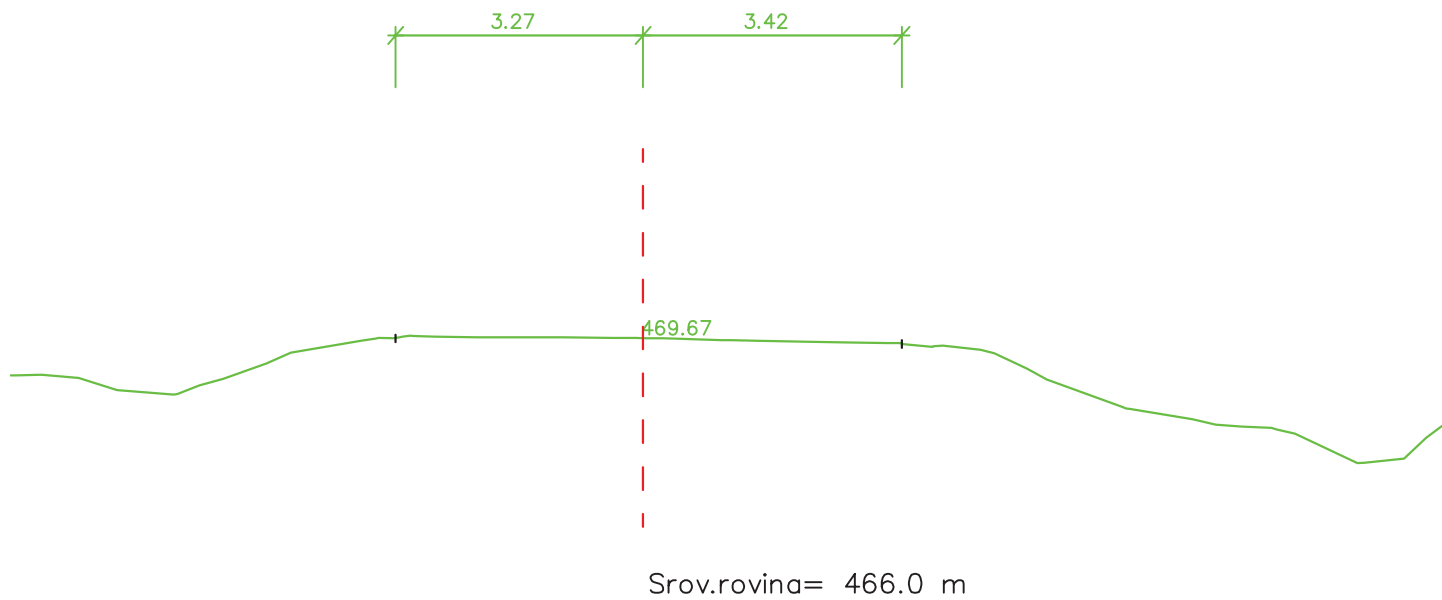

47+400,00

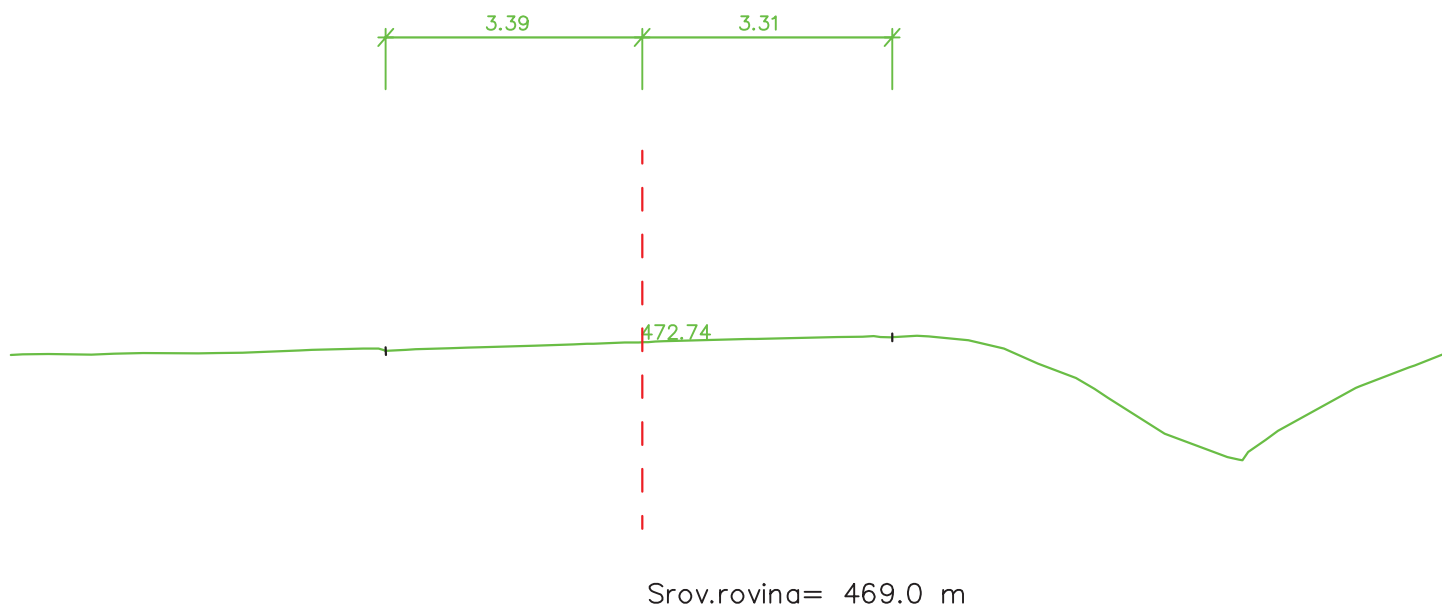


47+500,00

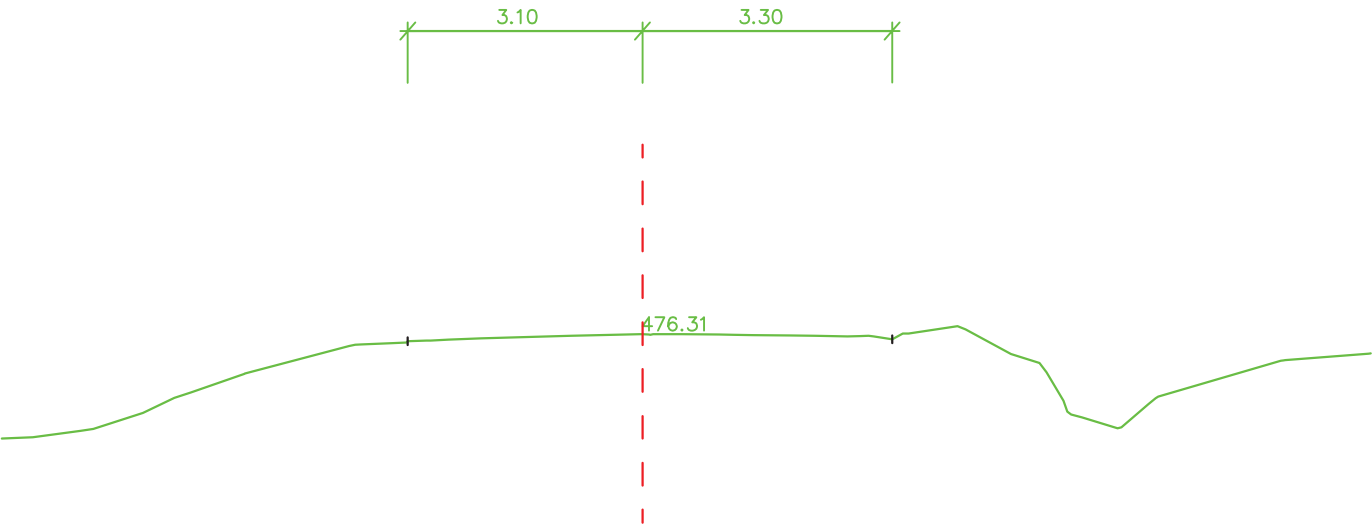


Srov.rovina= 472.0 m

47+600,00

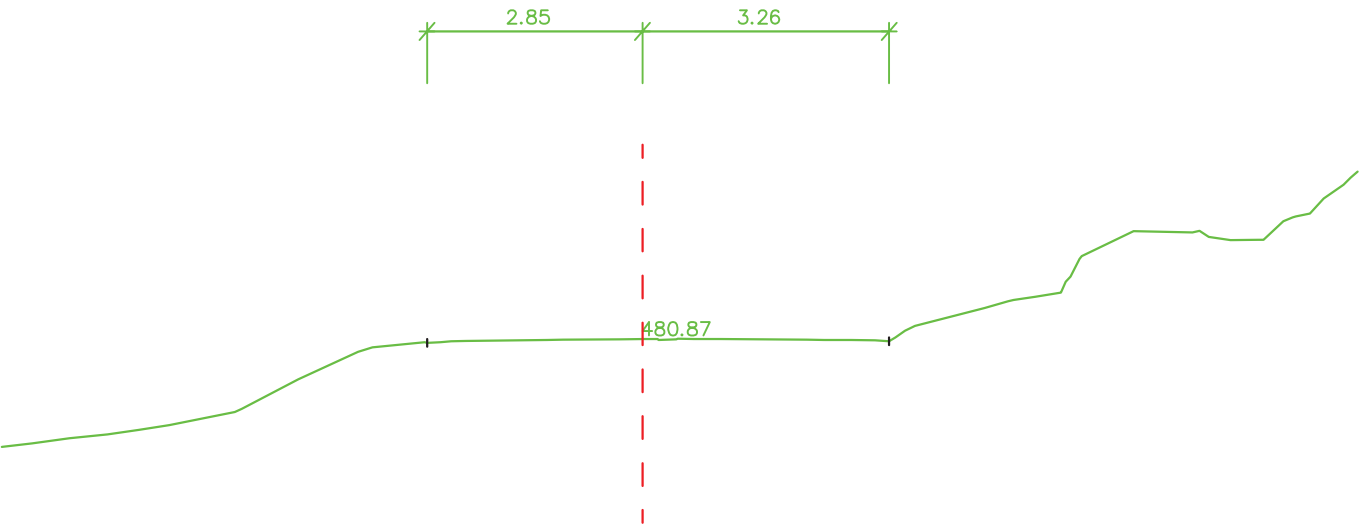


Srov.rovina= 476.0 m


47+700,00

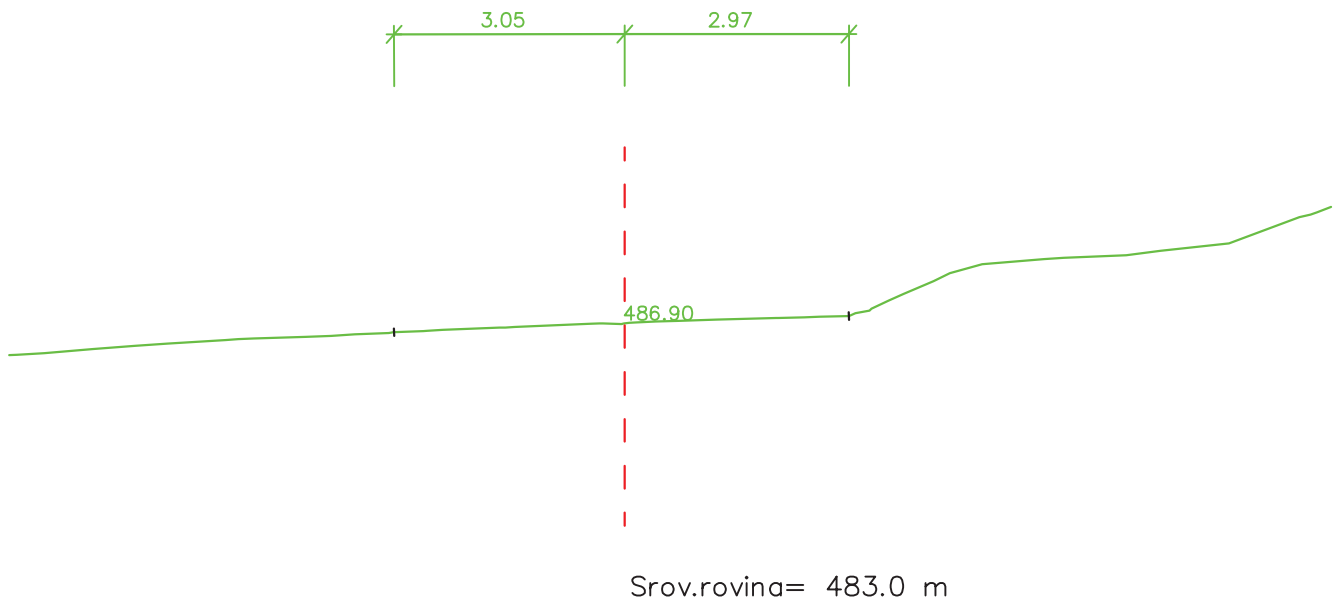

47+800,00

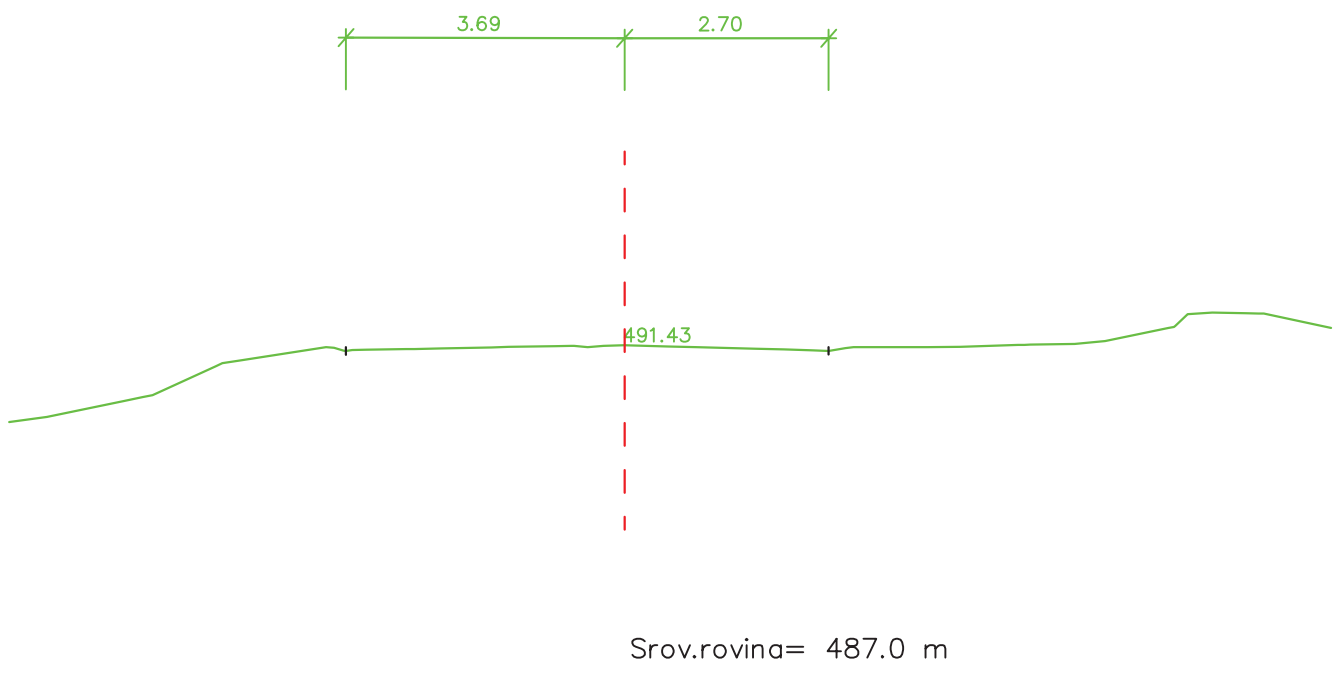

47+900,00

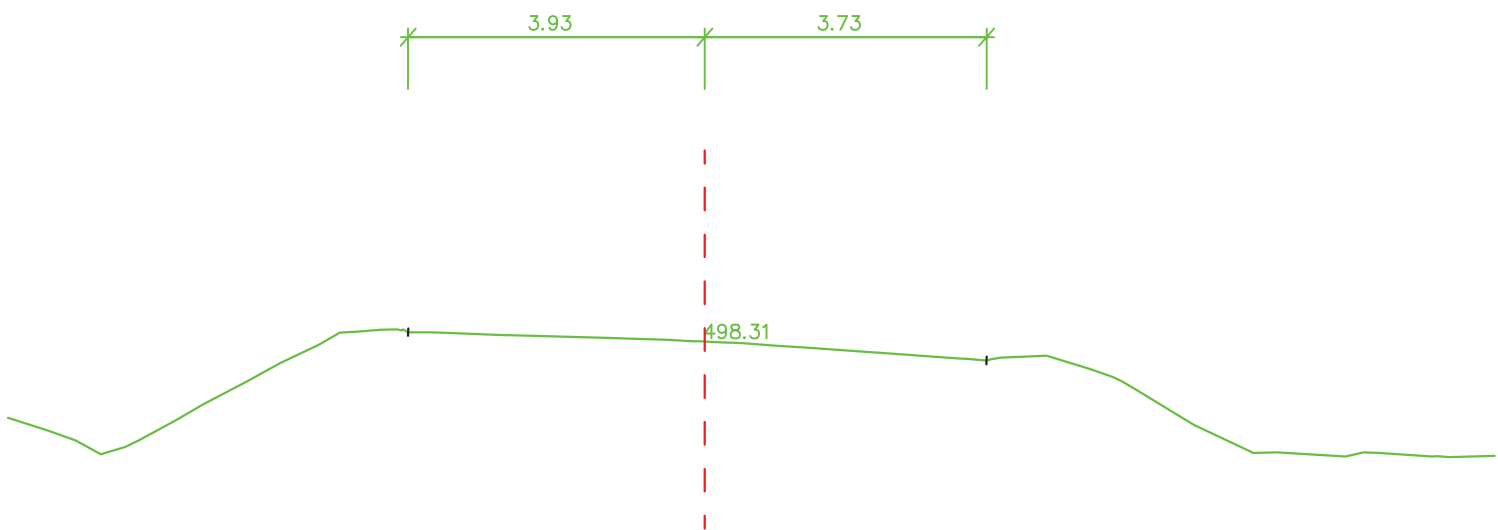

Srov.rovina= 494.0 m

48+000,00

5.42

2.78

505.35

Srov.rovina= 502.0 m

48+100,00


3.77

2.99

511.36

Srov.rovina= 508.0 m

48+200,00

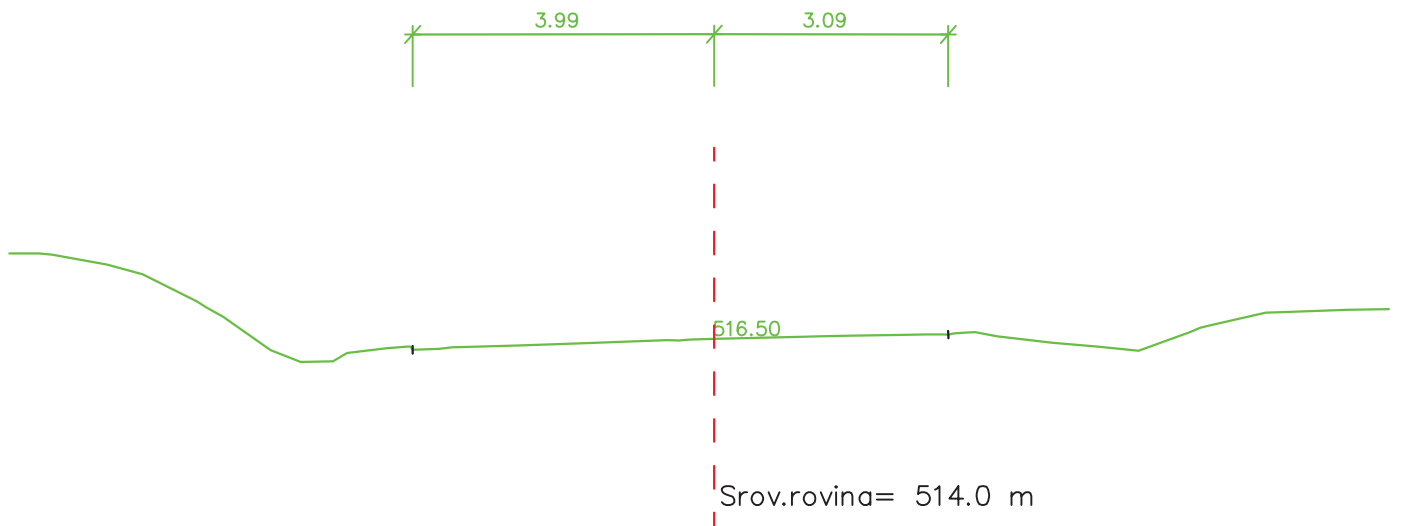

48+300,00

