
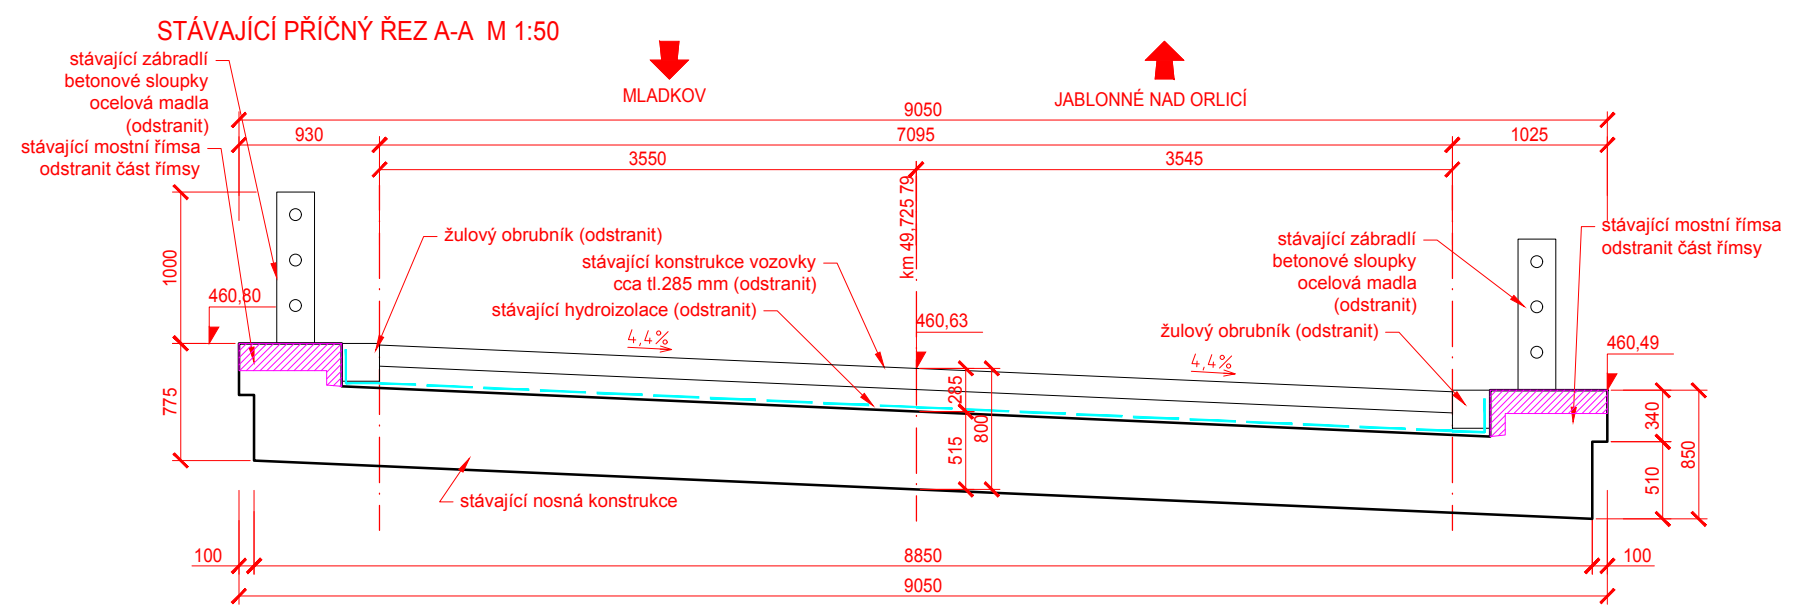
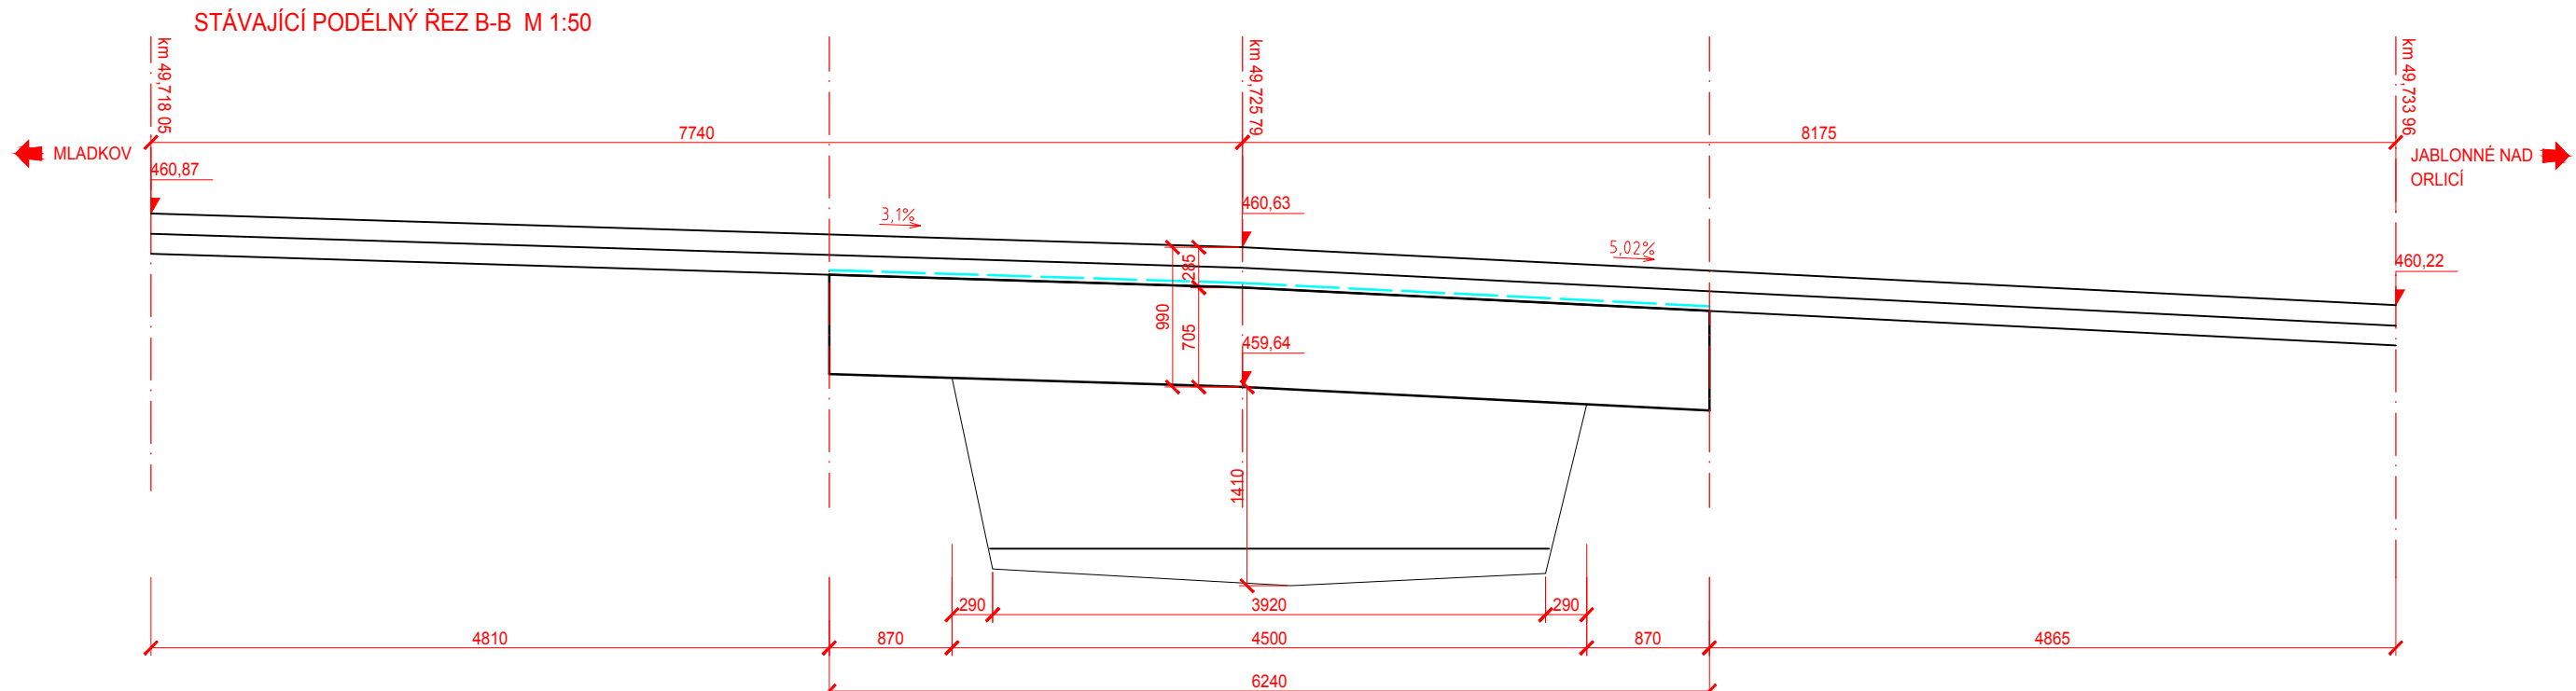


STÁVAJÍCÍ PŮDORYS 1:50  
MOST 311-016

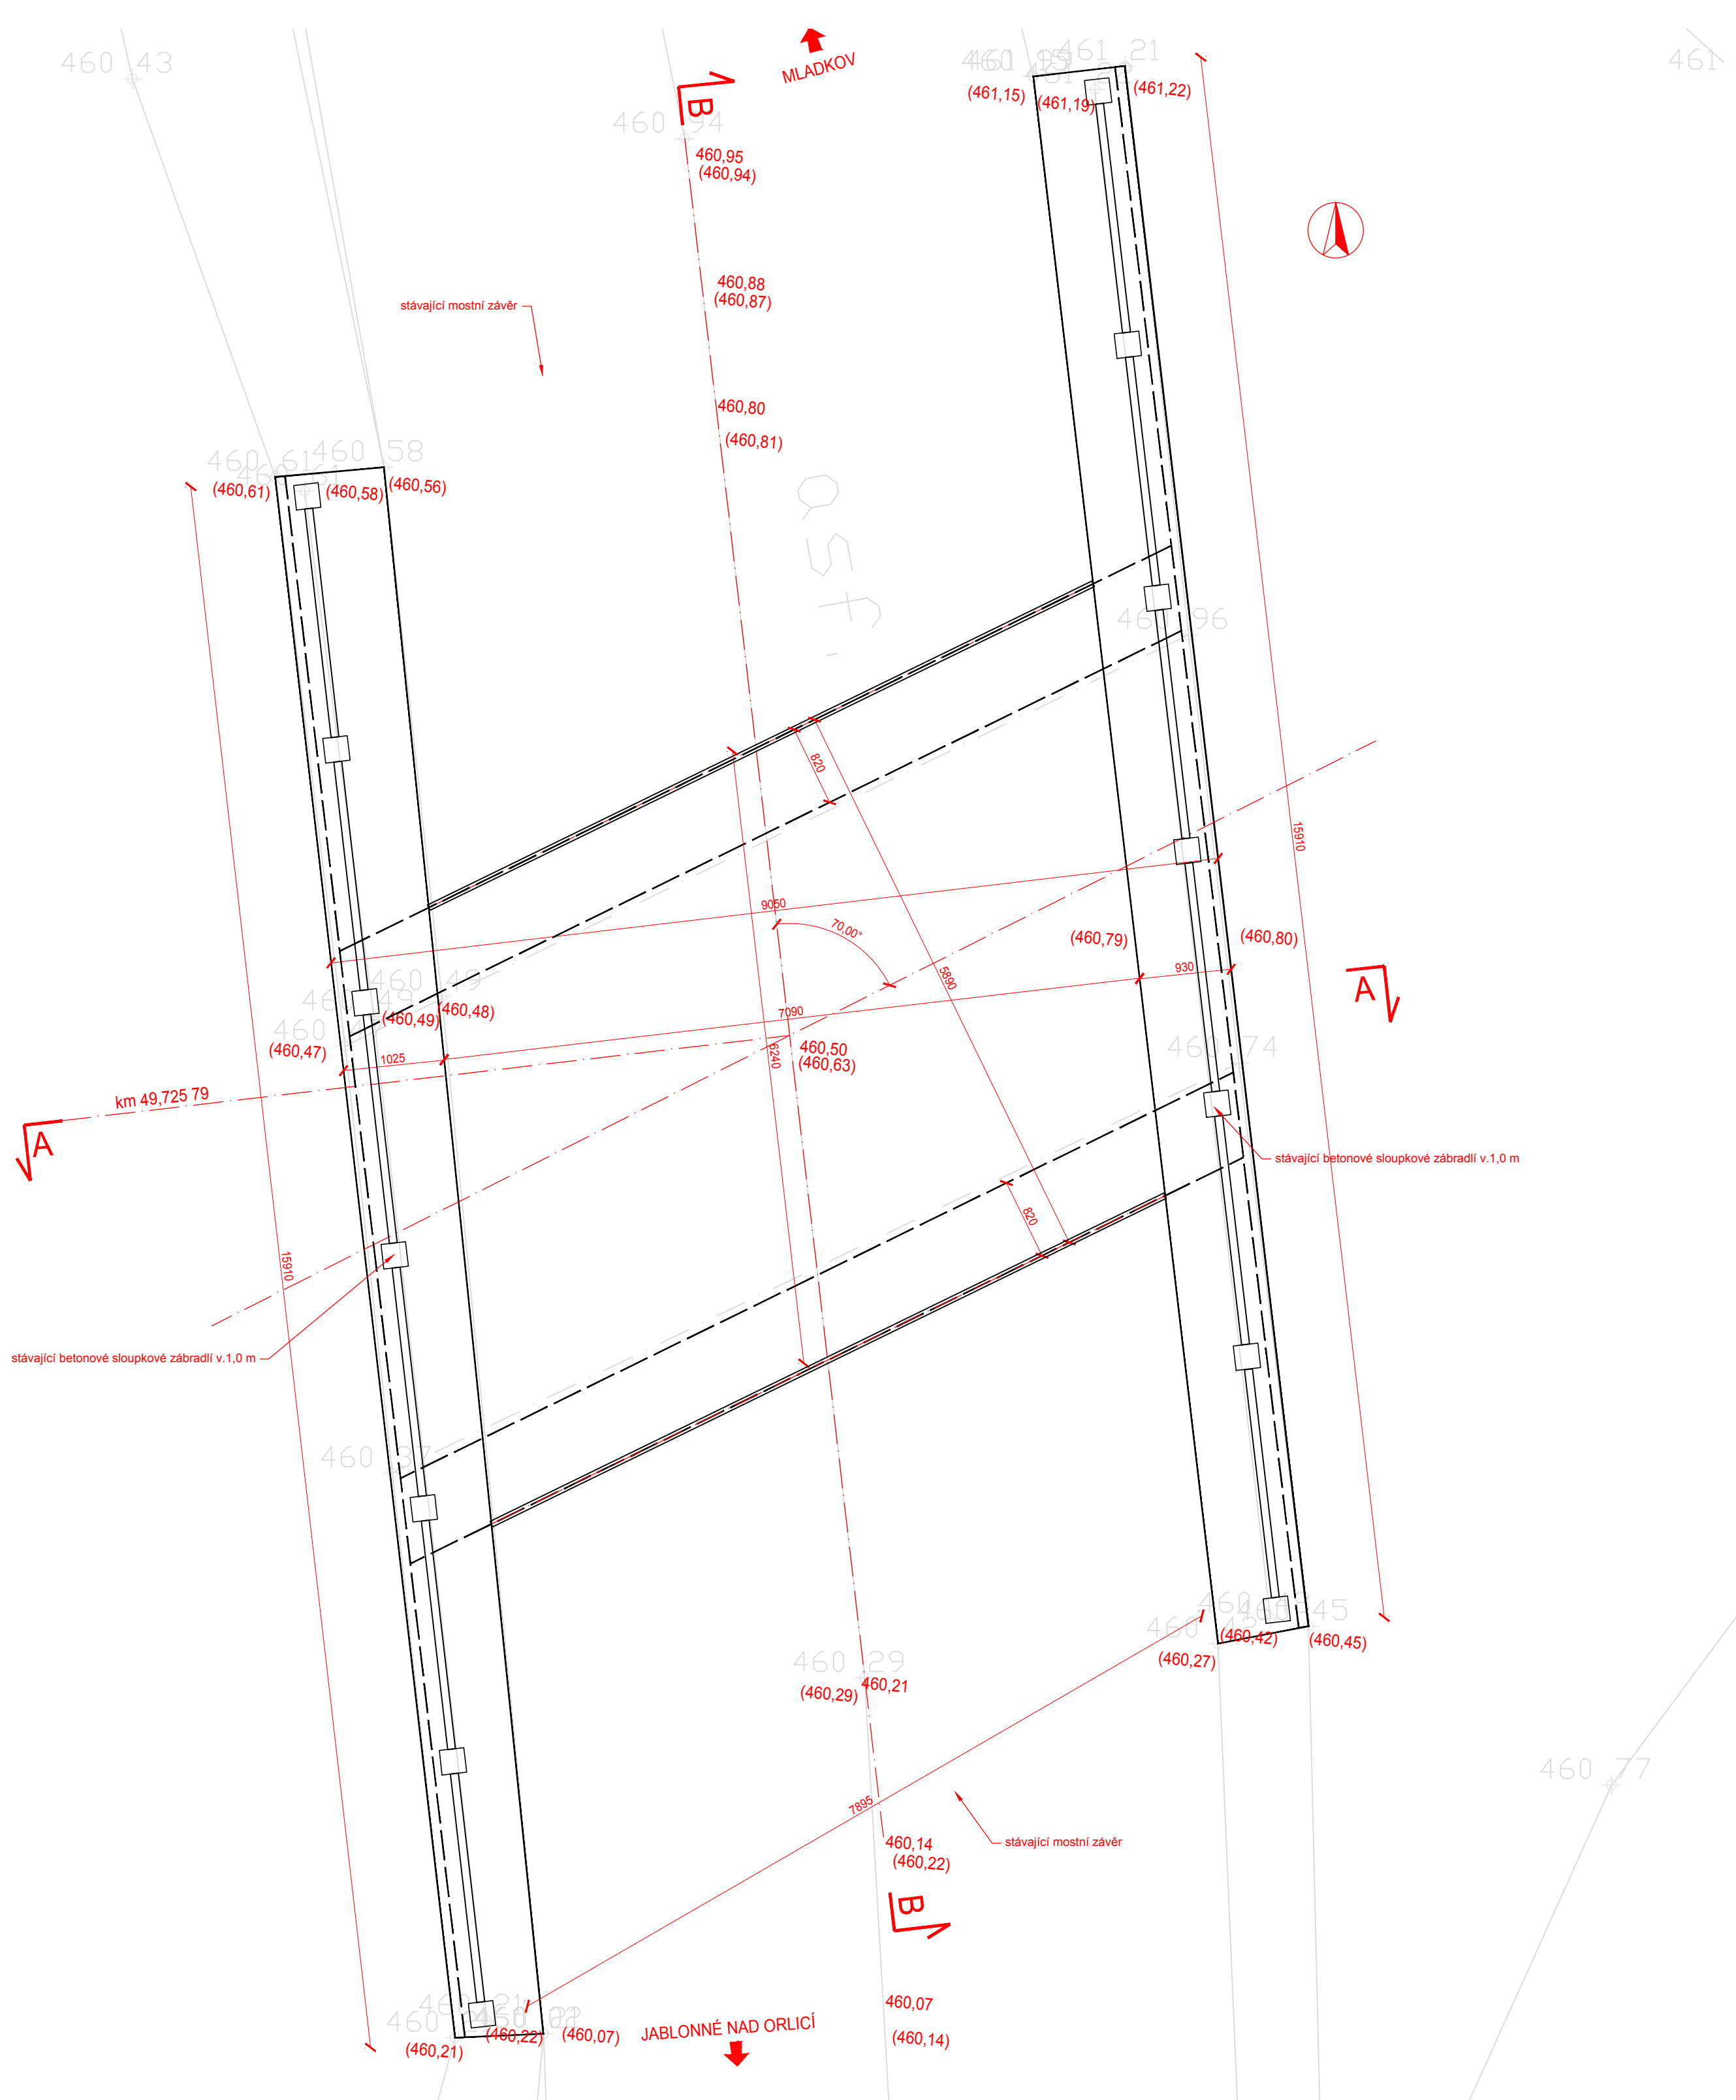

Souřadný systém S-JTSK  
Výškový systém BpV

AUTORIZACE				ČÍSLO PÁNE			
ČÍSLO ZMĚNY	DATUM ZMĚNY	POPIS/OBSAH ZMĚNY				PODPIS	

**Zlepšení dostupnosti turistických atraktivit oblasti masivu Sněžníka, aktivita „Modernizace silnice II/311 Mladkov - Jablonné n. Orlicí“**

název akce

**C.202 SO 202 Mosty ev. č. 311-014 (ISO 104), 311-016 (ISO 105), 311-017 (ISO 107), 311-019 (ISO 107)**

stavební objekt

Pardubický kraj Komenského náměstí 125 532 11 Pardubice objednatel	spolupráce	 DOPRAVNĚ INŽENÝRSKÁ KANCELÁŘ Bozděchova 1668, 500 02 Hradec Králové tel : 495 219 036, 495 212 647, fax : 495 221 677 e-mail : dik@dik - hk.cz, http : www.dik-hk.cz
úsek silnice II/311 místo stavby	Pardubický kraj	

<b>MOST 311-016 VÝKRES STÁVAJÍCÍHO STAVU</b>	1:50 měřítko	PDPŠ stupeň
výkres		

ING. M. BURIANEC kontroloval		ING. PAVEL ŘEHÁK hlavní inženýr projektu		A014/19 číslo zakázky	<b>C.202.4</b> číslo přílohy
ING. JAN FELGR zodpovědný projektant		Ing. Jan Felgr zpracoval		3/2019 datum	