

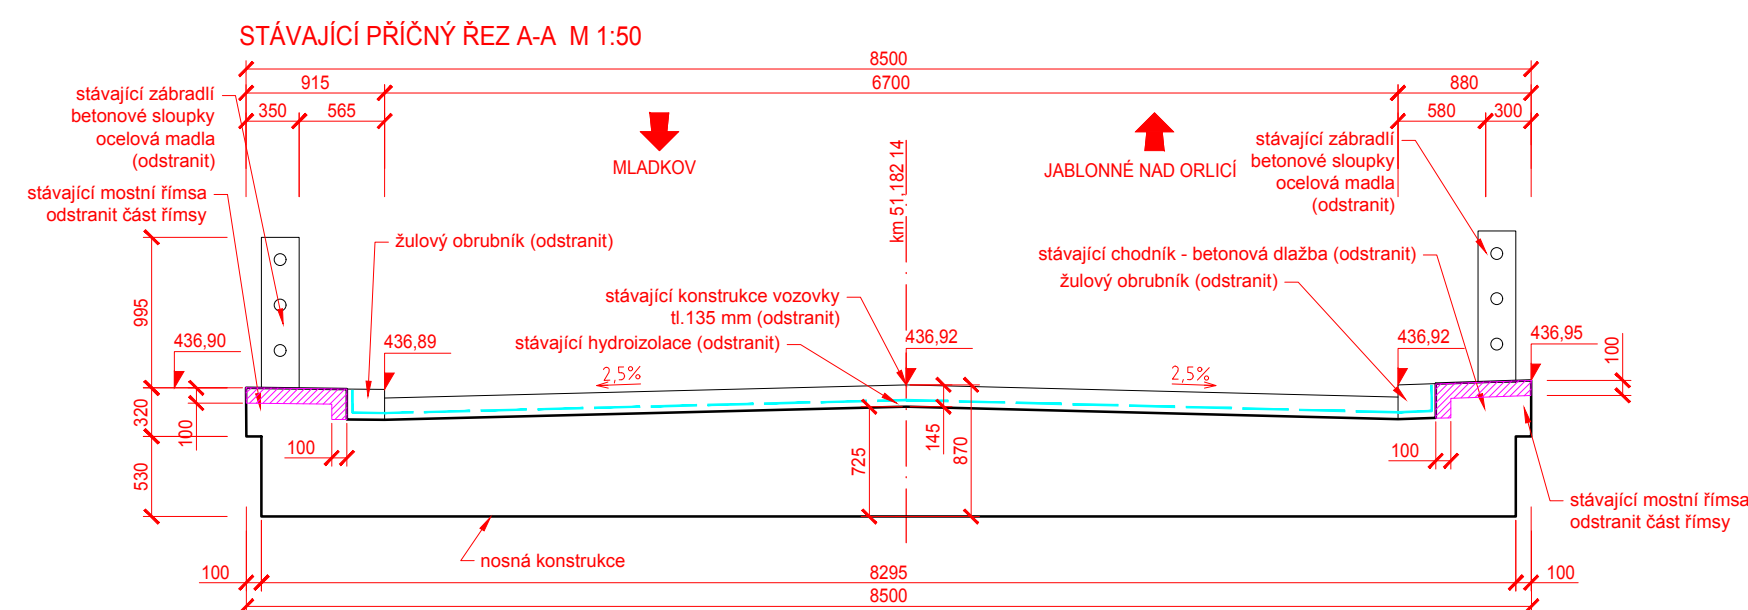


STÁVAJÍCÍ PŮDORYS 1:50
MOST 311-017

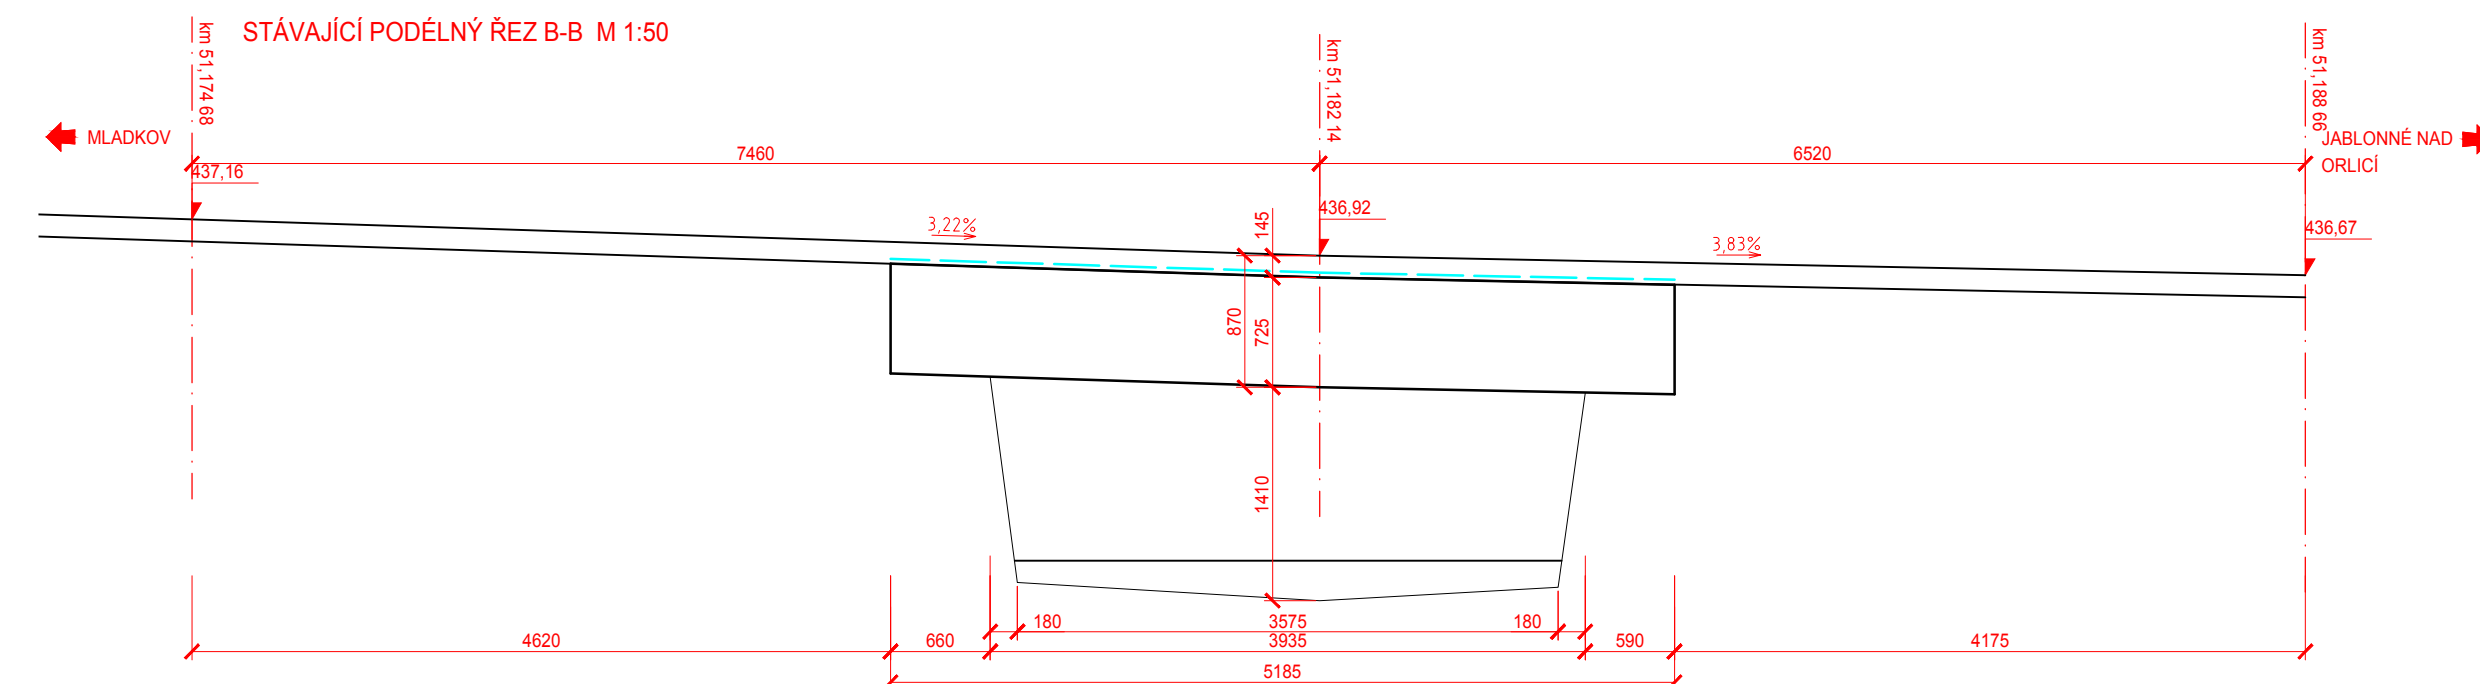


Souřadný systém S-JTSK
Výškový systém BpV

AUTORIZACE	ČÍSLO PŘEJE
------------	-------------

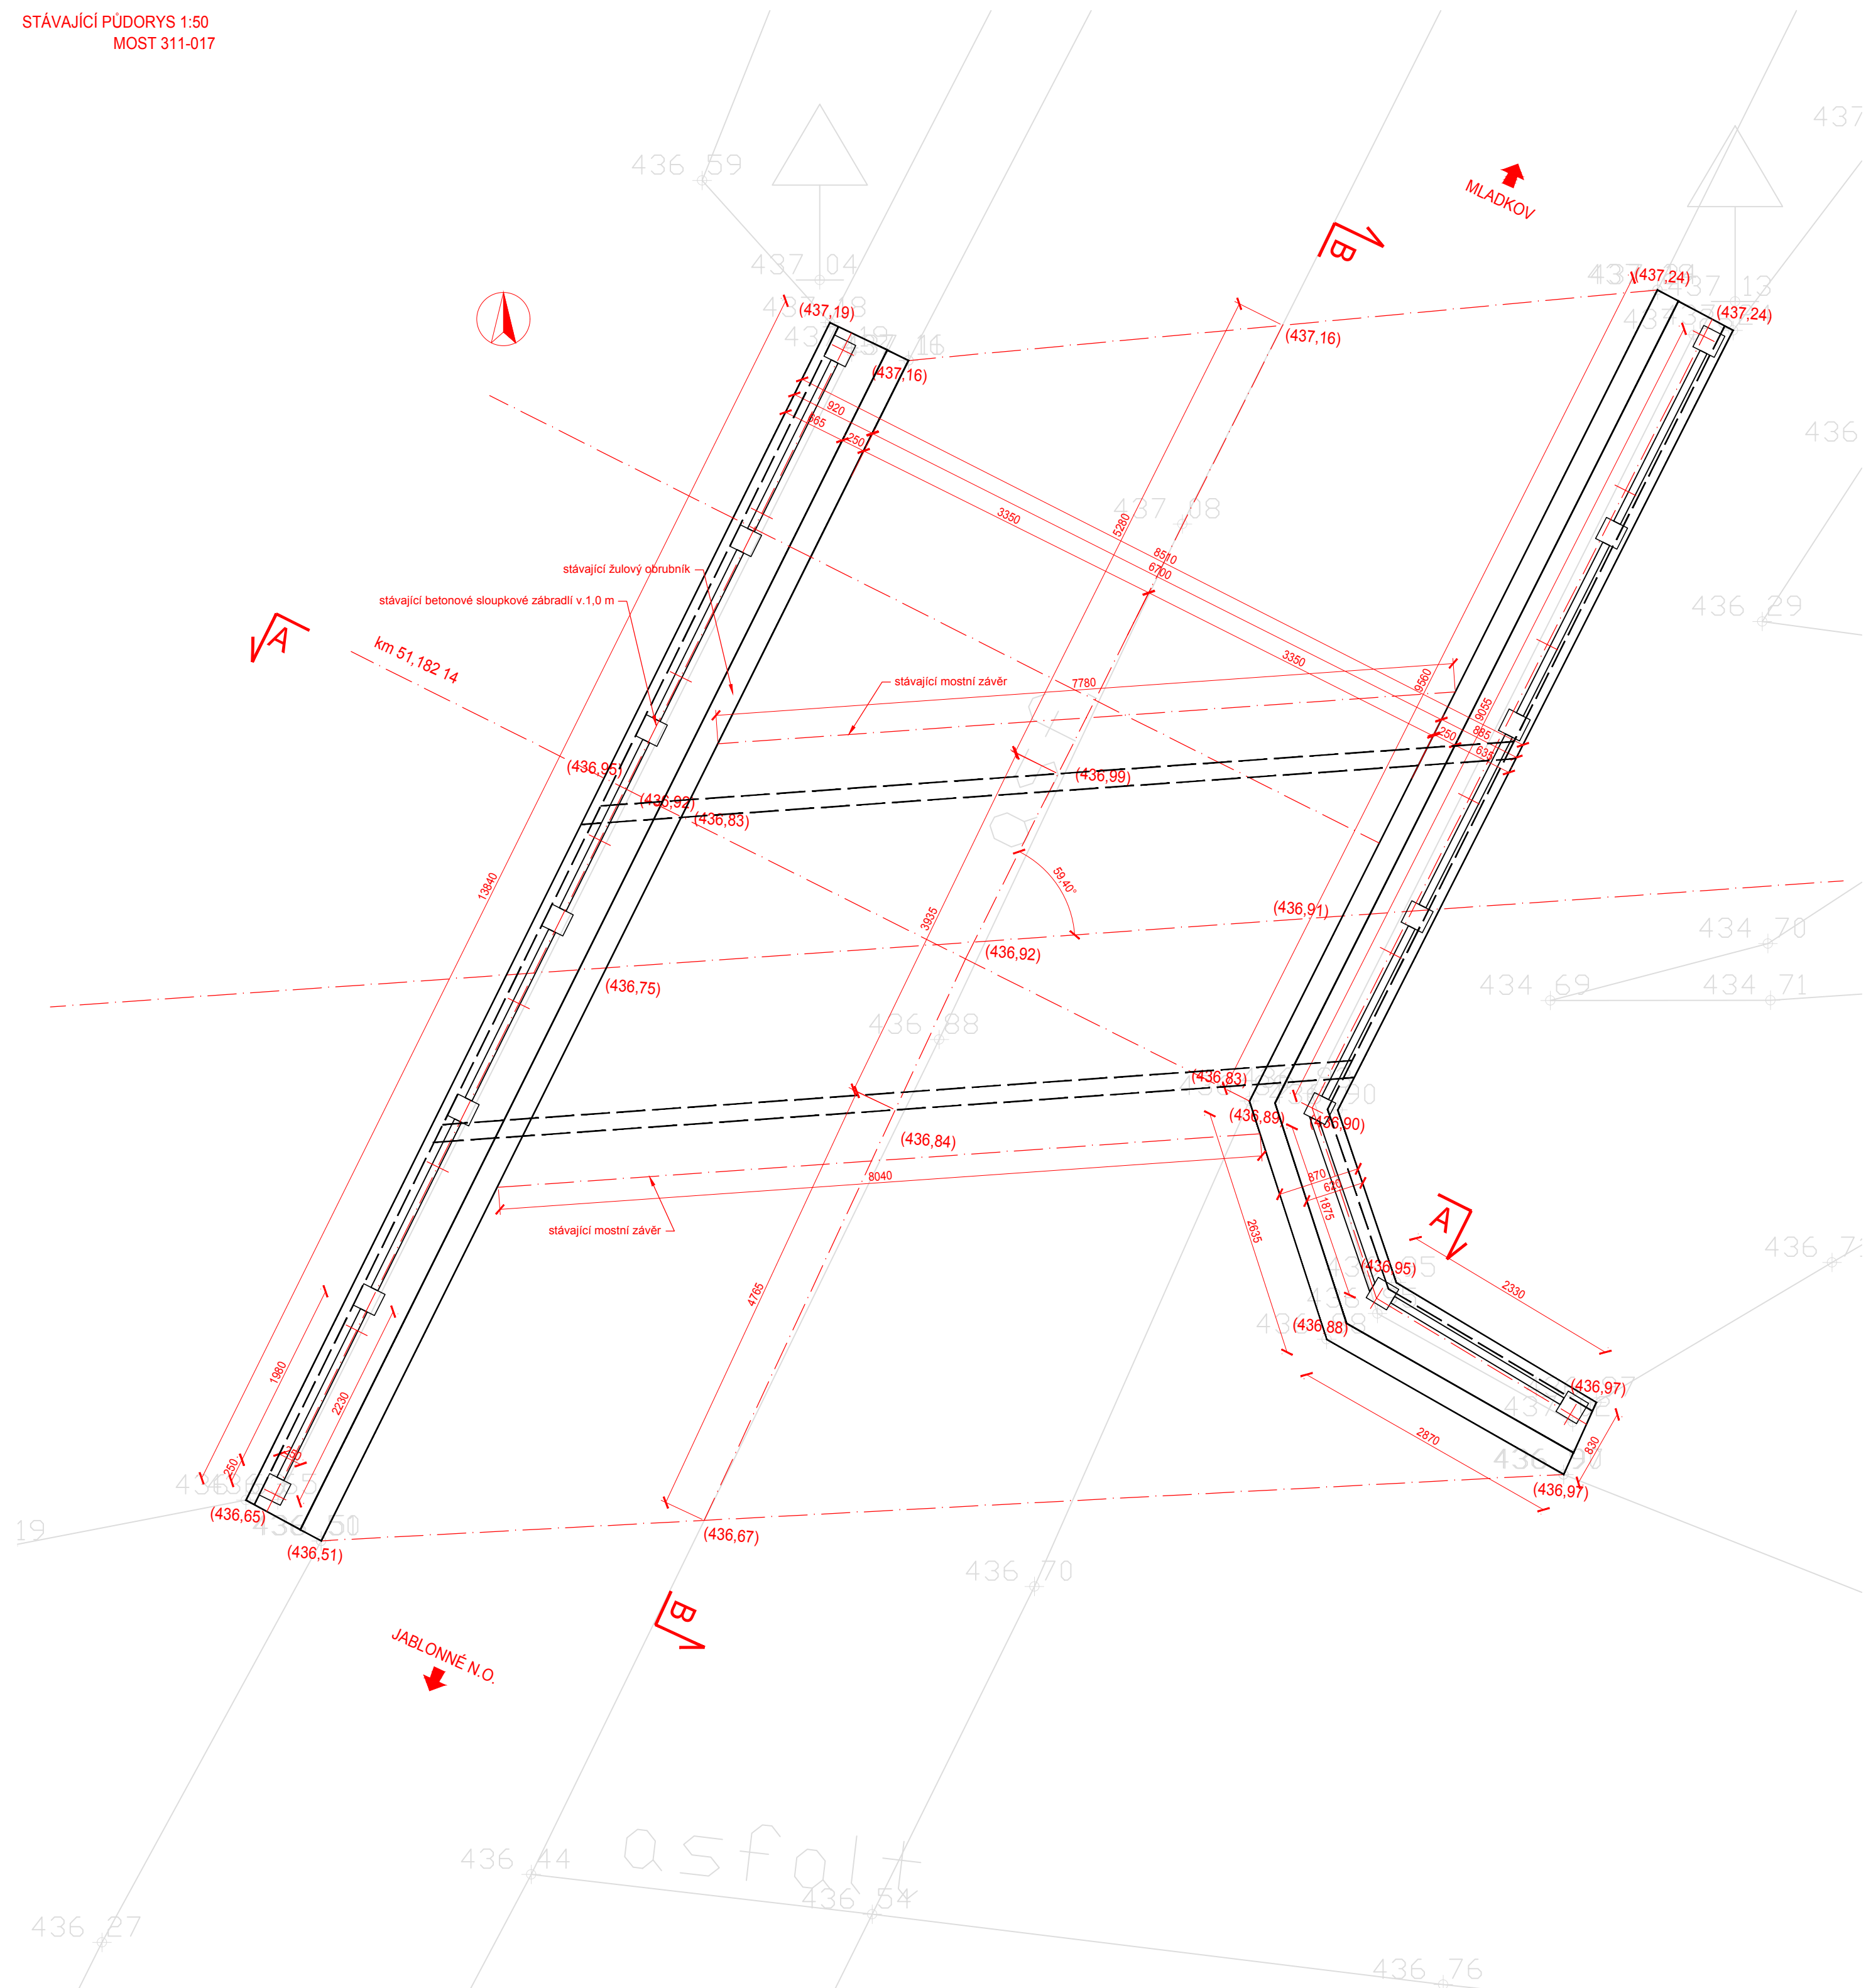

ČÍSLO ZMĚNY	DATUM ZMĚNY	POPIS/OBSAH ZMĚNY	PODPIS

Zlepšení dostupnosti turistických atraktivit oblasti masivu Sněžníka, aktivita „Modernizace silnice II/311 Mladkov - Jablonné n. Orlicí“

C.202 SO 202 Mosty ev. č. 311-014 (SO 104), 311-016 (SO 105), 311-017 (SO 107), 311-019 (SO 107)

Pardubický kraj Komenského náměstí 125 532 11 Pardubice objednatel úsek silnic II/311 místo stavby	spolupráce Pardubický kraj	 <p>DOPRAVNÍ INŽENÝRSKÁ KANCELÁŘ Bozděchova 1668, 500 02 Hradec Králové tel.: 495 219 036, 495 212 647 fax: 495 221 677 e-mail: dik@dik - hk.cz , http: www.dik-hk.cz</p>
---	--------------------------------------	--

MOST 311-017 VÝKRES STÁVAJÍCÍHO STAVU výkres	1:50 měřítko	PDPS stupeň
--	-----------------	----------------

ING. M. BURIANEČ kontroloval		ING. PAVEL REHÁK hlavní inženýr projektu		A014/19 číslo zakázky	C.202.6
ING. JAN FELGR zodpovědný projektant		Ing. Jan Felgr zpracoval		3/2019 datum	