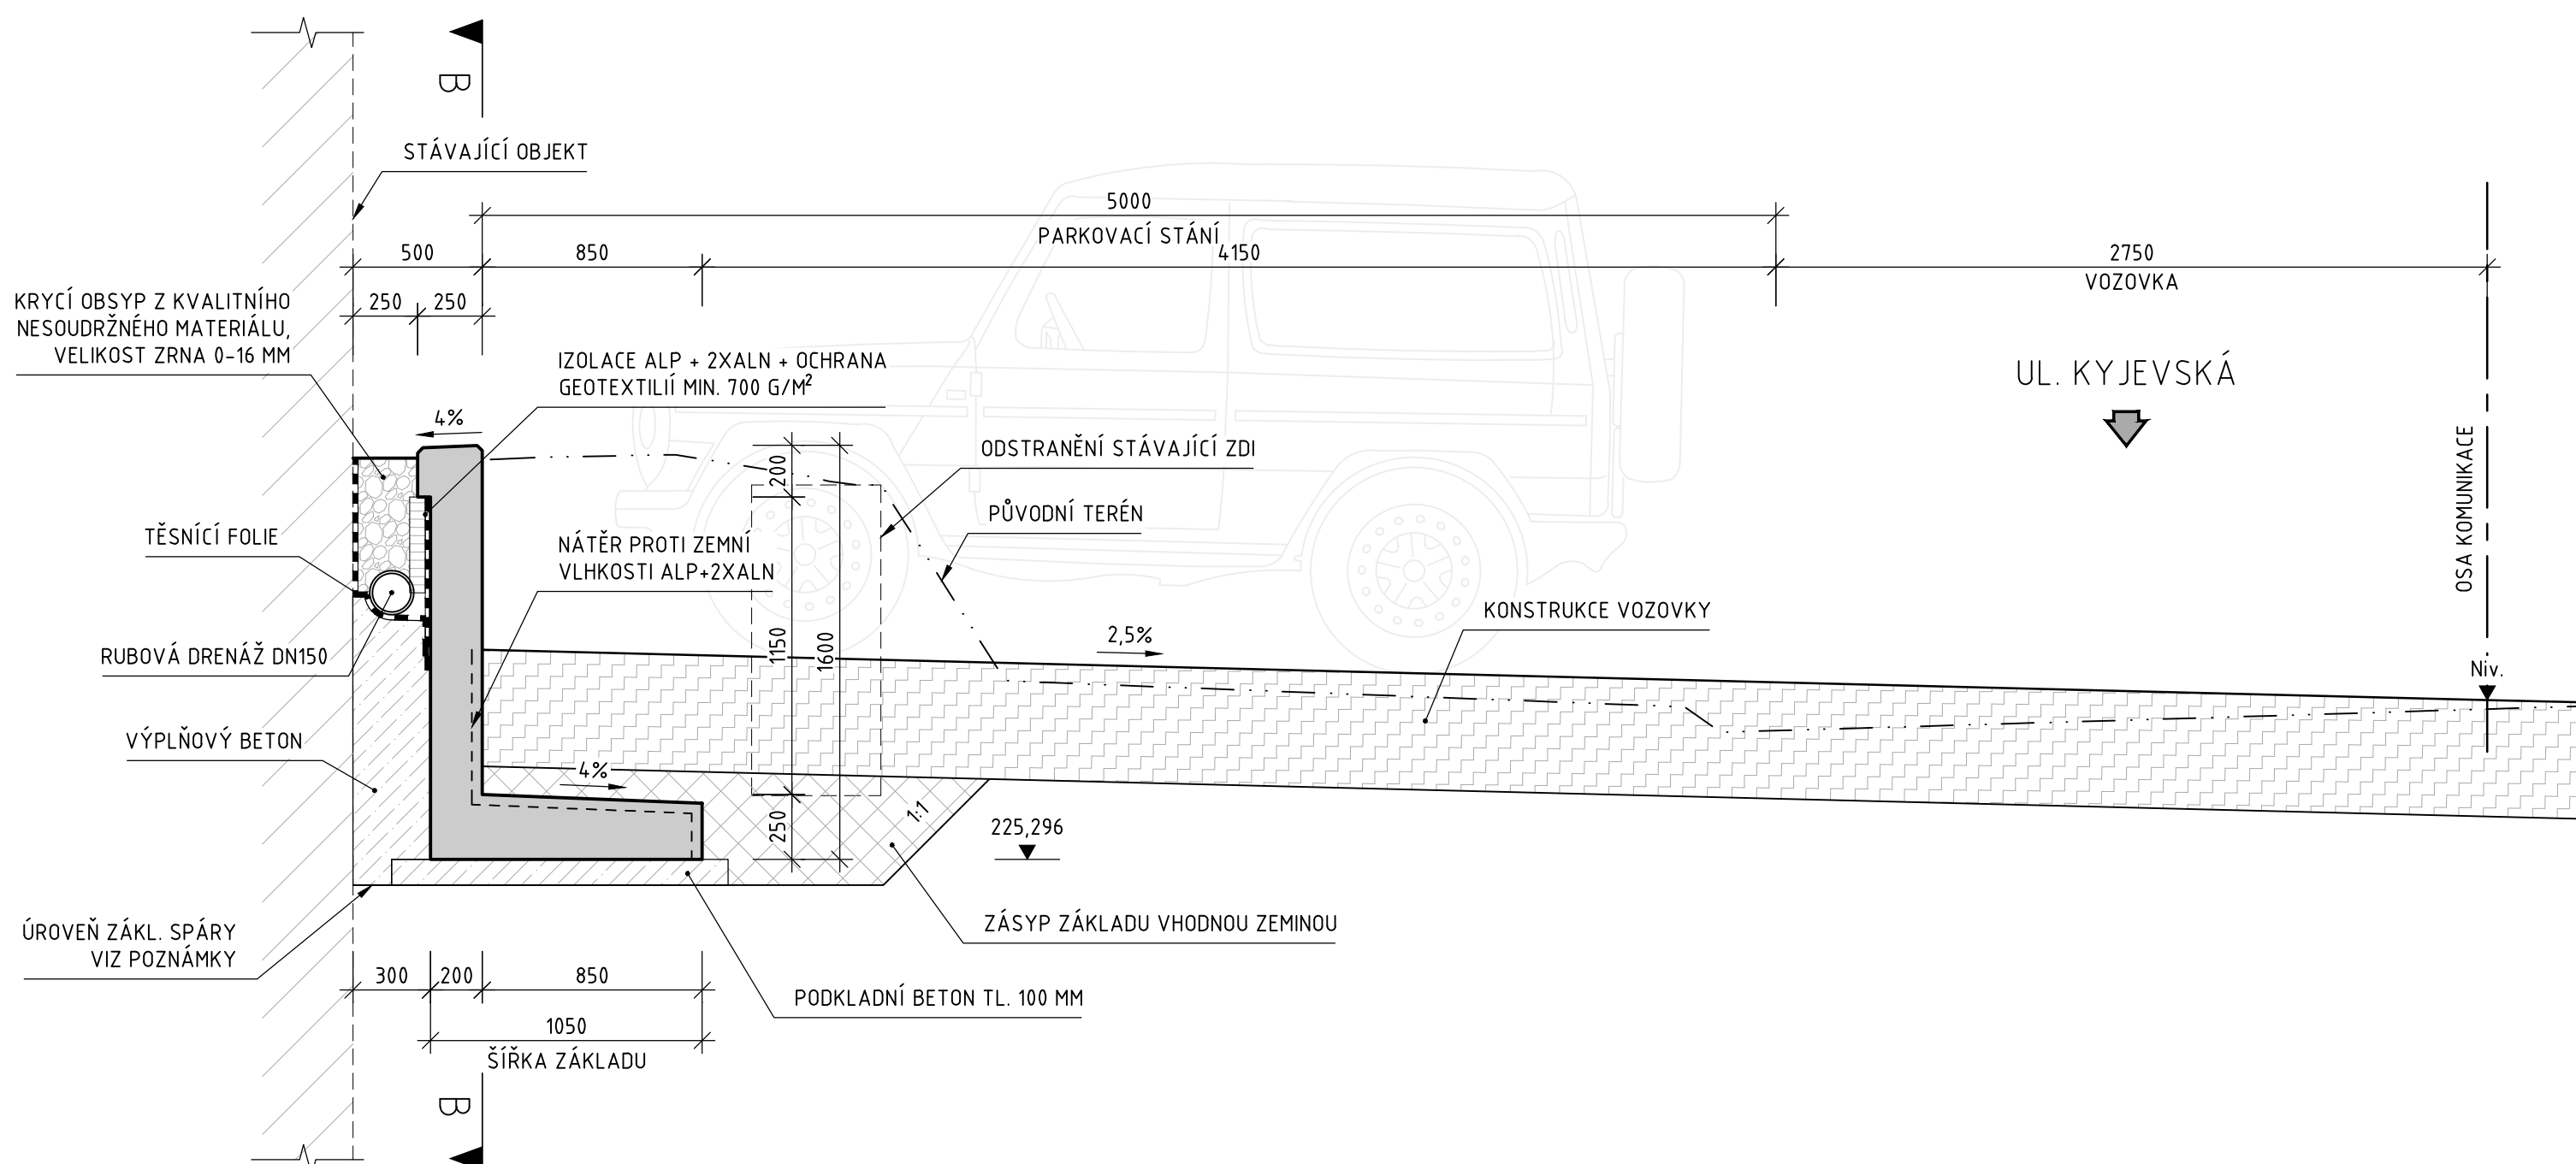
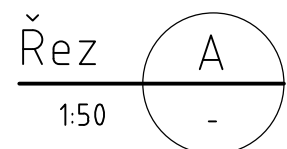
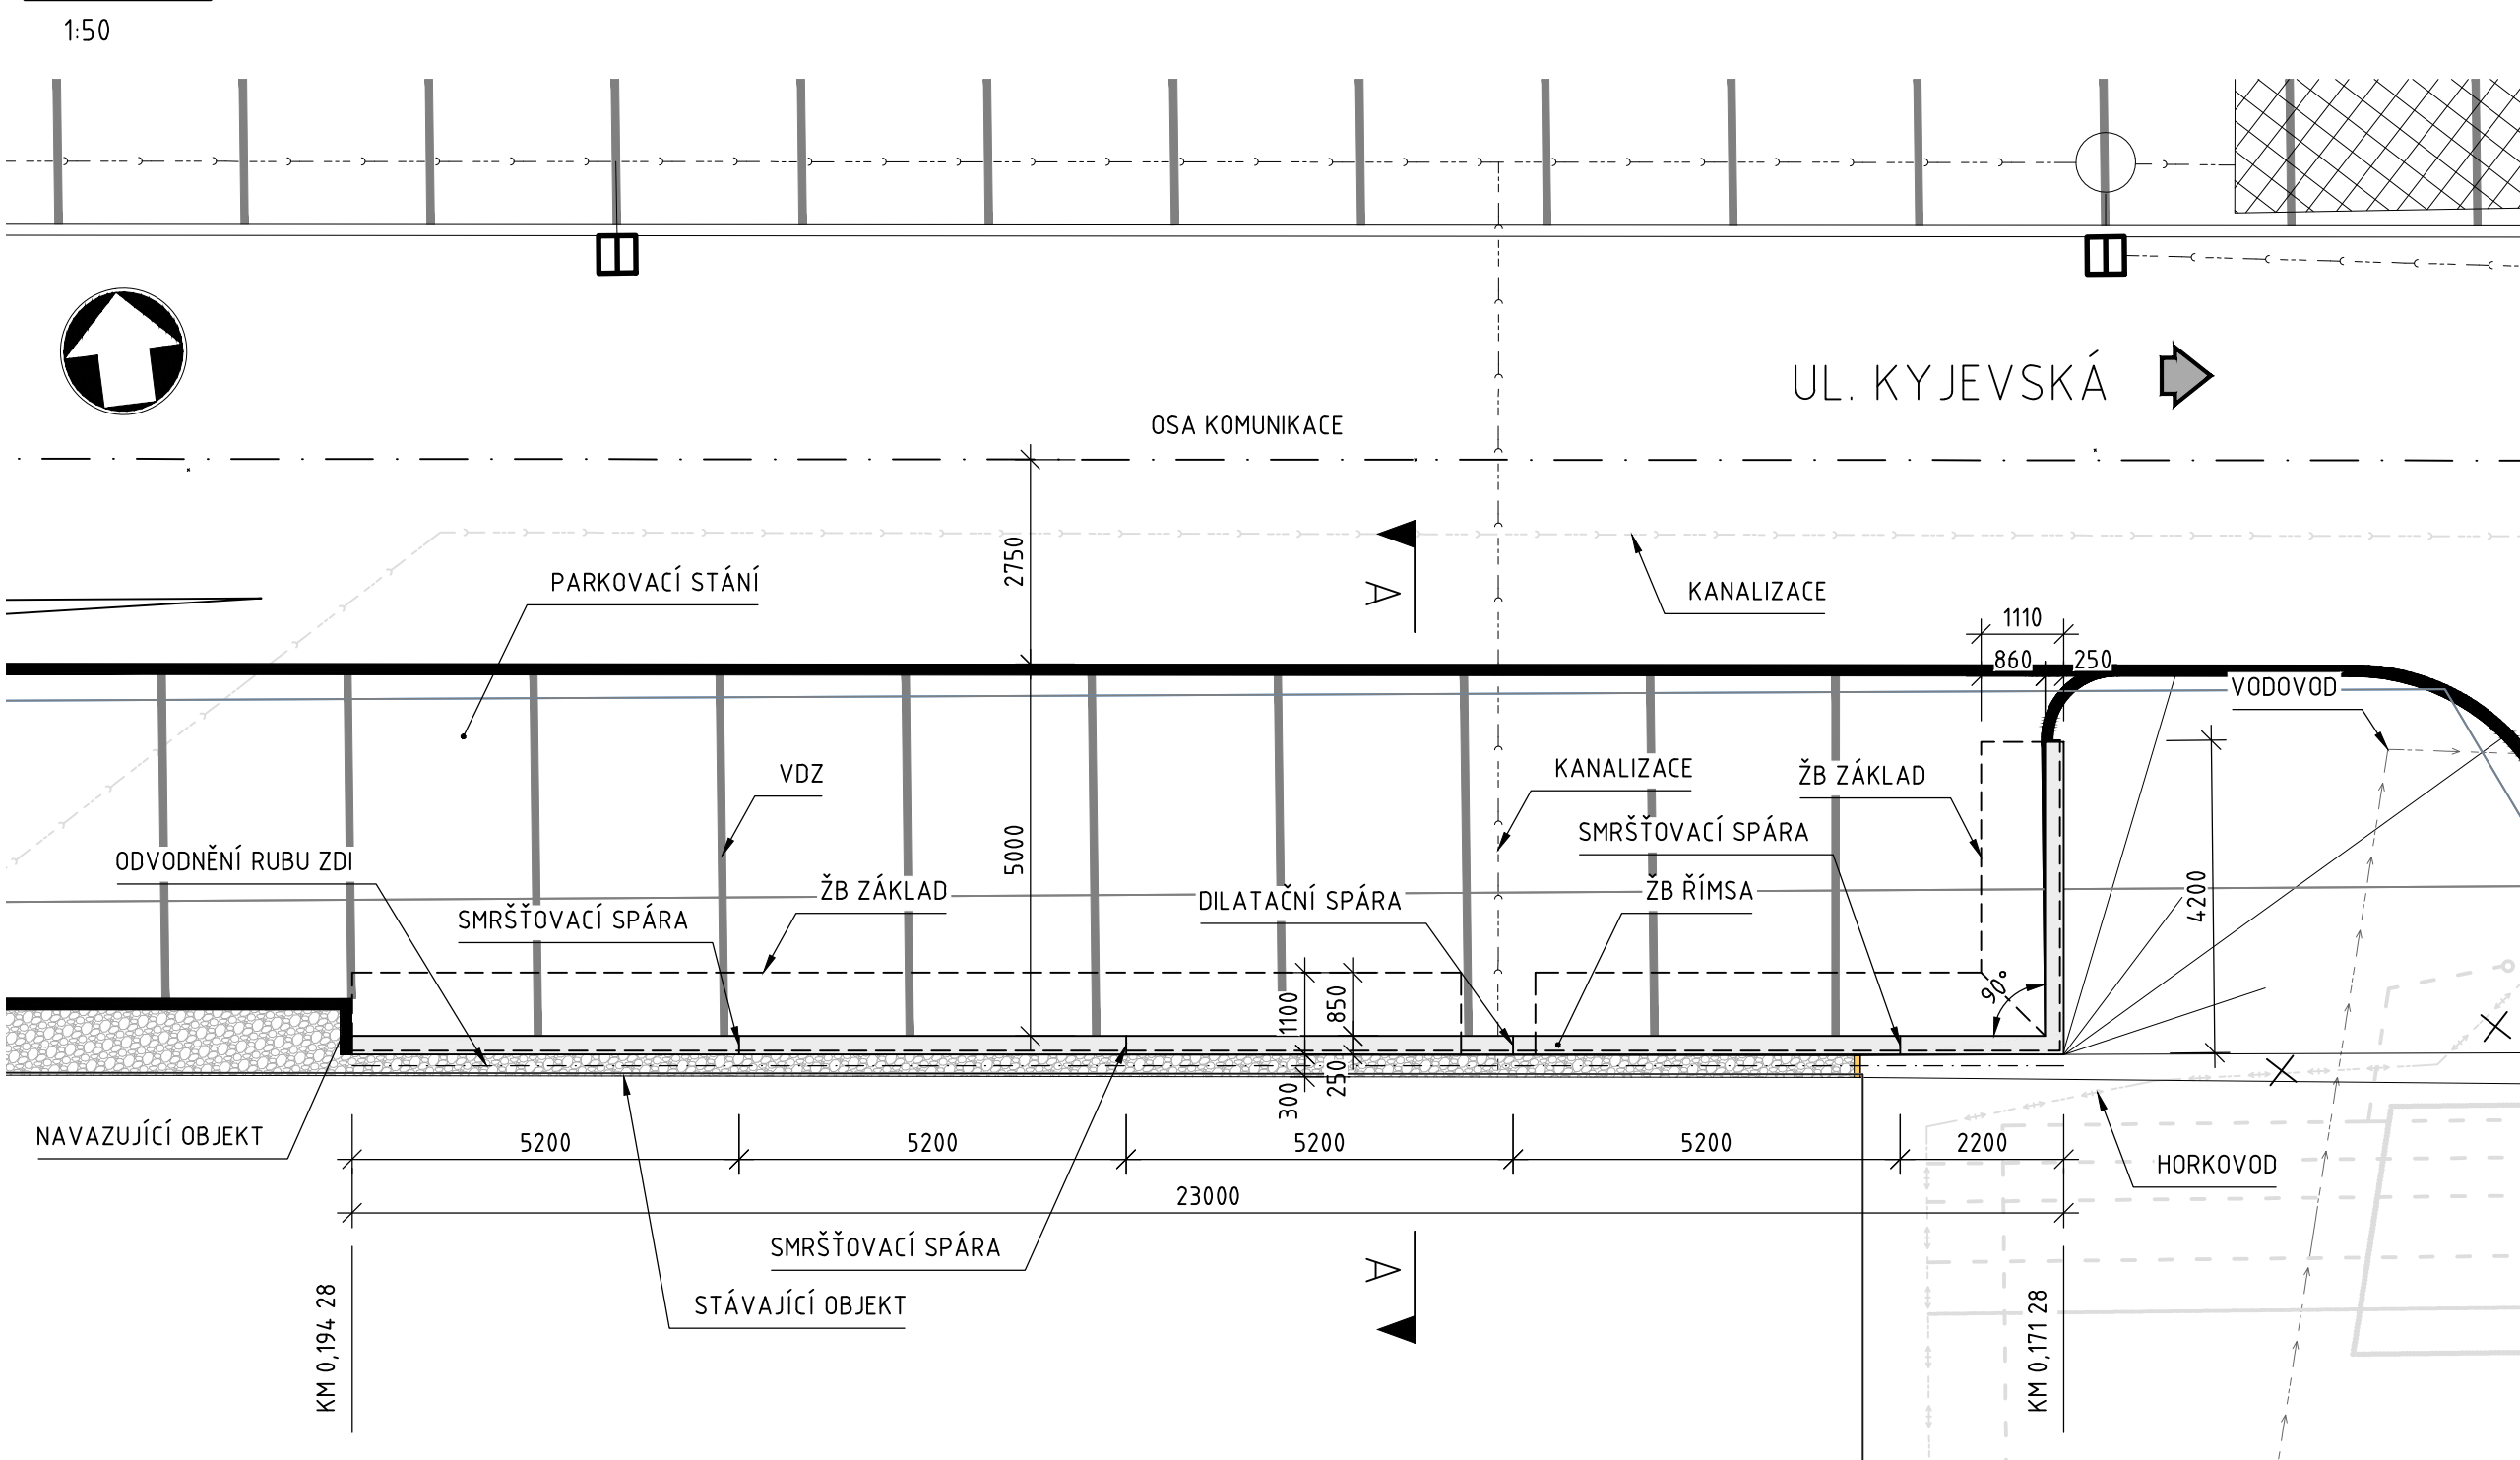
Pudorys

POZNÁMKY:

1. VŠECHNY KÓTY JSOU V MM, POKUD NENÍ UVEDENO JINAK.
2. VŠECHNY VÝŠKY JSOU V M, POKUD NENÍ UVEDENO JINAK.
3. PŘED ZAHÁJENÍM STAVBY BUDOU INŽENÝRSKÉ SÍTĚ V OBLASTI VYTÝČENY, OZNAČENY, PŘÍPADNĚ VHODNÝM ZPŮSOBEM OCHRÁNĚNÝ TAK, ABY NEDOŠLO K JEJICH POŠKOZENÍ. PŘI PRÁCI S IS, RESP. V JEJICH OCHRANNÝCH PÁSMECH BUDE POSTUPOVÁNO DLE POŽADAVKŮ JEJICH SPRÁVCE.
4. DETAILS BUDOU PROVEDENY DLE VZOROVÝCH LISTŮ STAVEB POZEMNÍCH KOMUNIKACÍ NENÍ-LI SPECIFIKOVÁNO JINAK.
5. VŠECHNY POGLEDOVÉ HRANY BUDOU ZKOSENY 20/20 MM, POKUD NENÍ UVEDENO JINAK.
6. POLOHY PRACOVNÍCH SPAR BUDOU URČENY DLE ZVÝKLOSTÍ ZHOTOVITELE. TAKTO URČENÉ POLOHY PRACOVNÍCH SPAR BUDOU SCHVÁLENY PROJEKTANTEM STAVEBNÍHO OBJEKTU A TDI.
7. VÝZTUŽ PROCHÁZĚJÍCÍ PRACOVNÍ NEBO SMRŠŤOVACÍ SPÁROU BUDE OŠETŘENA EPOXIDOVÝM NÁTĚREM V MIN. DÉLCE 50 MM OD PRACOVNÍ SPÁRY NA OBĚ STRANY.
8. MINIMÁLNÍ POŽADOVANÁ ÚNOSNOST ZÁKLADOVÉ SPÁRY JE 200 KPA.
9. PRO ZÁBRADLÍ BUDE V RÁMCI RDS VYPRACOVÁNA PODROBNÁ DOKUMENTACE.
10. VÝKOP A BETONÁŽ KONSTRUKCE ŽB ŽDI MUSÍ PROBÍHAT PO JEDNOTLIVÝCH TAKTECH PRO MAXIMÁLNÍ OMEZENÍ ODKRYTÍ SPODNÍ STAVBY STÁVAJÍCÍ KONSTRUKCE BUDOVY PO NEZBYTNOU DOBU.
11. PŘEDPOKLÁDÁ SE ÚROVEŇ ZALOŽENÍ OBJEKTU PRÁDELNY POD ÚROVNI SKLOUTENÍ ŽDI. PŘED REALIZACÍ MUSÍ BÝT POLOHA ZÁKLADOVÉ SPÁRY OBJEKTU PRÁDELNY OVĚŘENA. POKUD NEBUDE ZKOUŠENÍM ODPOVÍDÁT PŘEDPOKLADU, MUSÍ BÝT NAVRŽENA A PROVEDENA V DALŠÍM STUPNI VHODNÁ OPATŘENÍ.

MATERIÁL Y:

- | | | |
|------|-----------------------------|-----------------------------------|
| 1. | BETON | |
| 1.1. | KONSTRUKČNÍ BETON – DŘÍK | C30/37 – XF4, XD3, XC4 – CL 0,40 |
| 1.2. | KONSTRUKČNÍ BETON – ZÁKLADY | C30/37 – XF2, XD1, XC2 – CL 0,040 |
| 1.3. | PODKLADNÍ A VÝPLŇOVÝ BETON | C12/15N – X0 |
| 2. | BETONÁŘSKÁ VÝZTUŽ | |
| 2.1. | B500B | |

D



PDPS

VECTURA Pardubice, s.r.o.
17. listopadu 233, Pardubice, 530 02

www.vecturapardubice.cz
email: info@vecturapardubice.cz

ZODPOVĚDNÝ PROJEKTANT: Ing. Radek Vašátko, Ph.D.		VYPRACOVAL: Ing. František Köhler	KONTROLOVAL: Ing. Radek Vašátko, Ph.D.
INVESTOR: Pardubický kraj			DATUM: 01/2025
KRAJ: Pardubický	OBEC: Pardubice		FORMÁT: 6x4
STAVEBNÍ OBJEKT: SO 204 - OPĚRNÁ ZEĎ U PRÁDELNY			MĚŘÍTKO: -
NÁZEV STAVBY: NPK a.s., Pardubická nemocnice, rozšíření parkovací kapacity Kyjevská, Pardubice			STUPEŇ: PDP5
NÁZEV VÝKRESU: Přehledný výkres nového stavu			ČÍSLO SOUPRAVY: -
			ČÍSLO VÝKRESU: D.2.2.1