


Příloha č. 1 – Změny dopravního řešení během 1. etapy výstavby

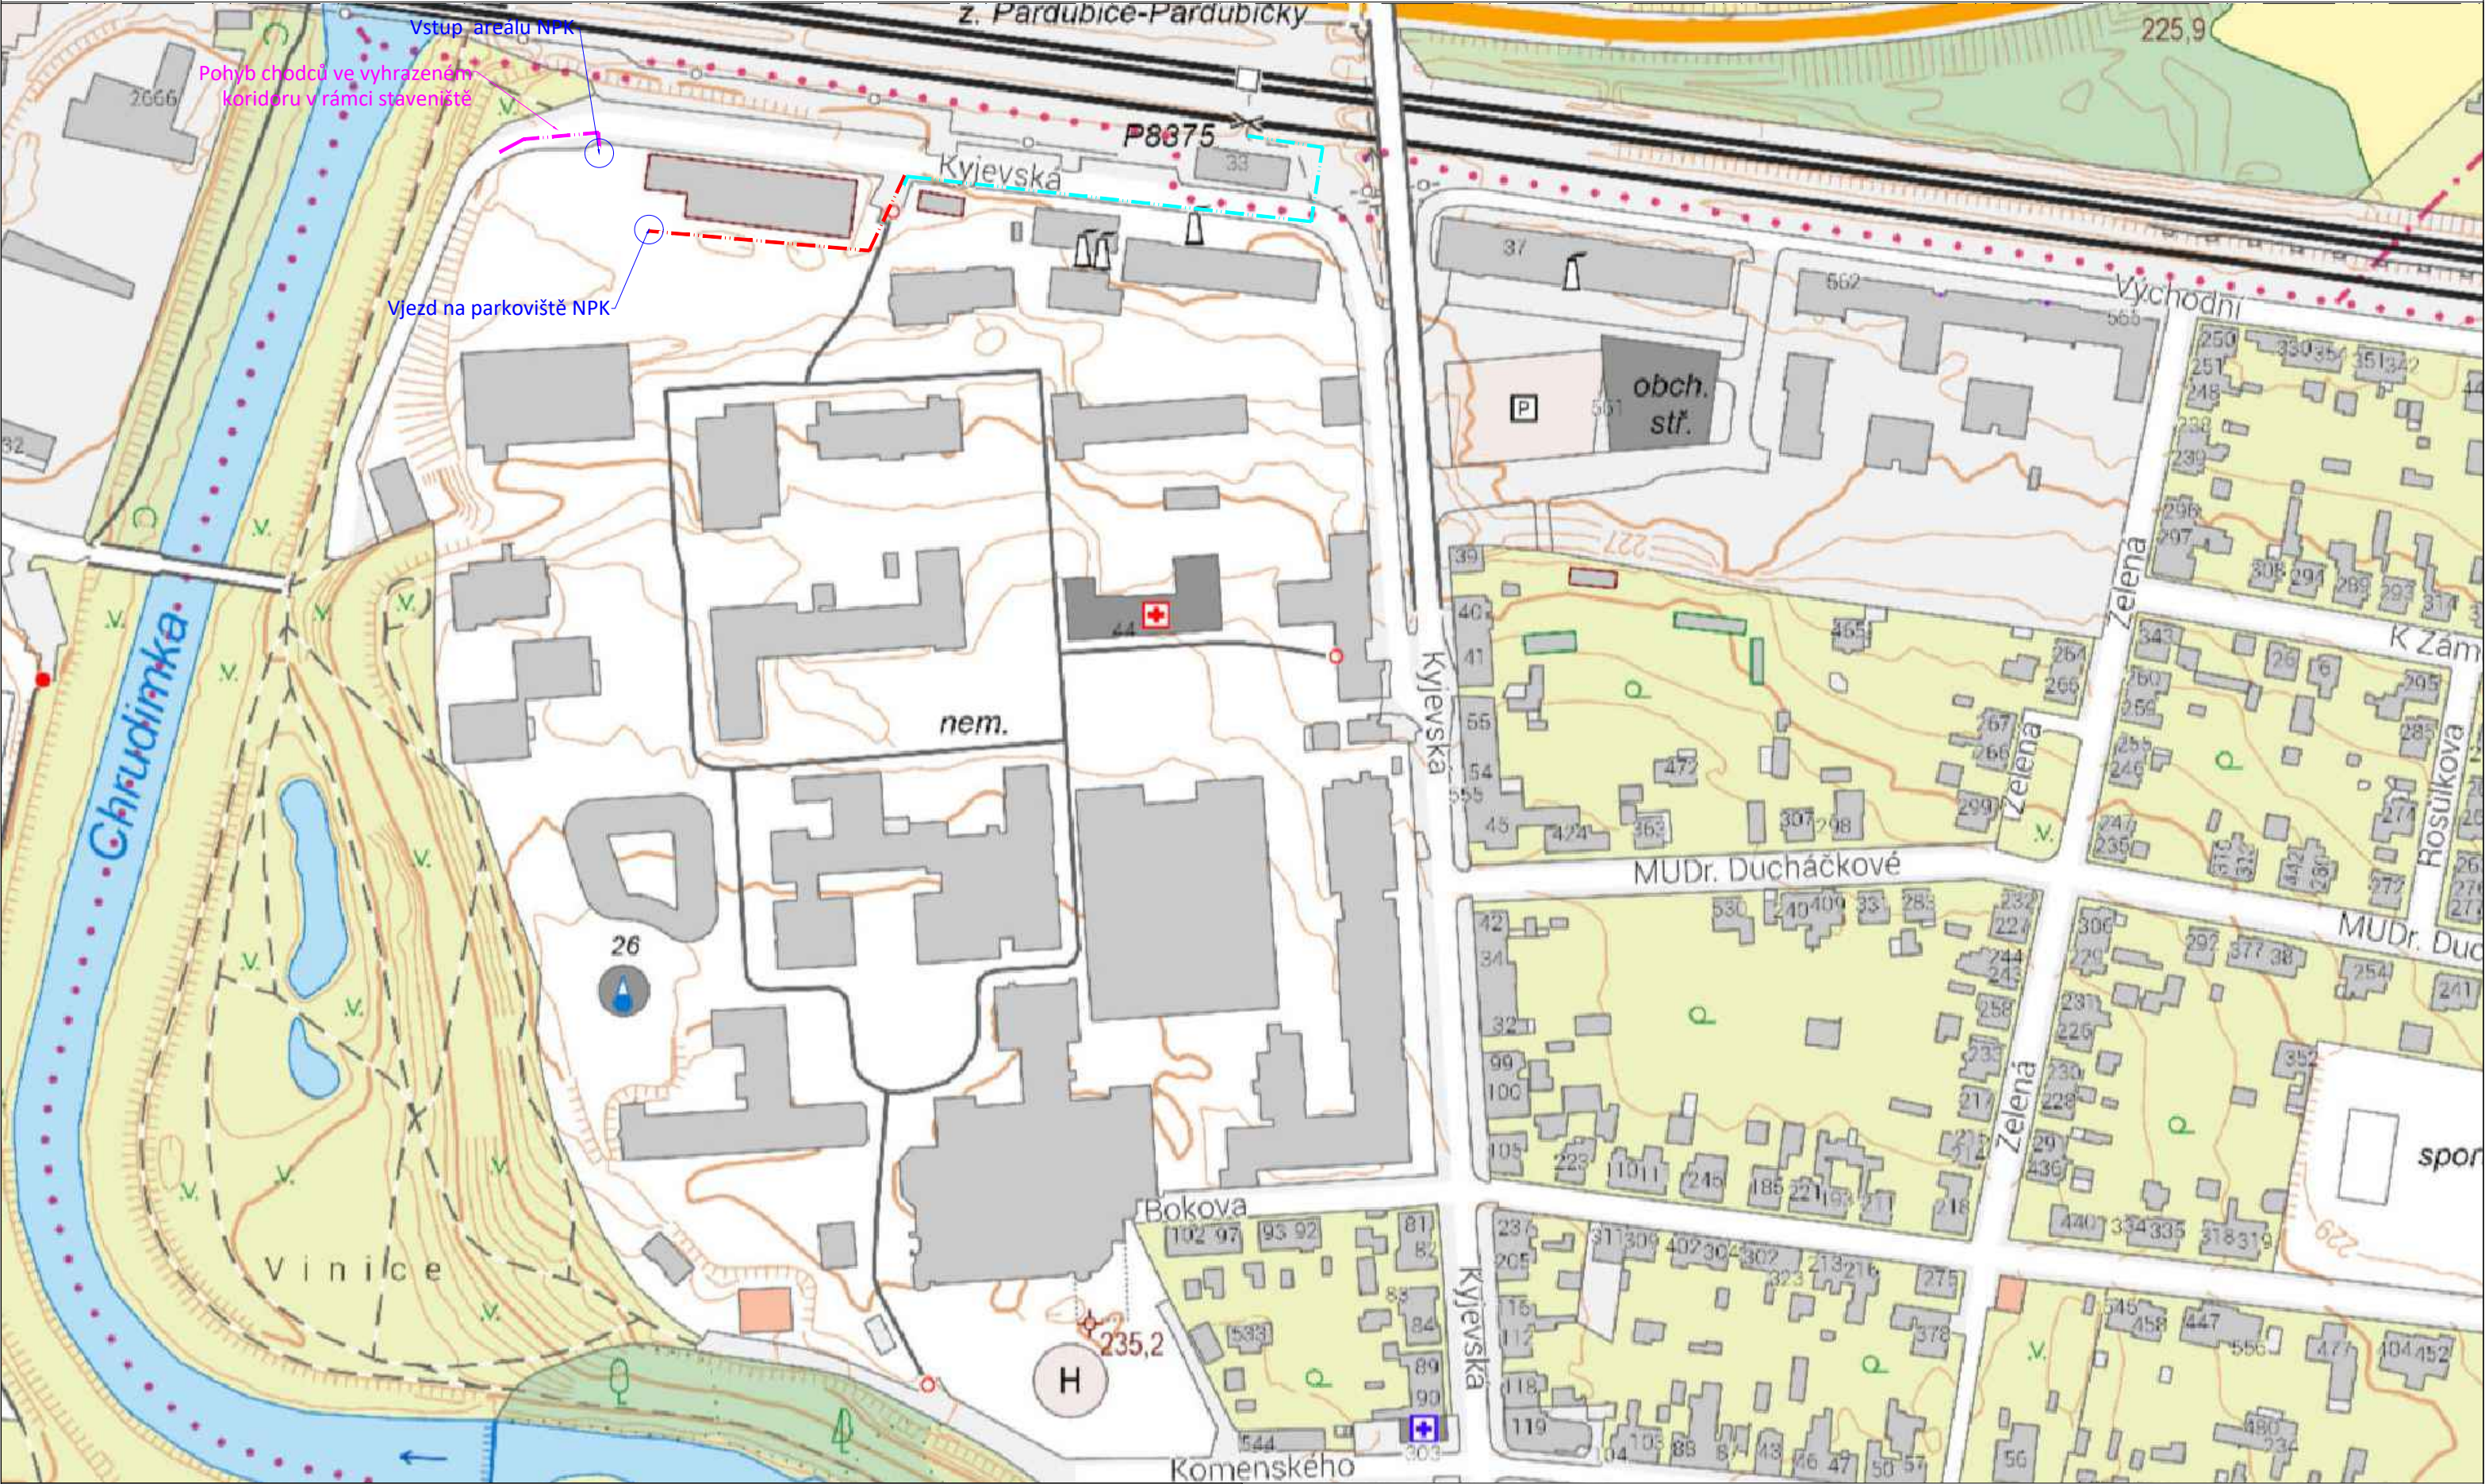

- | | | | |
|--|------------------------------------------|--|-----------------------------------------------|
| | Pohyb automobilové dopravy do areálu NPK | | Pohyb chodců do areálu od zastávek MHD |
| | Pohyb IZS | | Pohyb chodců s omezením v koridoru staveniště |