




Půdorys

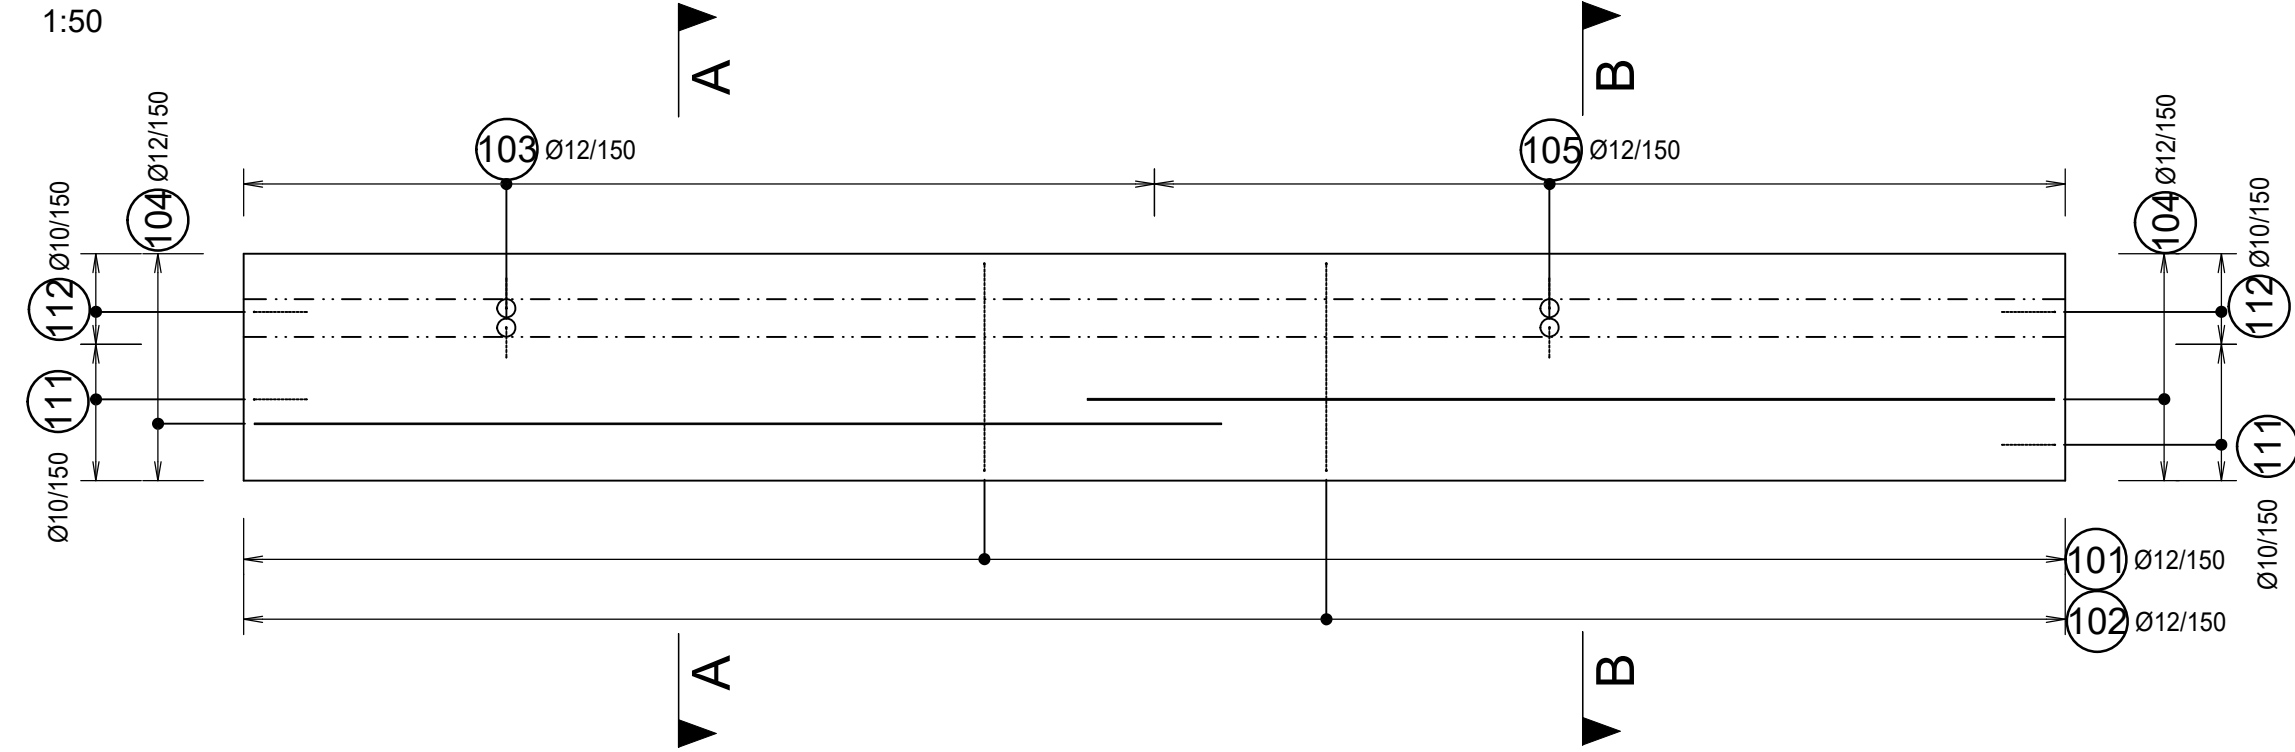


Podélný řez

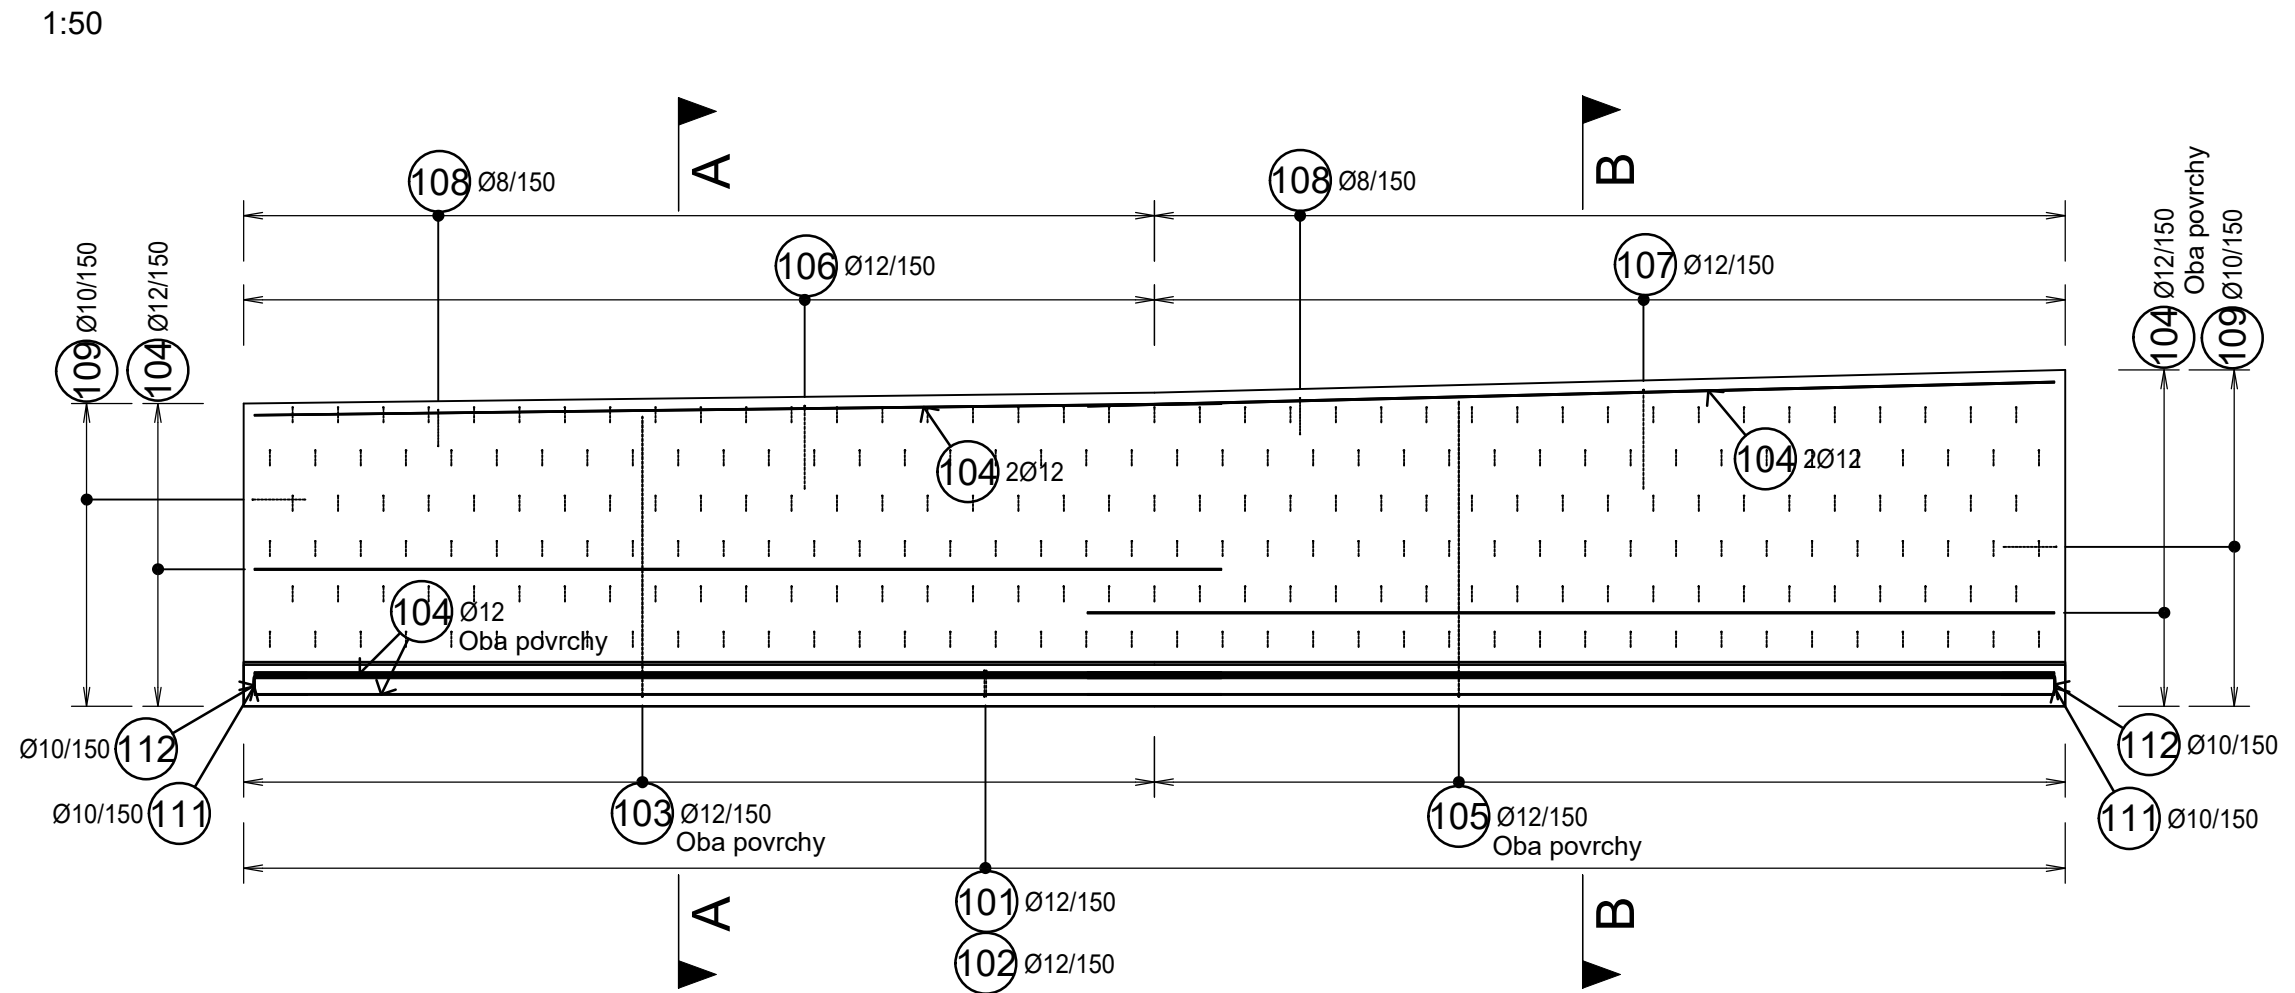

Řez

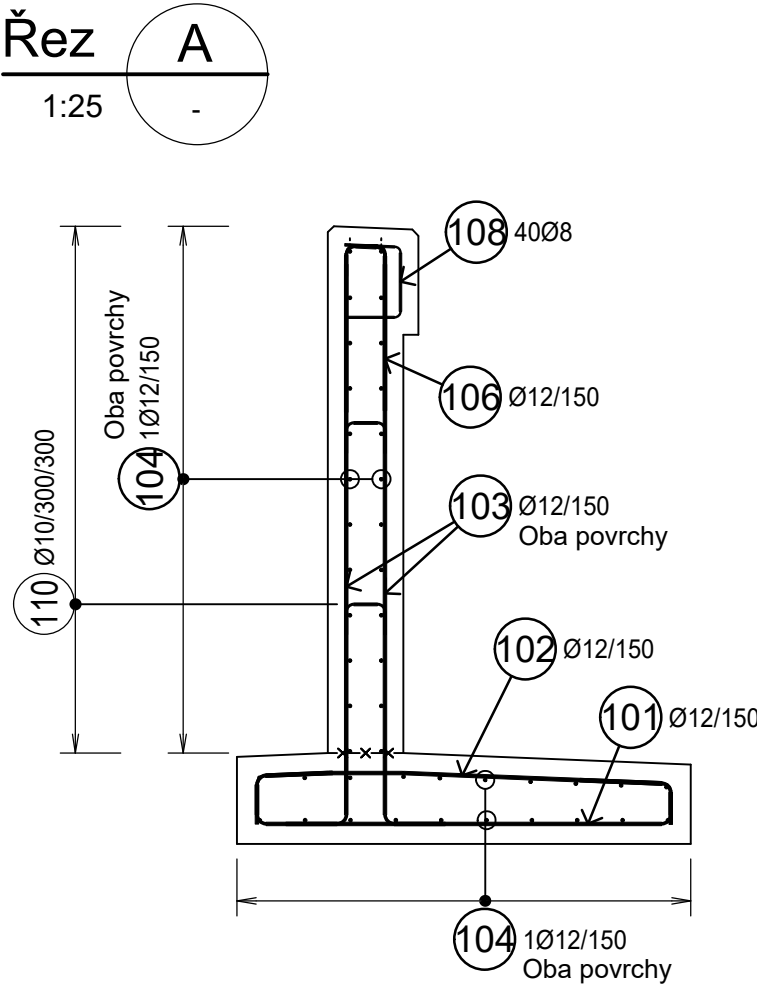

Řez

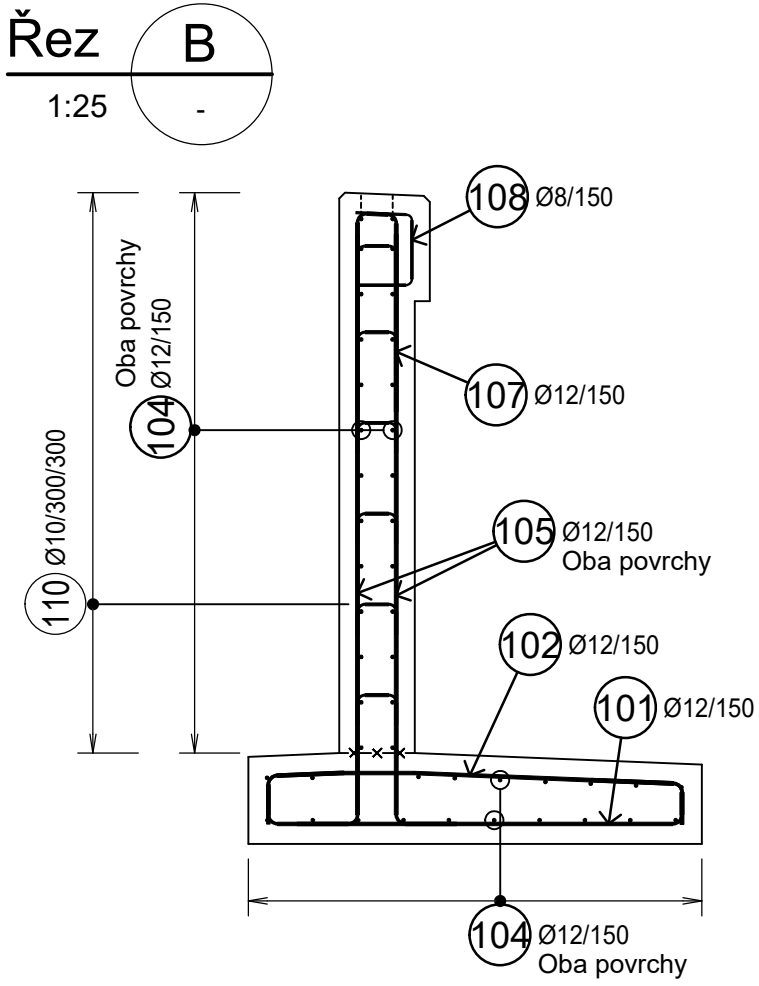

Výkaz výztuže						
Č. pol.	D [mm]	Délka [m]	Počet ks.	Délka B500B		
				8	10	12
101	12	2.160	80			172.800
102	12	1.640	80			131.200
103	12	2.040	80			163.200
104	12	6.400	90			576.000
105	12	2.140	80			171.200
106	12	1.195	40			47.800
107	12	1.405	40			56.200
108	8	0.585	80	46.800		
109	10	0.785	25		19.625	
110	10	0.310	237		73.470	
111	10	-x-	12		9.680	
112	10	0.820	8		6.560	
Celková délka				46.800	109.335	1318.400
Specifická hmotnost				0.395	0.617	0.888
Hmotnost [kg]				18	67	1171
Hmotnost celkem [kg]				1257		

Poznámky:

- Všechny kóty jsou v mm, pokud není uvedeno jinak.
- Všechny výšky jsou v m.n.m. Bpv, pokud není uvedeno jinak.
- Všechny hrany budou zkoseny 15/15, pokud není uvedeno jinak.
- Detaily budou provedeny dle vzorových listů pozemních komunikací není-li specifikováno jinak.
- Výztuž procházející pracovní spárou bude ošetřena epoxidovým nátěrem v min. délce 50 mm od pracovní spáry na obě strany.
- Distanční výztuž dle zvyklostí zhotovitele.
- Pro realizaci stavby je nutné zpracovat podrobný výkres výztuže, který bude předložen TDS k odsouhlasení.

Betonová krycí vrstva - dříky křídel:

- Minimální: 45 mm
- Nominální: 55 mm


Materiály: (podrobnější specifikace viz TZ)

- Beton křídel: C30/37
- Výztuž: B500 B

Betonová krycí vrstva - základy křídel:

- Minimální: 50 mm
- Nominální: 60 mm

Rozkreslení výztuže a min. průměry zakřivení

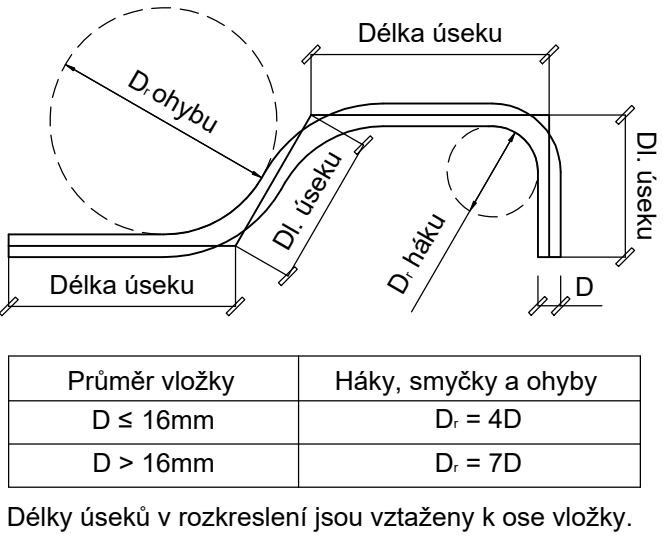

D

PDPS

VECTURA Pardubice, s.r.o. 17. listopadu 233, Pardubice, 530 02				www.vecturapardubice.cz email: info@vecturapardubice.cz	
ZODPOVĚDNÝ PROJEKTANT: Ing. Radek Vašítko. Ph.D.		VYPRACOVAL: Ing. František Köhler		Kontroloval: Ing. Radek Vašítko. Ph.D.	
INVESTOR: Pardubický kraj		OBEC: Pardubice		DATUM:	01/2025
KRAJ: Pardubický		STAVEBNÍ OBJEKT:		FORMÁT:	6x4
SO 203 - OPĚRNÁ ZEĎ U TEPELOVODU		NÁZEV STAVBY:		MĚŘITKO:	-
NPK a.s., Pardubická nemocnice, rozšíření parkovací kapacity Kyjevská, Pardubice		NÁZEV VÝKRESU:		STUPĚN:	PDPS
Výkres výztuže		ČÍSLO SOUPRAVY:		ČÍSLO ZAKÁZKY:	-
				ČÍSLO VÝKRESU:	D.2.2.3