




Detail ostrůvku 6,5 x 0,5 m

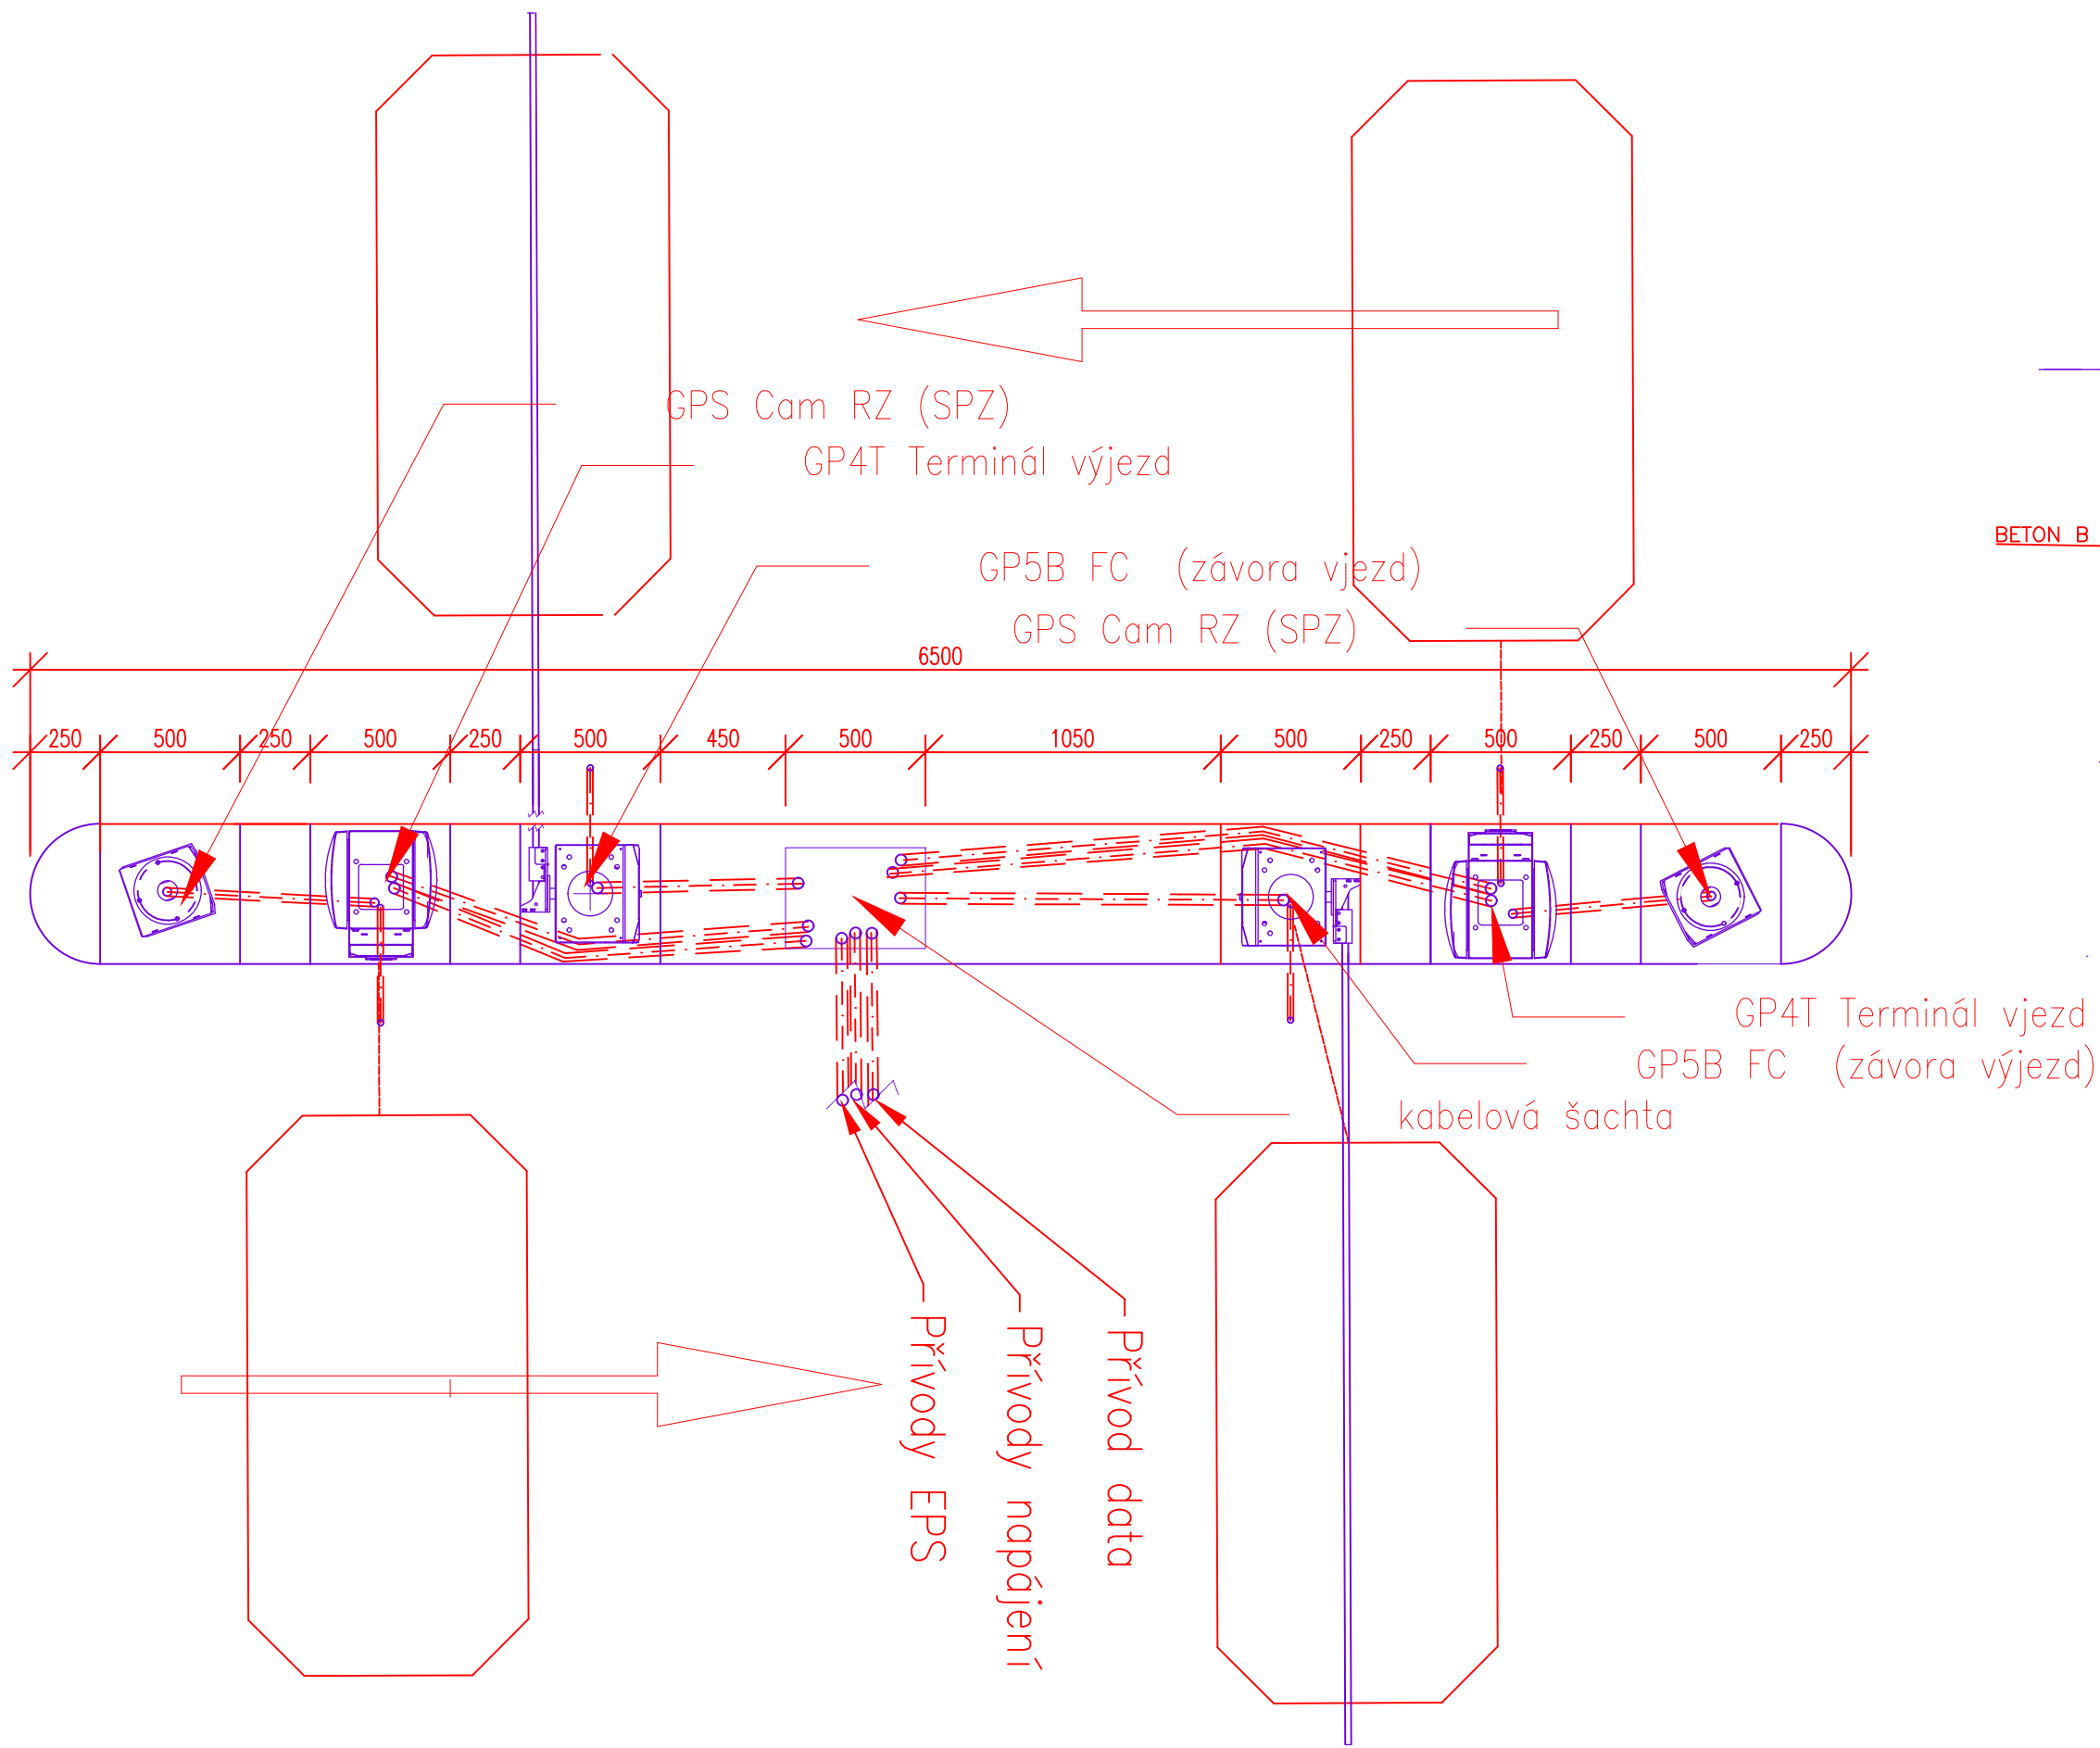

Základy

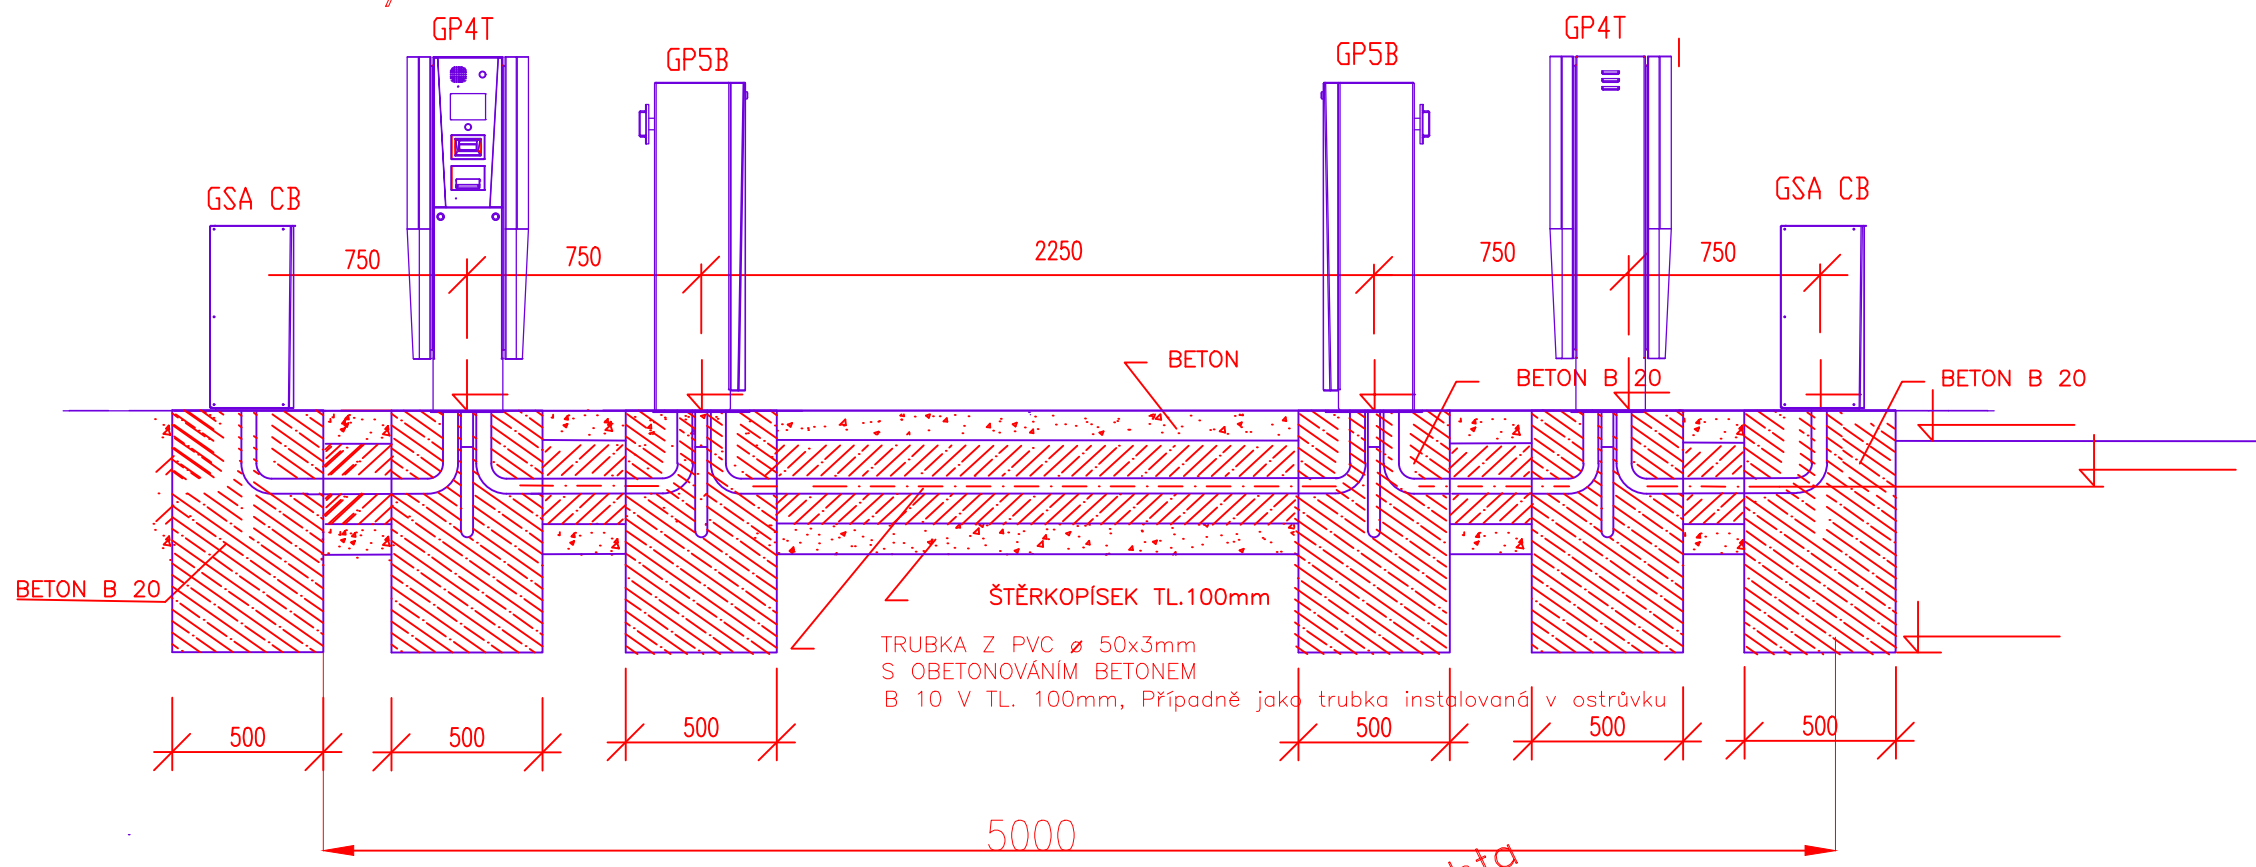

Trubkování

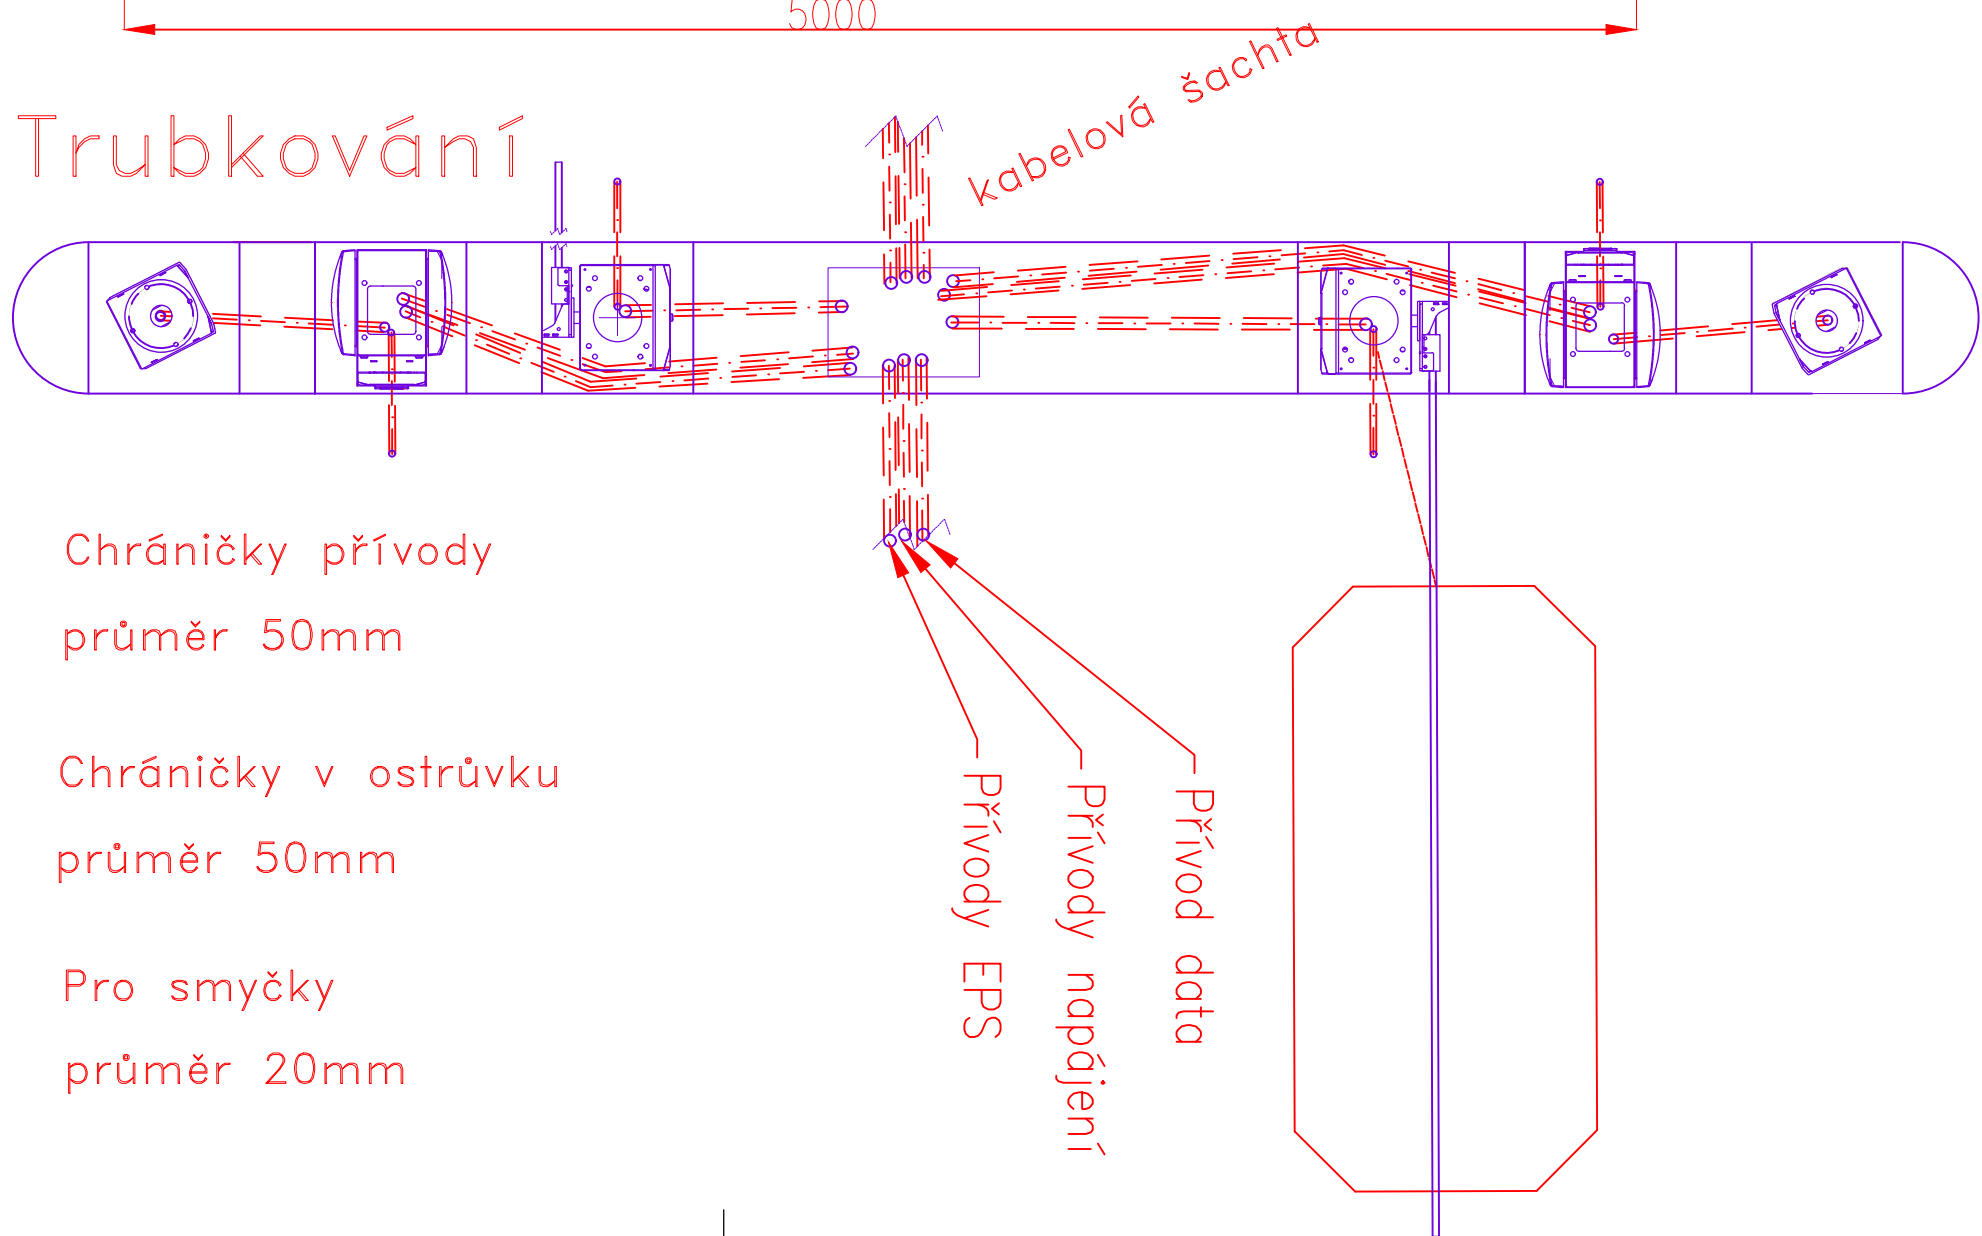

Chráničky přívody  
průměr 50mm

Chráničky v ostrůvku  
průměr 50mm

Pro smyčky  
průměr 20mm

PDPS

00	30.06.2023		PRVNÍ VYDÁNÍ
Č. REV.:	DATUM:	DATUM SCHVÁLENÍ:	OBSAH:

VECTURA Pardubice, s.r.o.  
17. listopadu 233, Pardubice, 530 02  
www.vecturapardubice.cz  
email: info@vecturapardubice.cz

ZODPOVĚDNÝ PROJEKTANT: Ing. Ondřej Kvaček	VYPRACOVAL: Ing. Matěj Slováček	KONTROLOVAL: Ing. Ondřej Kvaček
INVESTOR: Pardubický kraj, Komenského náměstí 125, 532 11 Pardubice	DATUM: 07/2025	
KRAJ: Pardubický	FORMÁT: 840x297	
SOUBOR STAVEB: SO 402 - Systém zabezpečení dopravního provozu	MĚŘÍTKO: 1:20	
NÁZEV STAVBY: NPK a.s., Pardubická nemocnice, rozšíření parkovací kapacity - Kyjevská, Pardubice	STUPEŇ: PDPS	
	ČÍSLO ZAKÁZKY: 1244-24-PDPS	
	ČÍSLO SOUPRAVY:	ČÍSLO VÝKRESU: D.4.2.3

NÁZEV VÝKRESU:  
Detail ostrůvku