



Řez A
1:25

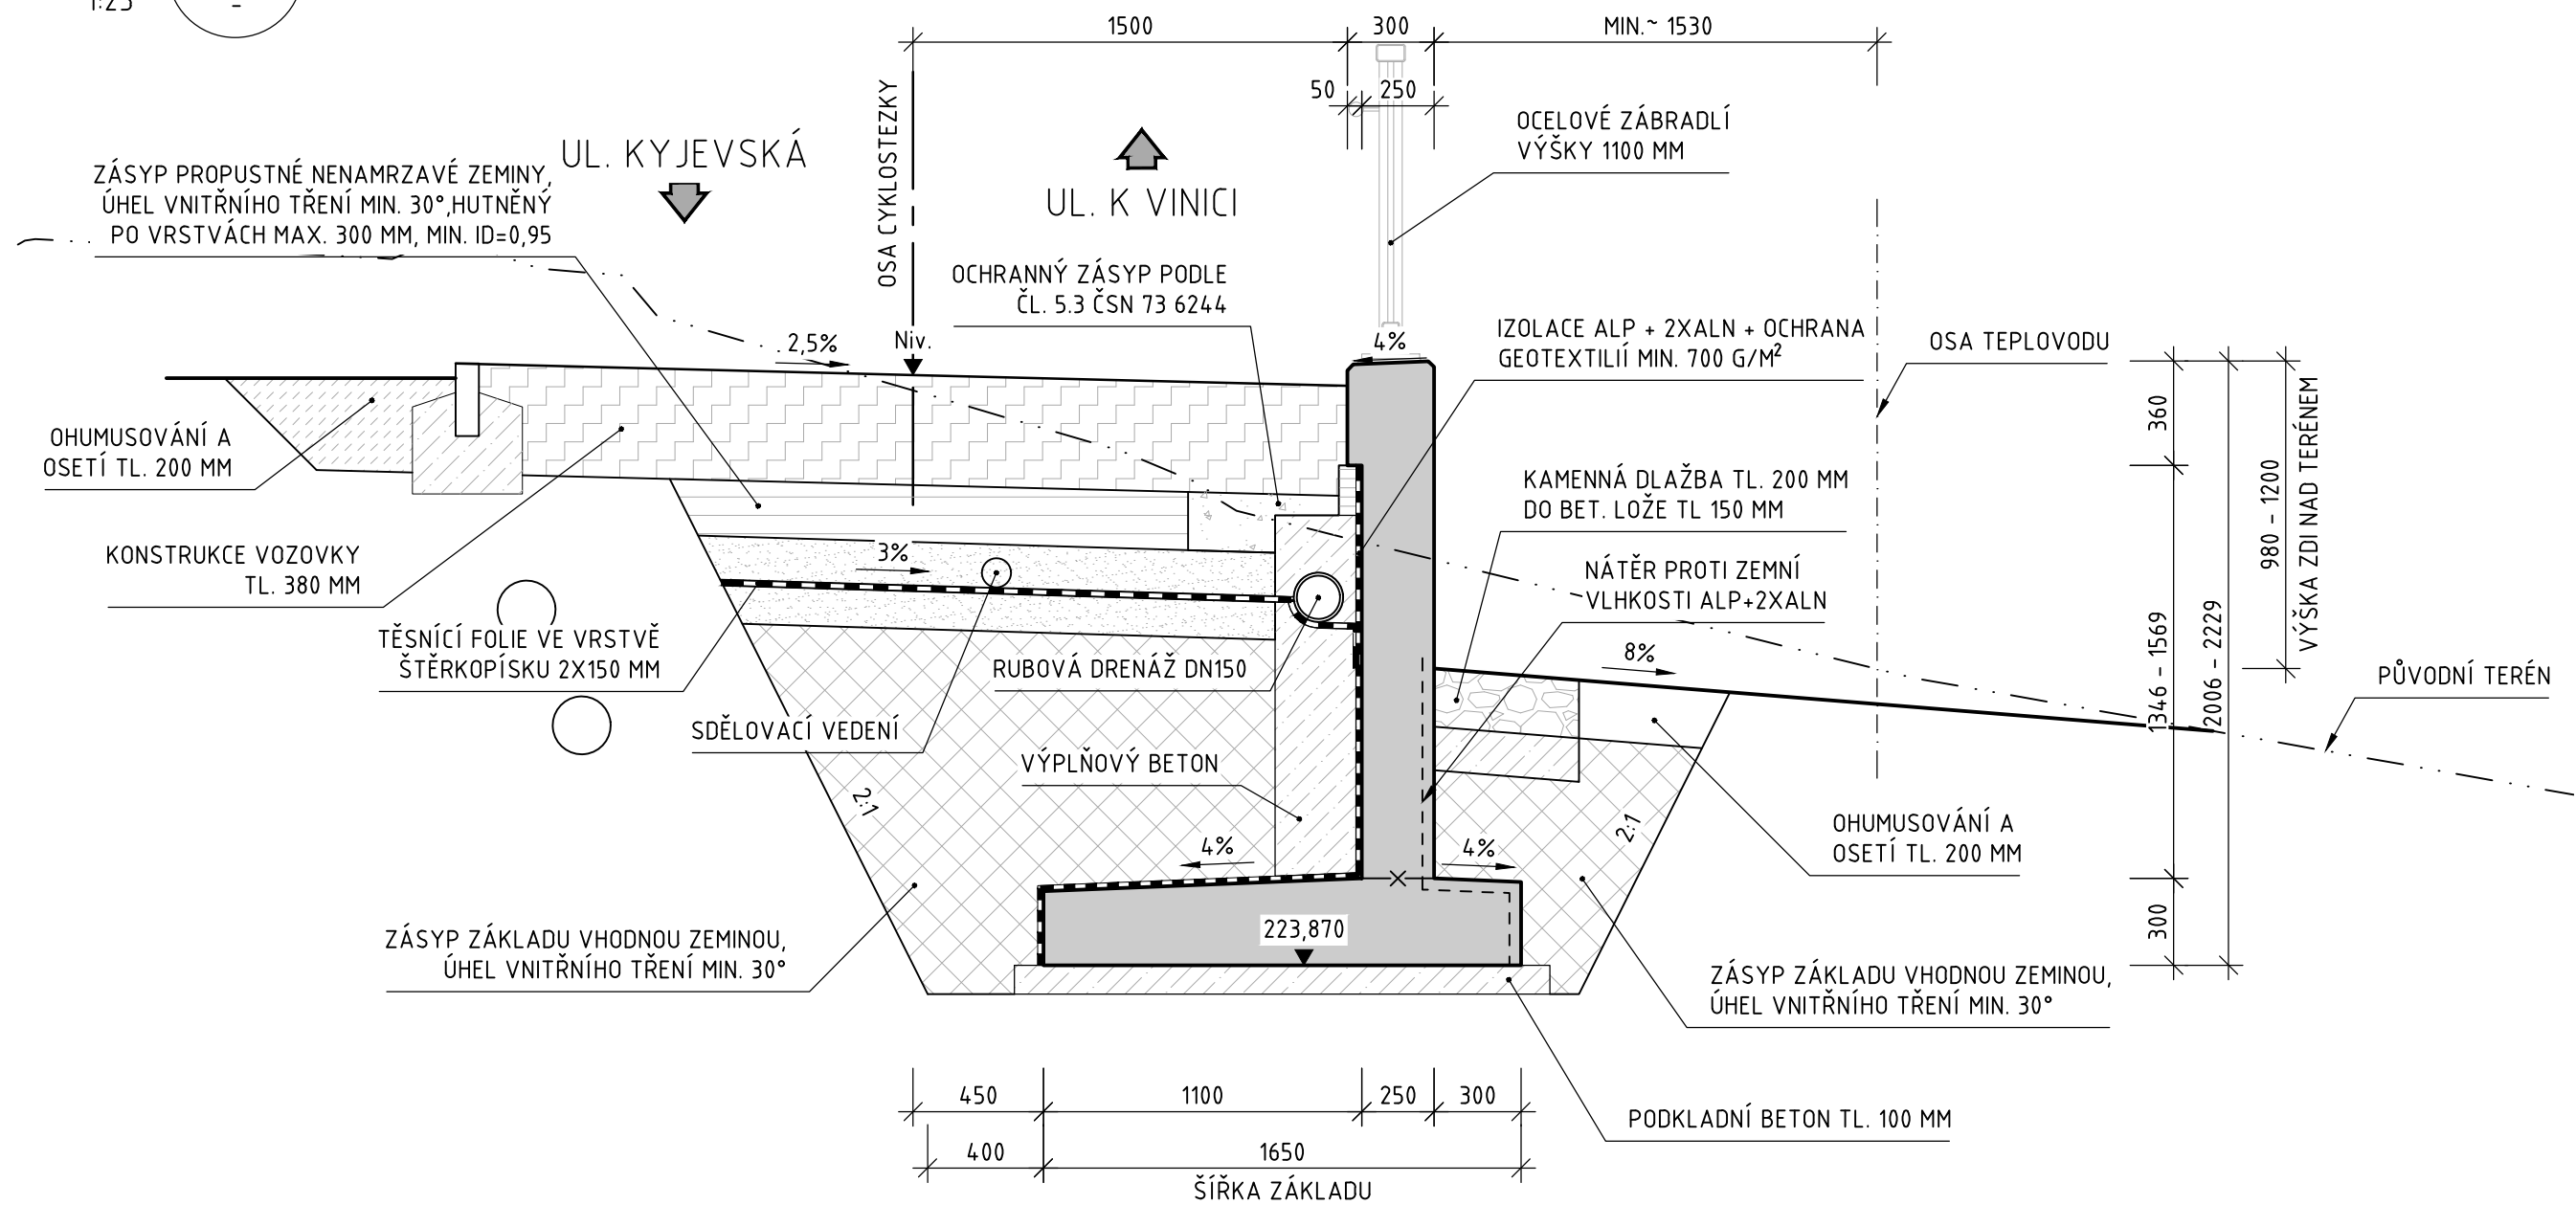

Řez B
1:50

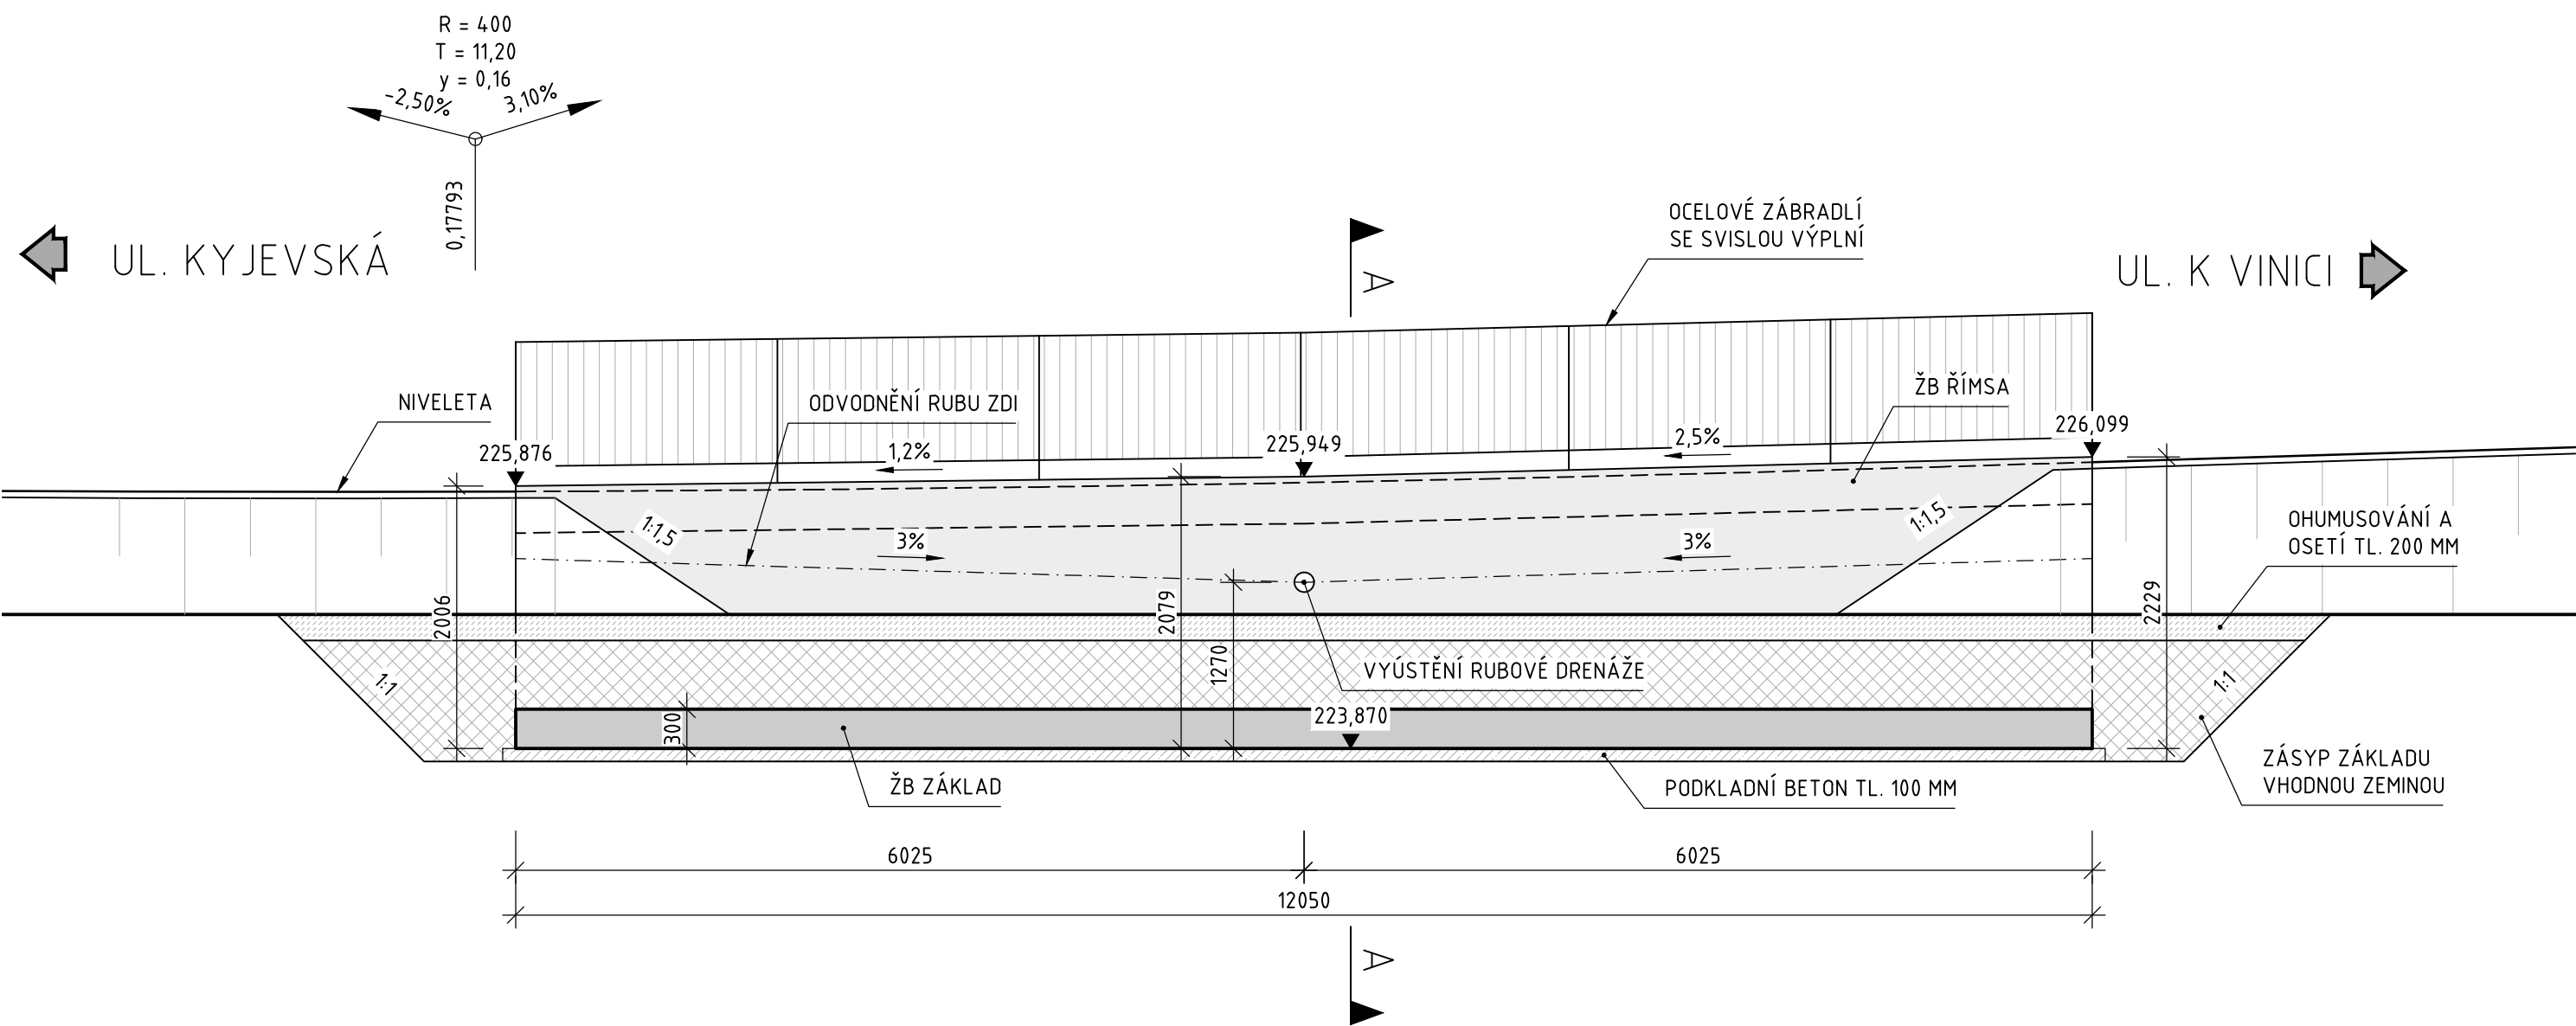

POZNÁMKY:

- VŠECHNY KÓTY JSOU V MM, POKUD NEJÍ UVEDENO JINAK.
- VŠECHNY VÝŠKY JSOU V M, POKUD NEJÍ UVEDENO JINAK.
- PŘED ZAHÁJENÍM STAVBY BUDOU INŽENÝRSKÉ SÍTĚ V OBLASTI VYTÝČENY, OZNAČENY, PŘÍPADNĚ VHODNÝM ZPŮSOBEM OCHRÁNĚNY TAK, ABY NEDOŠLO K JEJICH POŠKOZENÍ. PŘI PRÁCI S IS, RESP. V JEJICH OCHRANNÝCH PÁSMECH BUDE POSTUPOVÁNO DLE POŽADAVKŮ JEJICH SPRÁVCE.
- DETAILY BUDOU PROVEDENY DLE VZOROVÝCH LISTŮ STAVEB POZEMNÍCH KOMUNIKACÍ NEJÍ-LI SPECIFIKOVÁNO JINAK.
- VŠECHNY POHLEDOVÉ HRANY BUDOU ZKOŠENY 20/20 MM, POKUD NEJÍ UVEDENO JINAK.
- POLOHY PRACOVNÍCH SPAR BUDOU URČENY DLE ZVYKLOSTÍ ZHOTOVITELE. TAKTO URČENÉ POLOHY PRACOVNÍCH SPAR BUDOU SCHVÁLENY PROJEKTANTEM STAVEBNÍHO OBJEKTU A TDI.
- VÝZTUŽ PROCHÁZEJÍCÍ PRACOVNÍ NEBO SMRŠŤOVACÍ SPÁROU BUDE OŠETŘENA EPOXIDOVÝM NÁTĚREM V MIN. DÉLCE 50 MM OD PRACOVNÍ SPÁRY NA OBLÉ STRANY.
- PRO ZÁBRADLÍ BUDE V RÁMCI RDS VYPRACOVÁNA PODROBNÁ DOKUMENTACE.
- MINIMÁLNÍ POŽADOVANÁ ÚNOSNOST ZÁKLADOVÉ SPÁRY JE 200 KPA.

MATERIÁLY:

- BETON
 - KONSTRUKČNÍ BETON - DŘÍK C30/37 - XF4, XD3, XC4 - CL 0,40
 - KONSTRUKČNÍ BETON - ZÁKLADY C30/37 - XF2, XD1, XC2 - CL 0,040
 - PODKLADNÍ A VÝPLŇOVÝ BETON C12/15N - X0
- BETONÁŘSKÁ VÝZTUŽ
 - B500B

D



PDPS

VECTURA Pardubice, s.r.o. 17. listopadu 233, Pardubice, 530 02		www.vecturapardubice.cz email: info@vecturapardubice.cz	
ZODPOVĚDNÝ PROJEKTANT: Ing. Radek Vašítko, Ph.D.	VYPRACOVAL: Ing. František Köhler	KONTROLOVAL: Ing. Radek Vašítko, Ph.D.	
INVESTOR: Pardubický kraj	OBEC: Pardubice	DATUM:	01/2025
KRAJ: Pardubický	OBEC: Pardubice	FORMÁT:	6XA4
STAVEBNÍ OBJEKT:		MĚŘÍTKO:	-
SO 203 - OPĚRNÁ ZEĎ U TEPLOVODU		STUPEŇ:	PDPS
NÁZEV STAVBY:		ČÍSLO ZAKÁZKY:	-
NPK a.s., Pardubická nemocnice, rozšíření parkovací kapacity Kyjevská, Pardubice		ČÍSLO SOUPRAVY:	ČÍSLO VÝKRESU:
NÁZEV VÝKRESU:			D.2.2.1
Přehledný výkres nového stavu			