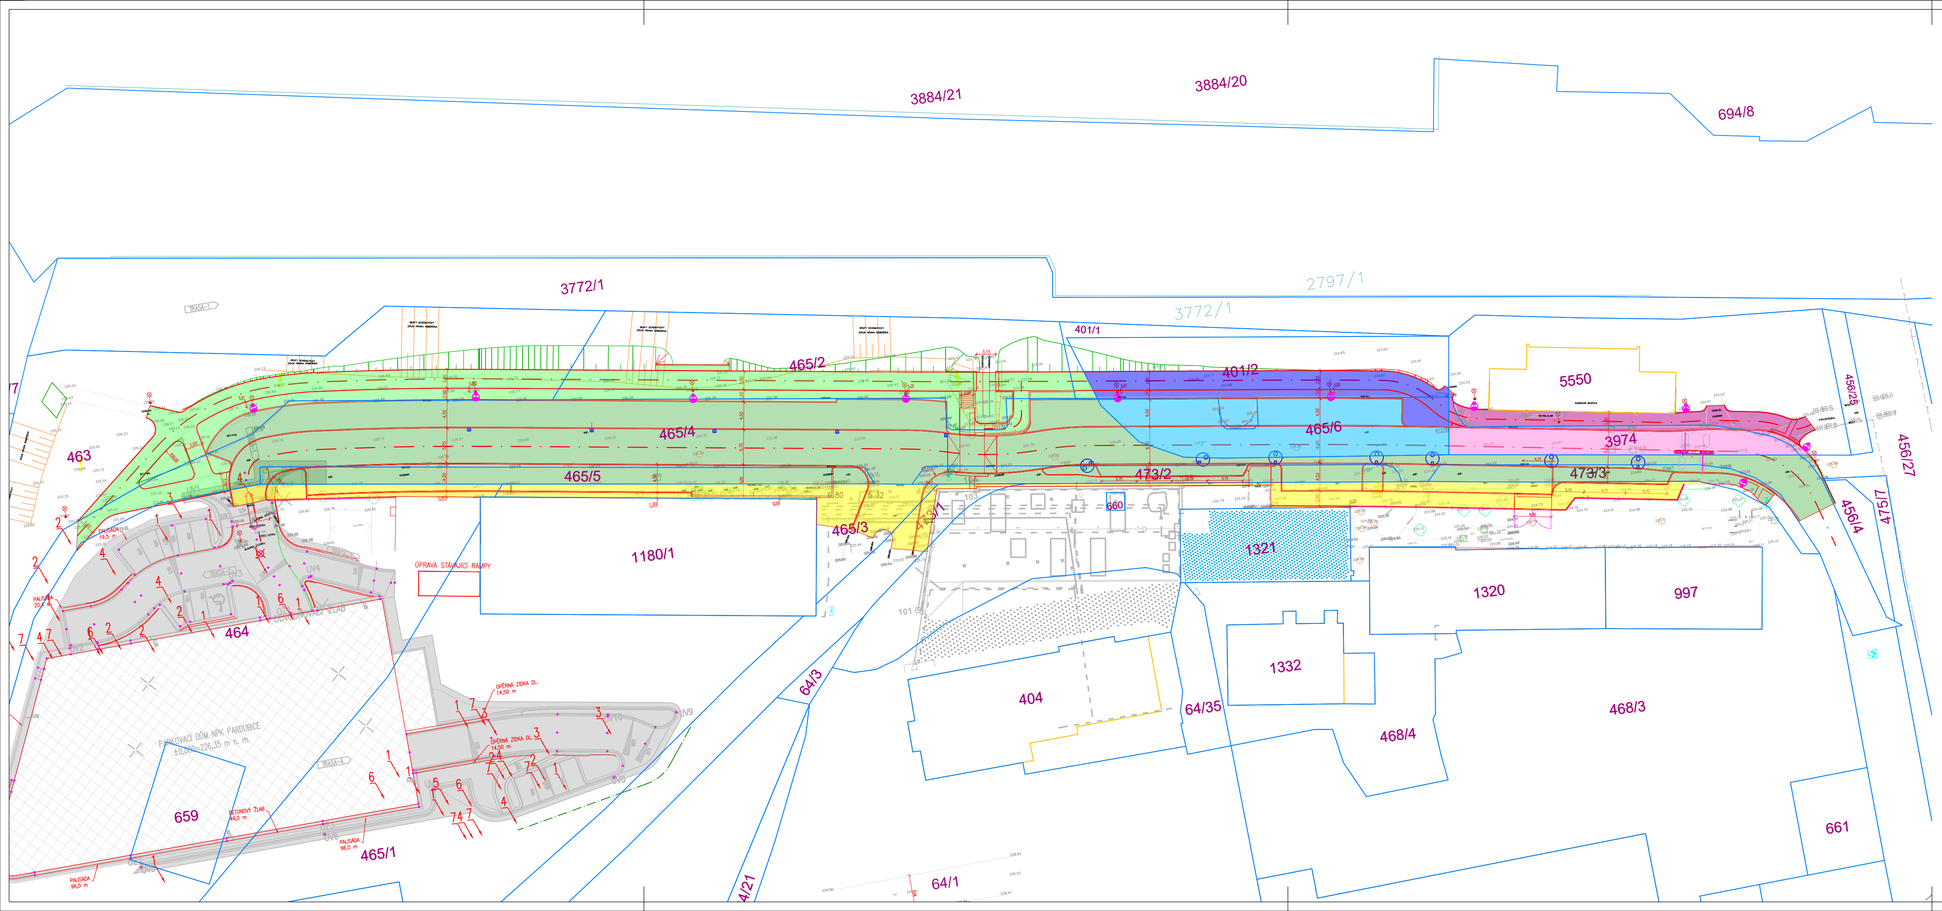

LEGENDA VLASTNÍKŮ POZEMKŮ:

- Dočasný zábor (budoucí vlastnictví SmP) – GLOBAL SERVICES SOLUTIONS s.r.o., U Zámečku 27, Pardubičky, 53003 Pardubice
- Trvalý zábor (budoucí převod na Pardubický kraj) – GLOBAL SERVICES SOLUTIONS s.r.o., U Zámečku 27, Pardubičky, 53003 Pardubice
- Dočasný zábor (budoucí vlastnictví SmP) – Česká Republika, Správa železnic, státní organizace, Dlážděná 1003/7, Nové Město, 11000 Praha 1
- Trvalý zábor (budoucí převod na Pardubický kraj) – Česká Republika, Správa železnic, státní organizace, Dlážděná 1003/7, Nové Město, 11000 Pra
- Trvalý zábor (budoucí převod na Pardubický kraj) – Statutární město Pardubice, Pernštýnské náměstí 1, Pardubice-Staré Město, 53002 Pardubice
- Dočasný zábor (zůstává ve vlastnictví SmP) – Statutární město Pardubice, Pernštýnské náměstí 1, Pardubice-Staré Město, 53002 Pardubice
- Pardubický kraj, Komenského náměstí 125, Pardubice-Staré Město, 53002 Pardubice
- HRANICE KATASTRÁLNÍHO ÚZEMÍ
- HRANICE BUDOV

473/3 ČÍSLO KATASTRÁLNÍHO ÚZEMÍ

N W E S

PDPS

ČÍSLO:	DATUM:	DATUM SCHVÁLENÍ:	OBSAH:
00	30.06.2023		PRVNÍ VYDÁNÍ

VECTURA Pardubice, s.r.o.
17. listopadu 233, Pardubice, 530 02
www.vecturapardubice.cz
email: info@vecturapardubice.cz

ZODPOVĚDNÝ PROJEKTANT: Ing. Ondřej Kvaček	VYPRACOVAL: Ing. Matěj Slováček	KONTROLOVAL: Ing. Ondřej Kvaček	
INVESTOR: Pardubický kraj, Komenského náměstí 125, 532 11 Pardubice		DATUM:	07/2025
KRAJ: Pardubický	OBEC: Pardubice	FORMÁT:	840x297
STAVEBNÍ OBJEKT: SO 101 - Komunikace a zpevněné plochy		MĚŘÍTKO:	1:500
		STUPEŇ:	PDPS
NÁZEV STAVBY: NPK a.s., Pardubická nemocnice, rozšíření parkovací kapacity - Kyjevská, Pardubice		ČÍSLO ZAKÁZKY:	1244-24-PDPS
		ČÍSLO SOUPRAVY:	ČÍSLO VÝKRESU:
NÁZEV VÝKRESU: Katastrální situační výkres		C.2.1	