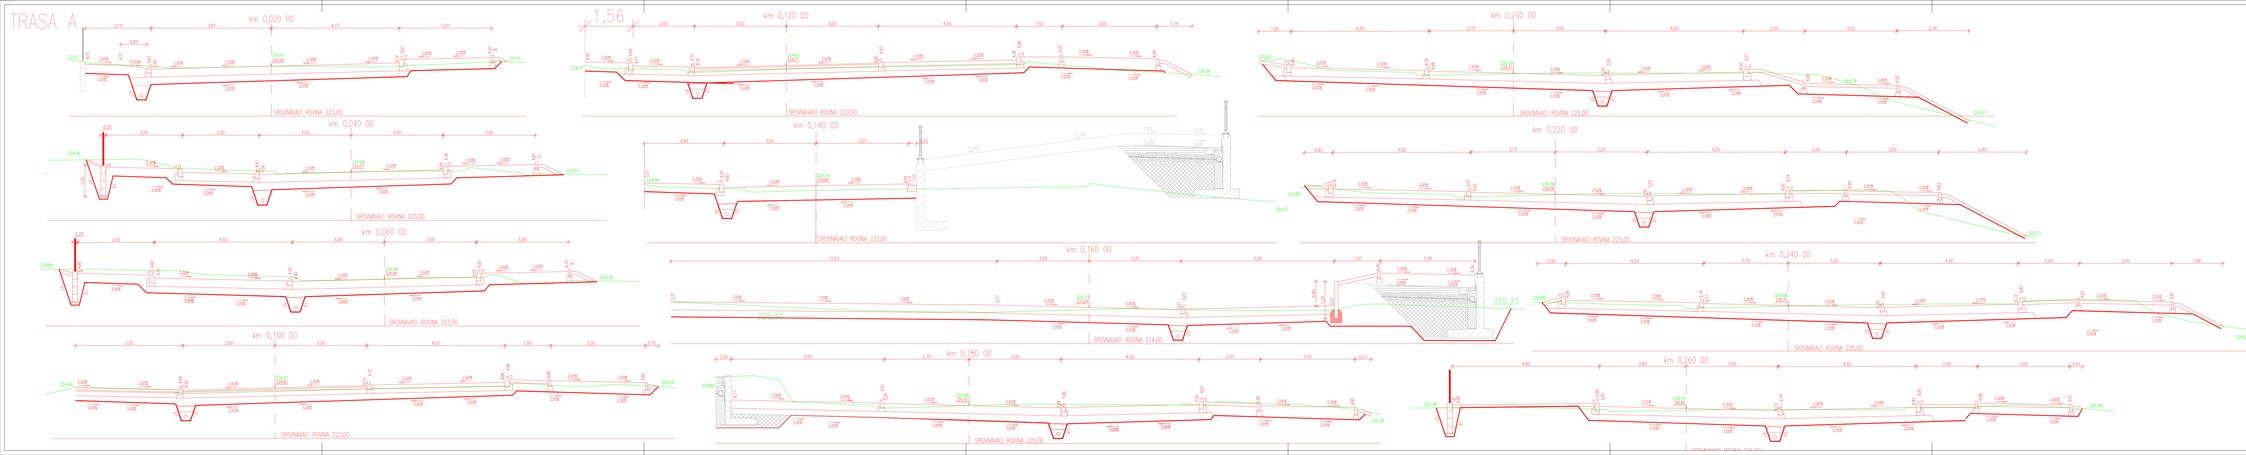

PDPS

00	30.06.2021		revize vstupat
číslo	podpis	jméno	datum

VECTURA Pardubice, s.r.o.
nám. Jana Pernera 2, 530 02 Pardubice

www.vecturapardubice.cz
email: info@vecturapardubice.cz

ZODPOVĚDNÝ PROJEKTANT: Ing. Ondřej Kvačok	VYPRACOVAL: Ing. Aleš Slovák	KONTROLOVAL: Ing. Ondřej Kvačok	
INVESTOR: Pardubický kraj, Komenského nám. 125, 532 11 Pardubice		DATUM:	07/2020
OBJ./ Pardubice:	OBEC: Pardubice	FORMÁT:	1050x297
SOUBOR STUPEŇ:	SO 101 - Komunikace a zpevněné plochy	MĚŘÍTKO:	1:50
		STUPEŇ:	PDPS
NÁZEV STAVBY:	VPK u.n., Pardubická nemocnice, rozšíření parkovací kapacity - Kyjevská, Pardubice	ČÍSLO ZAKÁZKY:	1244-24-PDPS
		ČÍSLO SOUPISU:	ČÍSLO VÝKRESU: D.1.6
NÁZEV VÝKRESU:	Charakteristické příčné řezy		