



UL. KYJEVSKÁ

UL. K VINICI

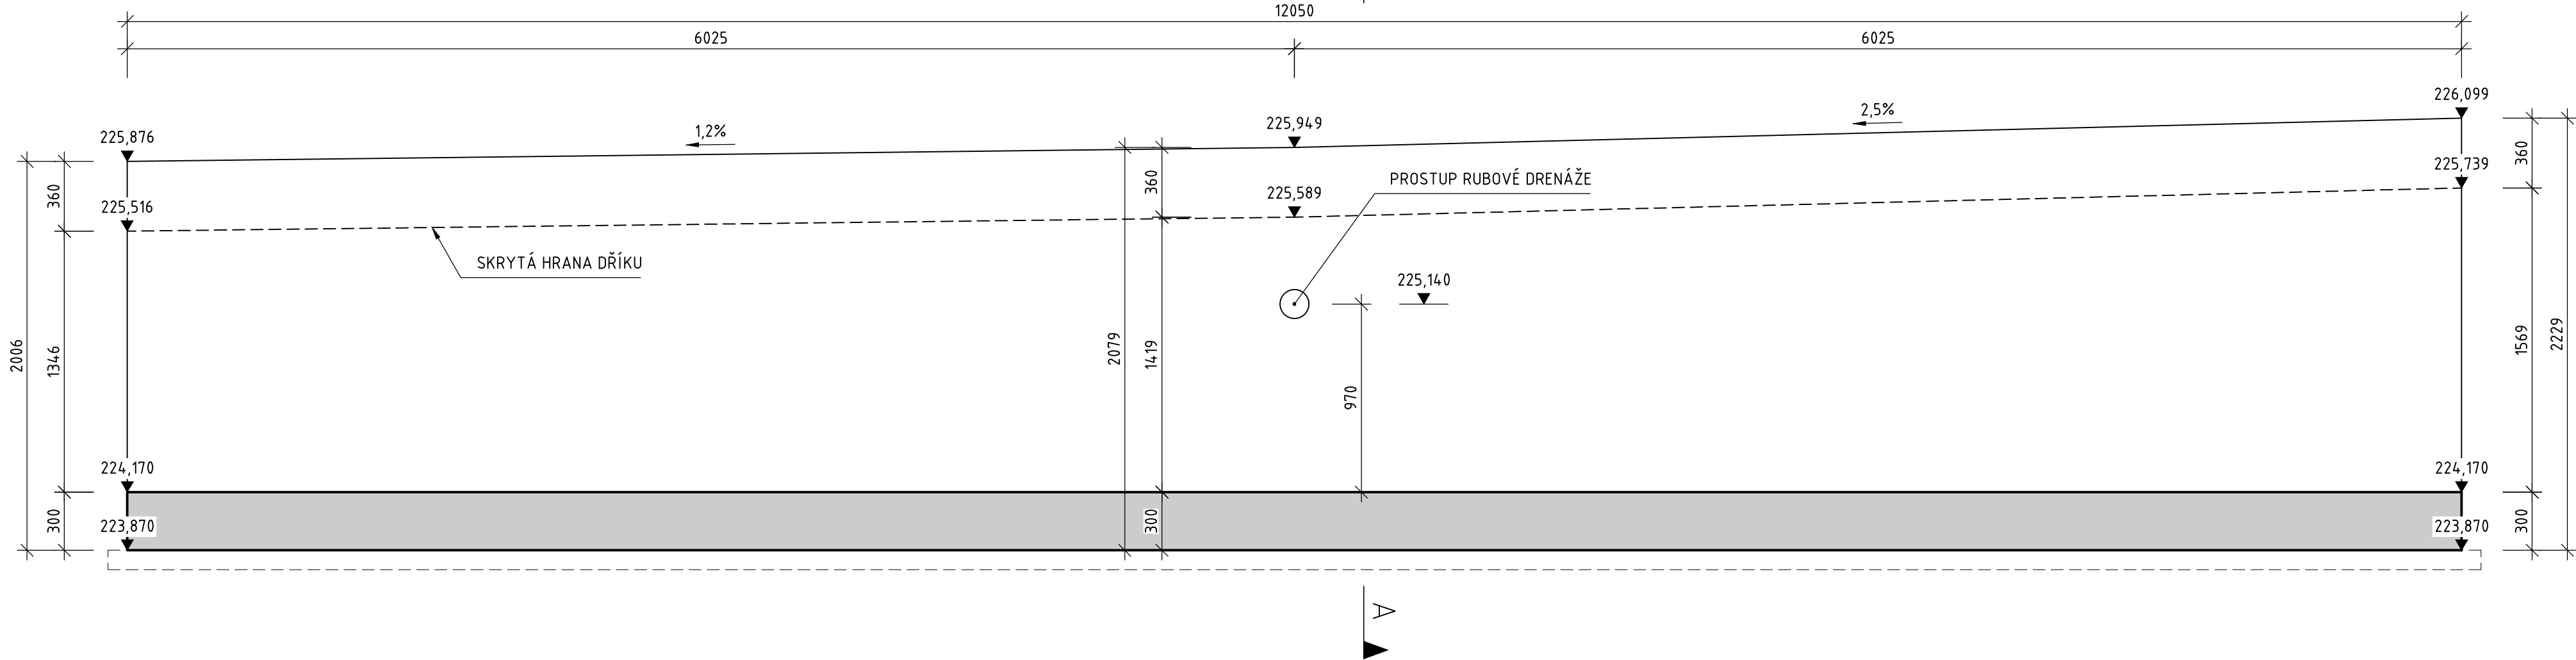


## Půdorys

1:50

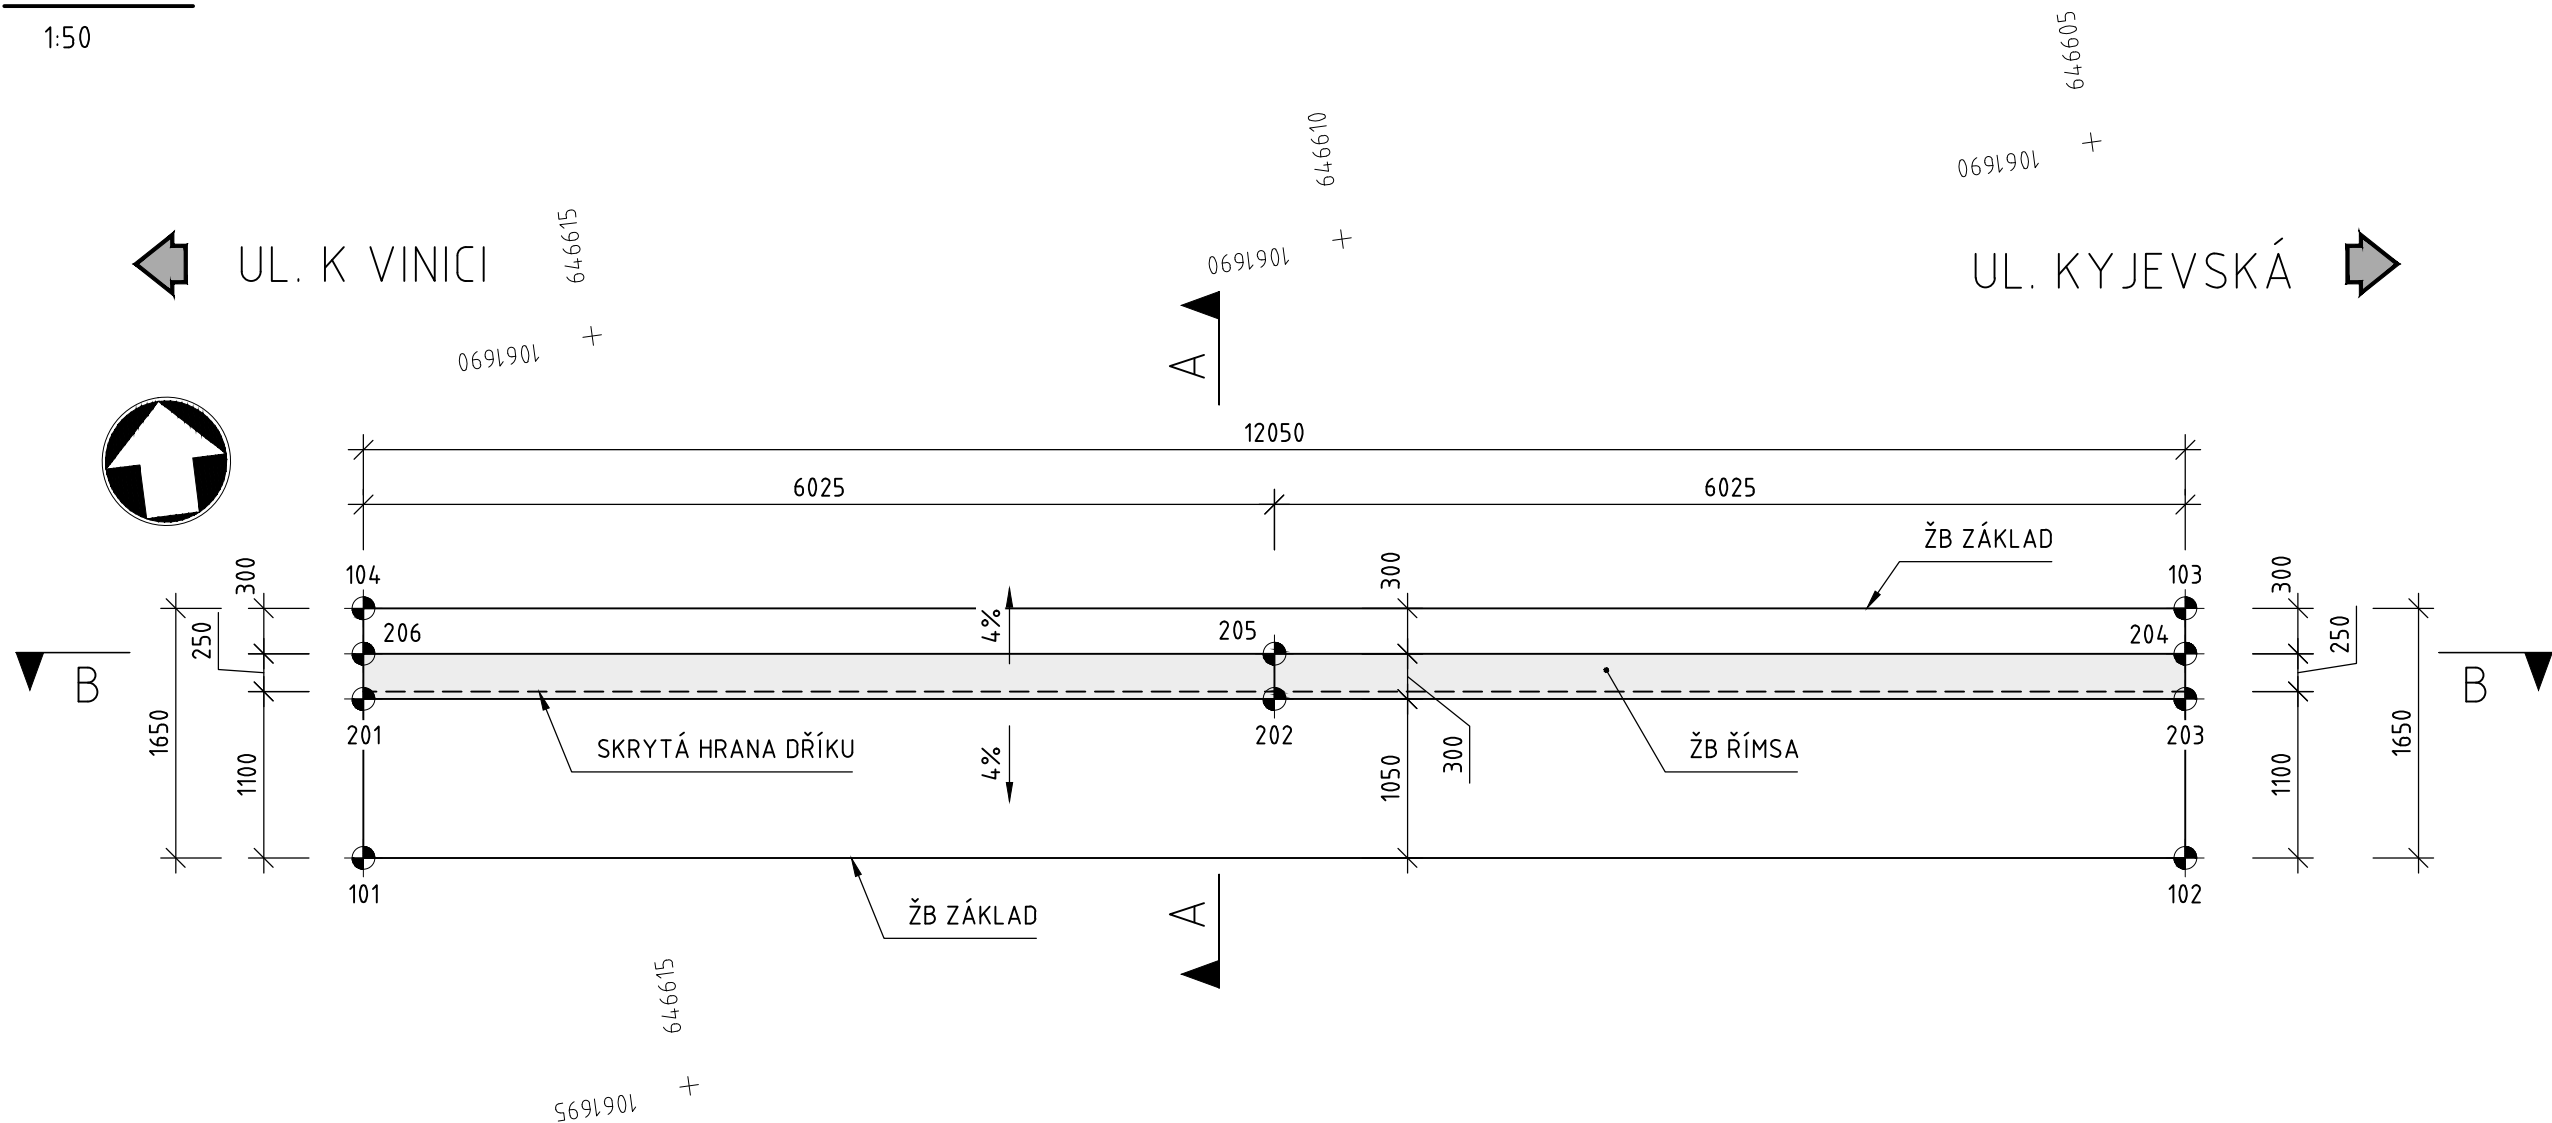

## Souřadnice hl. vytyčovacích bodů

bod	+Y	+X	Poznámka
101	646616,943	1061693,229	Hrana základu
102	646604,993	1061694,773	Hrana základu
103	646604,781	1061693,136	Hrana základu
104	646616,732	1061691,592	Hrana základu
201	646616,808	1061692,187	Hrana římsy
202	646610,833	1061692,959	Hrana římsy
203	646604,858	1061693,731	Hrana římsy
204	646604,820	1061693,434	Hrana římsy
205	646610,795	1061692,662	Hrana římsy
206	646616,770	1061691,890	Hrana římsy

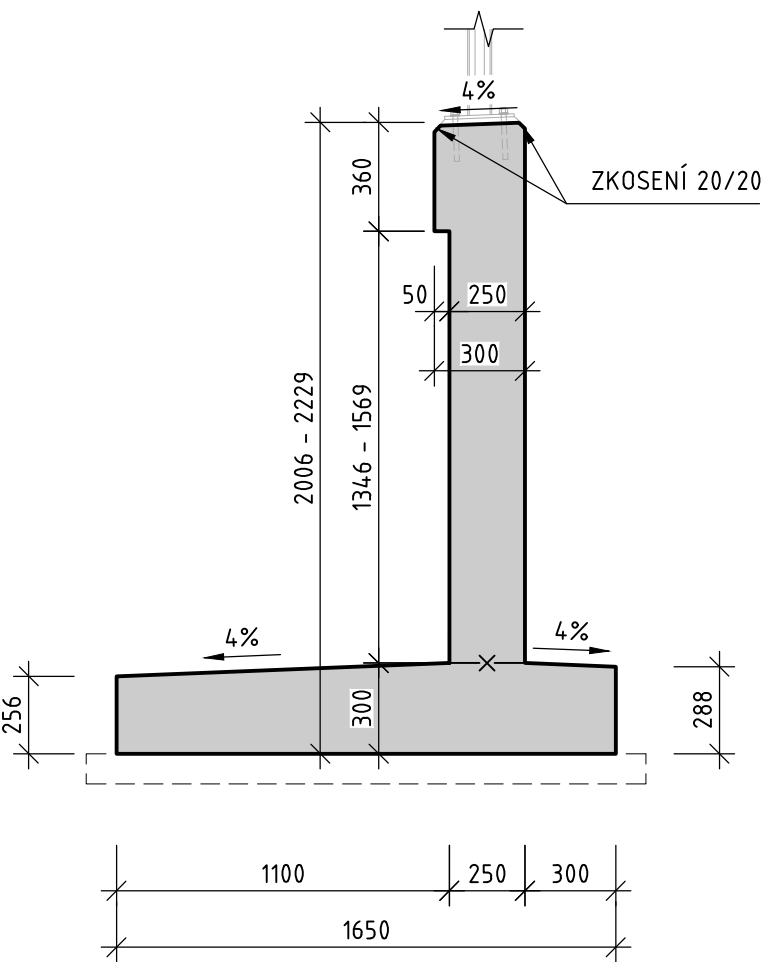

## POZNÁMKY:

- VŠECHNY KÓTY JSOU V MM, POKUD NEJÍ UVEDENO JINAK.
- VŠECHNY VÝŠKY JSOU V M, POKUD NEJÍ UVEDENO JINAK.
- PŘED ZAHÁJENÍM STAVBY BUDOU INŽENÝRSKÉ SÍTĚ V OBLASTI VYTYČENY, OZNAČENY, PŘÍPADNĚ VHODNÝM ZPŮSOBEM OCHRÁNĚNY TAK, ABY NEDOŠLO K JEJICH POŠKOZENÍ. PŘI PRÁCI S IS, RESP. V JEJICH OCHRANNÝCH PÁSMECH BUDE POSTUPOVÁNO DLE POŽADAVKŮ JEJICH SPRÁVCE.
- DETAILY BUDOU PROVEDENY DLE VZOROVÝCH LISTŮ STAVEB POZEMNÍCH KOMUNIKAC NEJÍ-LI SPECIFIKOVÁNO JINAK.
- VŠECHNY POHLEDOVÉ HRANY BUDOU ZKOSENY 20/20 MM, POKUD NEJÍ UVEDENO JINAK.
- POLOHY PRACOVNÍCH SPAR BUDOU URČENY DLE ZVYKLOSTÍ ZHOTOVITELE. TAKTO URČENÉ POLOHY PRACOVNÍCH SPAR BUDOU SCHVÁLENY PROJEKTANTEM STAVEBNÍHO OBJEKTU A TDI.
- VÝZTUŽ PROCHÁZEJÍCÍ PRACOVNÍ NEBO SMRŠŤOVACÍ SPÁROU BUDE OŠETŘENA EPOXIDOVÝM NÁTĚREM V MIN. DÉLCE 50 MM OD PRACOVNÍ SPÁRY NA OBĚ STRANY.
- MINIMÁLNÍ POŽADOVANÁ ÚNOSNOST ZÁKLADOVÉ SPÁRY JE 200 KPA.
- PŘESNOSTI VYTYČENÍ A ODCHYLKY DLE ČSN 73 0420-2.

## MATERIÁLY:

- BETON
  - KONSTRUKČNÍ BETON - DŘÍK C30/37 - XF4, XD3, XC4 - CL 0,40
  - KONSTRUKČNÍ BETON - ZÁKLADY C30/37 - XF2, XD1, XC2 - CL 0,40
  - PODKLADNÍ A VÝPLŇOVÝ BETON C12/15N - X0
- BETONÁŘSKÁ VÝZTUŽ
  - B500B

D



PDPS

VECTURA Pardubice, s.r.o. 17. listopadu 233, Pardubice, 530 02				www.vecturapardubice.cz email: info@vecturapardubice.cz	
ZODPOVĚDNÝ PROJEKTANT: Ing. Radek Vašítko, Ph.D.	VYPRACOVAL: Ing. František Köhler	KONTROLOVAL: Ing. Radek Vašítko, Ph.D.		DATUM: 01/2025	
INVESTOR: Pardubický kraj	OBEC: Pardubice	FORMÁT: A4 (210x297)		MĚŘITKO: -	
KRAJ: Pardubický		STAVEBNÍ OBJEKT: SO 203 - OPĚRNÁ ZEĎ U TEPLUVODU		STUPEŇ: PDPS	
NÁZEV STAVBY: NPK a.s., Pardubická nemocnice, rozšíření parkovací kapacity Kyjevská, Pardubice		ČÍSLO SOUPRAVY:		ČÍSLO VÝKRESU:	
NÁZEV VÝKRESU: Výkres tvaru				D.2.2.2	