


## OVLÁDACÍ SKŘÍŇ

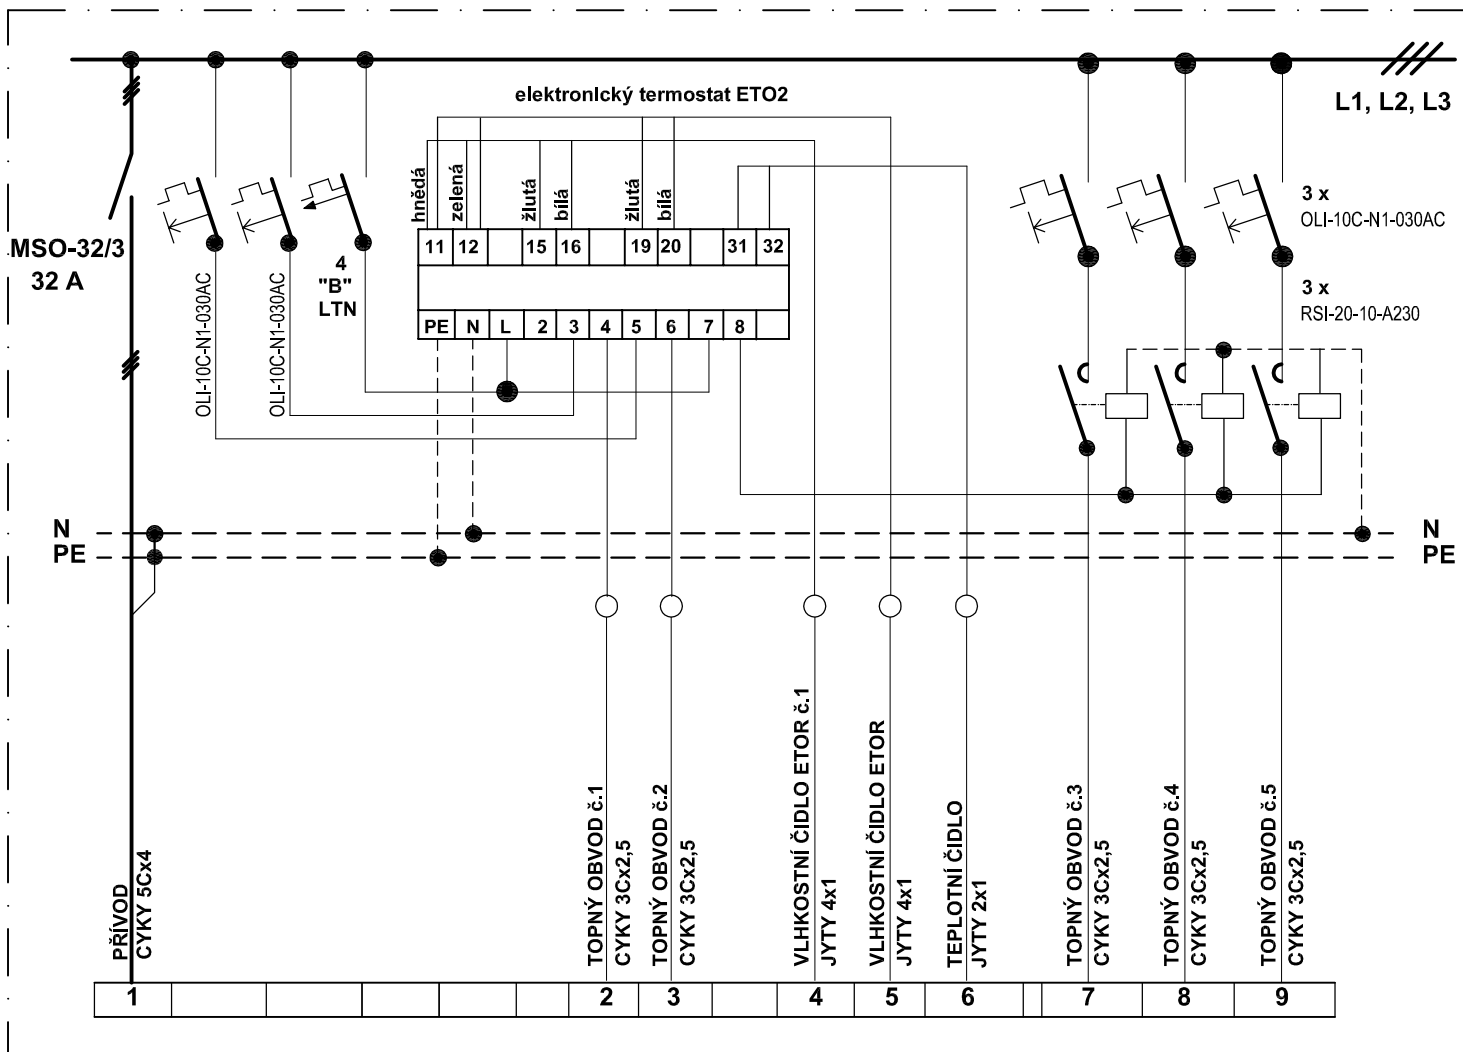

## PLASTOVÝ ROZVADĚČ PRO 28 MODULŮ

**TYP RZG-N-2T28 / výrobce OEZ /**

**KRYTÍ: IP40/20**

## NA POVRCH, S PRŮHLEDNÝMI DVEŘMI

## MONTÁŽ PŘÍSTROJŮ PROVÉST DLE ZVYKLOSTÍ VÝROBCE

## PROUDOVÉ OBVODY OZNAČIT POPISNÝMI ŠTÍTKY

## ELEKTRICKÁ SÍŤ:

**TN-C-S,3 NPE; ~ 50Hz; 230/400V**

## OCHRANA PŘED ÚRAZEM EL. PROUDEM:

## AUTOMATICKÝM ODPOJENÍM OD ZDROJE



vypracoval

Josef Novotný

zak. č.

ověřil

Ing. V. Hromek

stupeň

DPS

stavebník

Pardubický kraj, Komenského náměstí 125  
530 02 Pardubice - Staré Město

datum

10.2021

stavba

**Realizace úspor energie - SŠ zahradnická a technická Litomyšl, historická budova A**  
T.G.Masaryka 659, 570 13 Litomyšl

formát

1 x A4

měřítko

obsah

## TEMPEROVÁNÍ OKAPNÍCH SVODŮ

- střecha nad učebnou č.33 + střecha na hlavní budově - ovládací skříň

část

### D.1.4.1

č. výkresu	
------------	--

E 08