




# SCHÉMA POHLEDU

# NOVÝ STAV

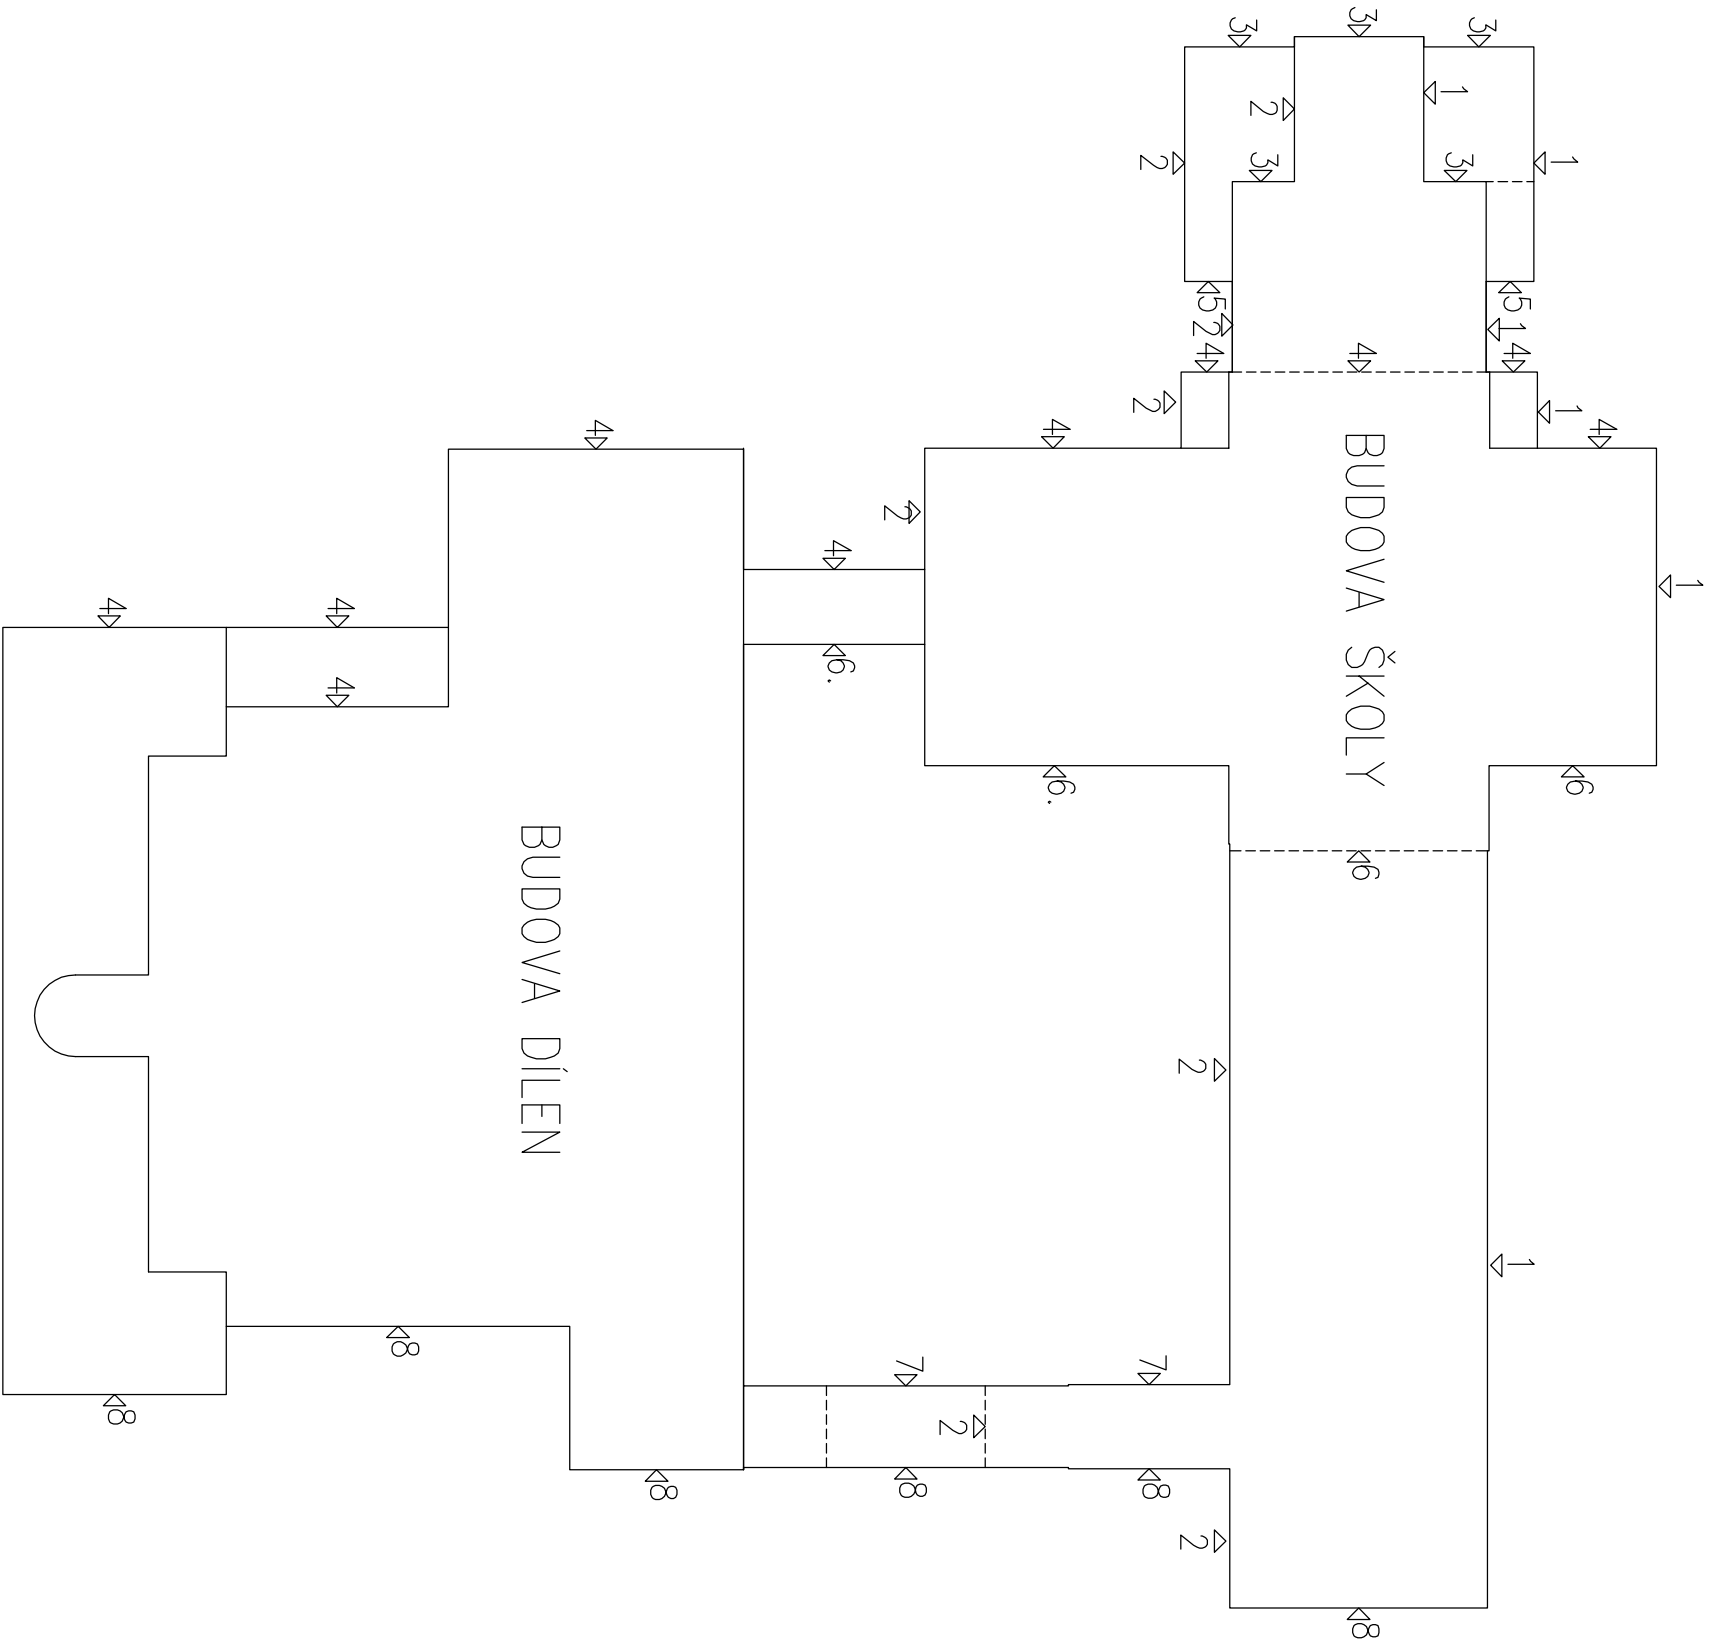

0,000  $\equiv$  STÁV. PODLAHA PŘÍZEMÍ ŠKOLNÍ BUDOVY  $\equiv$  346,70 m.n.m.

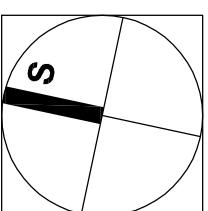

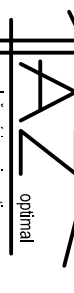 Inženýring a Investing	vypracoval		J. Zdražil, Ing. P. Bogaňaj, Ing. J. Mikvička, Ing. V. Hronek	zak. č.	
	ověřil		Ing. Patrik Bogaňaj	stupeň	DPS
	slávebník		Pardubický kraj, komenského náměstí 125 530 02 Pardubice - Staré Město	datum	10/2021
stavba	Realizace úspor energie - SŠ zahradnická a technická Litomyšl, Historická budova A T. G. Masaryka 659, 570 13 Litomyšl				
obsah	SCHÉMA POHLEDŮ BUDOVY A - NOVÝ STAV				
	část	č. výkresu			
	D1.1b	NS 10			