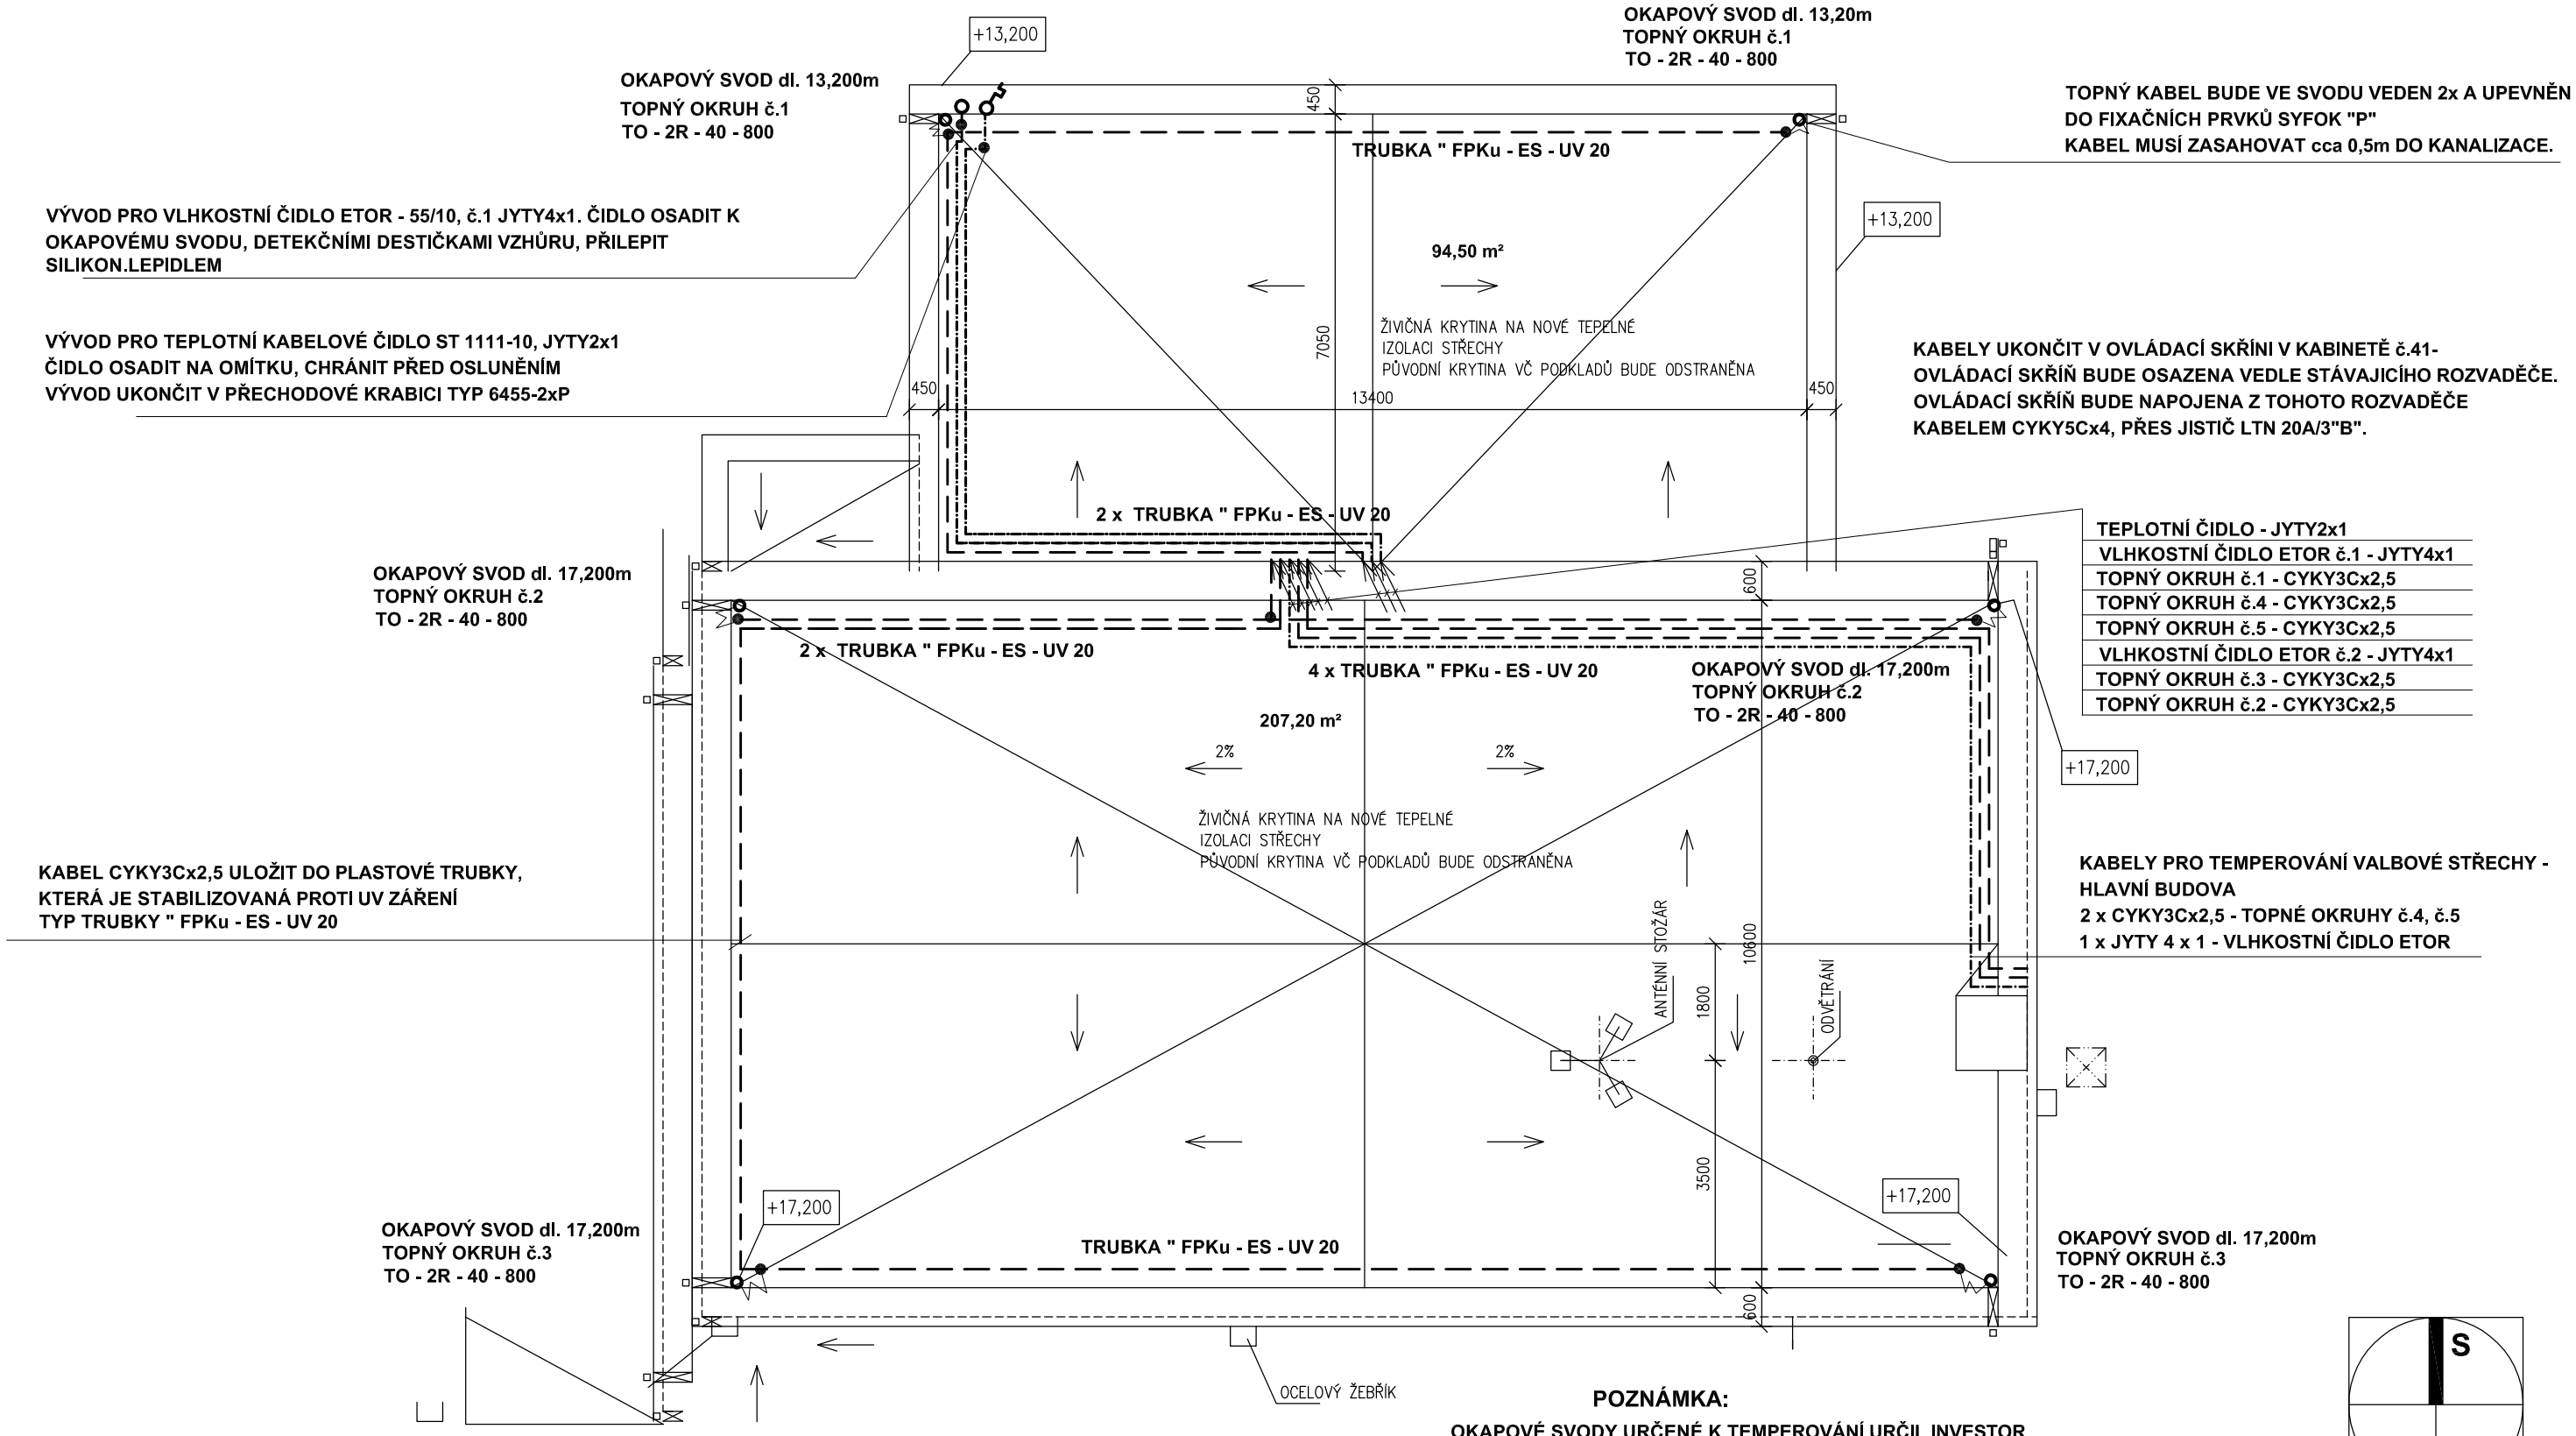

POZNÁMKA:

OKAPOVÉ SVODY URČENÉ K TEMPEROVÁNÍ URČIL INVESTOR.
TEMPEROVÁNÍ SE BUDE POUZE PROVÁDĚT U OKAPOVÝCH SVODŮ.
PŘED OBJEDNÁVKOU TOPNÝCH KABELŮ ZKONTROLOVAT SKUTEČNÉ DÉLKY

S

ELEKTRICKÁ SÍŤ:
TN-C-S 3NPE;
OCHRANA PŘED ÚRAZEM EL. PROUDEM:
OCHRANA AUTOMATICKÝM ODPOJENÍM OD ZDROJE

VNĚJŠÍ VLIVY: AB8

AZ optimal Inženýring a investing	vypracoval	Josef Novotný	zak. č.
	ověřil	Ing. V. Hromek	stupeň DPS
	stavebník	Pardubický kraj, Komenského náměstí 125 530 02 Pardubice - Staré Město	datum 10.2021
stavba **Realizace úspor energie - SŠ zahradnická a technická Litomyšl, historická budova A** T.G.Masaryka 659, 570 13 Litomyšl			formát 2 x A4
			měřítko 1:100
obsah TEMPEROVÁNÍ OKAPNÍCH SVODŮ - střecha nad učebnou č.33			část D.1.4.1 / č. výkresu **E 05**