


PŮDORYS SUTERÉNU II
NOVÝ STAV

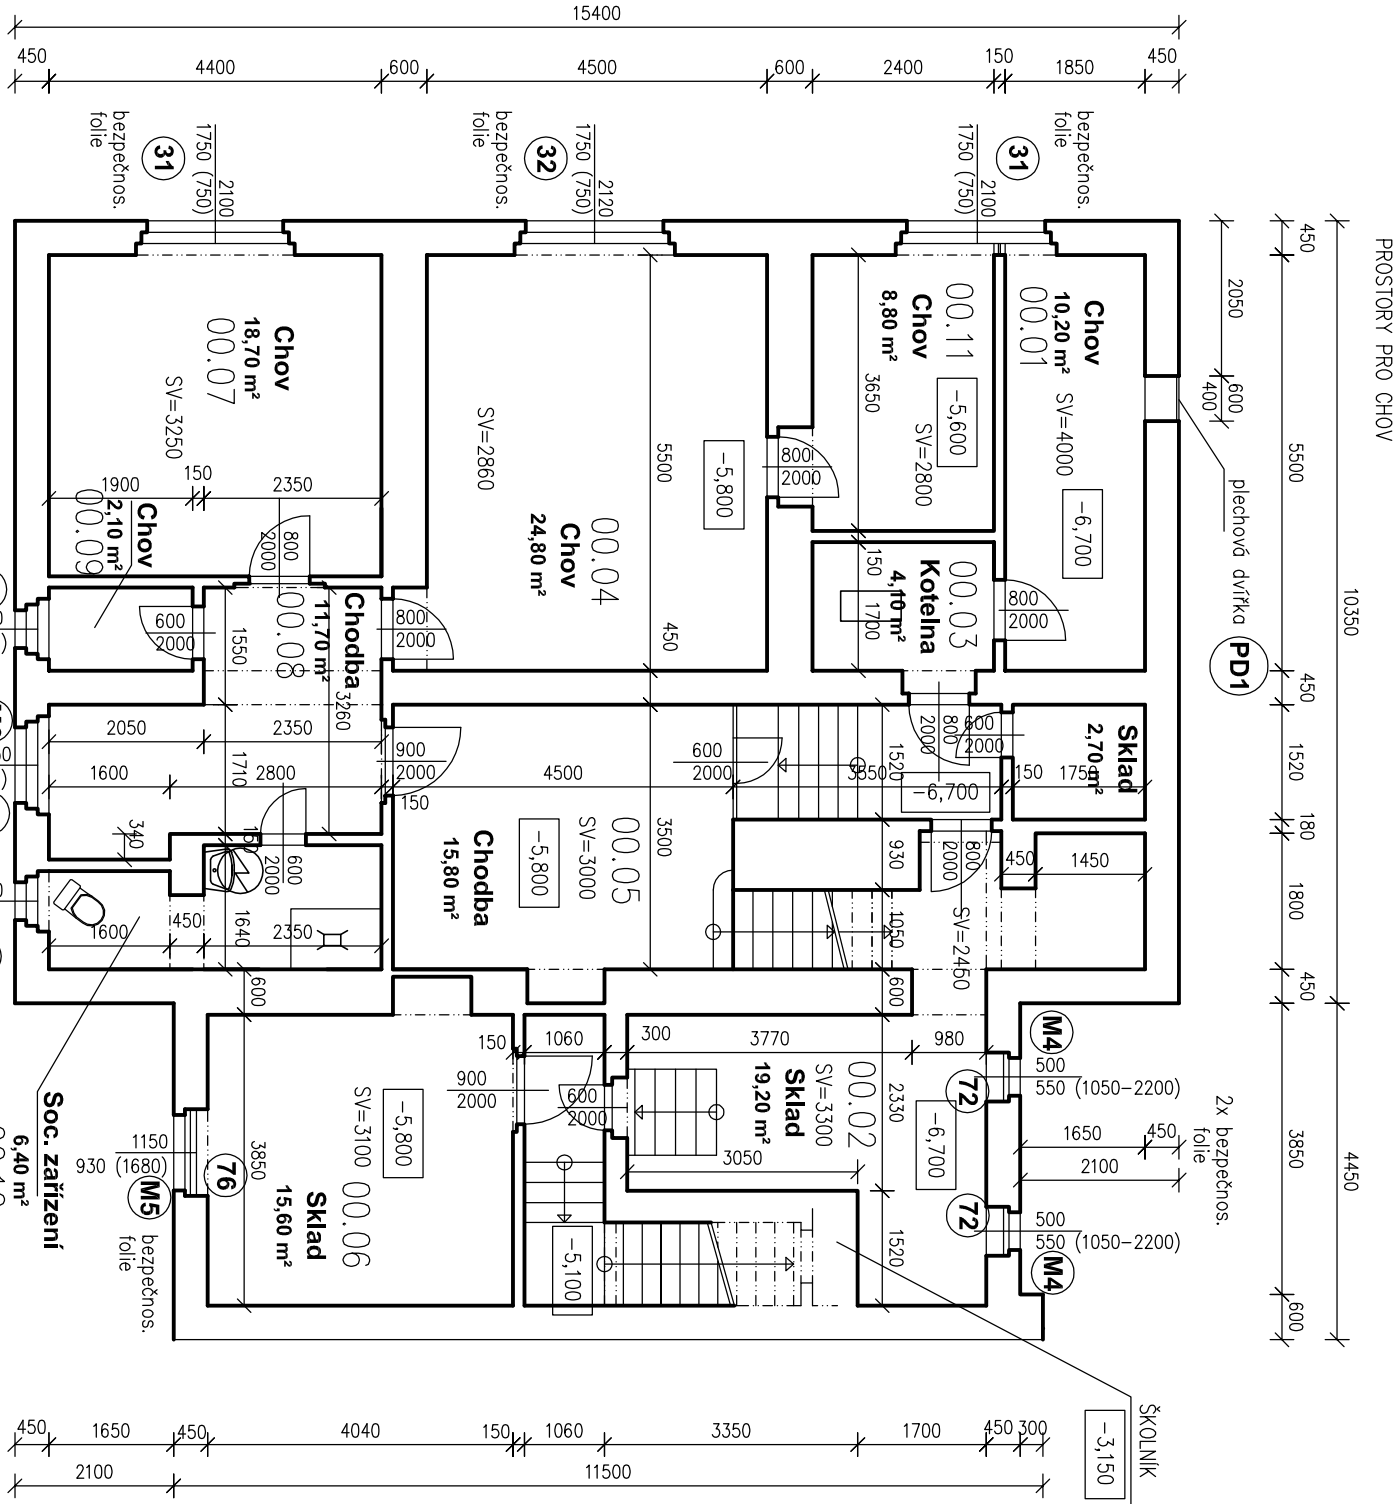

1

2

