



SCHÉMA POHLEDU

STÁVAJÍCÍ STAV, BOURÁNÍ

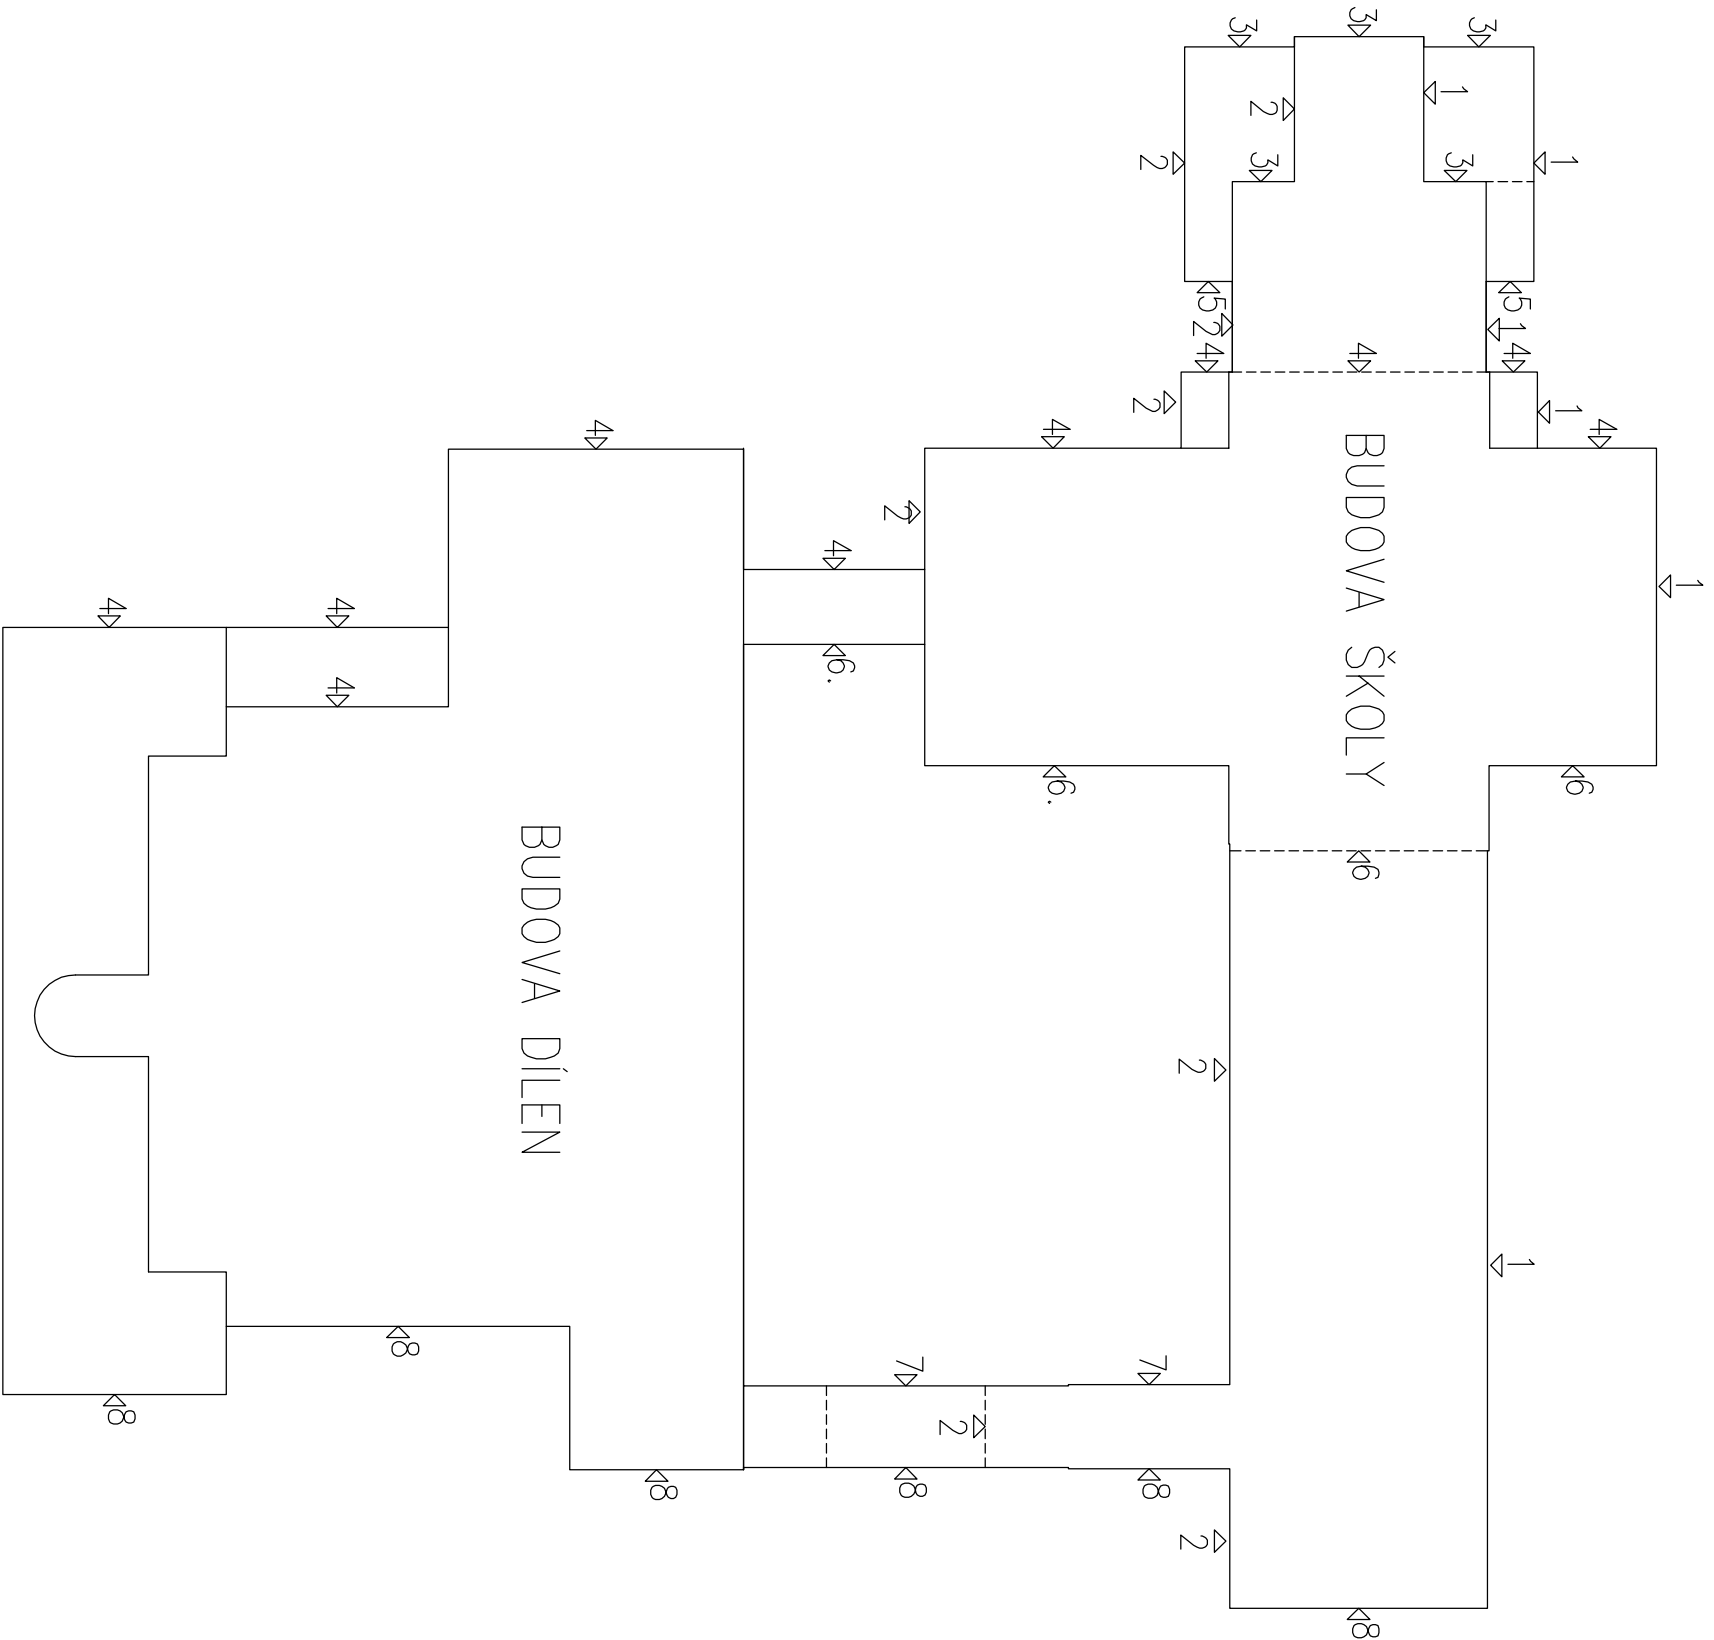

0,000 \equiv STÁV. PODLAHA PŘÍZEMÍ ŠKOLNÍ BUDOVY \equiv 346,70 m.n.m.

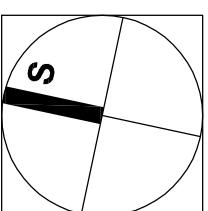

<div><div></div><div>AZoptimal Inženýring a Investing</div></div>					
stavba	vypracoval J. Zdrzářl, Ing. P. Bogušaj, Ing. J. Mkrvička, Ing. V. Hronek				
	ověřil Ing. Pařík Bogušaj				
Realizace úspor energie - SŠ zahradnická a technická budova A T. G. Masanýka 659, 570 13 Litomyšl	stavebník Pardubický kraj, komenského náměstí 125 530 02 Pardubice - Staré Město				
	formát	zač. č.			
	měřitko	stupeň DPS			
obsah	datum	10/2021			
SCHÉMA POHLEDŮ BUDOVY A - STÁVAJÍCÍ STAV, BOURÁNÍ	část	č. výkresu			
	D1.1b	SS 09			