




1.NP

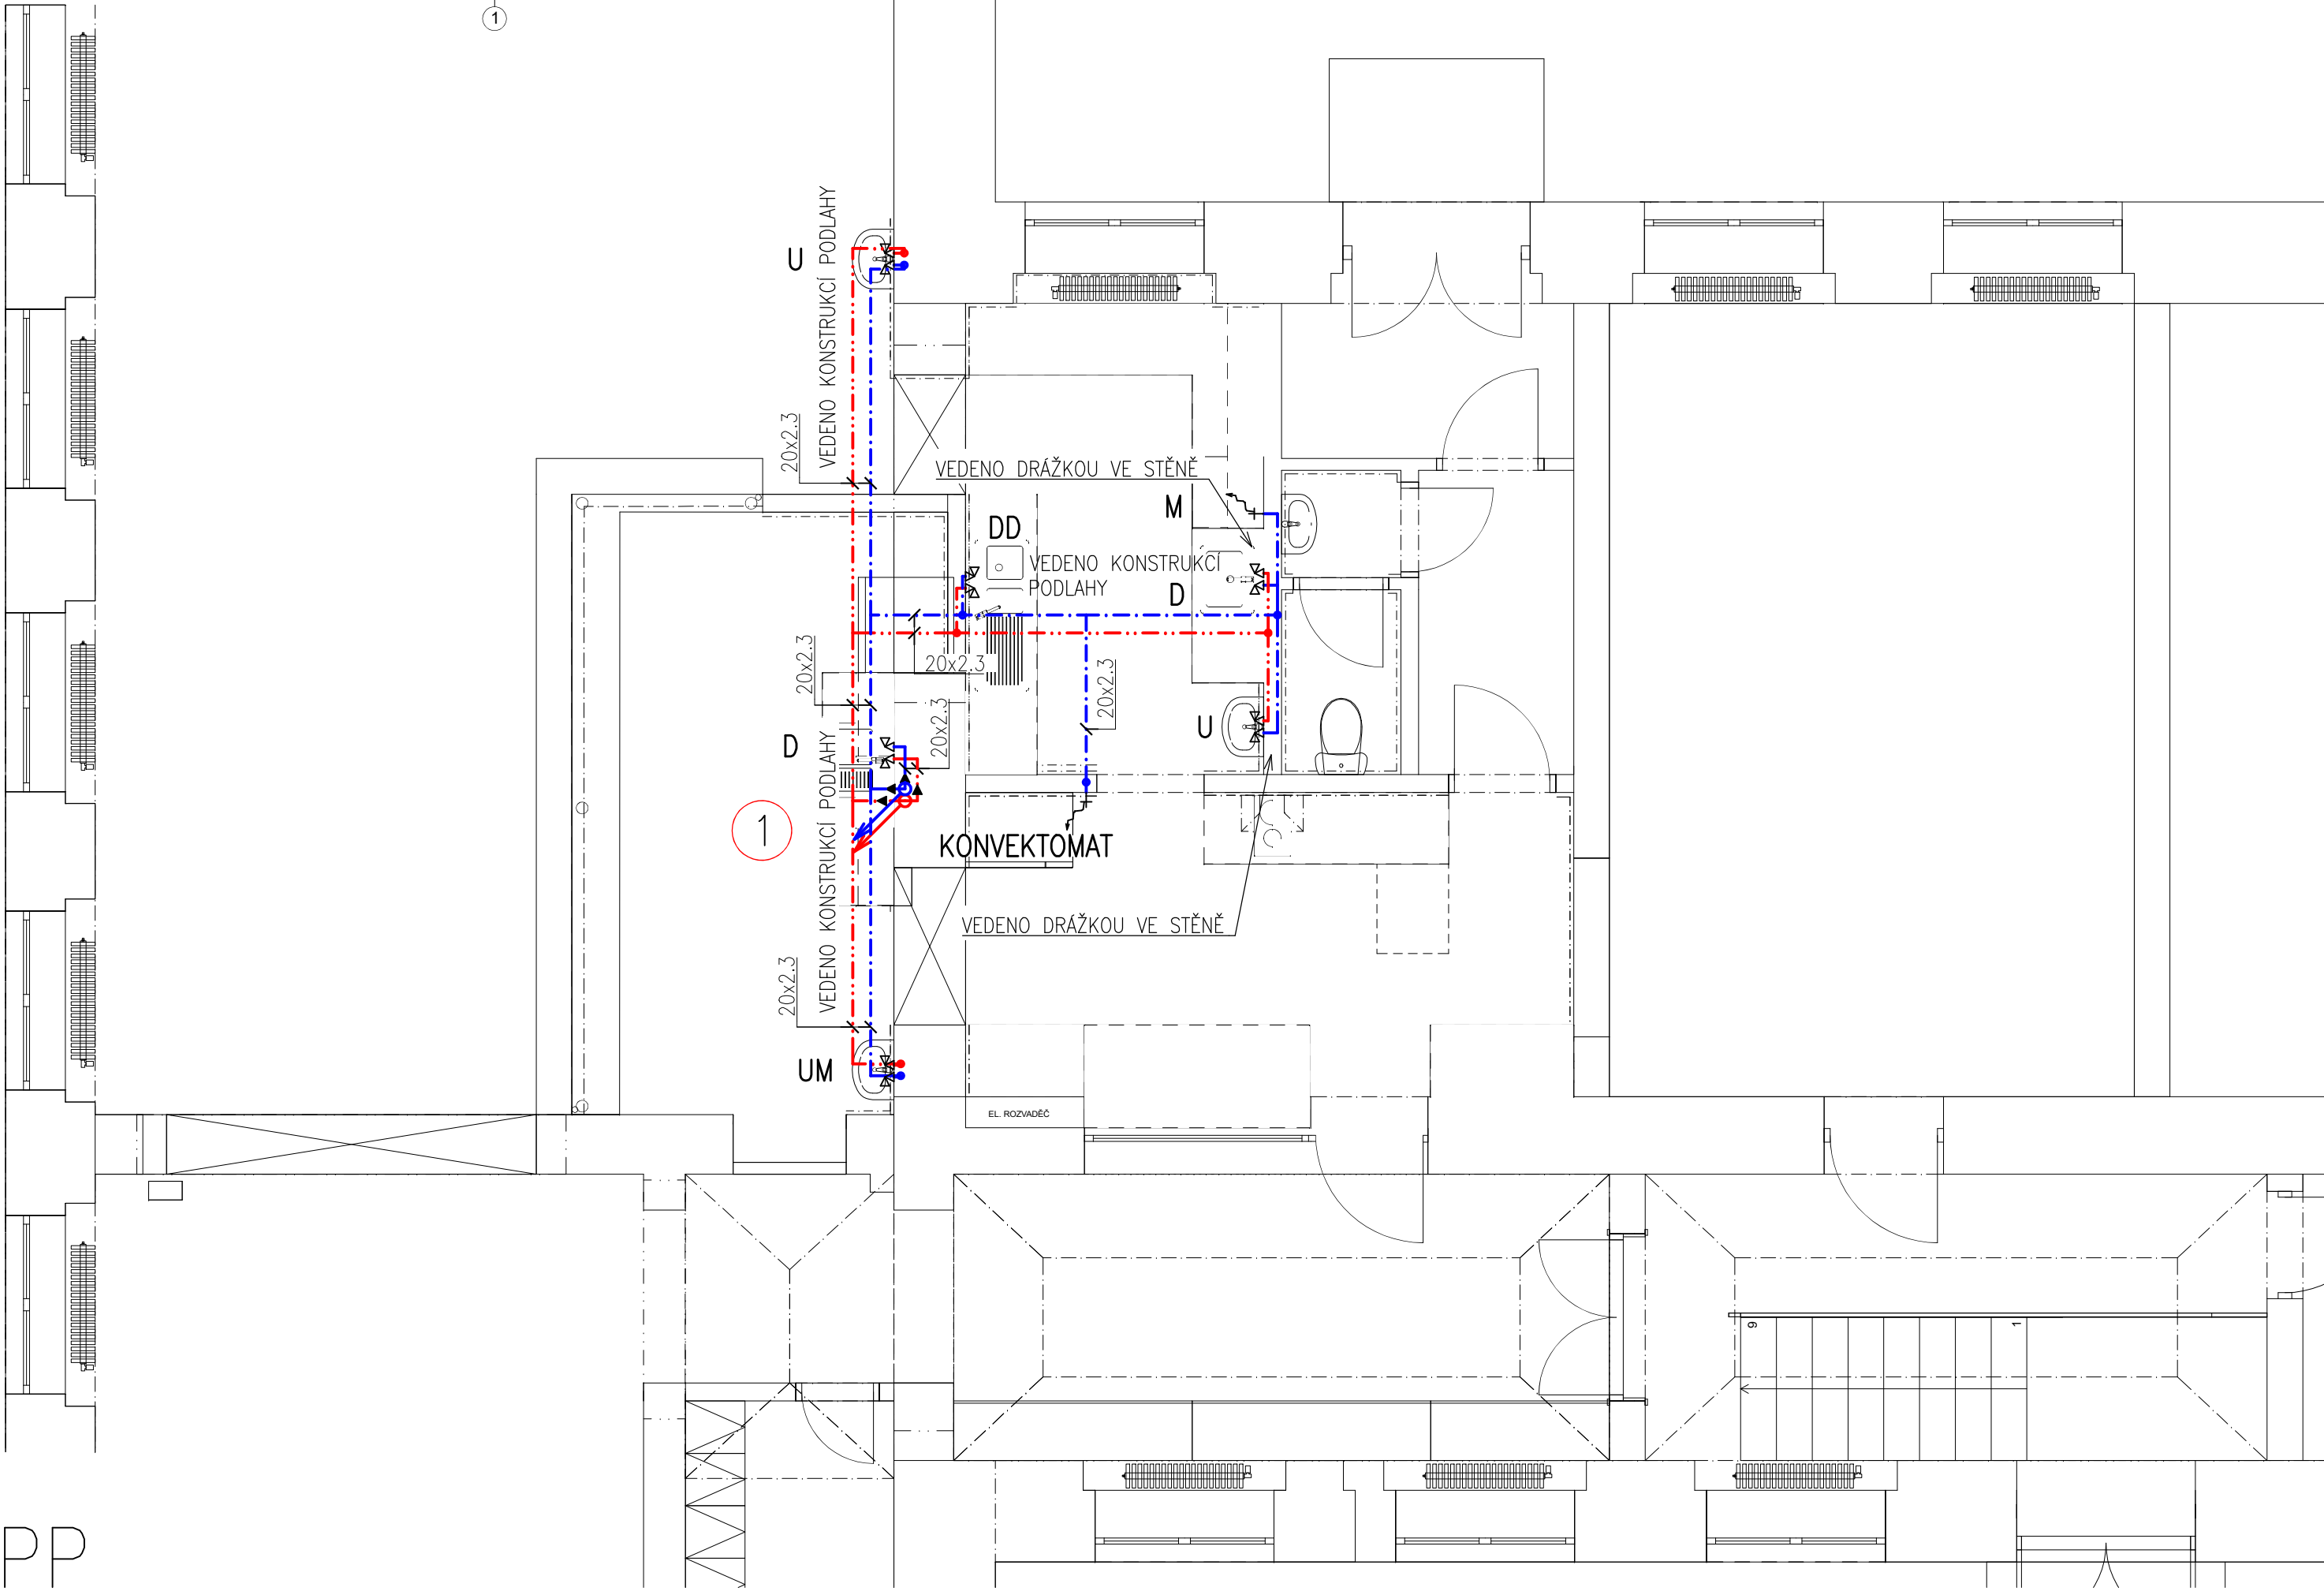

1.PP

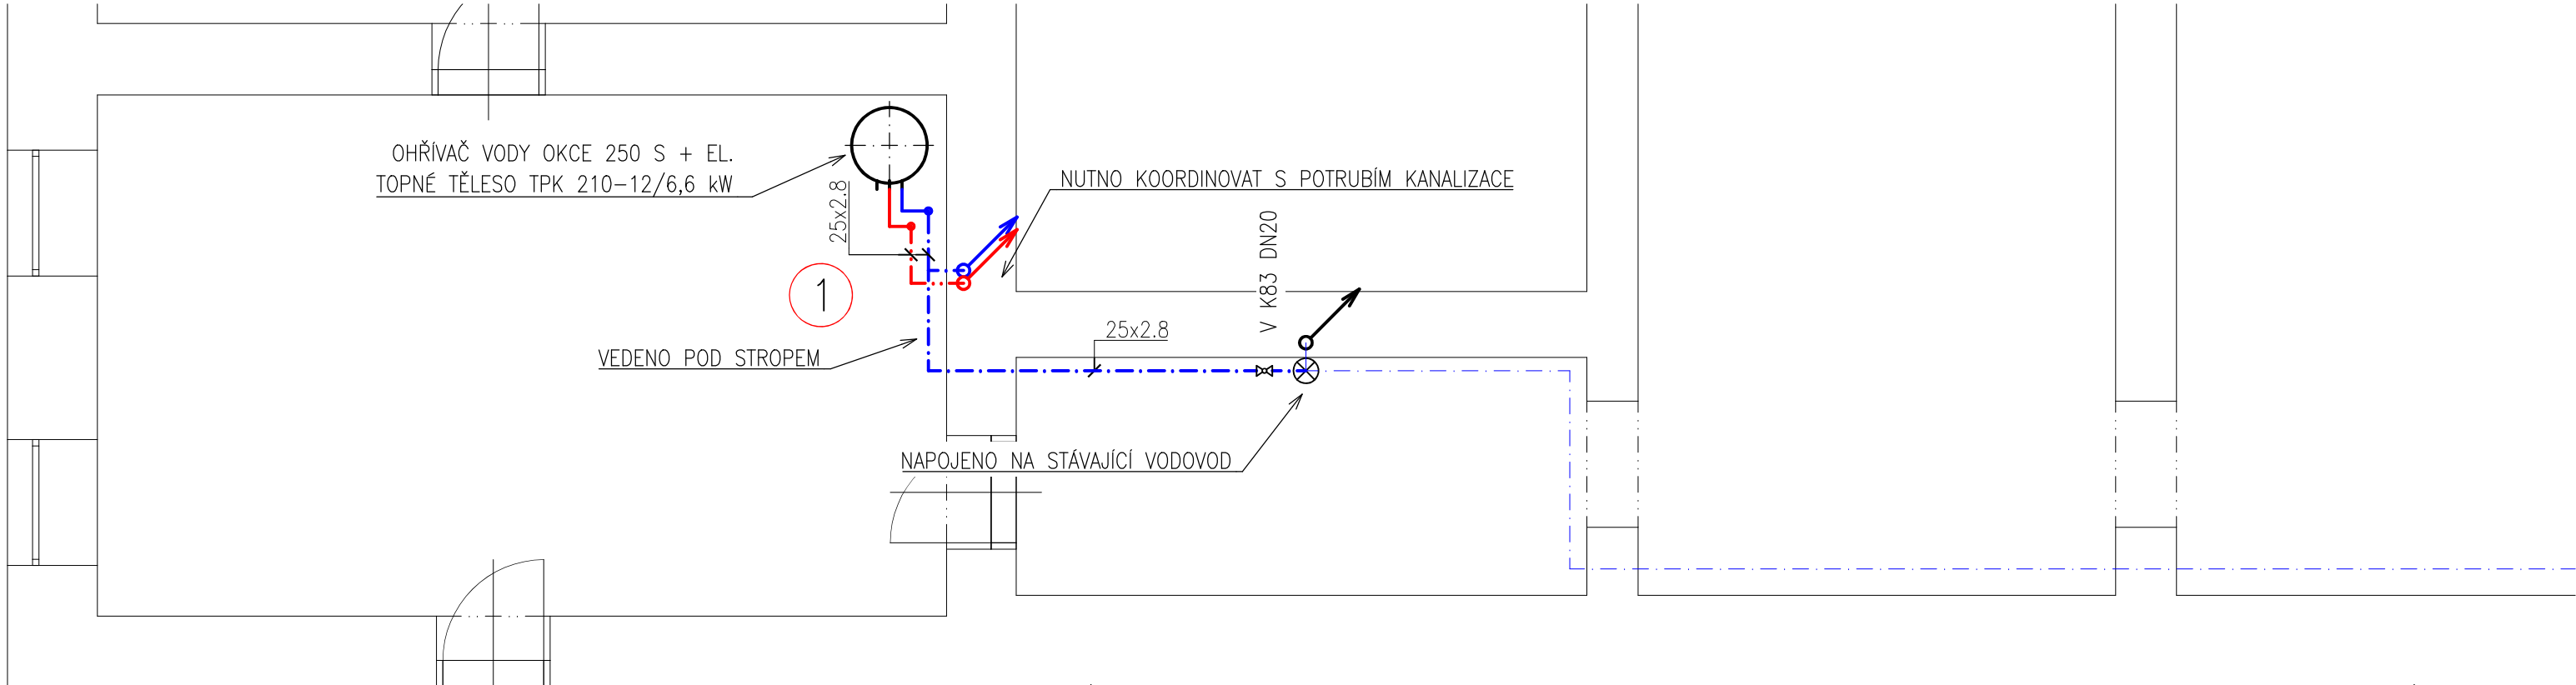

POJISTNÁ SESTAVA OHŘÍVAČE M1:20

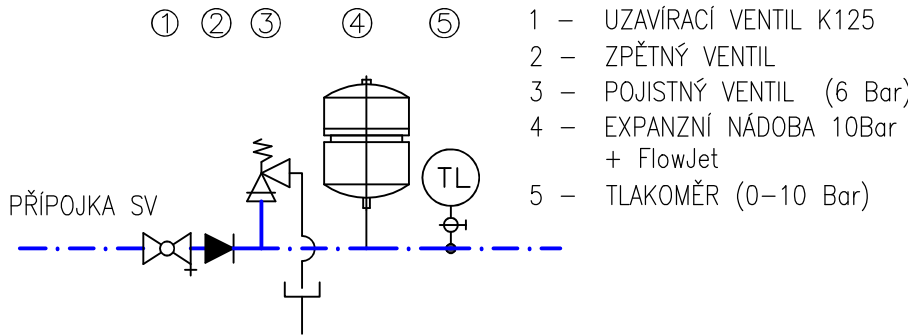

LEGENDA



POZNÁMKA

- VNITŘNÍ ROZVOD VODOVODNÍHO POTRUBÍ BUDE PROVEDEN ZE SYSTÉMU PP–RCT S4/SDR 9 PN22
- POTRUBÍ ZNAČENO VNĚJŠÍM PRŮMĚREM x TLOUŠTKOU STĚNY
- JE TŘEBA DODRŽET KOMPLETNÍ SYSTÉM JEDNOHO VÝROBCE
- STOJÁNKOVÉ BATERIE BUDOU PŘIPOJENY NA VNITŘNÍ VODOVOD POMOCÍ ROHOVÝCH VENTILŮ
- VÝTOKOVÉ HADICOVÉ ARMATURY BUDOU OPATŘENY OCHRANOU PROTI ZPĚTNÉMU PRŮTOKU VODY
- PŘED OHŘÍVAČEM TV MUSÍ BÝT NA PŘÍVODNÍM POTRUBÍ INSTALOVÁNA SESTAVA UZAVÍRACÍCH, ZABEZPEČOVACÍCH, POJISTNÝCH ARMATUR A EXPANZNÍ NÁDOBA
- ODPAD POJISTNÝCH VENTILŮ BUDE NAPOJEN NA KANALIZAČNÍ POTRUBÍ POMOCÍ PŘERUŠOVACÍHO TRYCHTYŘE
- ZÁVITOVÉ ARMATURY JSOU ZNAČENY JMENOVITOU SVĚTLOSTÍ DN/ID
- PŘEDMĚTEM PD NEJSOU STATICKÉ POSUDKY KONSTRUKCÍ

UPOZORNĚNÍ

- PO DOKONČENÍ MONTÁŽE VNITŘNÍHO VODOVODU MUSÍ BÝT PROVEDENA VIZUÁLNÍ KONTROLA, PROPLACH, TLAKOVÁ ZKOUŠKA A DEZINFEKCE POTRUBÍ DLE ČSN 75 5409 A ČSN EN 806–4, VČETNĚ PROTOKOLŮ O PROVEDENÝCH ZKOUŠKÁCH

Zodpovědný projektant :		
Vyracoval : Bc. Martin Choutka		
Kreslil : Bc. Martin Choutka		
Investor : Gymnázium Polička Nábřeží Svobody 306, Polička 572 01, IČ: 620 321 78		
Akce : Rekonstrukce školní jídelny – výdejny – Gymnázium Polička	Č. ZAKÁZKY	
	FORMÁT	610x420
	DATUM	08/2025
	STUPEŇ	DSP
VNITŘNÍ VODOVOD 1.PP + 1.NP		Č. VÝKRESU D.2.2.2–03