



PŮDORYS 1NP - TRASA NAPOJENÍ DATOVÝCH ROZVODŮ - 6x UTP / v liště 20x40

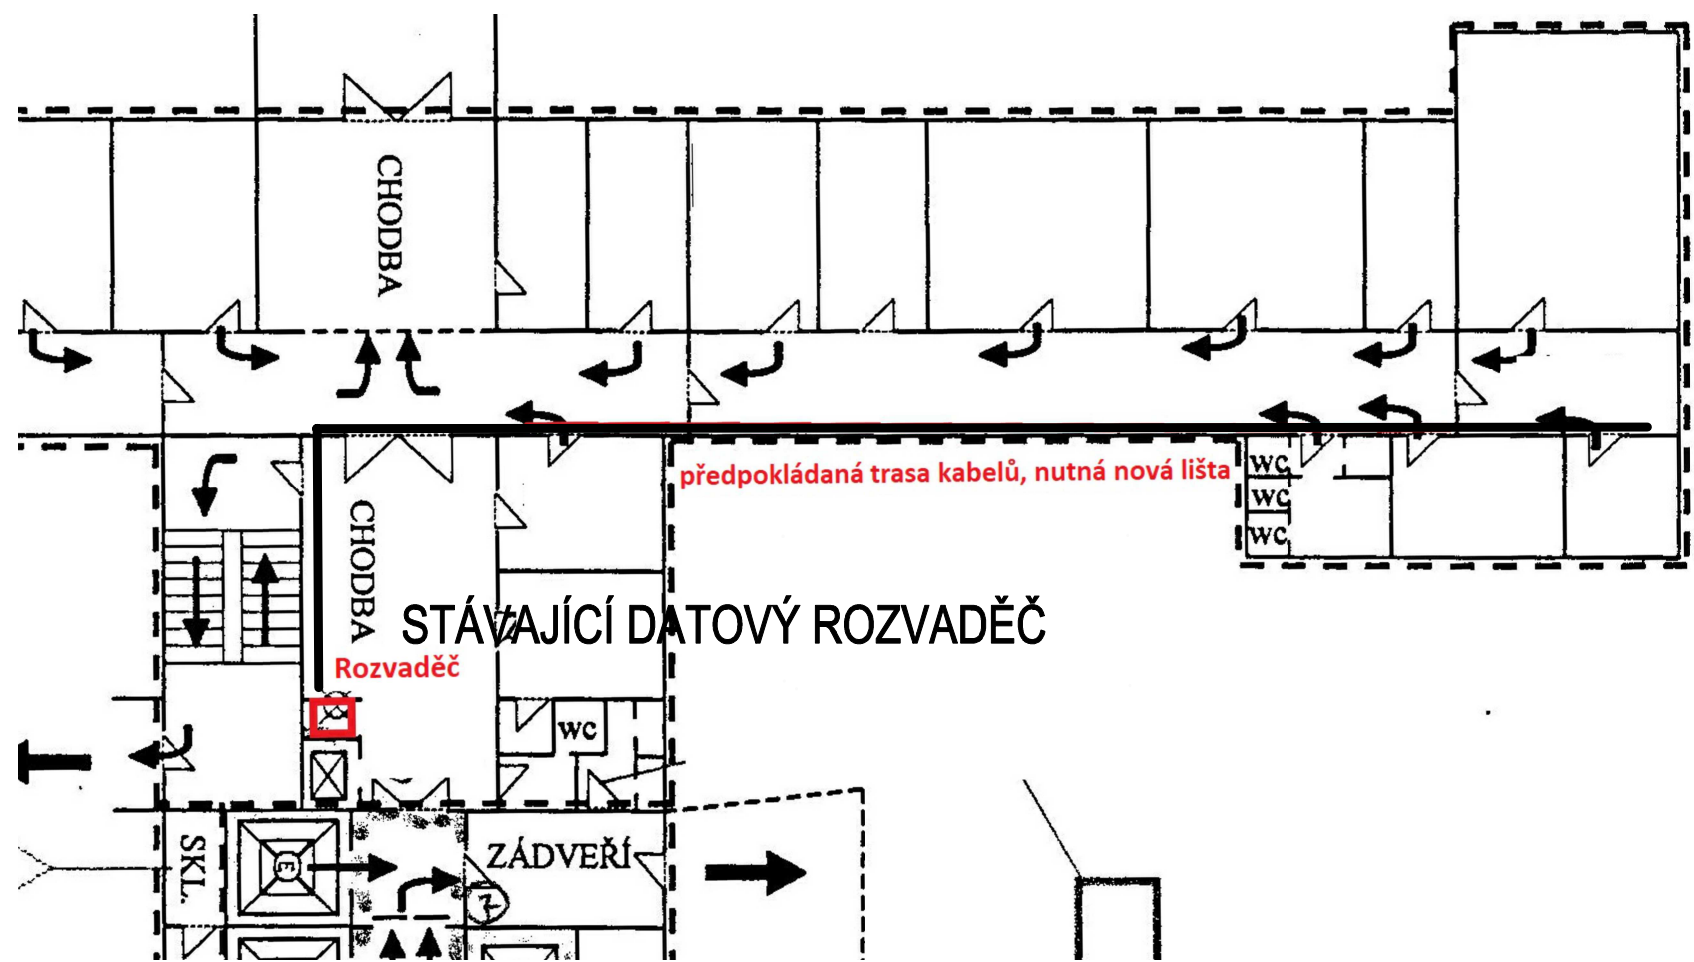

PŮDORYS 1PP - TRASA NAPOJENÍ ROZVADĚČE RSF

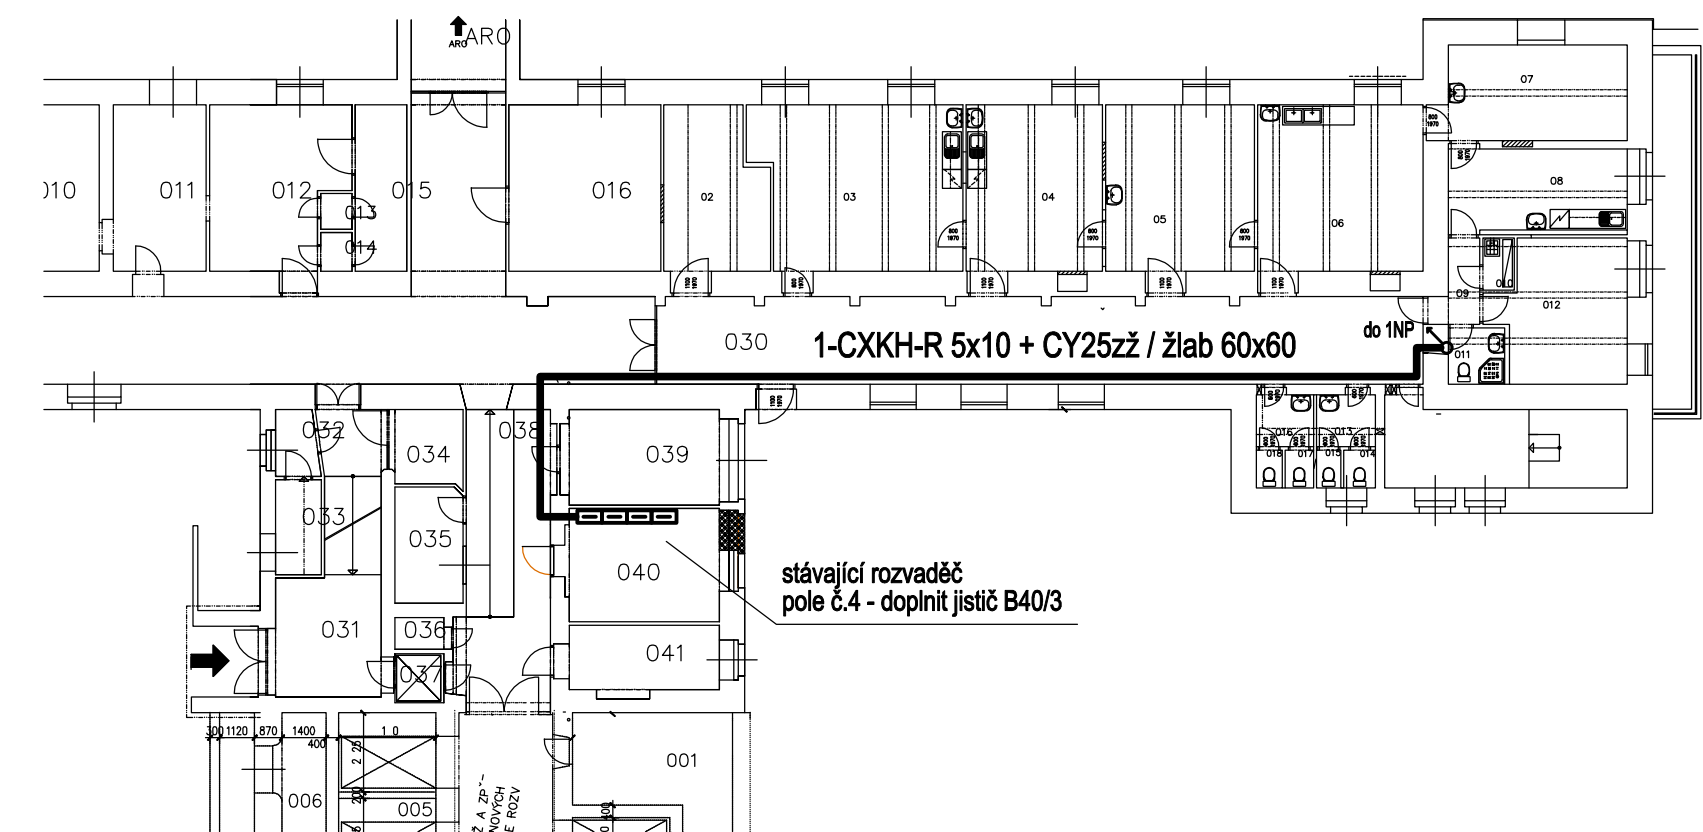

NPK, a.s., Pardubická nemocnice - Fototerapie, rodinný pokoj, mytí klecí									
Kyjevská 44, 532 03 Pardubice									
SPEC. OBJEDNATEL			Investor:					Č.paré	
			Nemocnice Pardubického kraje, a.s., Kyjevská 44, 532 03 Pardubice						
			Objednatel:						
Nemocnice Pardubického kraje, a.s., Kyjevská 44, 532 03 Pardubice									
GENERÁLNÍ PROJEKTANT			Zodpovědný projektant		Hlavní inženýr projektu		Autorizováno		
			Ing. Otakar Vašák		Ing. Otakar Vašák				
			PODPIS		PODPIS				
			PROJEKCE CZ S.R.O., Tovární 290, Chrudim 537 01 tel.:+420 469 622 833						
PROJEKTANT ČÁSTI	EPM PROJEKČNÍ KANCELÁŘ ELEKTRO silnoproudé rozvody, EPS, EZS, MeR ZÁMRSK 48 565 43		Zodpovědný projektant		Vypracoval		Autorizováno		
			Ing. Vlastimil ŠAFÁŘ		Pavel Farník				
			PODPIS		PODPIS				
			Ing. Vlastimil ŠAFÁŘ, mob: 605 149 766 Pavel FARNÍK, mob: 736 447 228						
IDENTIFIKACE PROJEKTANTU	zakázka:	stupeň:	objekt:	profesní část:	formát:	datum:	měřítko:	revize:	
	62523	JPD		D.1.4.b. ELIN		10/2025			
název výkresu :							číslo výkresu :		
Budova č.2 - TRASY NAPOJENÍ - FOTOTERAPIE							D.1.4.b.3.		