


ZÁBRADLÍ – 2,50m – dle TP 186


POHLED  
M 1:20

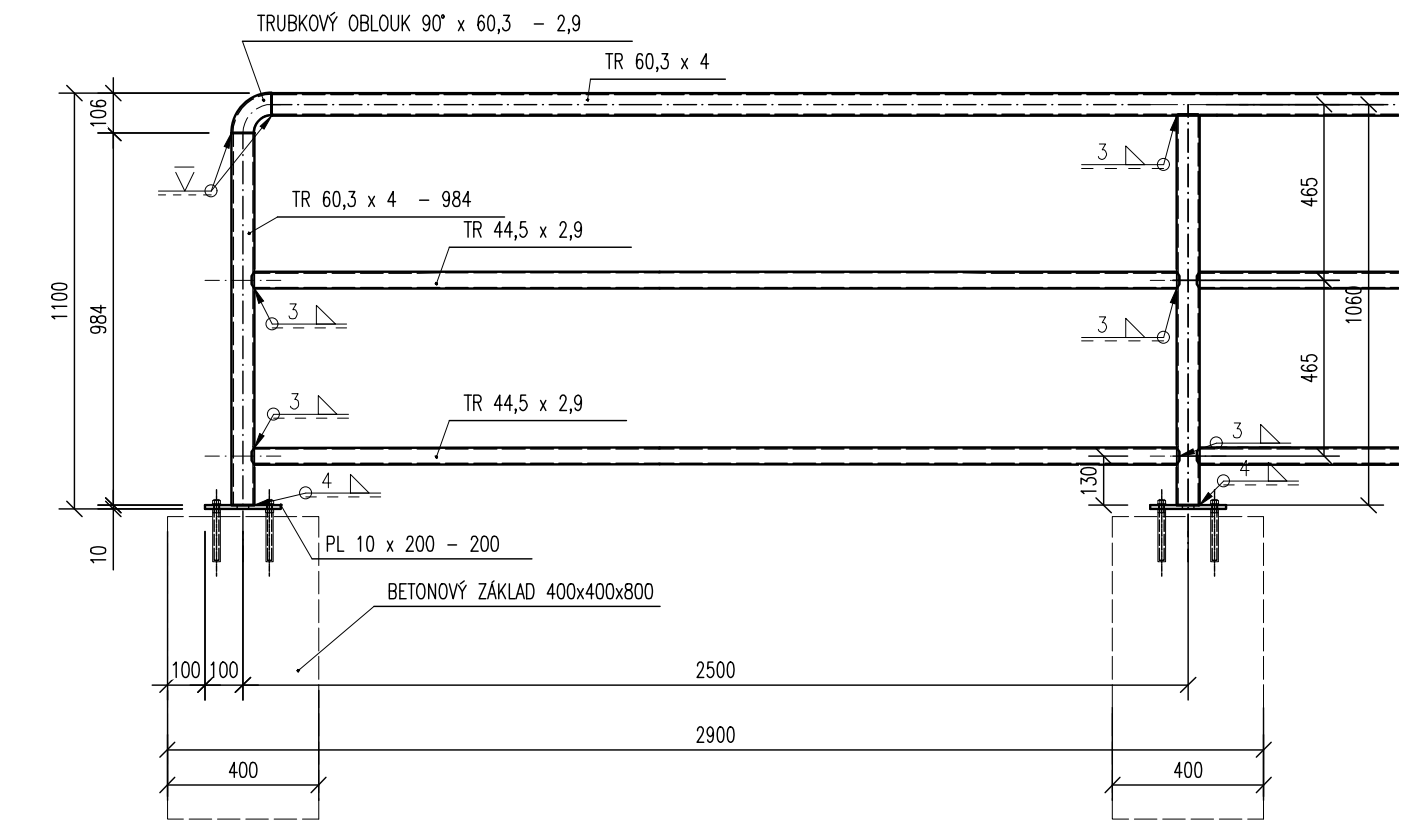


- POZNÁMKY:
- NÁVRH A UMÍSTĚNÍ ZÁBRADLÍ DLE TP 186
  - KONSTRUKČNÍ OCEL DLE TKP 19A, TŘÍDA PROVEDENÍ EXC2 DLE ČSN EN 1090-2
  - PROTIKOROZNÍ OCHRANA OCELOVÝCH PRVKŮ DLE TKP 19B
  - TRHACÍ NÝT – KOROZIVZDORNÁ OCEL A4 DLE TKP 19A
  - DETAIL KOTVENÍ ZÁBRADLÍ VIZ VL 507.05

- POZNÁMKY:
- NÁVRH A UMÍSTĚNÍ ZÁBRADLÍ DLE TP 186
  - PROFILY Z KOMPOZITNÍHO MATERIÁLU S VLASTNOSTMI DLE TP 194 PRO TAŽENÝ KOMPOZIT
  - KONSTRUKČNÍ OCEL DLE TKP 19A, TŘÍDA PROVEDENÍ EXC2 DLE ČSN EN 1090-2
  - PROTIKOROZNÍ OCHRANA OCELOVÝCH PRVKŮ DLE TKP 19B
  - TRHACÍ NÝT – KOROZIVZDORNÁ OCEL A4 DLE TKP 19A
  - LANKO – MIN. Ø6 mm Z KOROZIVZDORNÉ OCELI 1.4401
  - V KAŽDÉM POLI BUDE LANKO OPATŘENO SVORKOU PROTI VYTAŽENÍ ZE SLOUPKŮ, SVORKA BUDE UPRAVENA PROTI DEMONTÁŽI (ROZKLEPNUTÍM ŠROUBŮ APOD.) NEBO BUDE POUŽITA LISOVANÁ SVORKA
  - DETAIL KOTVENÍ ZÁBRADLÍ VIZ VL 507.05


PŘÍČNÝ ŘEZ  
M 1:20

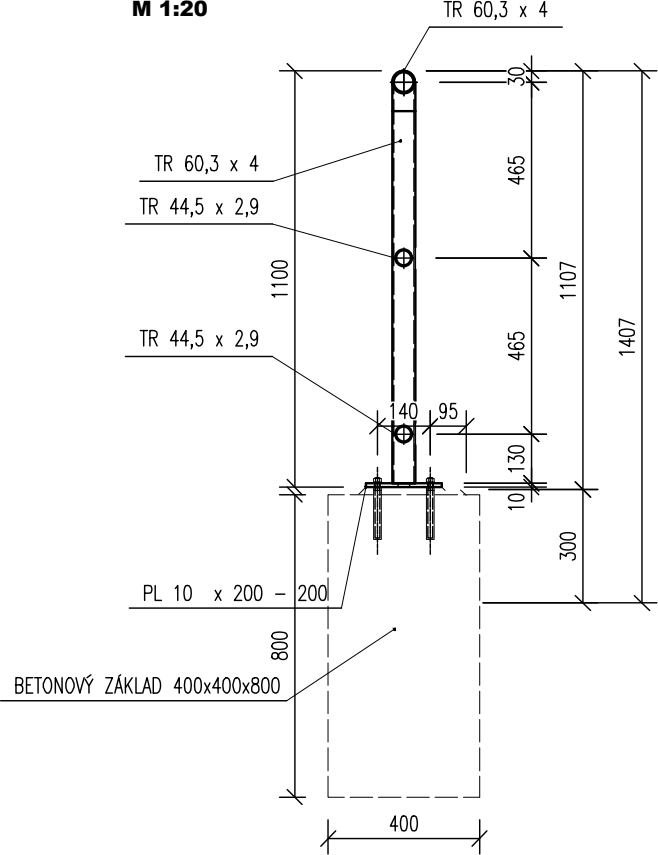

ZÁBRADLÍ LANKOVÉ  
PŘÍČNÝ ŘEZ

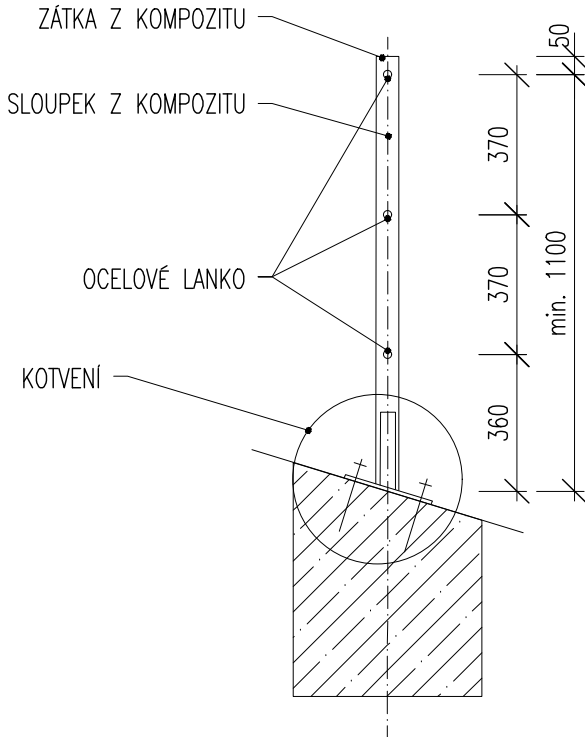

POHLED

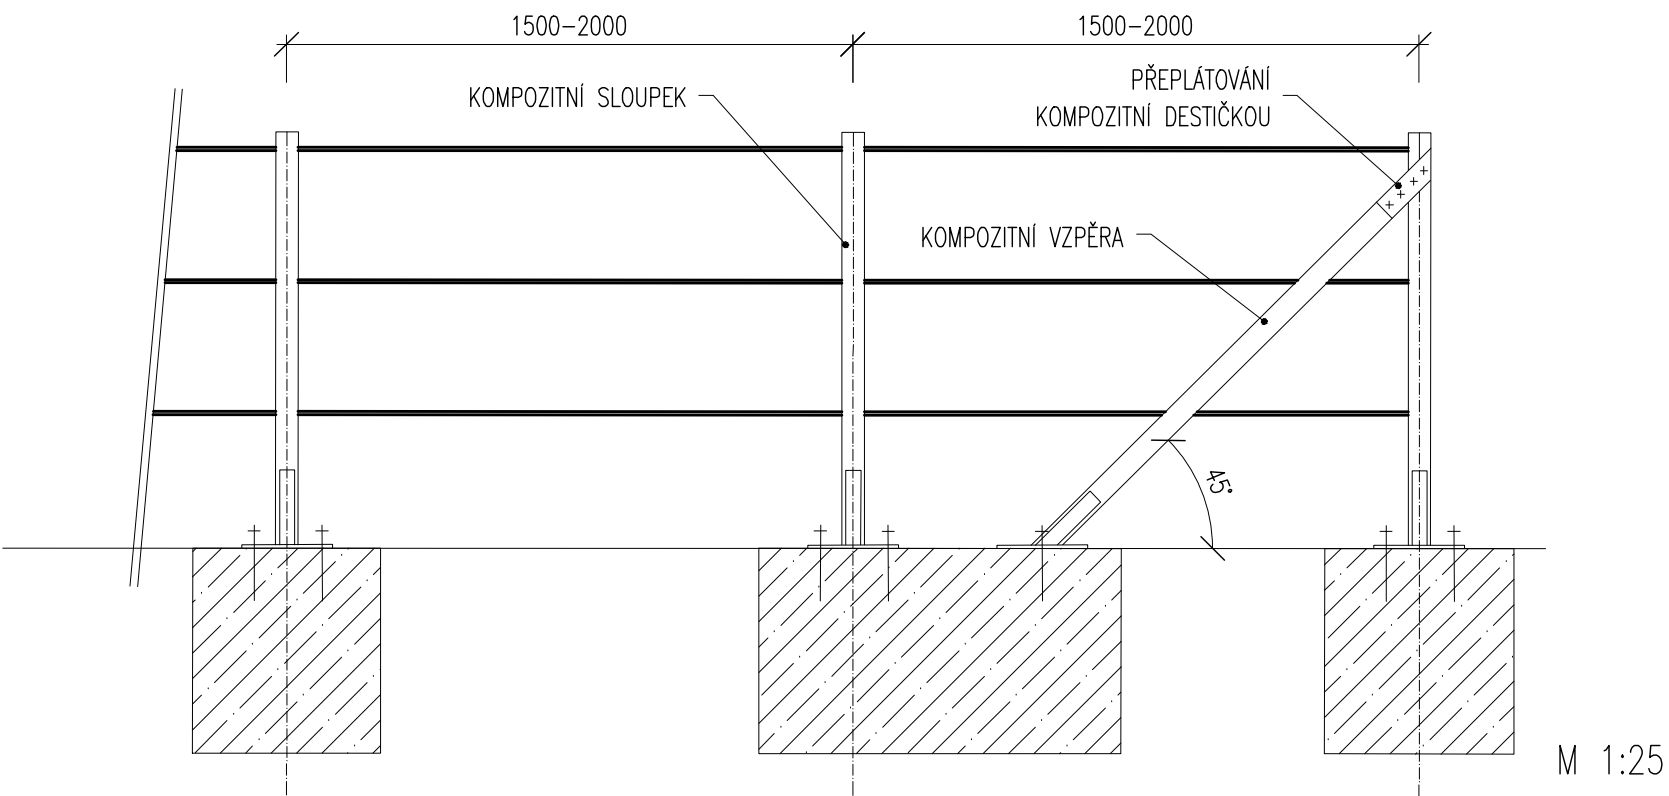

03		
02		
01	AKTUALIZACE PDPS 2025	09/2025
ZMĚNA	POPIS	DATUM



**ING. IVAN ŠÍR**  
PROJEKTOVÁNÍ DOPRAVNÍCH STAVEB CZ s.r.o.  
Haškova 1714/3, 500 02 Hradec Králové, tel: +420 603 181 473, sir@sirivan.cz, www.sirivan.cz

IČ: 259 62 914

Pardubický kraj  
Komenského náměstí 125, 532 11 Pardubice  
IČ: 70892822 / DIČ: CZ 70892822



**Modernizace silnice II/360  
Lanšperk - Dolní Dobrouč**

- kraj:  
Pardubický

■ MÚ / OU:  
Lanšperk

■ stupeň utajení:  
bez utajení

■ datum:  
09/ 2023

■ zakázkové číslo:  
O19010

■ stupeň PD:  
PDPS
- odpovědný projektant stavby:  
Ing. Ivan Šír

■ odpovědný projektant objektu:  
Ing. Jan Fiala

■ vypracoval:  
Ing. Tomáš Doležal

■ kontroloval:  
Ing. Jan Fiala

■ změna číslo:  
00

■ měřítko:  
1:20