



SITUACE DIO - UZAVÍRKA KŘÍŽOVATKY U NEBIČKA
MODERNIZACE SILNICE II/360 LANŠPERK - DOLNÍ DOBROUČ

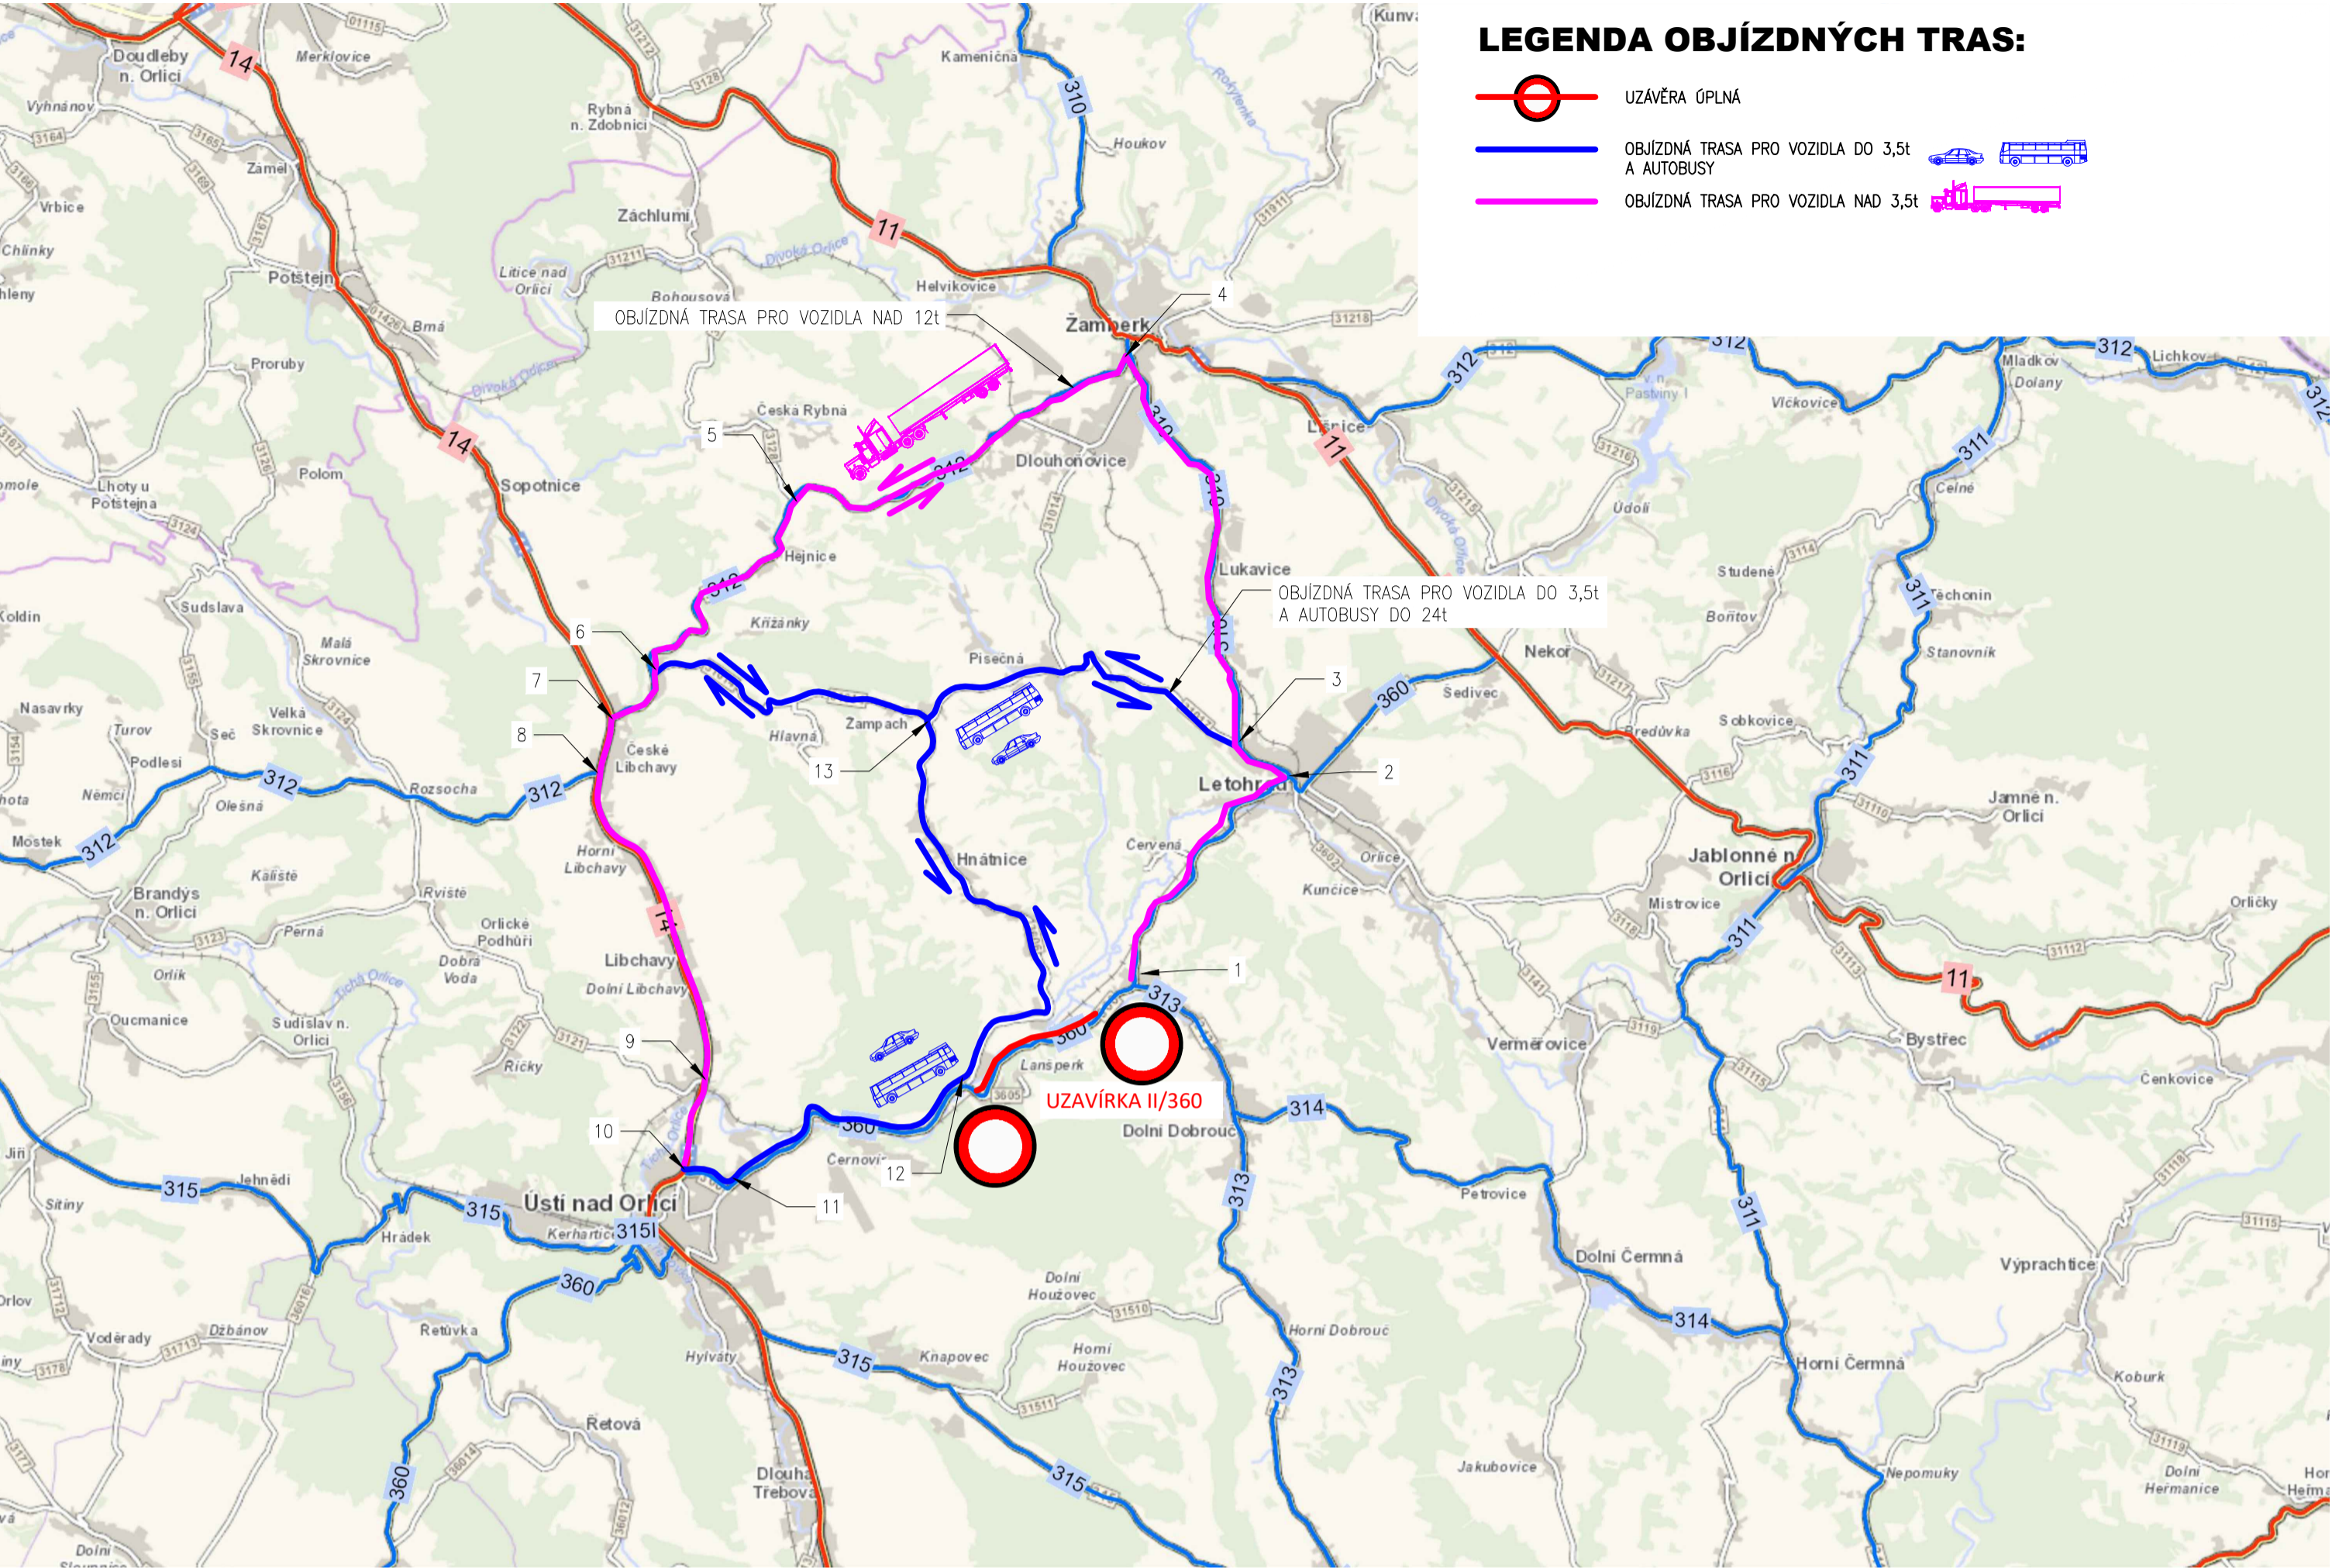


Detail 1

Detail 2

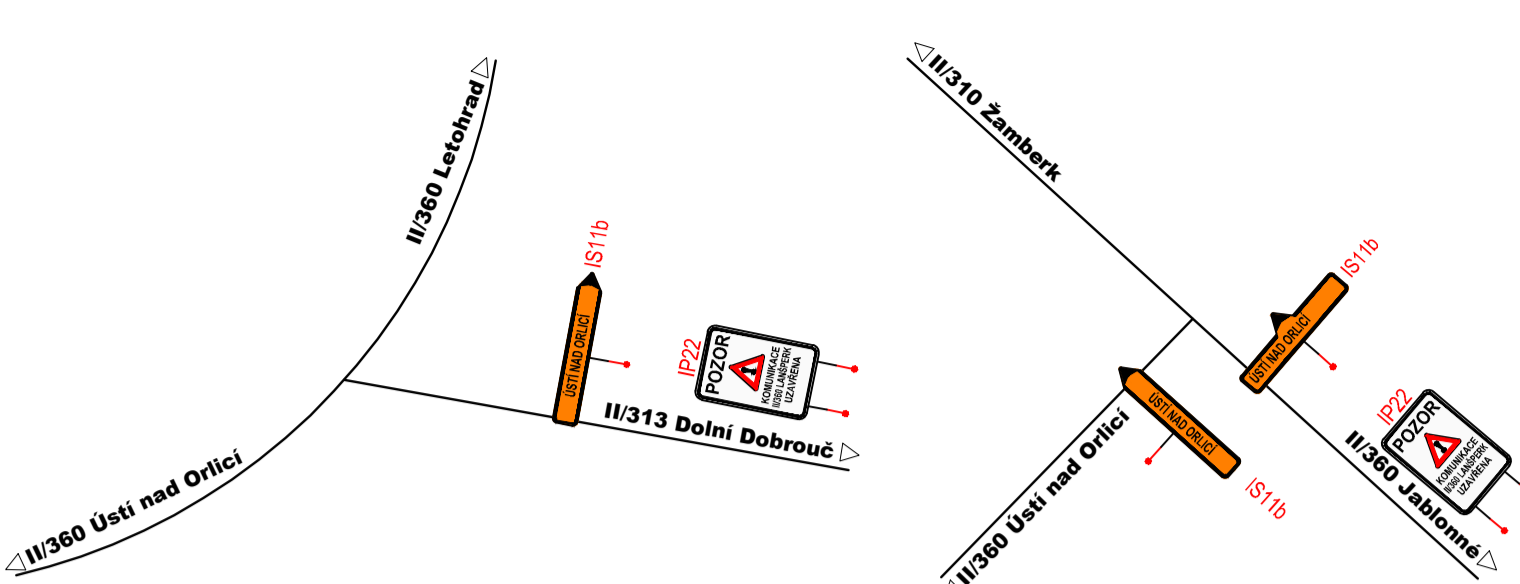

Detail 3

Detail 4

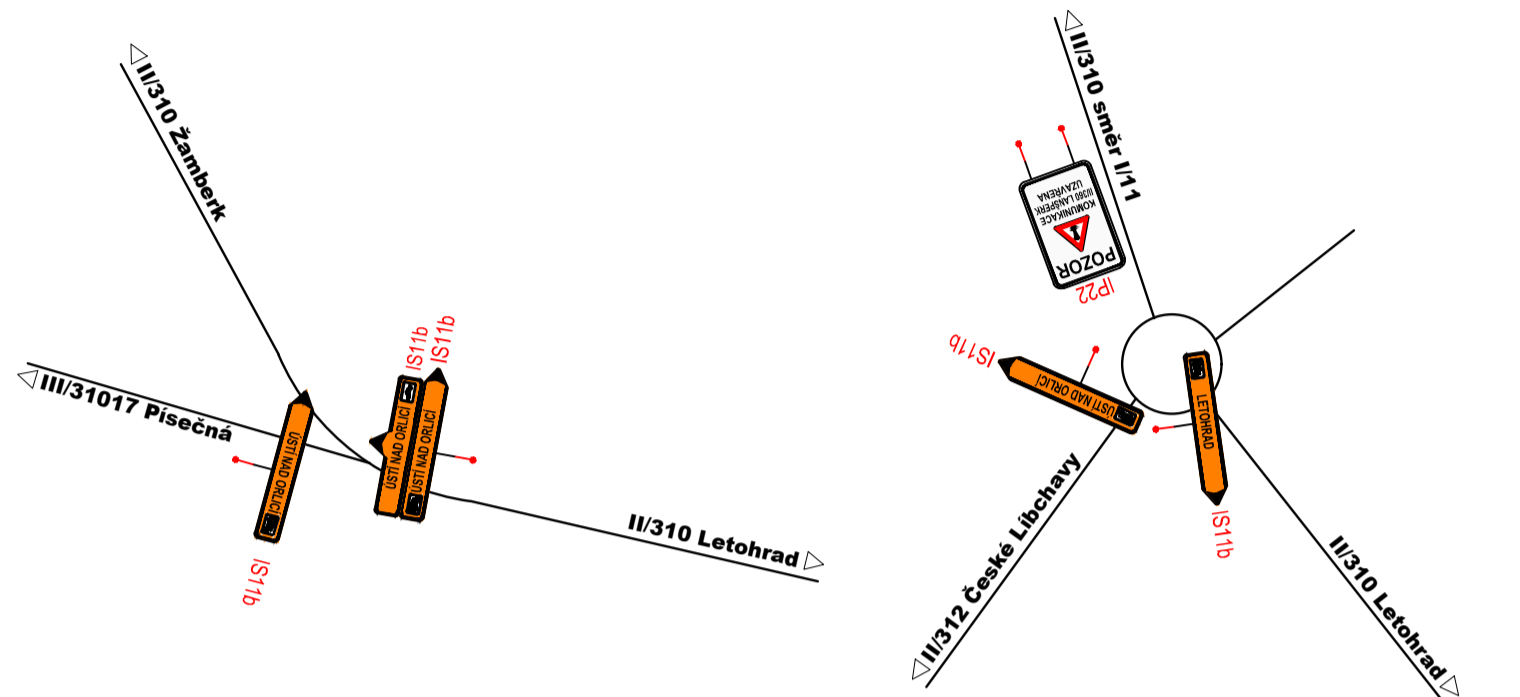


Detail 5

Detail 6

Detail 7

Detail 8

Detail 9

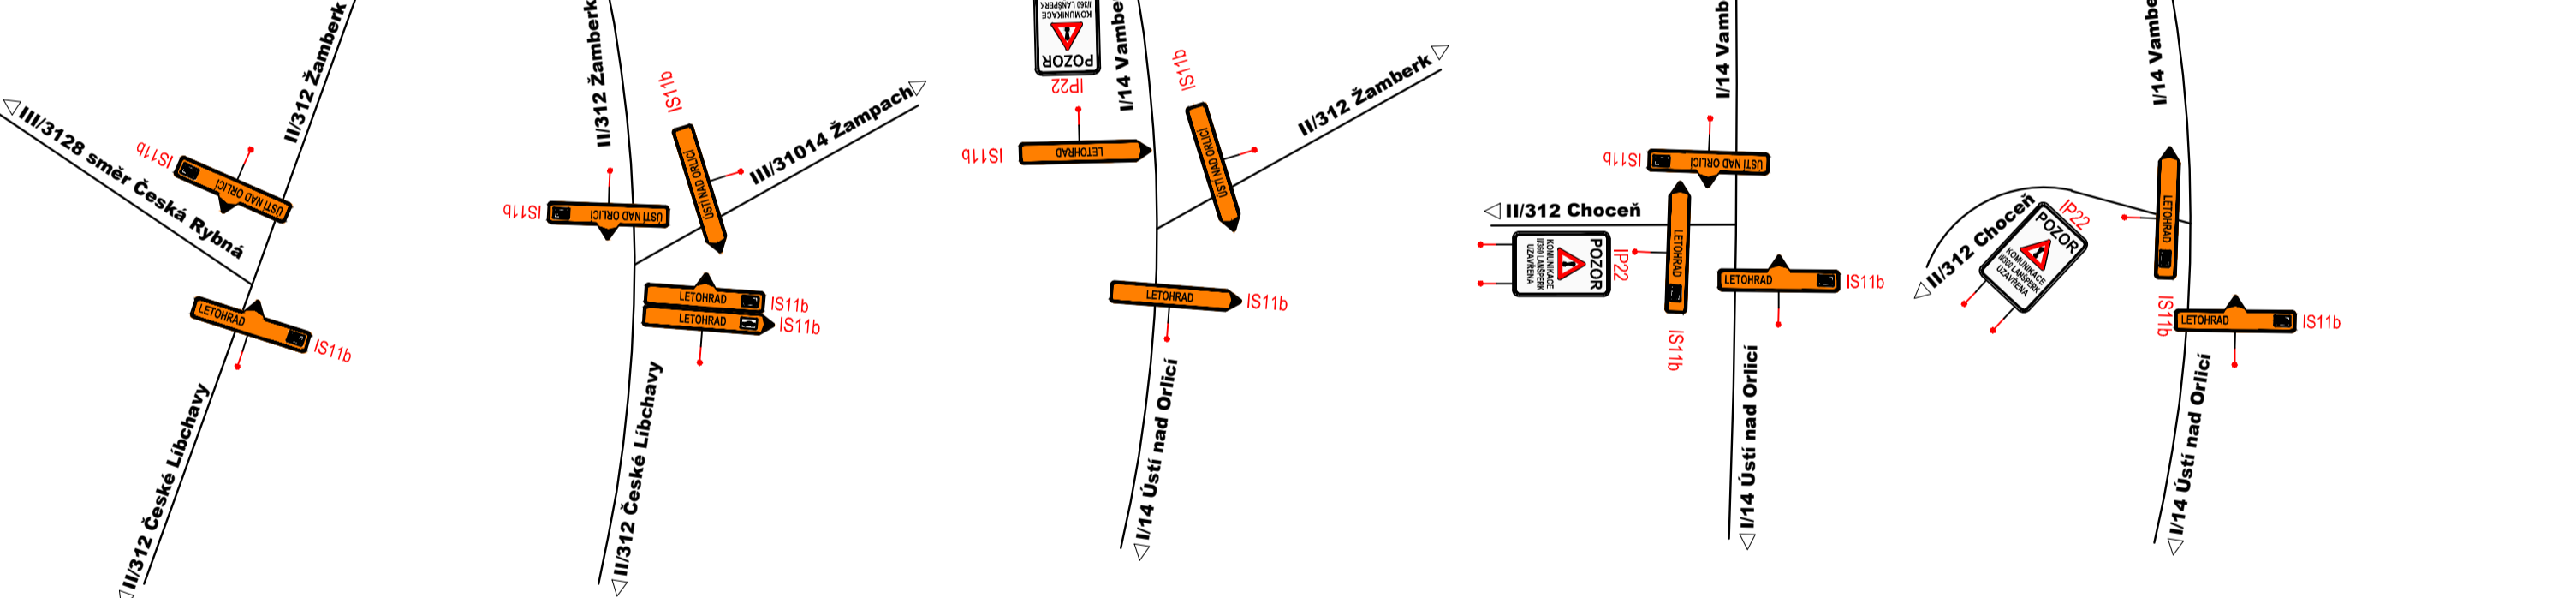


Detail 10

Detail 11

Detail 12

Detail 13

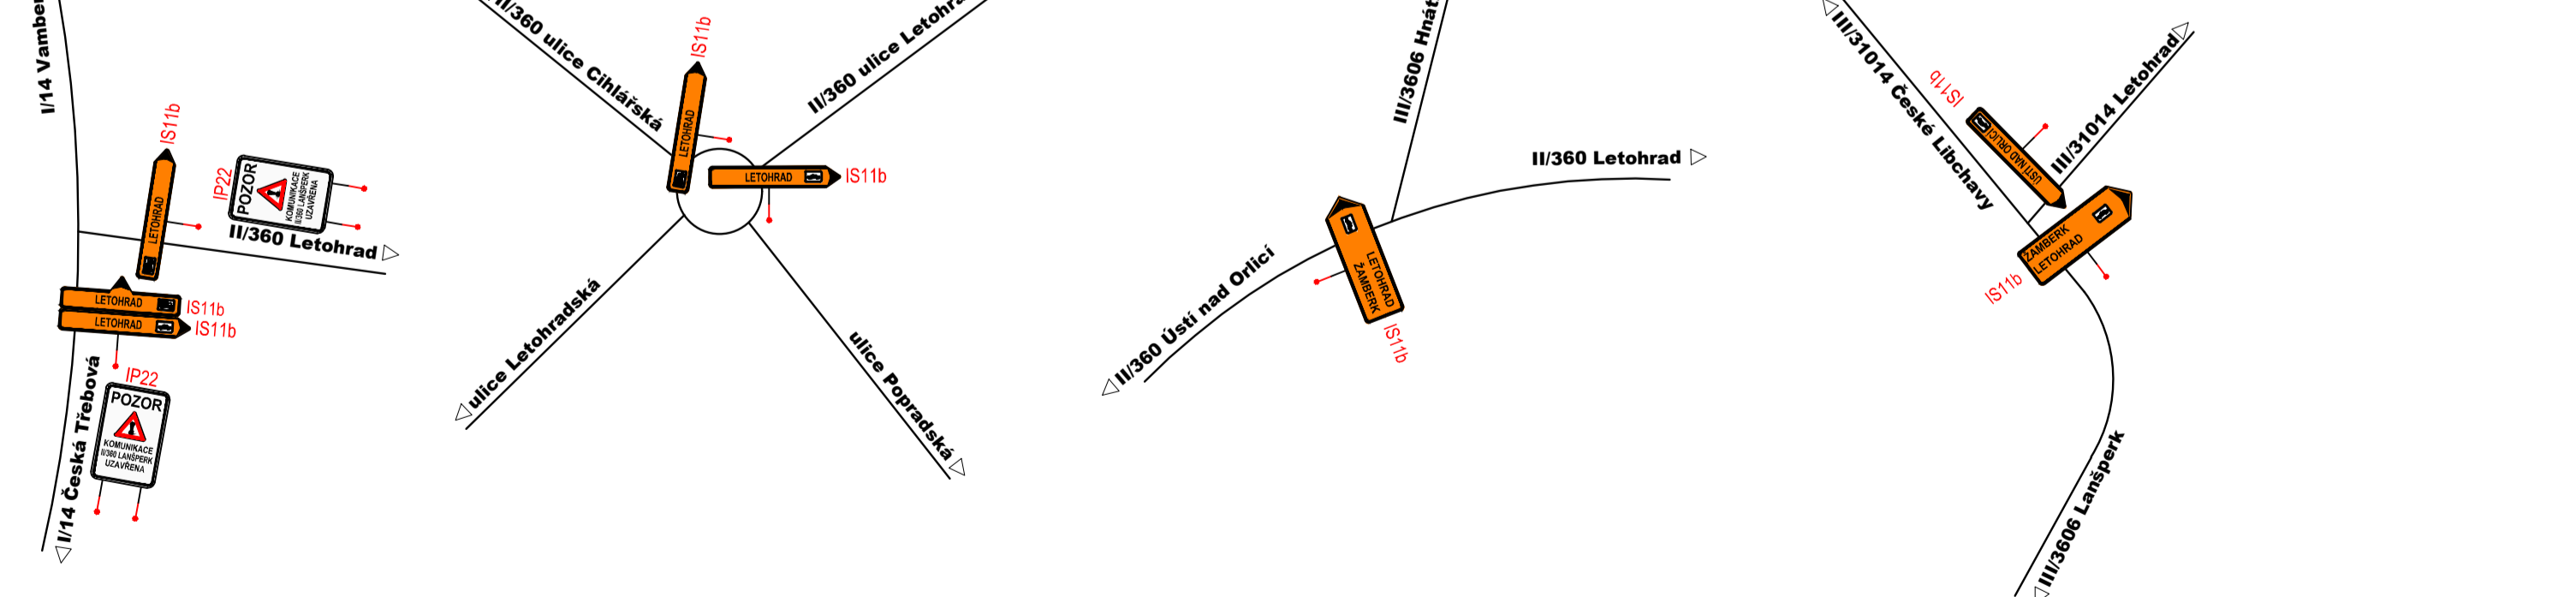

03		
02		
01	AKTUALIZACE PDPS 2025	09/2025
ZMĚNA	POPIS	DATUM

ING. IVAN ŠÍR
PROJEKTOVÁNÍ DOPRAVNÍCH STAVEB CZ s.r.o.
Haškova 1714/3, 500 02 Hradec Králové, tel: +420 603 181 473, sir@sirivan.cz, www.sirivan.cz

IČ: 259 62 914

Pardubický kraj
Komenského náměstí 125, 532 11 Pardubice
IČ: 70892822 / DIČ: CZ 70892822

Modernizace silnice II/360
Lanšperk - Dolní Dobrouč

- kraj: Pardubický
- MÚ / OU: Lanšperk
- stupeň utajení: bez utajení
- datum: 09/2023
- zakázkové číslo: O19010
- stupeň PD: PDPS
- odpovědný projektant stavby: Ing. Ivan Šír
- odpovědný projektant objektu: Ing. Jan Fiala
- vyracoval: Ing. Tomáš Doležal
- kontroloval: Ing. Jan Fiala
- změna číslo: 00
- měřitko: -