


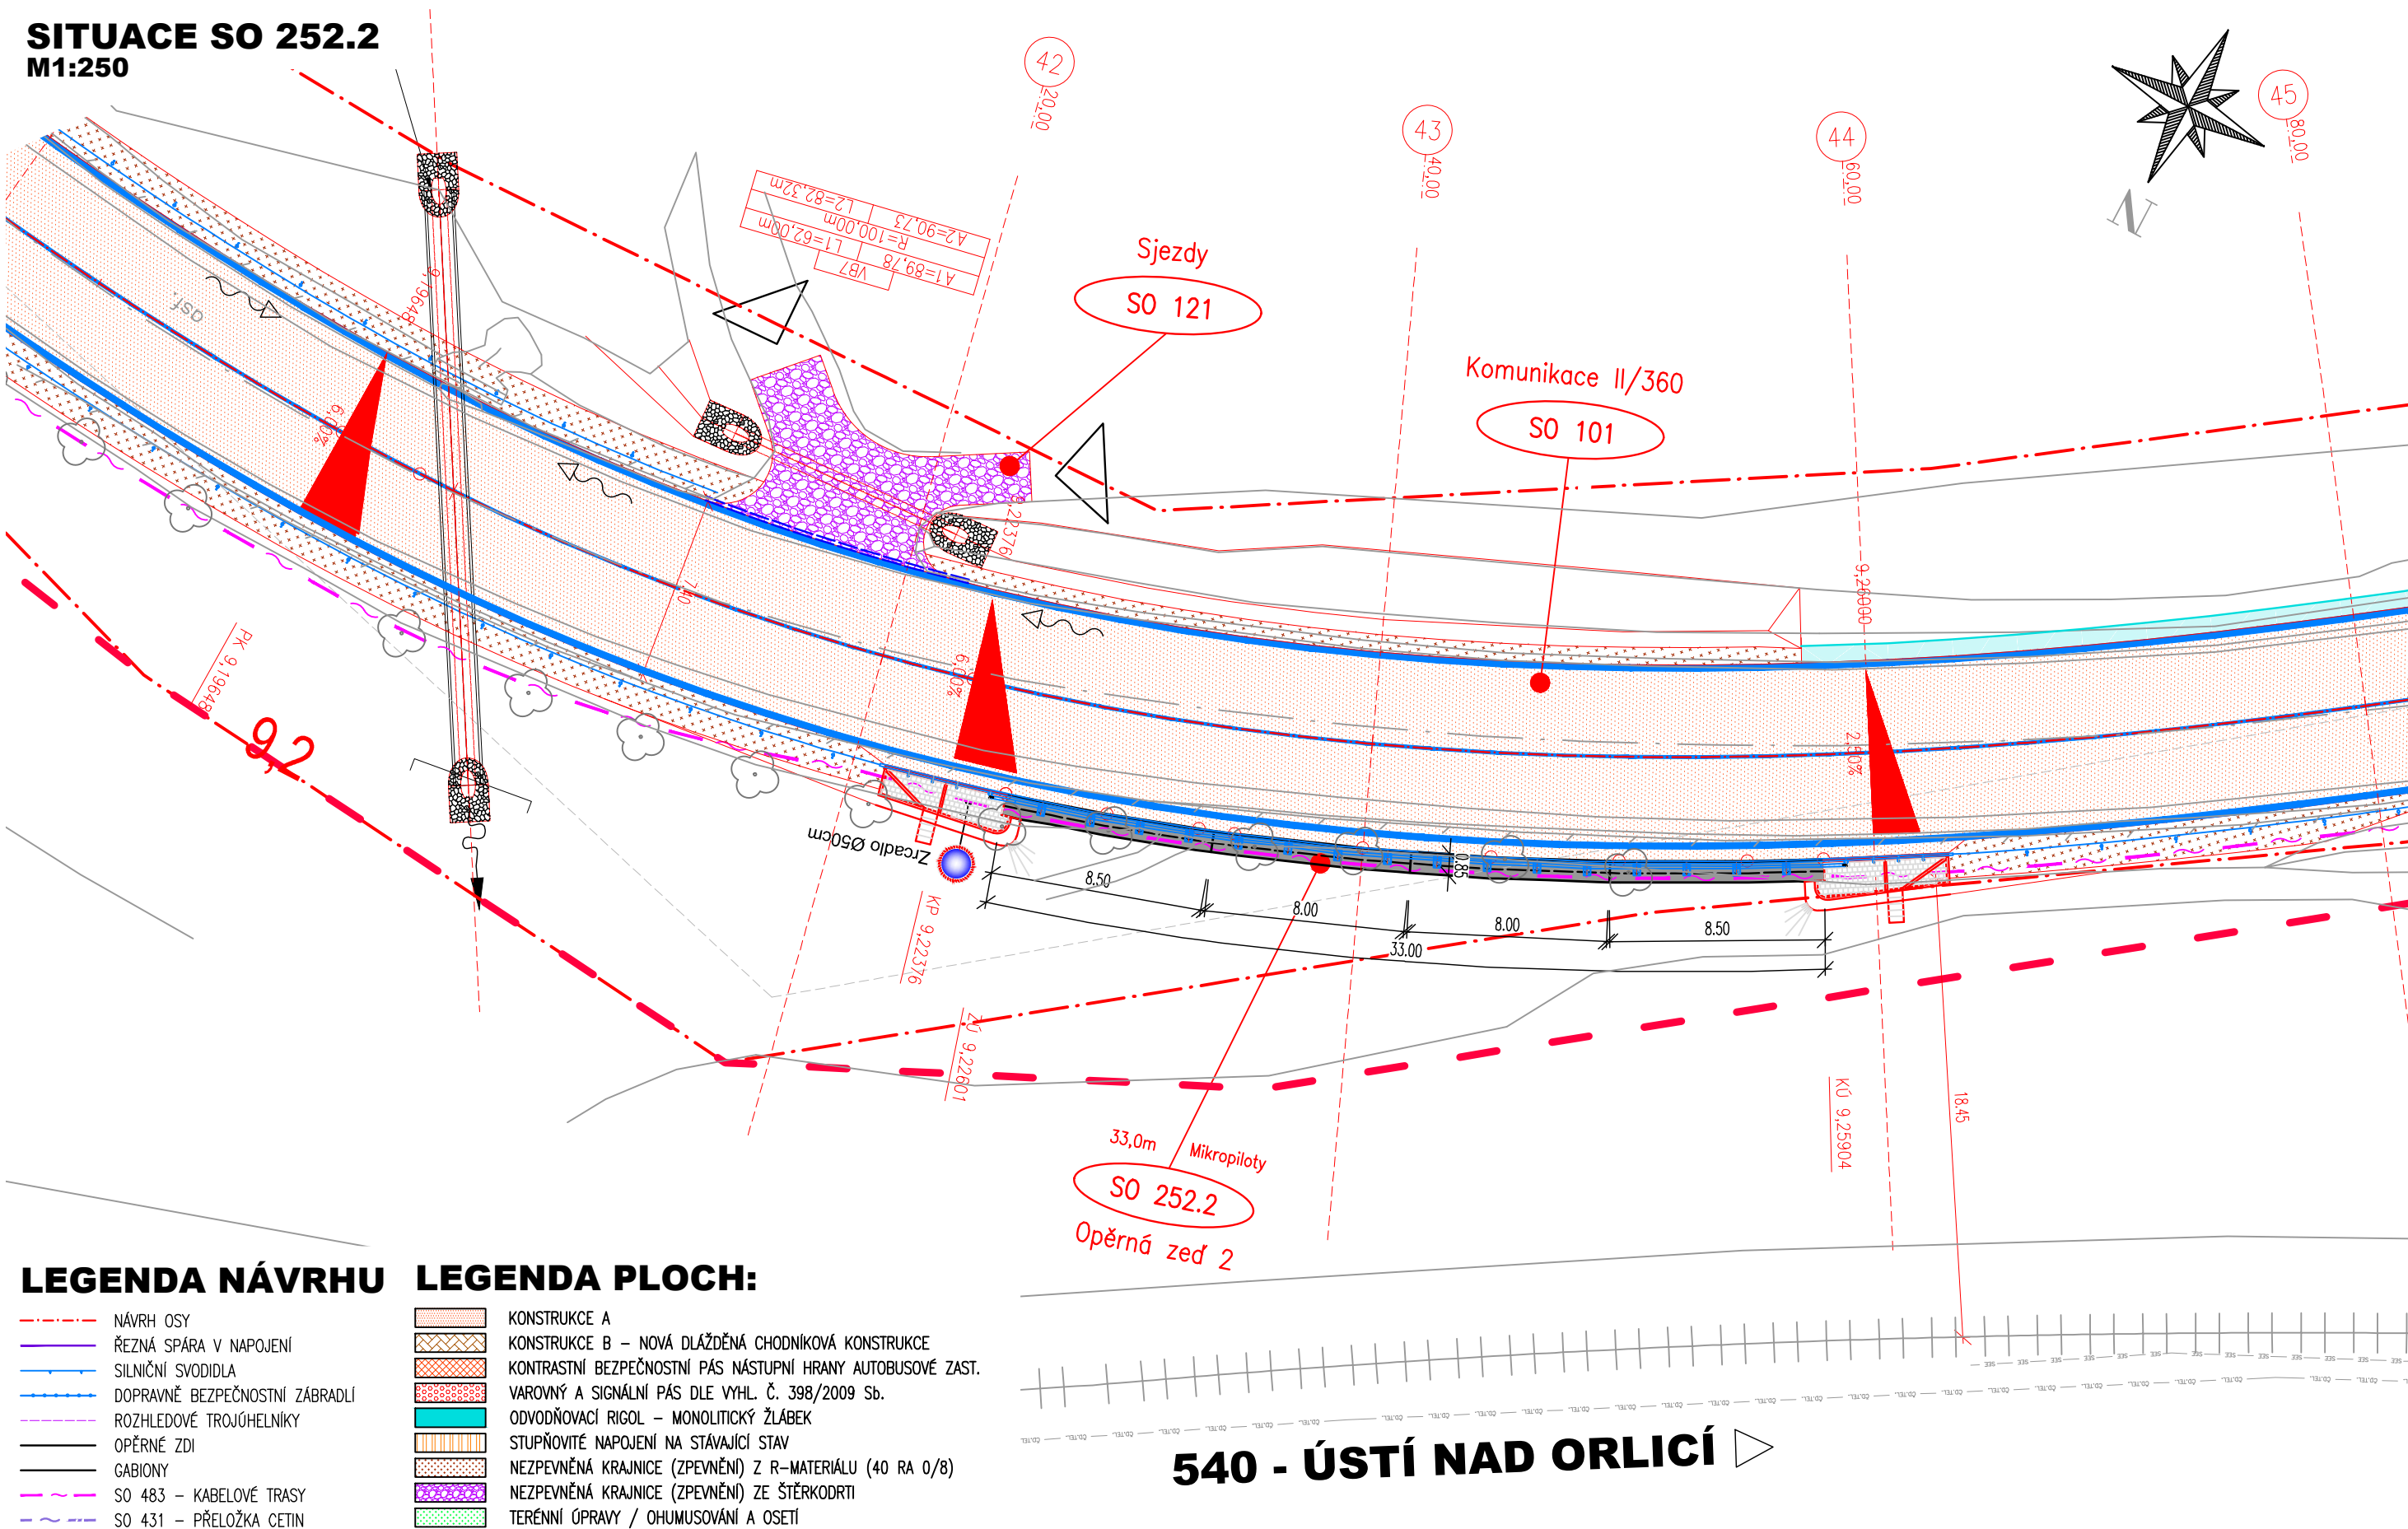

















SITUACE SO 252.2
M1:250




LEGENDA NÁVRHU

- | | |
|--|--------------------------------|
|  | NÁVRH OSY |
|  | ŘEZNÁ SPÁRA V NÁPOJENÍ |
|  | SILNIČNÍ SVODIDLA |
|  | DOPRAVNĚ BEZPEČNOSTNÍ ZÁBRADLÍ |
|  | ROZHLEDOVÉ TROJÚHELNÍKY |
|  | OPĚRNÉ ZDI |
|  | GABIONY |
|  | SO 483 – KABELOVÉ TRASY |
|  | SO 431 – PŘELOŽKA CETIN |

LEGENDA PLOCH:

- | | |
|---|---|
|  | KONSTRUKCE A |
|  | KONSTRUKCE B – NOVÁ DLÁŽĚNÁ CHODNIKOVÁ KONSTRUKCE |
|  | KONTRASTNÍ BEZPEČNOSTNÍ PÁS NASTUPNÍ HRANY AUTOBUSOVÉ ZAST. |
|  | VAROVNÝ A SIGNÁLNÍ PÁS DLE VYHL. Č. 398/2009 Sb. |
|  | ODVODŇOVACÍ RIGOL – MONOLITICKÝ ŽLÁBEK |
|  | STUPŇOVITÉ NÁPOJENÍ NA STÁVAJÍCÍ STAV |
|  | NEZPEVNĚNÁ KRAJNICE (ZPEVNĚNÍ) Z R-MATERIÁLU (40 RA 0/8) |
|  | NEZPEVNĚNÁ KRAJNICE (ZPEVNĚNÍ) ZE ŠTERKODRTI |
|  | TERÉNNÍ ÚPRAVY / OHUMUSOVÁNÍ A OSEŤI |

LEGENDA OBRUBNÍKŮ:

- | | |
|---|--|
| | SILNIČNÍ OBRUBA – PODSTUPNICE S VÝŠKOVÝM ROZDÍLEM 100–150 mm |
|  | SNÍŽENÁ SILNIČNÍ OBRUBA – PODSTUPNICE S VÝŠKOVÝM ROZDÍLEM 20 mm |
| | SNÍŽENÁ SILNIČNÍ OBRUBA – PODSTUPNICE S VÝŠKOVÝM ROZDÍLEM 50 mm |
| | SILNIČNÍ BEZBARIÉROVÁ ZASTÁVKOVÁ OBRUBA – PODSTUPNICE S VÝŠKOVÝM ROZDÍLEM 200 mm |
| | CHODNIKOVÁ OBRUBA – PODSTUPNICE S VÝŠKOVÝM ROZDÍLEM 80 mm |

03		
02		
01	AKTUALIZACE PDPS 2025	09/2025
ZMĚNA	POPIS	DATUM



ING. IVAN ŠÍR

PROJEKTOVÁNÍ DOPRAVNÍCH STAVEB CZ s.r.o.
Haškova 1714/3, 500 02 Hradec Králové, tel: +420 603 181 473, sir@sirivan.cz, www.sirivan.cz

IČ: 259 62 914

Pardubický kraj
Komenského náměstí 125, 532 11 Pardubice
IČ: 70892822 / DIČ: CZ 70892822



Modernizace silnice II/360 Lanšperk - Dolní Dobrouč

- | | |
|--------------------|---------------------------------|
| ■ kraj: | ■ odpovědný projektant stavby: |
| Pardubický | Ing. Ivan Šir |
| ■ MÚ / OU: | ■ odpovědný projektant objektu: |
| Lanšperk | Ing. Jan Fiala |
| ■ stupeň utajení: | ■ vypracoval: |
| bez utajení | Vojtěch Mitterko |
| ■ datum: | ■ kontroloval: |
| 09/2023 | Ing. Jan Fiala |
| ■ zakázkové číslo: | ■ změna číslo: |
| O19010 | 00 |
| ■ stupeň PD: | ■ měřítko: |
| PDPS | 1:250 |

MOSTNÍ OBJEKTY A ZDI

SITUACE SO 252.2

D.1.2.2

2.2