




OBJEKT B – BUDOVA LŮŽKOVÝCH ODDĚLENÍ

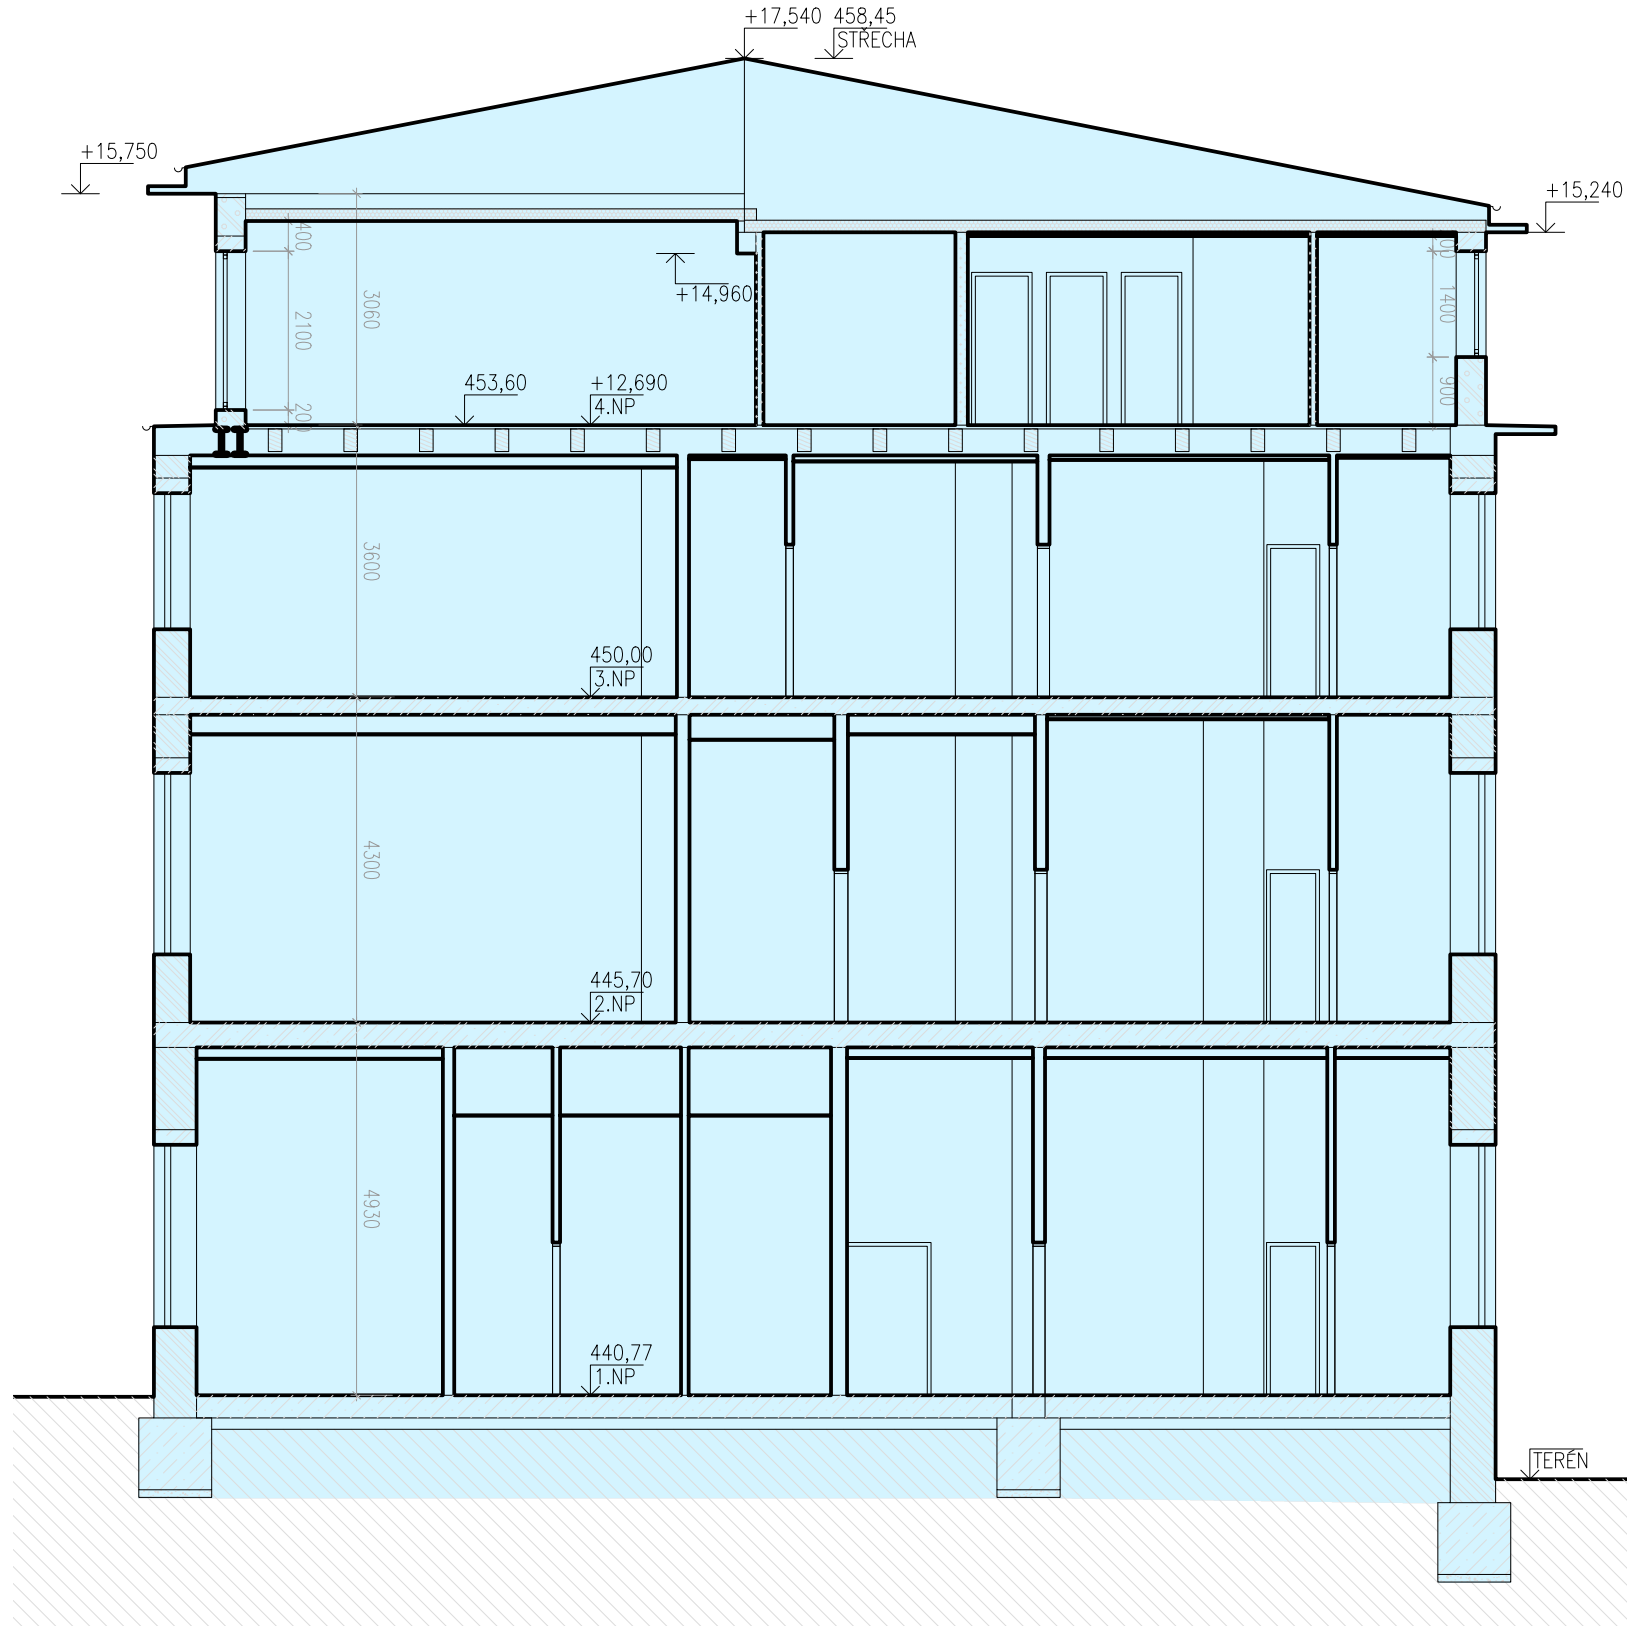

OBJEKT B – BUDOVA LŮŽKOVÝCH ODDĚLENÍ, PŘÍSTAVEK C

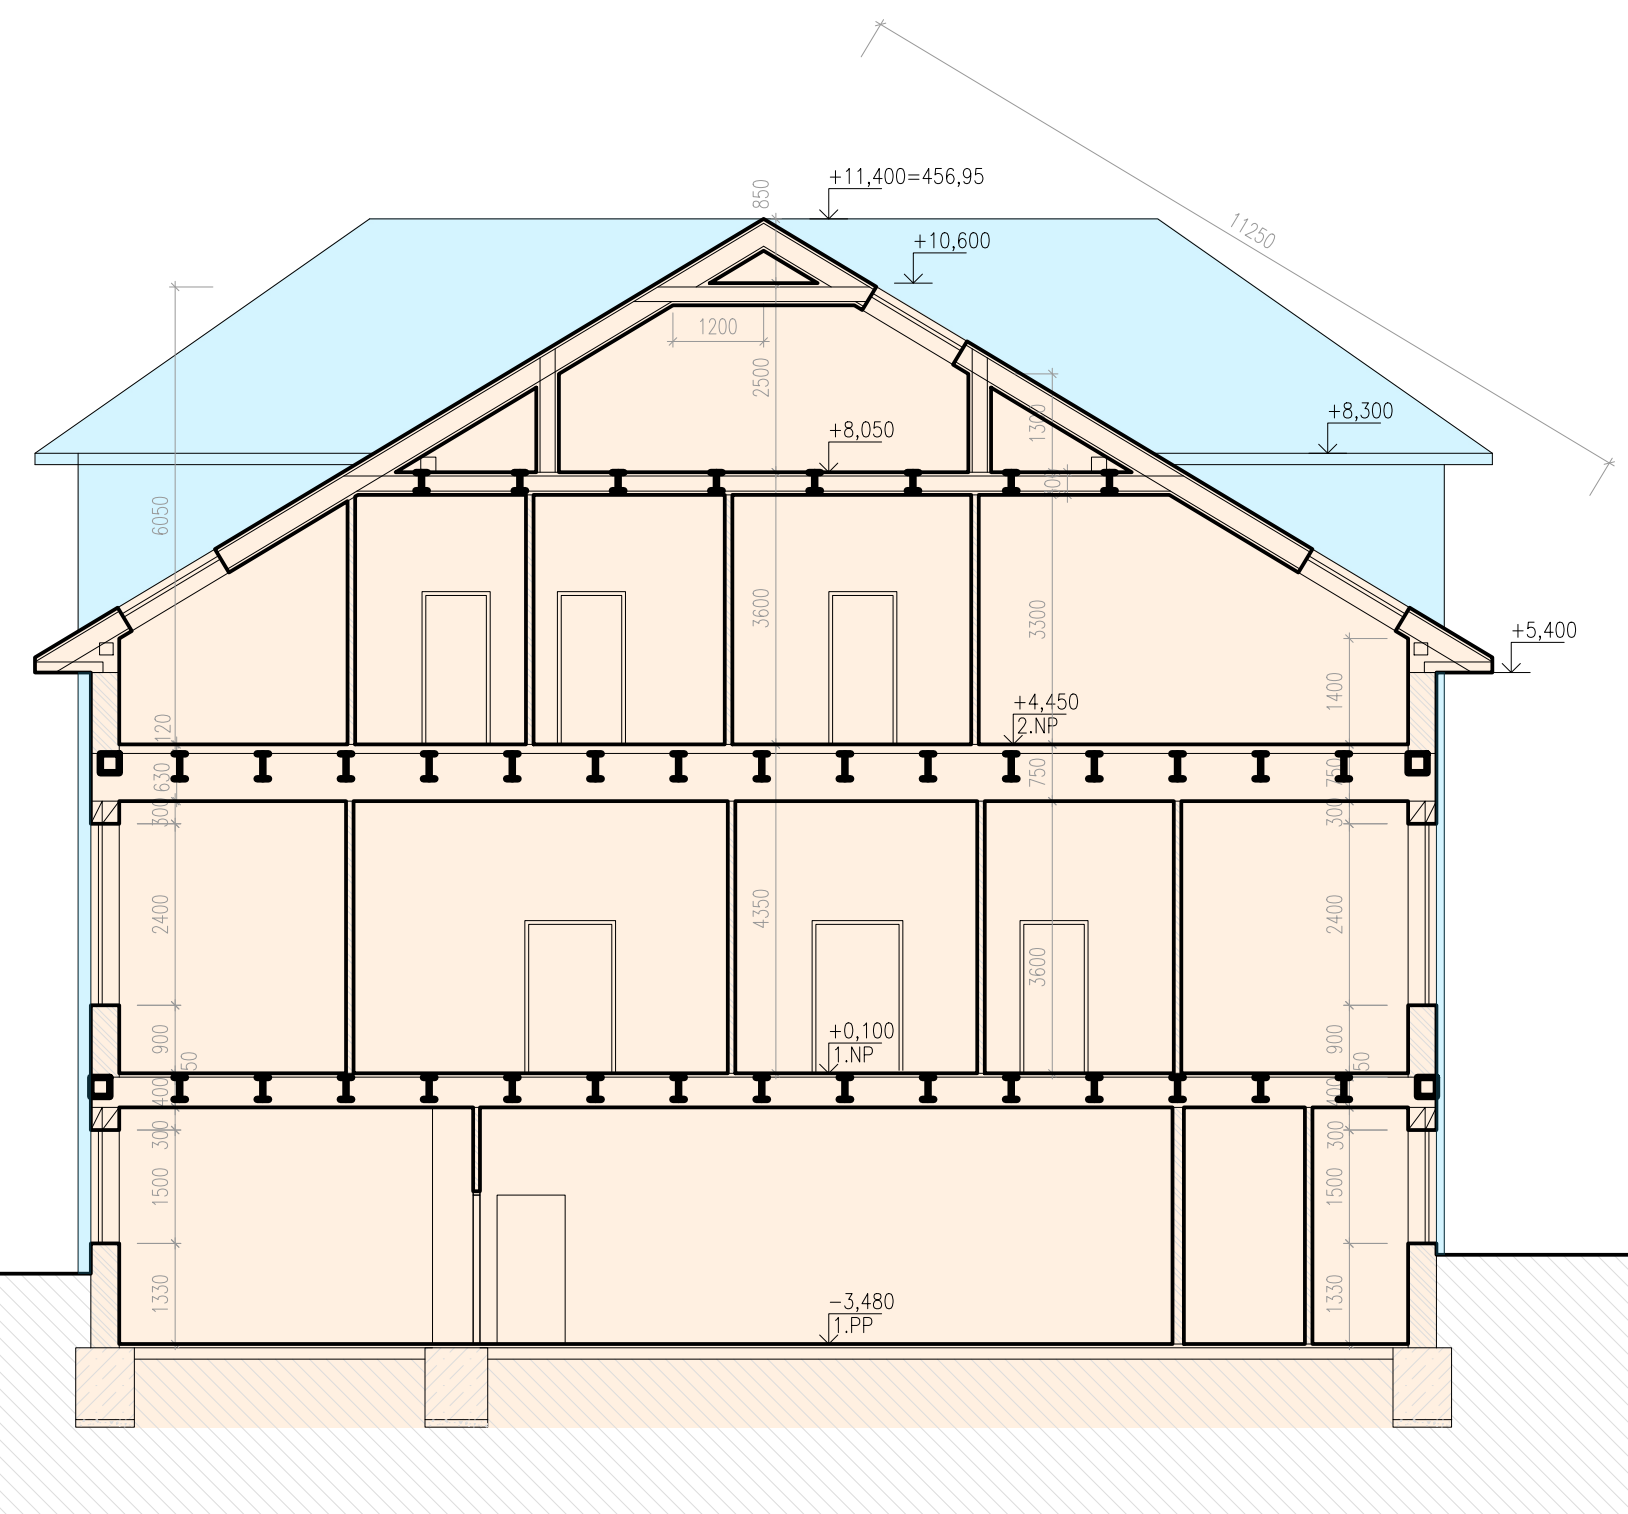


OBJEKT I – OPERAČNÍ SÁL

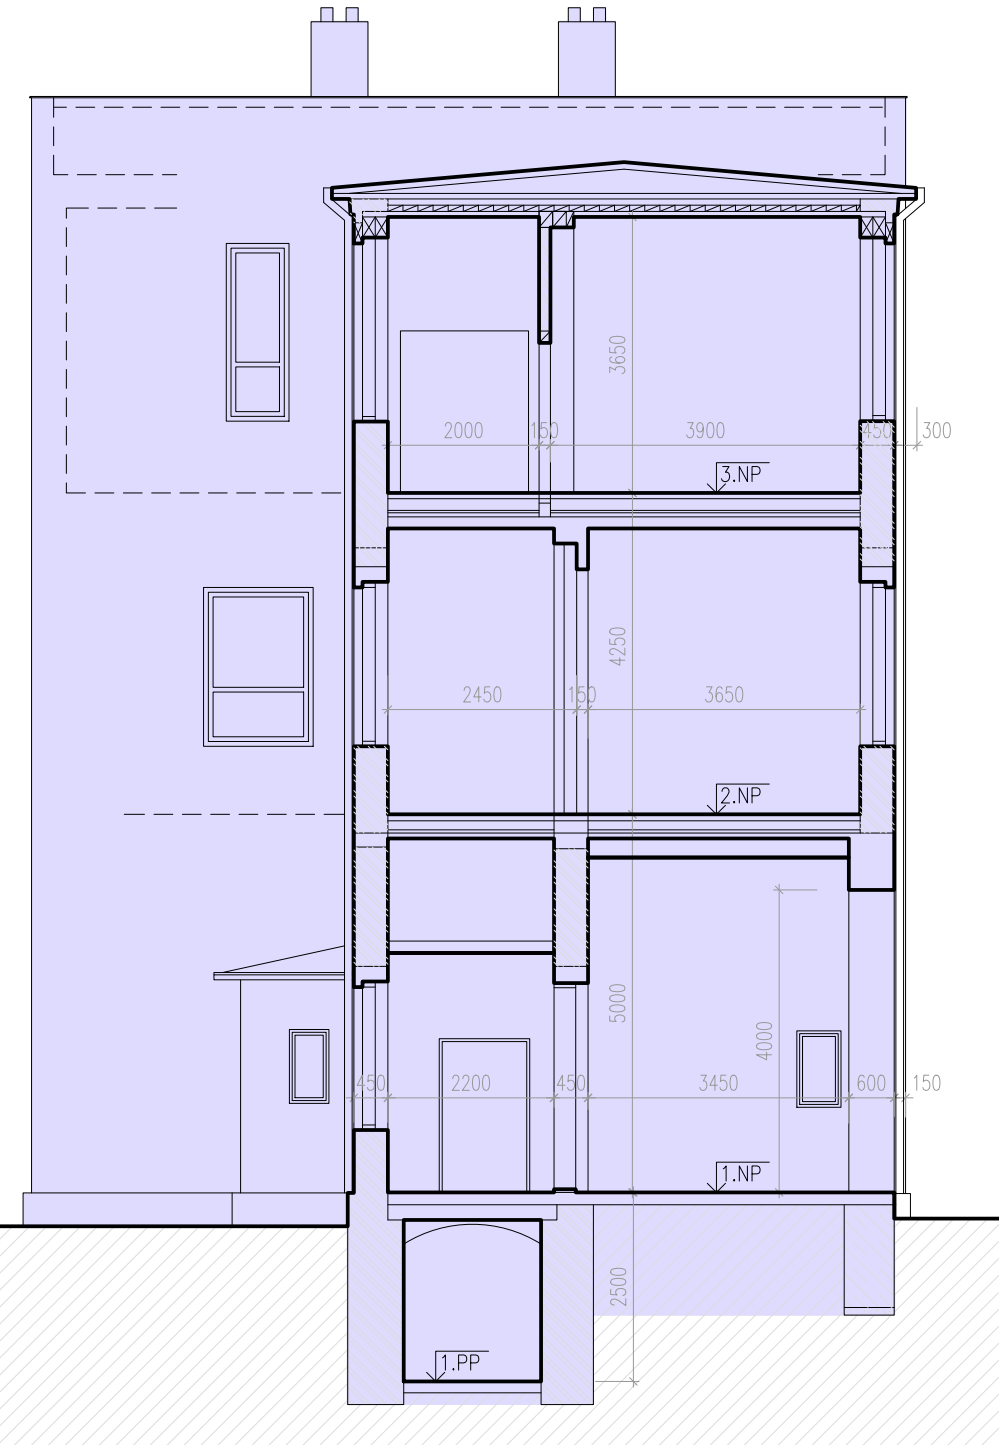

LEGENDA ETAP BOURACÍCH PRACÍ:

- ETAPA BOURÁNÍ 1
- ETAPA BOURÁNÍ 2.A
- ETAPA BOURÁNÍ 2.B
- ETAPA BOURÁNÍ 2.C

OBJEKT I – RTG

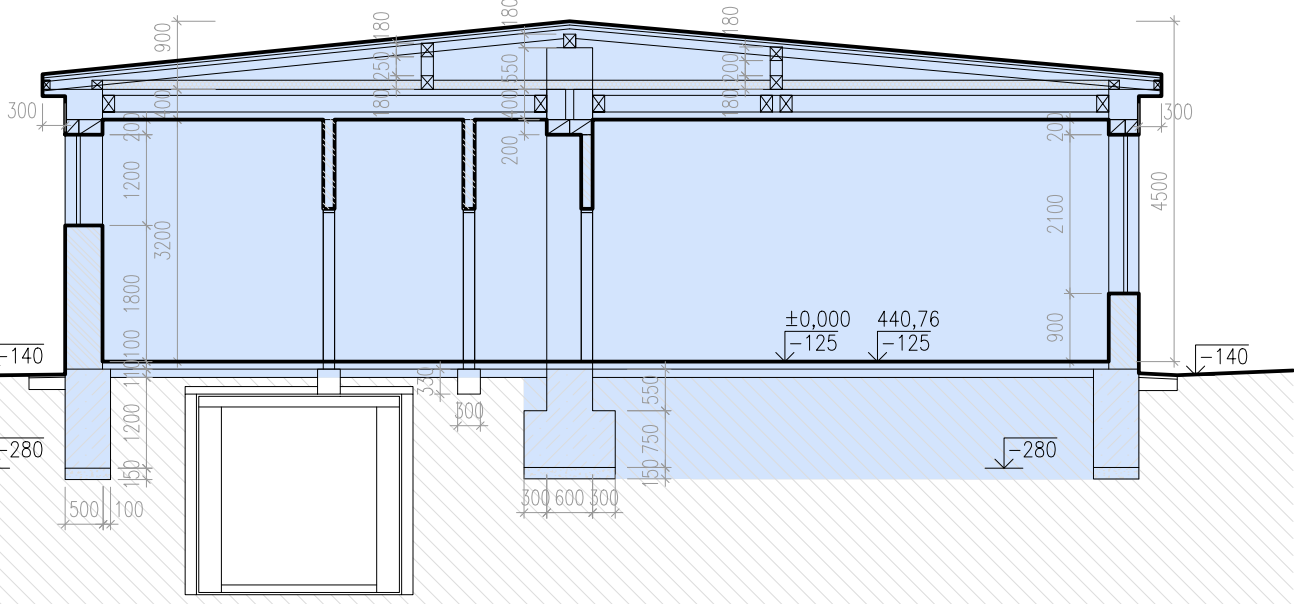

REV.   REV.	00	DATUM   DATE	01/06/2024	POPIS   DESCRIPTION	Popis revize 00	
NÁZEV STAVBY   BUILDING						
NPk, a.s., Svitavská nemocnice, modernizace lůžkového fondu						
MÍSTO STAVBY   LOCATION						
Svitavská nemocnice Kollárova 7 568 25 Svitavy						
INVESTOR   INVESTOR						
Pardubický kraj Komenského náměstí 125, 532 11 Pardubice						
HLAVNÍ ARCHITEKT   HEAD ARCHITECT						
Karlinblok, s.r.o. Perneroва 659/31a 186 00, Praha 8 www.karlinblok.cz hlavní architekt projektu Ak. arch. Vladimír Kružík						
HLAVNÍ PROJEKTANT   HEAD DESIGNER						
Karlinblok, s.r.o. Perneroва 659/31a 186 00, Praha 8 www.karlinblok.cz hlavní inženýr projektu Dalibor Stejskal						
ZPRACOVATEL ČÁSTI   SUBCONTRACTOR						
Karlinblok, s.r.o. Perneroва 659/31a 186 00, Praha 8 číslo zakázky XX-XXX						
AUTORIZACE   SEAL						
VYPRACOVAL   DRAWN BY						
Ing. Jitka Hermanová Ing. Olga Hroudová ...						
KONTROLOVAL   CHECKED BY						
Ing. arch. Stanislav Šrót						
ZODP. PROJEKTANT   RESPONS. DESIGNER						
Dalibor Stejskal						
STUPĚŇ DOKUMENTACE   DESIGN STAGE						
KÓD   CODE						
DOKUMENTACE BOURACÍCH PRACÍ						
DBP						
ČÁST   SECTION						
DOKUMENTACE STAVEBNÍHO OBJEKTU						
OBJEKT (SO, PS)   BUILDING						
S004/05 OBJEKT "B" - Objekt lůžkových oddělení, RTG						
DĚL   PART						
...						
PROFESNÍ DĚL   PROFESSION PART						
KÓD   CODE						
DĚLENÍ   DIVISION						
...						
ČLENĚNÍ   STRUCTURE						
...						
NÁZEV VÝKRESU   DRAWINGS NAME						
KÓPE   COPY						
SVISLÉ ŘEZY						
DATUM   DATE OF ISSUE						
MÉŘÍTKO   SCALE						
FORMAT   PAPER SIZE						
30/4/2024						
1:200						
5x A4						
ČÁST	SO   PS	DĚL	PROF. DĚL	DĚLENÍ	Č. VÝKRESU	Č. REVIZE
SECTION	BUILDING	PART	PROF. PT.	SECTION	STRUCT.	DRAW. NO.
D	04/05	...	...	...	106	00
NÁZEV SOUBORU   FILE NAME						
D_SO_04_DEM.dwg						
POLHOPIŠNÝ SYSTÉM: S-JTSK						
VÝŠKOVÝ SYSTÉM: Bpv						
±0,000 = 440,76 m.n.m.						
M 1/100						
11m						
15m						
10m						