

ULICE KOLLÁROVA

1840 13185 3705 4250 4565 2540 3695 2980 3780

DRATĚNÉ OPLOČENÍ SE VSTUPNÍ BRANKOU


5010 1475 20245 3195 3620 2555 4530 3770 0775

BOURANÉ BETONOVÉ OPĚRKY
PODÉL VJEZDU ZZS

BOURANÁ ZEĎ (OPĚRKA PRO VYROVNÁNÍ TERÉNU)
S KOVOVÝM TYČOVÝM ZÁBRADLÍM

44470

ULICE KOLLÁROVA

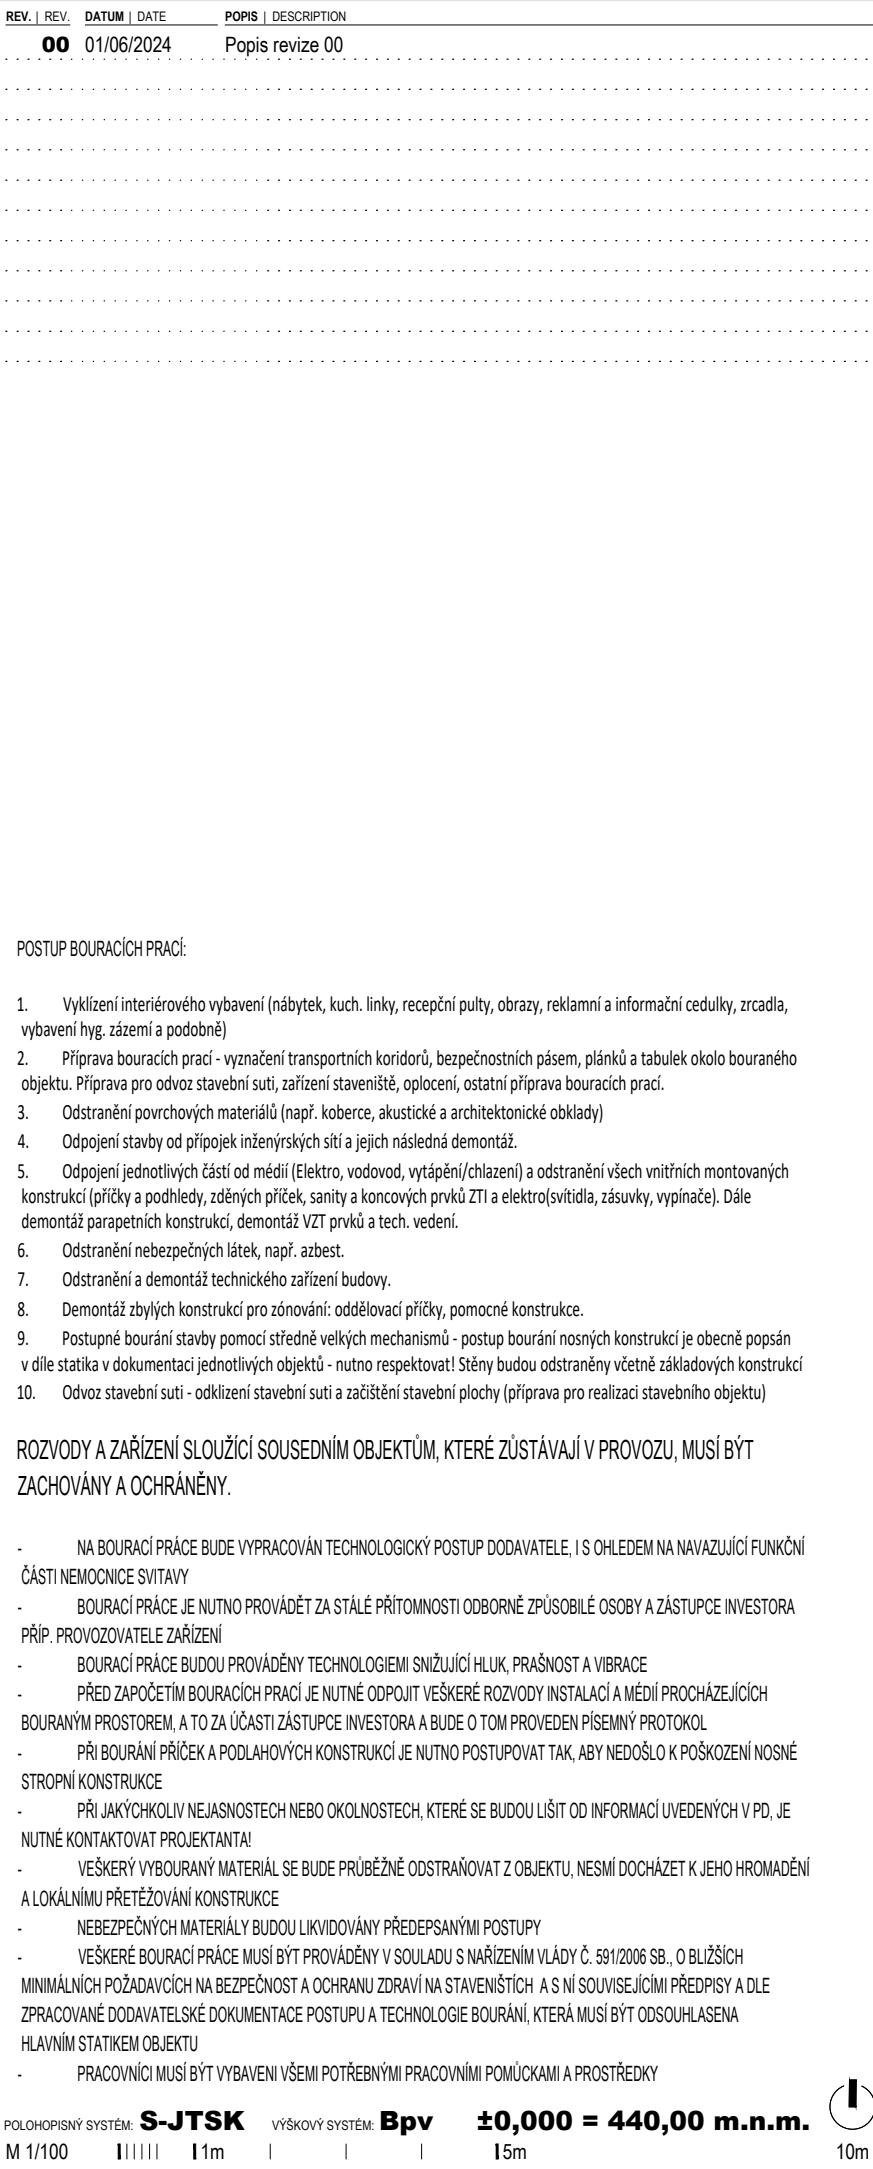

ZPRAVY STAVBY | BUILDING

MÍSTO STAVBY | LOCATION

Svitavská nemocnice
Kollárova 7
568 25 Svitavy

INVESTOR | INVESTOR

Pardubický kraj

Komenského náměstí 125, 532 11 Pardubice

HLAVNÍ ARCHITEKT | HEAD ARCHITECT

Karlínblok, s.r.o.

Pernerova 659/31a
186 00, Praha 8
www.karlinblok.cz

hlavní architekt projektu
Ak. arch. Vladimír Kružík

HLAVNÍ PROJEKTANT | HEAD DESIGNER

Karlínblok, s.r.o.

Pernerova 659/31a
186 00, Praha 8
www.karlinblok.cz

hlavní inženýr projektu
Dalibor Stejskal

ZPRACOVATEL ČÁSTI | SUBCONTRACTOR

Karlínblok, s.r.o.

Pernerova 659/31a
186 00, Praha 8

číslo zakázky
24-340

AUTORIZACE | SEAL

VYPRACOVAL | DRAWN BY

Ing. Jitka Hermanová
...
...

KONTROLOVAL | CHECKED BY

Ing. arch. Stanislav Šrot

ZODP. PROJEKTANT | RESPONS. DESIGNER

Dalibor Stejskal

STUPEŇ DOKUMENTACE | DESIGN STAGE

DOKUMENTACE BOURACÍCH PRACÍ

KÓD | CODE

DBP

ČÁST | SECTION

D DOKUMENTACE STAVEBNÍHO OBJEKTU

OBJEKT (SO, PS) | BUILDING

SO06 VENKOVNÍ OBJEKTY

DIL | PART

... ..

PROFESNÍ DIL | PROFESSION PART

... ..

KÓD | CODE

DĚLENÍ | DIVISION

... ..

ČLENĚNÍ | STRUCTURE

... ..

NÁZEV VÝKRESU | DRAWINGS NAME

KOPIE | COPY

DATUM | DATE OF ISSUE

MÉRÍTKO | SCALE

FORMÁT | PAPER SIZE

30/4/2024

1:250

3x A4

ČÁST SECTION

SO / PS BUILDING

DIL PART

PROF. DIL PROF. PT.

DĚLENÍ SECTION

ČLENĚNÍ STRUCT.

Č. VÝKRESU DRAW. NO.

Č. REVIZE REV. NO.

D

06

...

...

...

...

102

00

NÁZEV SOUBORU | FILE NAME

D_SO 06_DEM_00.dwg