




OBJEKT B–BUDOVA LŮŽKOVÝCH ODDĚLENÍ, PŘÍSTAVEK C

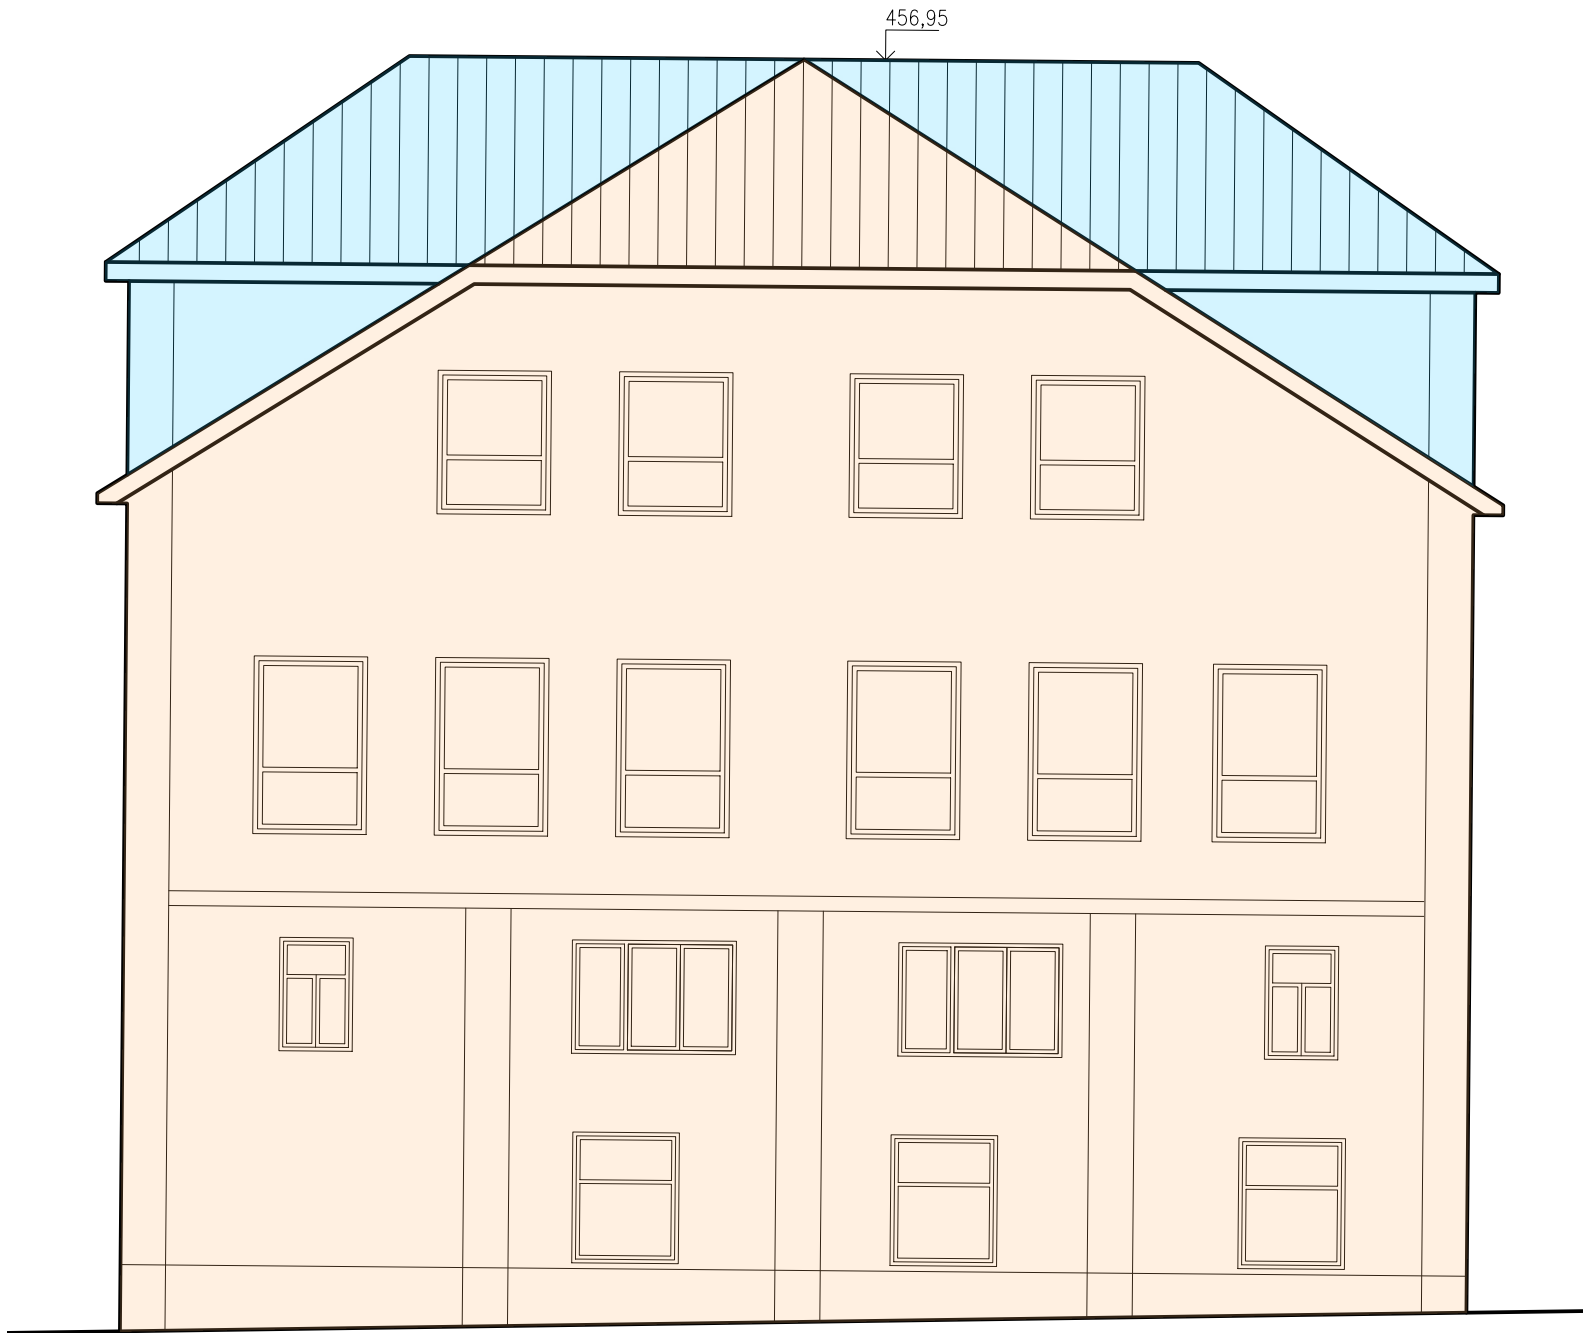


OBJEKT I–OPERAČNÍ SÁLY

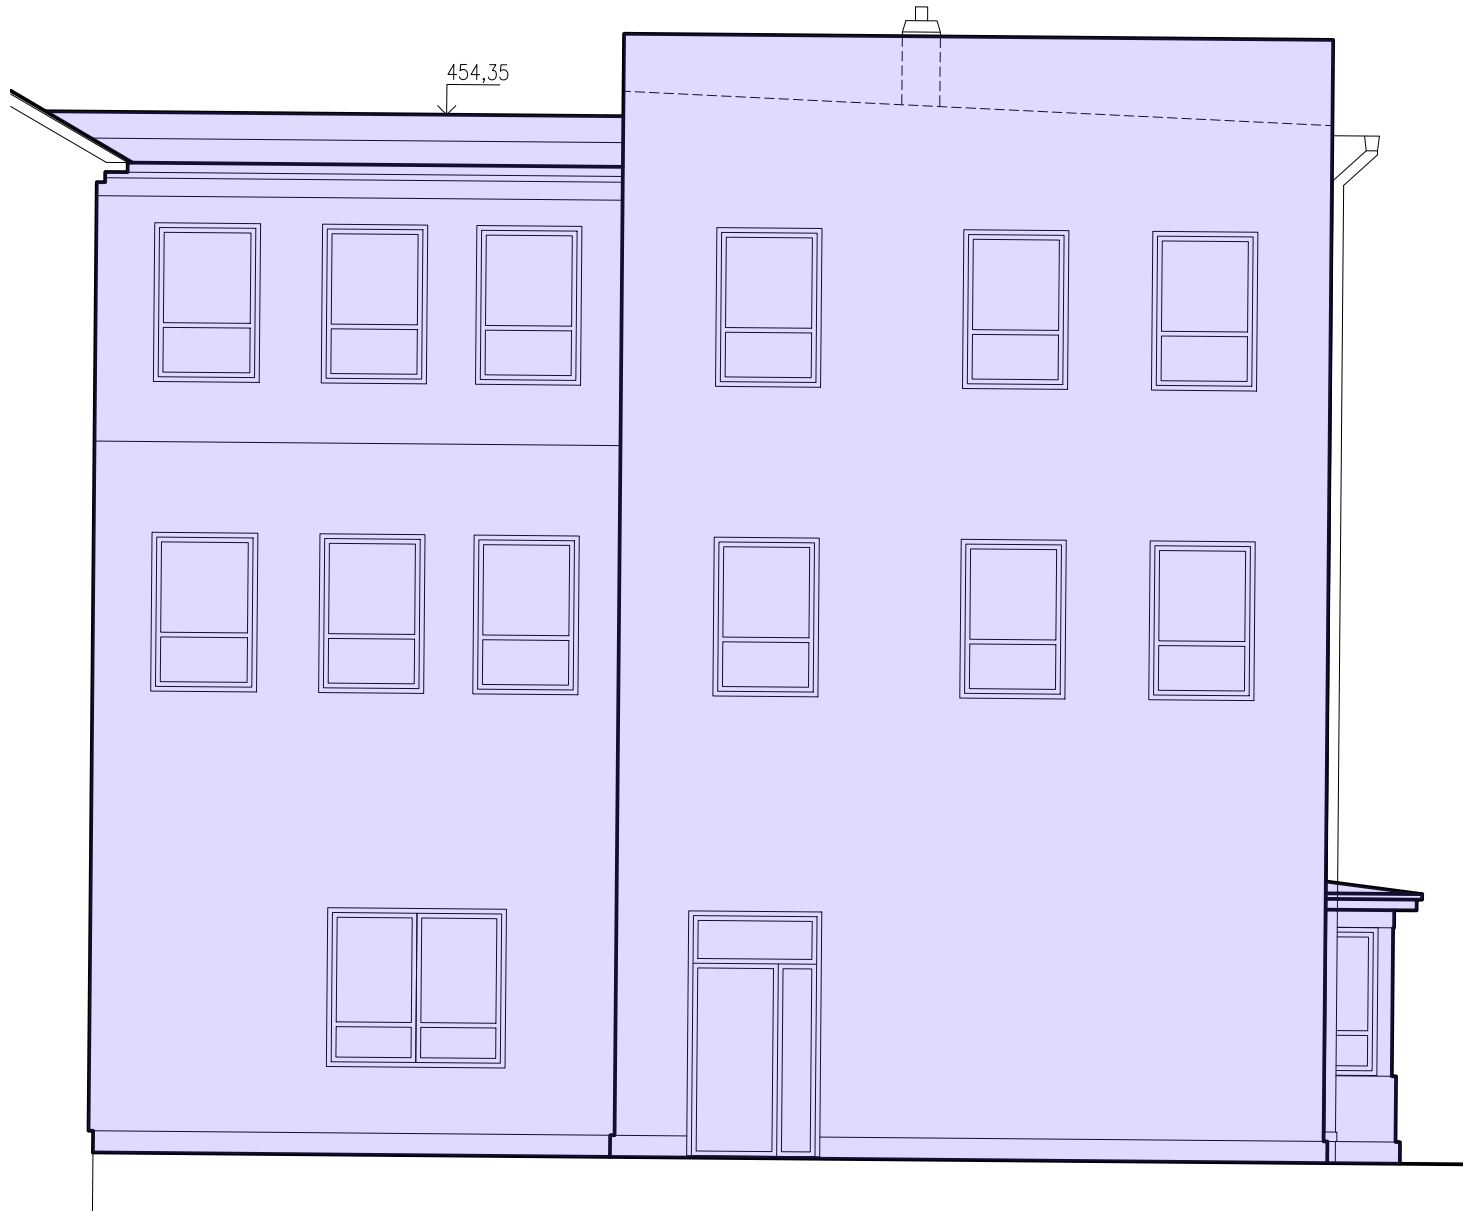

OBJEKT B–BUDOVA LŮŽKOVÝCH ODDĚLENÍ

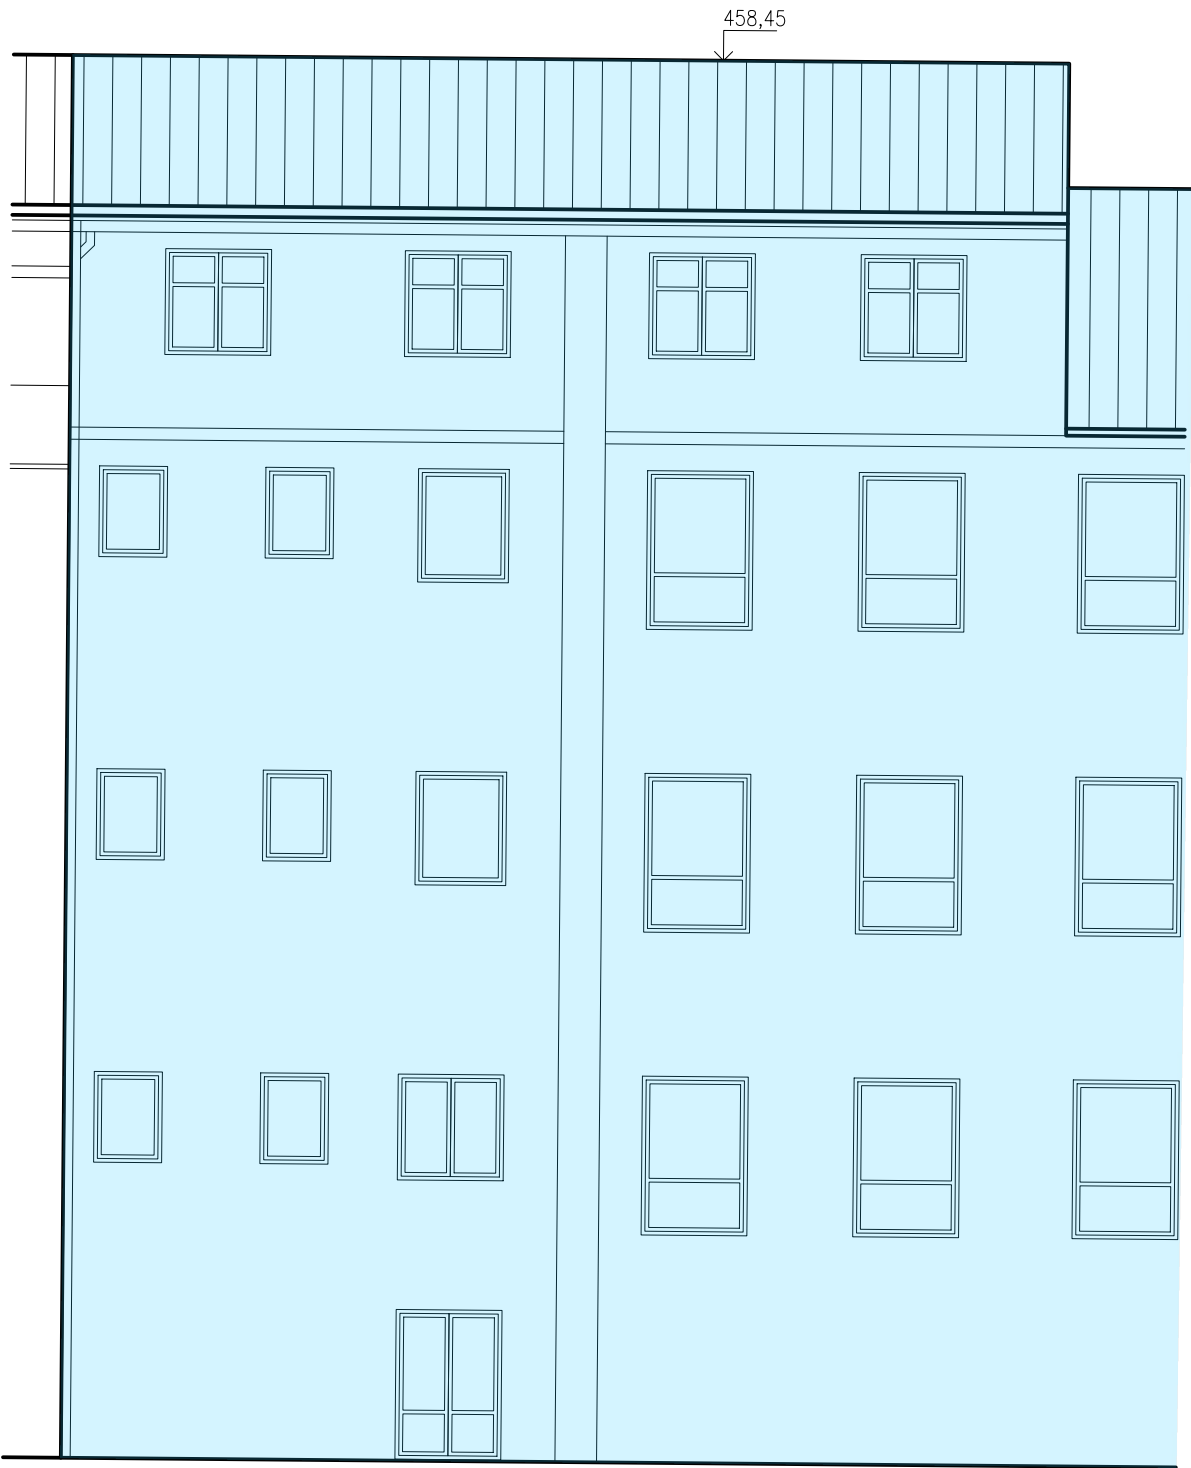

OBJEKT I–OPERAČNÍ SÁLY

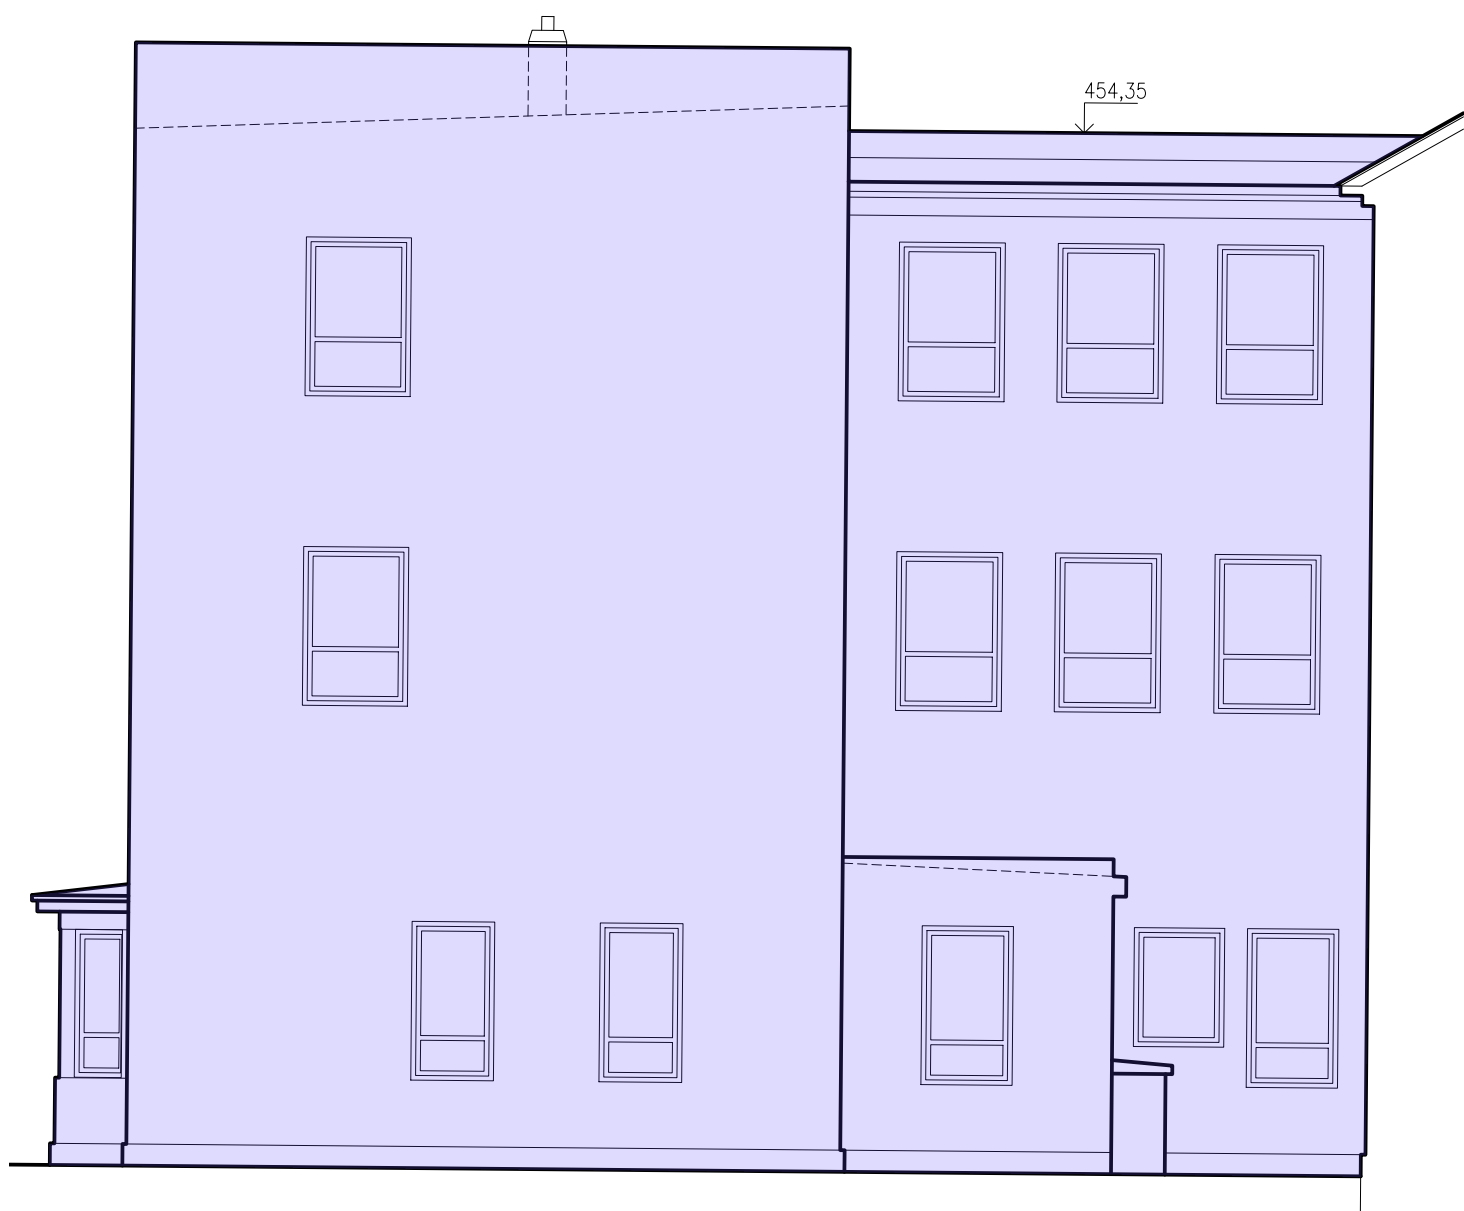

LEGENDA ETAP BOURACÍCH PRACÍ:

- ETAPA BOURÁNÍ 1
- ETAPA BOURÁNÍ 2.A
- ETAPA BOURÁNÍ 2.B
- ETAPA BOURÁNÍ 2.C

<div>REV. REV. DATUM DATE POPIS DESCRIPTION</div> <div><div>00</div><div>01/06/2024</div><div>Popis revize 00</div></div>				<div>NÁZEV STAVBY BUILDING</div> <div>NPK, a.s., Svitavská nemocnice, modernizace lůžkového fondu</div>							
<div>MÍSTO STAVBY LOCATION</div> <div>Svitavská nemocnice Kollárova 7 568 25 Svitavy</div>				<div>INVESTOR INVESTOR</div>							
<div>Pardubický kraj</div> <div>Komenského náměstí 125, 532 11 Pardubice</div>				<div>HLAVNÍ ARCHITEKT HEAD ARCHITECT</div> <div>Karlínblok, s.r.o. Pernerova 659/31a 186 00, Praha 8 www.karlinblok.cz hlavní architekt projektu Ak. arch. Vladimír Kružík</div>				<div>HLAVNÍ PROJEKTANT HEAD DESIGNER</div> <div>Karlínblok, s.r.o. Pernerova 659/31a 186 00, Praha 8 www.karlinblok.cz hlavní inženýr projektu Dalibor Stejskal</div>			
<div>ZPRACOVATEL ČÁSTI SUBCONTRACTOR</div>				<div>AUTORIZACE SEAL</div>							
<div>Karlínblok, s.r.o.</div> <div>Pernerova 659/31a 186 00, Praha 8</div> <div>číslo zakázky XX-XXX</div> <div>VYPRACOVAL DRAWN BY</div> <div>Ing. Olga Hroudová ...</div> <div>KONTROLOVAL CHECKED BY</div> <div>Ing. arch. Stanislav Šrot</div>				<div>Č. VÝKRESU DRAWING NO.</div> <div>108</div> <div>Č. REVIZE REV. NO.</div> <div>00</div>							
<div>STUPEŇ DOKUMENTACE DESIGN STAGE</div> <div>DOKUMENTACE BOURACÍCH PRACÍ</div>				<div>KÓD CODE</div> <div>DBP</div>							
<div>ČÁST SECTION</div> <div>D</div>				<div>DOKUMENTACE STAVEBNÍHO OBJEKTU</div>							
<div>OBJEKT (SO, PS) BUILDING</div> <div>S004/05 OBJEKT "B" - Objekt lůžkových oddělení, RTG</div>				<div>DĚLENÍ PART</div>							
<div>PROFESNÍ DĚL PROFESSION PART</div>				<div>KÓD CODE</div>							
<div>DĚLENÍ DIVISION</div>				<div>ČLENĚNÍ STRUCTURE</div>							
<div>NÁZEV VÝKRESU DRAWINGS NAME</div>				<div>KOPIE COPY</div>							
<div>POHLEDY</div>				<div>POHLEDY</div>							
<div>DATUM DATE OF ISSUE</div> <div>30/4/2024</div>				<div>MĚŘÍTKO SCALE</div> <div>1:200</div>				<div>FORMÁT PAPER SIZE</div> <div>6x A4</div>			
<div>ČÁST SECTION</div> <div>D</div>				<div>SO PS</div> <div>04/05</div>				<div>DĚLENÍ PART</div> <div>...</div>			
<div>PROF. DĚL PROF. PT.</div> <div>...</div>				<div>DĚLENÍ SECTION</div> <div>...</div>				<div>Č. VÝKRESU DRAW. NO.</div> <div>108</div>			
<div>ČLENĚNÍ STRUCT.</div> <div>...</div>				<div>Č. REVIZE REV. NO.</div> <div>00</div>				<div>NÁZEV SOUBORU FILE NAME</div> <div>D_SO 04_DEM.dwg</div>			