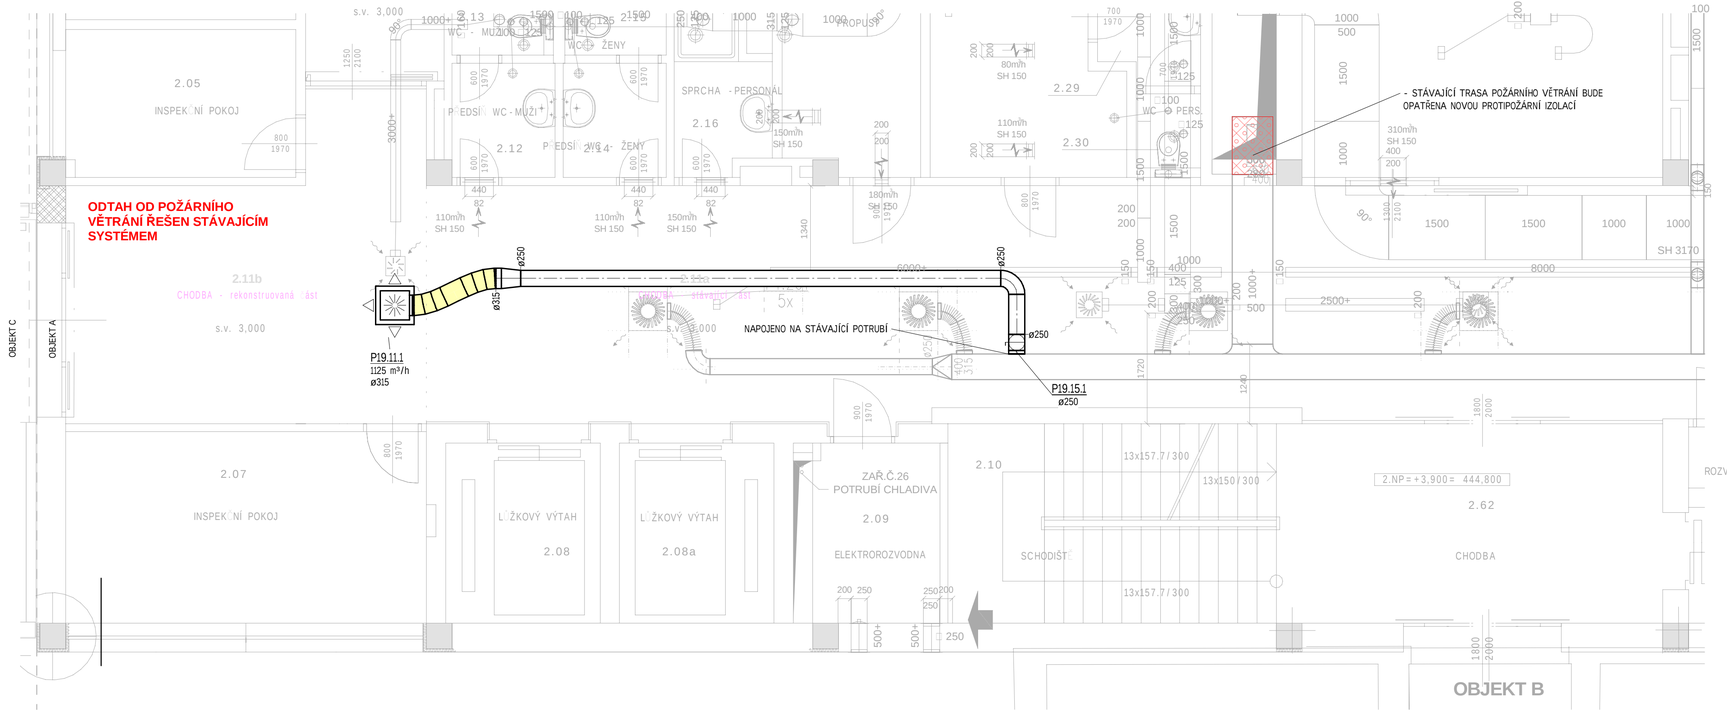

LEGENDA DEMONTÁŽÍ VZT

DEMONTÁŽ STÁVAJÍCÍ PROTIPOŽÁRNÍ IZOLACE, NAHRAZENA NOVOU

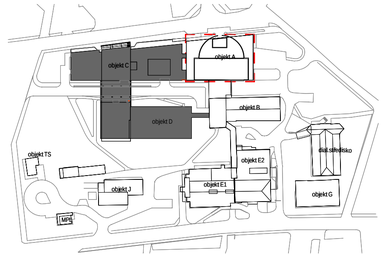

POLOHOPISNÝ SYSTÉM: S-JTSK VÝŠKOPISNÝ SYSTÉM: Bpv

M 1/50 | 1m | 5m

REV. | REV. DATUM | DATE POPIS | DESCRIPTION

NÁZEV STAVBY | BUILDING

NPK, a.s., Svitavská nemocnice, modernizace lůžkového fondu

MÍSTO STAVBY | LOCATION

Svitavská nemocnice
Kollárová 7
568 25 Svitavy

INVESTOR | INVESTOR

Pardubický kraj
Komenského náměstí 125, 532 11 Pardubice

HLAVNÍ ARCHITEKT | HEAD ARCHITECT
Karlínblok, s.r.o.
Pernerova 659/31a
186 00, Praha 8 - Karlín
www.karlinblok.cz
hlavní architekt projektu: Akad. arch. Vladimír Kružík
manažer projektu: Ing. Petr Jíleček

HLAVNÍ PROJEKTANT | HEAD DESIGNER
Karlínblok, s.r.o.
Pernerova 659/31a
186 00, Praha 8 - Karlín
www.karlinblok.cz
hlavní inženýr projektu: Dalibor Stejskal
hlavní inženýr projektu (zástupce): Ing. arch. Stanislav Šrot

ZPRACOVATEL ČÁSTI | SUBCONTRACTOR
BLOCK a.s.
U Kasáren 727
757 01 Valašské Meziříčí
číslo zakázky:

VYPRACOVAL | DRAWN BY
Daniel Píšek
...
...

KONTROLOVAL | CHECKED BY
Ing. Jan Valenta

AUTORIZACE | SEAL

ZODP. PROJEKTANT | RESPONS. DESIGNER
Ing. Jan Valenta

STUPEŇ DOKUMENTACE | DESIGN STAGE — KÓD | CODE
DOKUMENTACE PROVEDENÍ STAVBY — DPS

ČÁST | SECTION
D1 DOKUMENTACE STAVEBNÍHO NEBO INŽENÝRSKÉHO OBJEKTU

OBJEKT (SO, PS) | BUILDING
A OBJEKT A - OBJEKT AKUTNÍ MEDICÍNY (REKONSTRUKCE)

DÍL | PART

PROFESNÍ DÍL | PROFESSION PART — KÓD | CODE
070 VZDUCHOTECHNIKA A KLIMATIZACE — VZT

DĚLENÍ | DIVISION

ČLENĚNÍ | STRUCTURE

NÁZEV VÝKRESU | DRAWINGS NAME — KOPIE | COPY

Půdorys 2.NP - rozvody VZT

00

DATUM | DATE OF ISSUE	MĚŘÍTKO | SCALE	FORMÁT | PAPER SIZE
05/2025	1:50	

ČÁST. SECTION	SO / PS BUILDING	DÍL PART	PROF. DÍL PROF. PT.	DĚLENÍ SECTION	ČLENĚNÍ STRUCT.	Č. VÝKRESU DRAW. NO.	Č. REVIZE REV. NO.
D1	A		070			105	00

NÁZEV SOUBORU | FILE NAME
D1_A_070_VZT_105_2NPZ_00.pdf