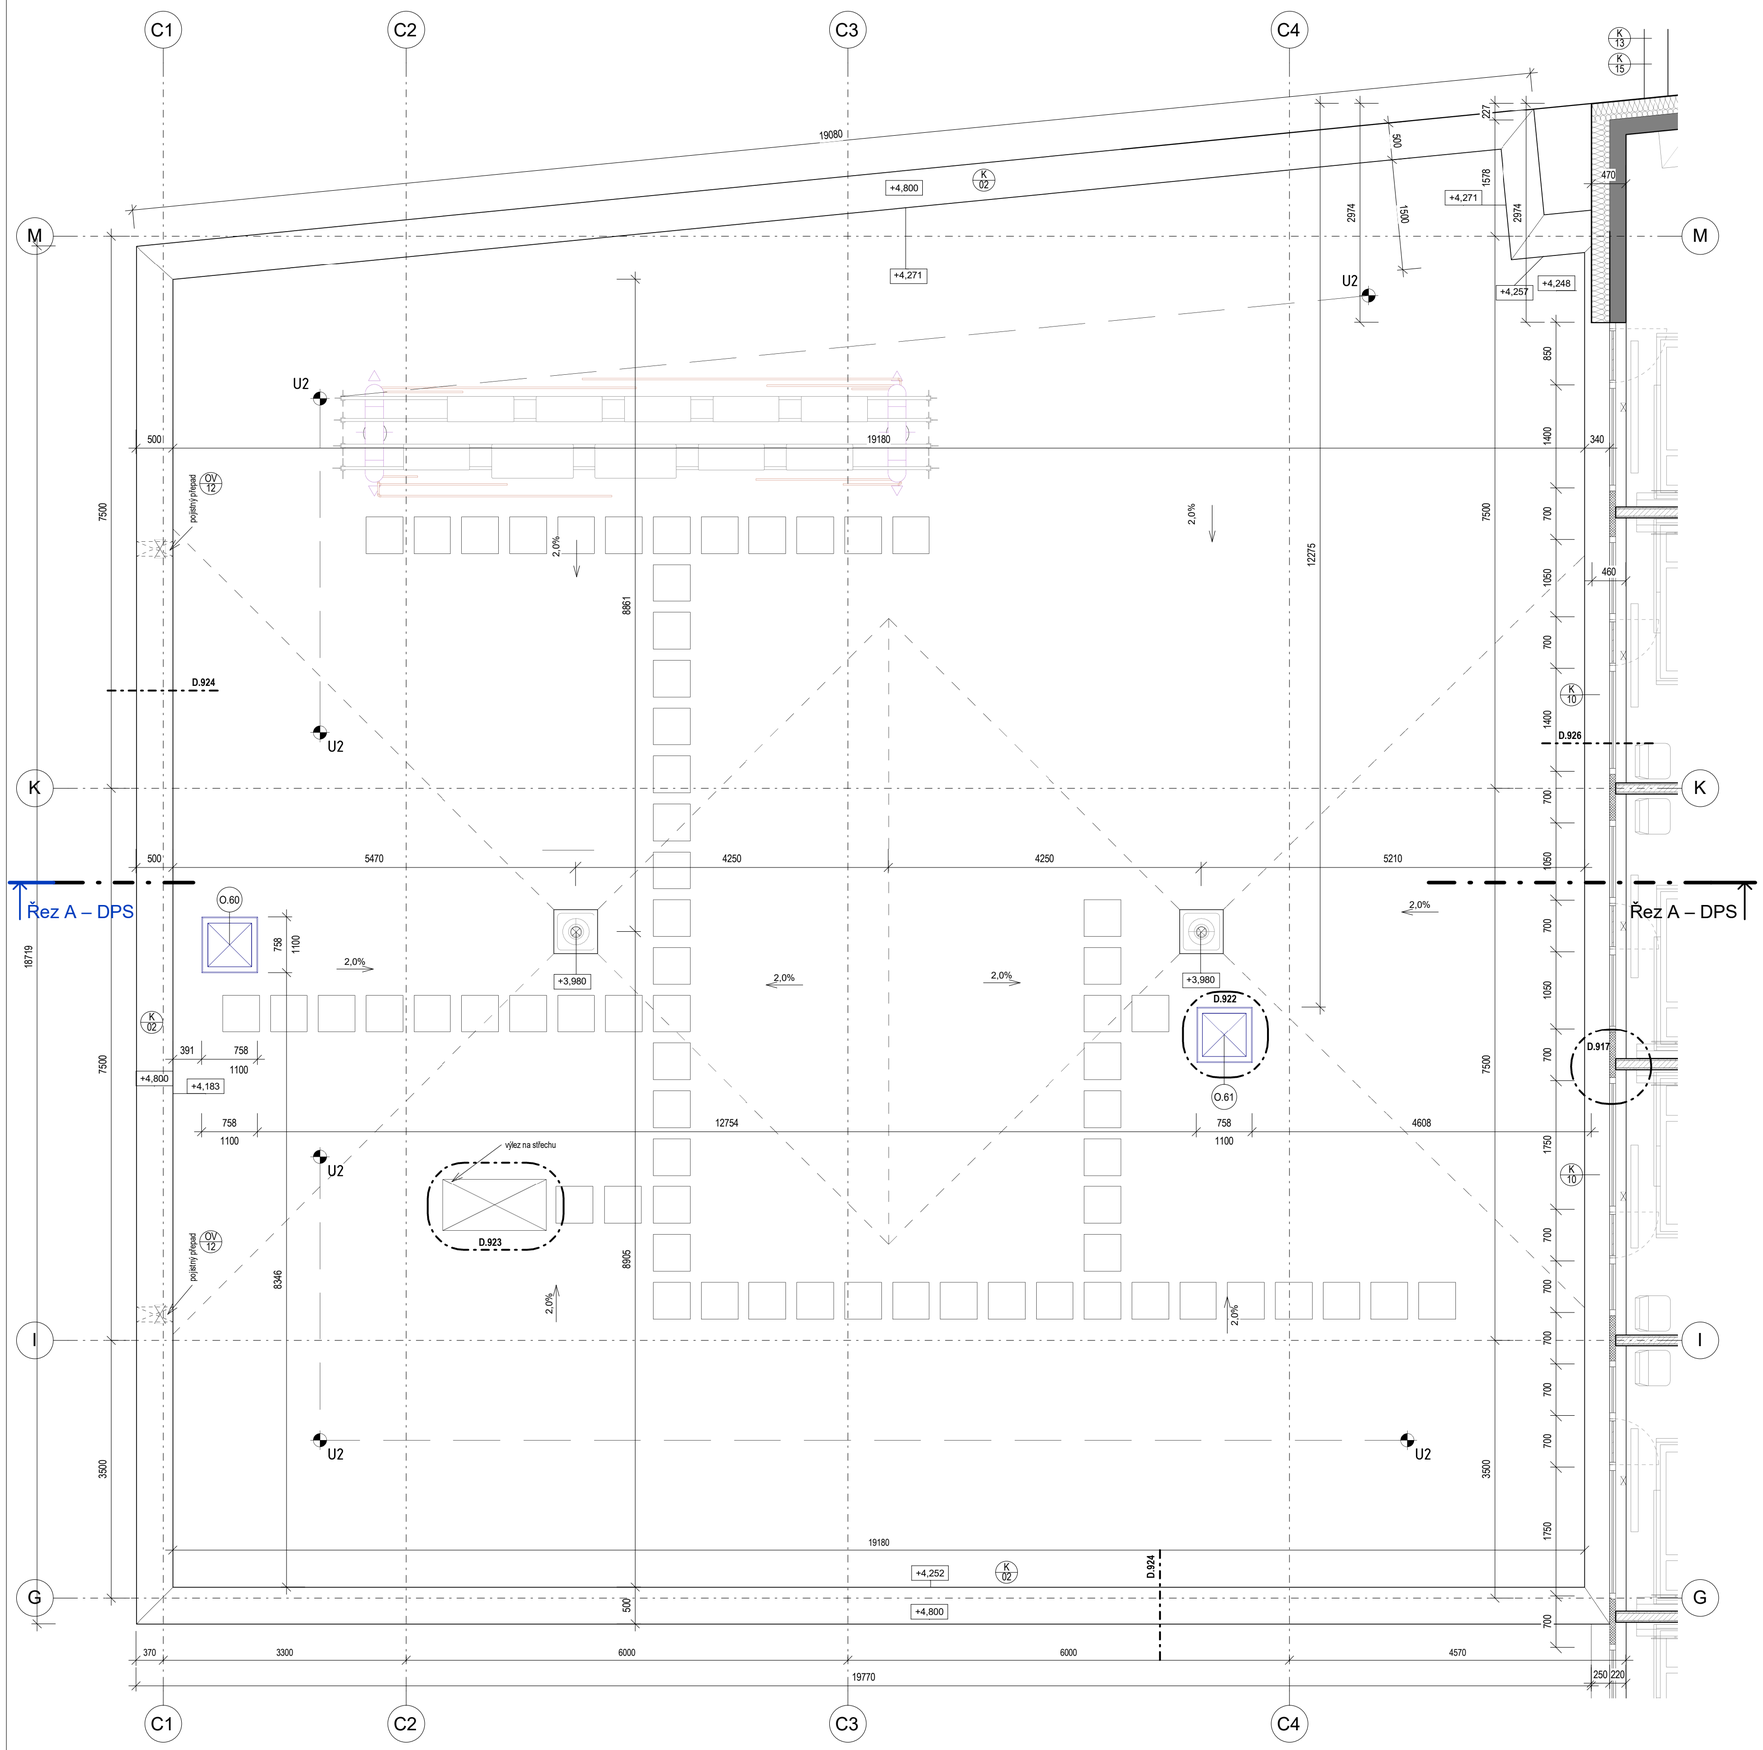

Legenda:

- MONOLITICKÝ ŽELEZOBETON
- VIBROLISOVANÉ BETONOVÉ TVÁRNICE
- SDK KONSTRUKCE
- ZATEPLENÍ – EXPANDOVANÝ POLYSTYREN
- ZATEPLENÍ – MINERÁLNÍ VLNA
- ZPĚTNÝ ZÁSYP/NÁSYP
- ROSTLÝ TERÉN
- HYDROIZOLACE

Poznámka

D.XXX	OZNAČENÍ DETAILU, VIZ DETAILY 900
v.č. XXX	OZNAČENÍ DETAILNÍHO VÝKRESU, VIZ VÝKRES ČÍSLO XXX
0,000	VÝŠKOVÁ KOTA NA POVRCHU K–CE
OV XX	TABULKA OSTATNÍCH PRVKŮ A VÝROBKŮ VIZ. TABULKA D_C_010_ASR_022_TOV_XX
DXX YYY	TABULKA VNITŘNÍCH VÝPLNÍ VIZ. TABULKA D1_C_010_ARS_016_TDV_XX
O.XX	TABULKA VNĚJŠÍCH VÝPLNÍ VIZ. TABULKA D1_C_010_ARS_017_TOK_XX
PS.XX YYY	TABULKA PROSKLENÝCH STĚN VIZ. TABULKA D1_C_010_ARS_018_TPS_XX
Z XX	TABULKA ZÁMEČNICKÝCH VÝROBKŮ VIZ. TABULKA D_C_010_ASR_019_TZP_XX
K XX	TABULKA KLEMPÍŘSKÝCH VÝROBKŮ VIZ. TABULKA D_C_010_ASR_020_TKV_XX
10B	RUČNÍ HASICÍ PŘÍSTROJ 27A, 144B

REV. | REV.	DATUM | DATE	POPIS | DESCRIPTION
00	30/04/2025	První vydání
01	15/09/2025	Úpravy

NÁZEV STAVBY | BUILDING

NPK, a.s., Svitavská nemocnice, modernizace lůžkového fondu

MÍSTO STAVBY | LOCATION

Svitavská nemocnice
Kollárová 7
568 25 Svitavy

INVESTOR | INVESTOR

Pardubický kraj
Komenského náměstí 125, 532 11 Pardubice

HLAVNÍ ARCHITEKT | HEAD ARCHITECT

Karlínblok, s.r.o.
Pernerova 659/31a
186 00, Praha 8 - Karlín
www.karlinblok.cz

hlavní architekt projektu
Akad. arch. Vladimír Kružík

manažer projektu
Ing. Petr Jileček

HLAVNÍ PROJEKTANT | HEAD DESIGNER

Karlínblok, s.r.o.
Pernerova 659/31a
186 00, Praha 8 - Karlín
www.karlinblok.cz

hlavní inženýr projektu
Dalibor Stejskal

hlavní inženýr projektu (zástupce)
Ing. arch. Stanislav Šrot

ZPRACOVATEL ČÁSTI | SUBCONTRACTOR

Karlínblok, s.r.o.
Pernerova 659/31a
186 00, Praha 8

číslo zakázky:
24_340

VYPRACOVAL | DRAWN BY

Ing. Marián Labant
...
...

KONTROLOVAL | CHECKED BY

Dalibor Stejskal

ZODP. PROJEKTANT | RESPONS. DESINGNER

Dalibor Stejskal

AUTORIZACE | SEAL

STUPEŇ DOKUMENTACE | DESIGN STAGE — KÓD | CODE

DOKUMENTACE PROVEDENÍ STAVBY — **DPS**

ČÁST | SECTION

D1 DOKUMENTACE STAVEBNÍHO NEBO INŽENÝRSKÉHO OBJEKTU

OBJEKT (SO, PS) | BUILDING

C **OBJEKT C - DIAGNOSTICKÝ A LŮŽKOVÝ PAVILON**

DÍL | PART

PROFESNÍ DÍL | PROFESSION PART — KÓD | CODE

010 **ARCHITEKTONICKO-STAVEBNÍ ČÁST** — **ARS**

DĚLENÍ | DIVISION

ČLENĚNÍ | STRUCTURE

NÁZEV VÝKRESU | DRAWINGS NAME

Půdorys střechy - C/3

KOPIE | COPY: 00

DATUM | DATE OF ISSUE: **15/09/2025**
MĚŘÍTKO | SCALE: **1:50**
FORMÁT | PAPER SIZE:

ČÁST SECTION	SO / PS BUILDING	DÍL PART	PROF. DÍL PROF. PT.	DĚLENÍ SECTION	ČLENĚNÍ STRUCT.	Č. VÝKRESU DRAW. NO.	Č. REVIZE REV. NO.
D1	C		010			114	01

NÁZEV SOUBORU | FILE NAME: D1_ C_ 010_ ARS_ 114_STR3_ 01.pdf

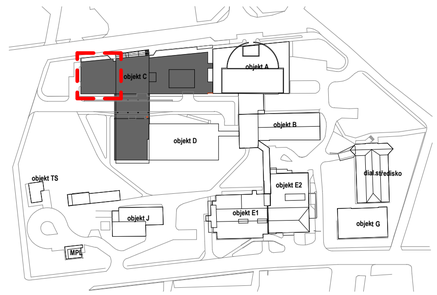

POLOHOPISNÝ SYSTÉM: **S-JTSK** VÝŠKOPISNÝ SYSTÉM: **Bpv** **±0,000 =440,900m.n.m.**

M 1/50 — 1m — 5m