ŘEZ D-D´:

„BOURACÍ PRÁCE NASÁVACÍ KOMORY A POTRUBÍ VZT BUDOU PROVEDENY AŽ PO PŘEMÍSTĚNÍ ROZVODŮ VZT DO NOVÝCH POZIC

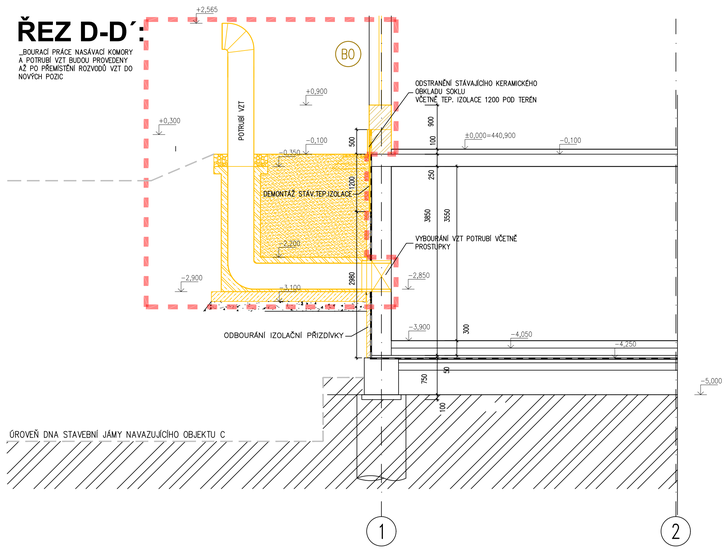

ŘEZ E-E´:

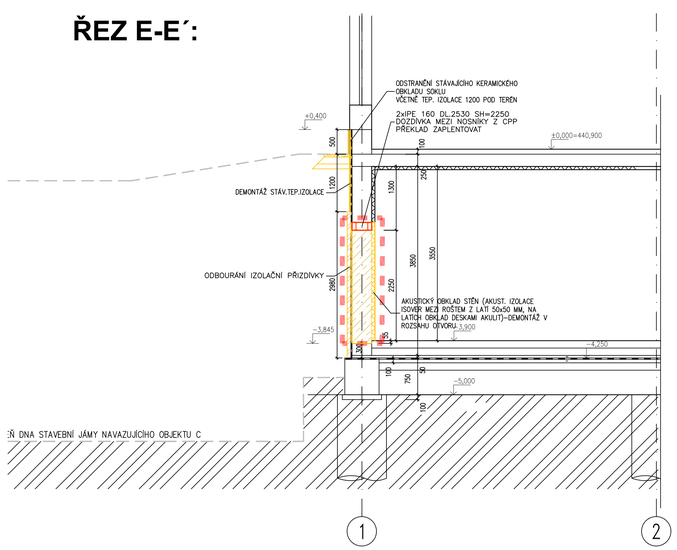

ŘEZ B-B´:

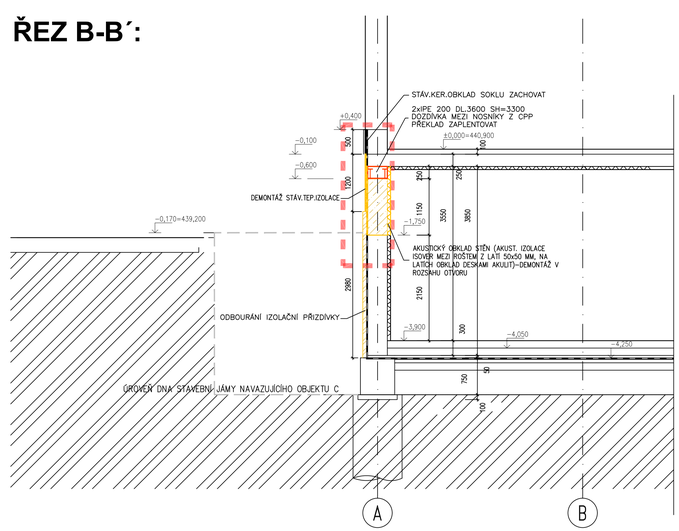

ŘEZ C-C´:

„BOURACÍ PRÁCE NASÁVACÍ KOMORY A POTRUBÍ VZT BUDOU PROVEDENY AŽ PO PŘEMÍSTĚNÍ ROZVODŮ VZT DO NOVÝCH POZIC

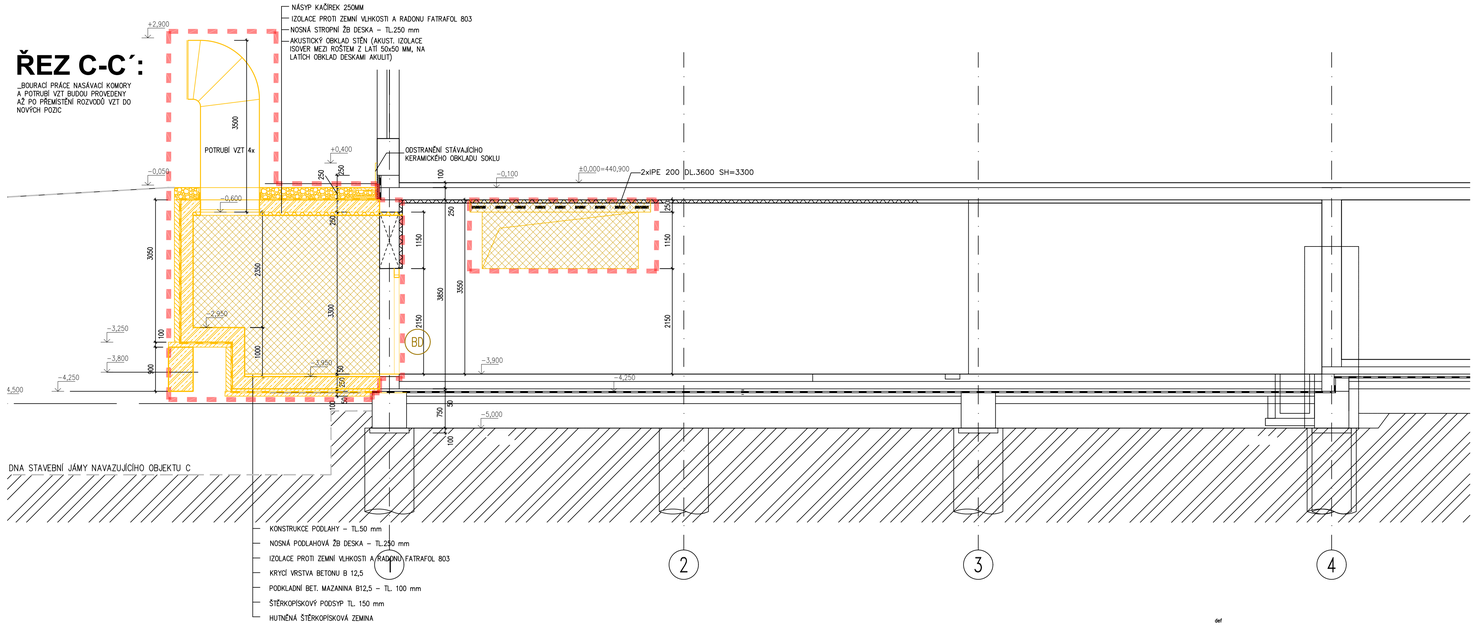

Legenda:

- HRANICE ŘEŠENÉ ČÁSTI
- STÁVAJÍCÍ KONSTRUKCE
- BOURANÉ KONSTRUKCE SKRYTÉ STĚNY/ STROPY
- BOURANÉ KONSTRUKCE ZDĚNÉ
- BOURANÉ KONSTRUKCE BETON/ŽB
- BOURANÉ KONSTRUKCE SDK
- BOURANÉ KONSTRUKCI BEZ ROZLIŠENÍ
- NOVÉ STATICKÉ VYZDÍVKY, ZAZDÍVKY SLOUPY APOD. SOUČÁST BOURACÍCH PRACÍ – PODR. SPECIFIKACE VIZ. ČÁST KOA
- BOURANÉ KONSTRUKCE – VÝPLNĚ OTVORŮ (OKNA, PROSKLENÉ STĚNY A DVĚŘE)
- BOURANÉ KONSTRUKCE KERAMICKÉ OBKLADY
- BOURANÉ KONSTRUKCE PODHLEDY
- BOURANÉ KONSTRUKCE NÁŠLAPNÉ VRSTVY PODLAH

- o.K.D. KERAMICKÁ DLAŽBA
- o.B.M. BETONOVÁ MAZANINA
- o.P.V. PVC
- ZP ZAŘIZOVACÍ PŘEDMĚTY
- BD VYBOURÁNÍ DVEŘÍ, VYVĚŠENÍ KŘÍDEL
- BS VYBOURÁNÍ PROSKLENÉ KOVOVÉ STĚNY S DVEŘMI, VYVĚŠENÍ KŘÍDEL
- DOT DEMONTÁŽ OTOPNÝCH TĚLES, USKLADNĚNÍ, REPASE A ZPĚTNÉ OSAZENÍ
- BOT DEMONTÁŽ OTOPNÝCH TĚLES ÚT
- BPO VYBOURÁNÍ PLASTOVÝCH OKEN (VČETNĚ VNĚJŠÍCH A VNITŘNÍCH PARAPETŮ)
- BZA VYBOURÁNÍ VNĚJŠÍCH OKENNÍCH ŽALUZIÍ VČ. KRYCÍHO PLECHU

Poznámky:

- VŠECHNY ROZMĚRY OVĚŘIT NA STAVBĚ !
- BOURACÍ PRÁCE PROVÁDĚT S ELIMINACÍ NEŽÁDOUCÍCH VLIVŮ, KTERÉ BY MOHLY ZPŮSOBIT POŠKOZENÍ NEBO STATICKÉ NARUŠENÍ OSTATNÍCH SOUVISEJÍCÍCH STÁVAJÍCÍCH KONSTRUKCÍ.
- PŘI PROVÁDĚNÍ PRACÍ NUTNO DODRŽOVAT BEZPEČNOST A OCHRANU ZDRAVÍ DLE VYHLÁŠKY 324/90 Sb.
- VEŠKERÉ OTVORY A NIKY VE STÁVAJÍCÍM ZDIVU LZE VYBOURAT AŽ PO OSAZENÍ OCELOVÝCH PŘEKLADŮ TVOŘÍCÍCH NOSNÉ NADPRAŽÍ
- PŘI POSUNU OTVORU DVEŘÍ JE NUTNÉ NEJDŘÍV VYBOURAT DVEŘNÍ ZÁRUBEŇ, POTÉ ZAZDÍT DVEŘNÍ OTVOR, OSADIT PŘEKLAD (DLE KOA, POPŘÍPADĚ) A POTÉ VYBOURAT NOVÝ OTVOR
- DRÁŽKY A PROSTUPY PRO INSTALACE BUDOU PROVEDENY DLE POŽADAVKŮ PŘÍSLUŠNÉ PROFESE
- PŘED ZAPOČETÍM BOURACÍCH PRACÍ JE NUTNÉ ODPOJIT VEŠKERÉ TRUBNÍ A KABELOVÉ SÍTĚ
- NOSNÉ PRVKY PODLAHY ZŮSTANOU ZACHOVÁNY POKUD NENÍ VYZNAČENO JINAK
- POKUD NENÍ UVEDENO JINAK, BUDE V UPRAVOVANÝCH MÍSTNOSTECH ODSTRANĚNA MALBA, KERAMICKÉ OBKLADY A ODSTRANĚNA NÁŠLAPNÁ VRSTVA PODLAHY
- POKUD NENÍ UVEDENO JINAK, BUDE V UPRAVOVANÝCH MÍSTNOSTECH SKLADBA PODLAH POD NÁŠLAPNOU VRSTVOU ZACHOVÁNA PRO DALŠÍ ÚPRAVU
- TATO DOKUMENTACE NENAHRAZUJE DÍLENSKOU ANI VÝROBNÍ DOKUMENTACI A NEŘEŠÍ POTŘEBNÉ POMOCNÉ A PODPĚRNÉ KONSTRUKCE. TYTO BUDOU SOUČÁSTÍ TECHNOLOGICKÝCH POSTUPŮ BOURACÍCH PRACÍ ZHOTOVITELE.
- POKUD SE ZASAHUJE DO NOSNÝCH KONSTRUKCÍ, DODRŽET DOKUMENTACI VIZ. KONSTRUKČNÍ ČÁST
- VEŠKERÉ PRVKY (MŘÍŽKY, SVĚTLA, KRYCÍ PRVKY) NA DOTČENÝCH MÍSTECH FASÁD DEMONTOVAT
- POLOHY A DIMENZE STÁVAJÍCÍCH STATICKÝCH PRVKŮ TĚCHTO JSOU PŘEVZATY Z DOSTUPNÝCH ARCHIVNÍCH DOKUMENTACÍ A NEMOHLY BÝT OVĚŘENY! JE NUTNO TYTO PROJEKTOVÉ PŘEDPOKLADY OVĚŘIT NA STAVBĚ PO ODKRYTÍ KONSTRUKCÍ A V PŘÍPADĚ ODLIŠNOSTÍ KONTAKTOVAT PRO DALŠÍ POSTUP STATIKU!!
- PO CELOU DOBU PROVÁDĚNÍ BOURACÍCH PRACÍ JE BEZPODMÍNEČNĚ NUTNÉ SLEDOVAT STAV KONSTRUKCÍ DOTČENÉHO OBJEKTU A ROVNĚŽ OBJEKTŮ, KTERÉ BY MOHLY BÝT PROVÁDĚNÍM OVLIVNĚNY. PŘI JAKÝCHKOLI POCHYBNOSTECH, ZNÁMKÁCH POHYBŮ, VZNIKU TRHLIN APOD. JE NUTNO PRÁCE OKAMŽITĚ PŘERUŠIT A KONTAKTOVAT STATIKA PROJEKTU.

REV. / IDEC	DATUM / DATE	POPIS / DESCRIPTION
00	30/04/2025	První vydání

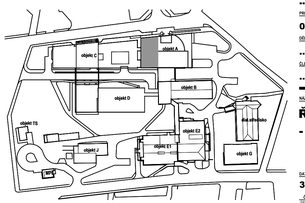

POLOHOVÝ SYSTÉM: S-JTSK VÝŠKOVÝ SYSTÉM: Bpv ±0,000 =440,90 m.n.m.

M 1:50 | 1 m | 5m

NÁZEV STAVBY / BUILDING
NPK, a.s., Svitavská nemocnice, modernizace lůžkového fondu

MÍSTO STAVBY / LOCATION
Svitavská nemocnice
Kollárova 7
568 25 Svitavy

INVESTOR / INVESTOR
Pardubický kraj
Komenského náměstí 125, 532 11 Pardubice

HLAVNÍ ARCHITEKT / HEAD ARCHITECT
Karlinblok, s.r.o.
Pernerova 659/31a
186 00, Praha 8
www.karlinblok.cz
Hlavní architekt projektu
Ak. arch. Vladimír Kružík
manažer projektu
Ing. Petr Jiroček

HLAVNÍ PROJEKTANT / HEAD DESIGNER
Karlinblok, s.r.o.
Pernerova 659/31a
186 00, Praha 8
www.karlinblok.cz
Hlavní inženýr projektu (odpovědný)
Ing. arch. Stanislav Šrot

ZPRACOVATEL ČÁSTI / SUBCONTRACTOR
Karlinblok, s.r.o.
Pernerova 659/31a
186 00, Praha 8
Číslo zakázky
24_340

AUTORIZACE / SEAL

VYPRACOVAL / DRAWN BY
Ing. arch. Milada Červenková
...
...

KONTROLOVAL / CHECKED BY
Ing. arch. Stanislav Šrot

ZODP. PROJEKTANT / RESPONS. DESIGNER
Dalibor Stejskal

STUPEŇ DOKUMENTACE / DESIGN STAGE — KÓD / CODE
DOKUMENTACE PRO PROVEDENÍ STAVBY — **DPS**

ČÁST / SECTION
D1 DOKUMENTACE STAVEBNÍHO NEBO INŽENÝRSKÉHO OBJEKTU

OBJEKT,SO,PŘ. / BUILDING
A OBJEKT A - OBJEKT AKUTNÍ MEDICÍNY

DÍL / PART
*** ...

PROFESNÍ DÍL / PROFESSION PART — KÓD / CODE
010 ARCHITEKTONICKO-STAVEBNÍ ŘEŠENÍ **ARS**

ODDÍLENÍ / DIVISION
*** ...

ČLENĚNÍ / STRUCTURE
*** ...

NÁZEV VÝKRESU / DRAWINGS NAME — KÓD / CODE
ŘEZY B-B, C-C, D-D - BOURACÍ PRÁCE

DATUM / DATE OF ISSUE	MĚŘÍTKO / SCALE	FORMÁT / PAPER SIZE
30/04/2025	1:50	10x A4

ČÁST SECTION	SO / PŘ. BUILDING	DÍL PART	PROF. DÍL PROF. PT	DÍL/ČLE DIVISION	ČLENĚNÍ STRUCT.	Č. VÝKRESU DRAW. NO.	Č. REVIZE REV. NO.
D1	A	...	010	...	...	106	00

NÁZEV SOUBORU / FILE NAME
D1_A_010_ARS_105-106_REZ_BP_00.dwg