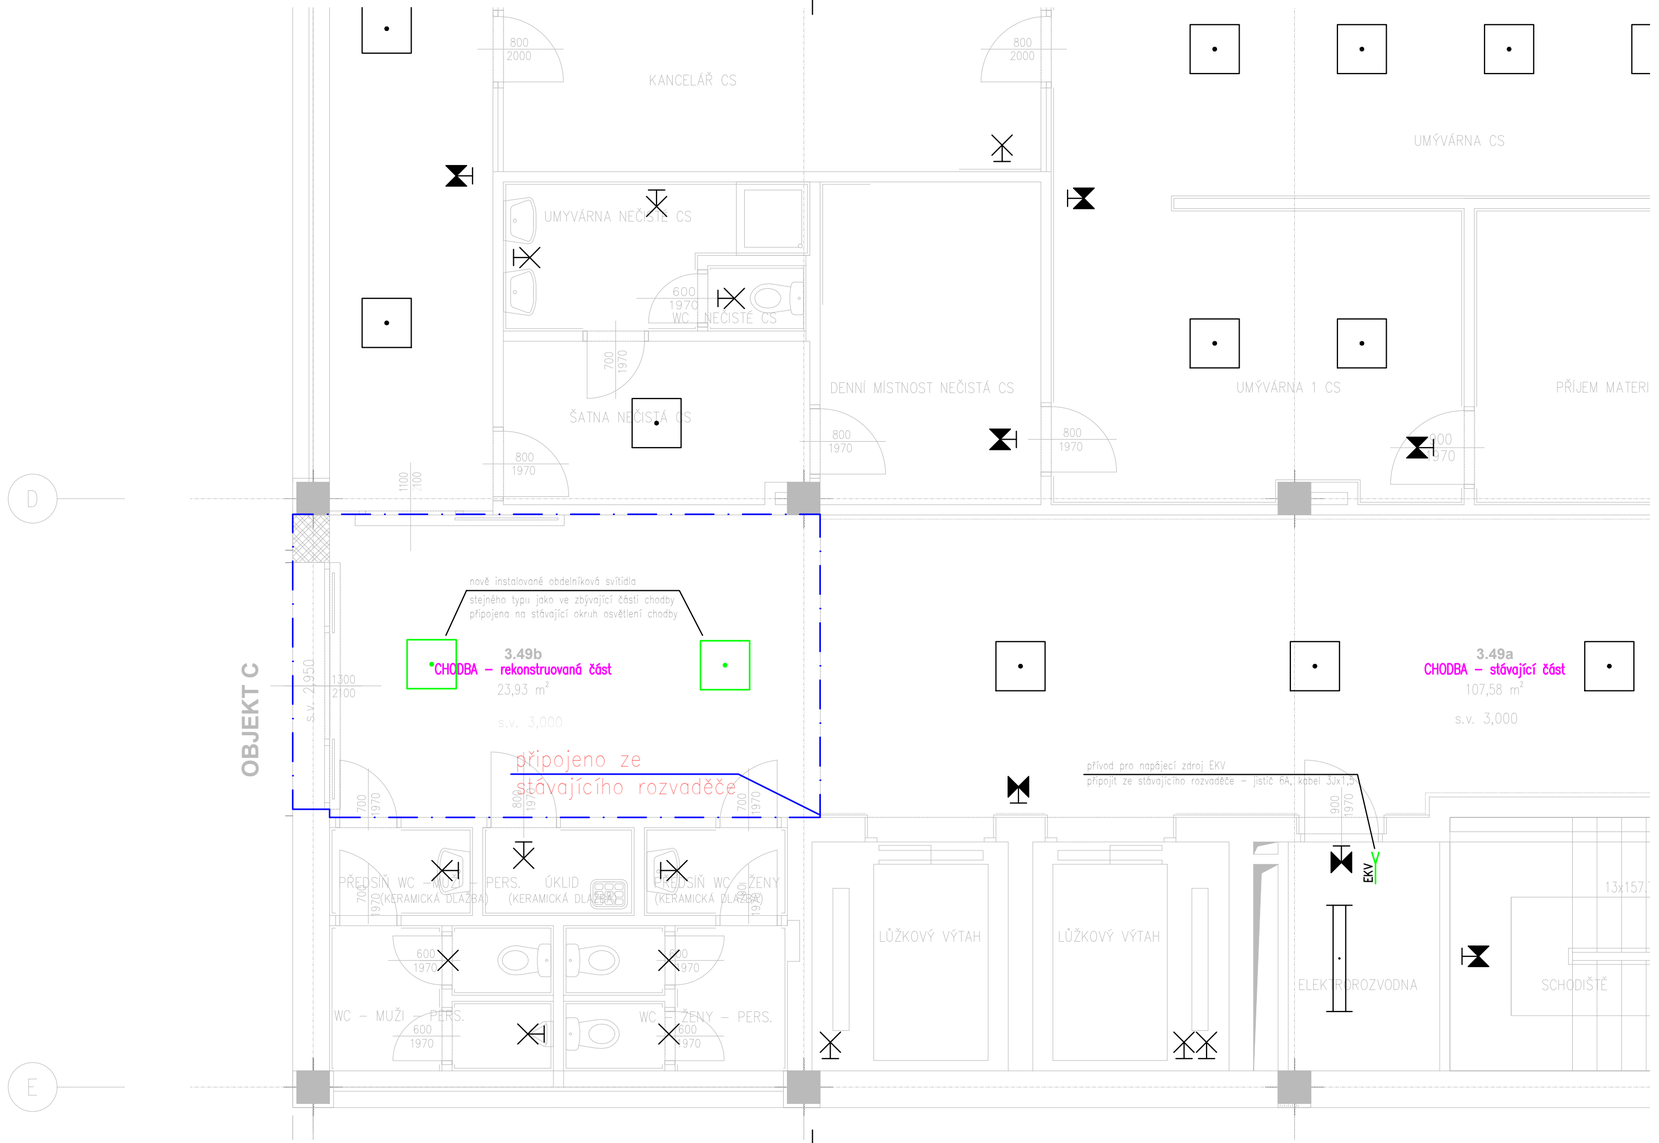

REV.	DATUM	POPIS
00	30/04/2025	První vydání
01	15/9/2025	Vývod EKV, doplnění pro prof. SLB

NÁZEV STAVBY

NPK, a.s., Svitavská nemocnice, modernizace lůžkového fondu

MÍSTO STAVBY

Svitavská nemocnice
Kollárova 7
568 25 Svitavy

Na pozemcích parc. č:

INVESTOR

Pardubický kraj
Komenského náměstí 125, 532 11 Pardubice

HLAVNÍ ARCHITEKT

Karlínblok, s.r.o.
Pernerova 659/31a
186 00, Praha 8
www.karlinblok.cz
hlavní architekt projektu
Ak. arch. Vladimír Kružík

HLAVNÍ PROJEKTANT

Karlínblok, s.r.o.
Pernerova 659/31a
186 00, Praha 8
www.karlinblok.cz
hlavní inženýr projektu
Dalibor Stejskal

ZPRACOVATEL ČÁSTI

Karlínblok, s.r.o.
Pernerova 659/31a
186 00, Praha 8
číslo zakázky
24_340

AUTORIZACE

VYPRACOVAL

...
...
...

KONTROLOVAL

Ing. arch. Stanislav Šrot

ZODP. PROJEKTANT

Dalibor Stejskal

STUPEŇ DOKUMENTACE

DOKUMENTACE PRO PROVEDENÍ STAVBY

KÓD | CODE: **DPS**

ČÁST

D1 DOKUMENTACE STAVEBNÍHO NEBO INŽENÝRSKÉHO OBJEKTU

OBJEKT (SO, PS)

A OBJEKT A - OBJEKT AKUTNÍ MEDICÍNY

DÍL

... ...

PROFESNÍ DÍL

080 SILNOPROUDÉ ROZVODY

KÓD | CODE: **ENA**

DĚLENÍ

ČLENĚNÍ

NÁZEV VÝKRESU

PŮDORYS 3.NP - světelné rozvody

KOPIE | COPY: 00

DATUM	MĚŘÍTKO	FORMÁT
15/9/2025	1:50	3x A4

ČÁST	SO / PS	DÍL	PROF. DÍL	DĚLENÍ	ČLENĚNÍ	Č. VÝKRESU	Č. REVIZE
SECTION	BUILDING	PART	PROF. PT	SECTION	STRUCT.	DRAW. NO.	REV. NO.
D1	A	...	080	...	...	103	01

POLOHOPISNÝ SYSTÉM: **S-JTSK** VÝŠKOVÝ SYSTÉM: **Bpv**

NÁZEV SOUBORU

D1_A_080_ENA_103_3NP_01_OSV.dwg