


OBJEKT A

Legenda

- Kabel FTP, dodávka elektro
- Datová dvojzásuvka, dodávka profese SLB

Pozn.: \*) zapojeno do nadřazené datové sítě objektu, dodávka profese SLB

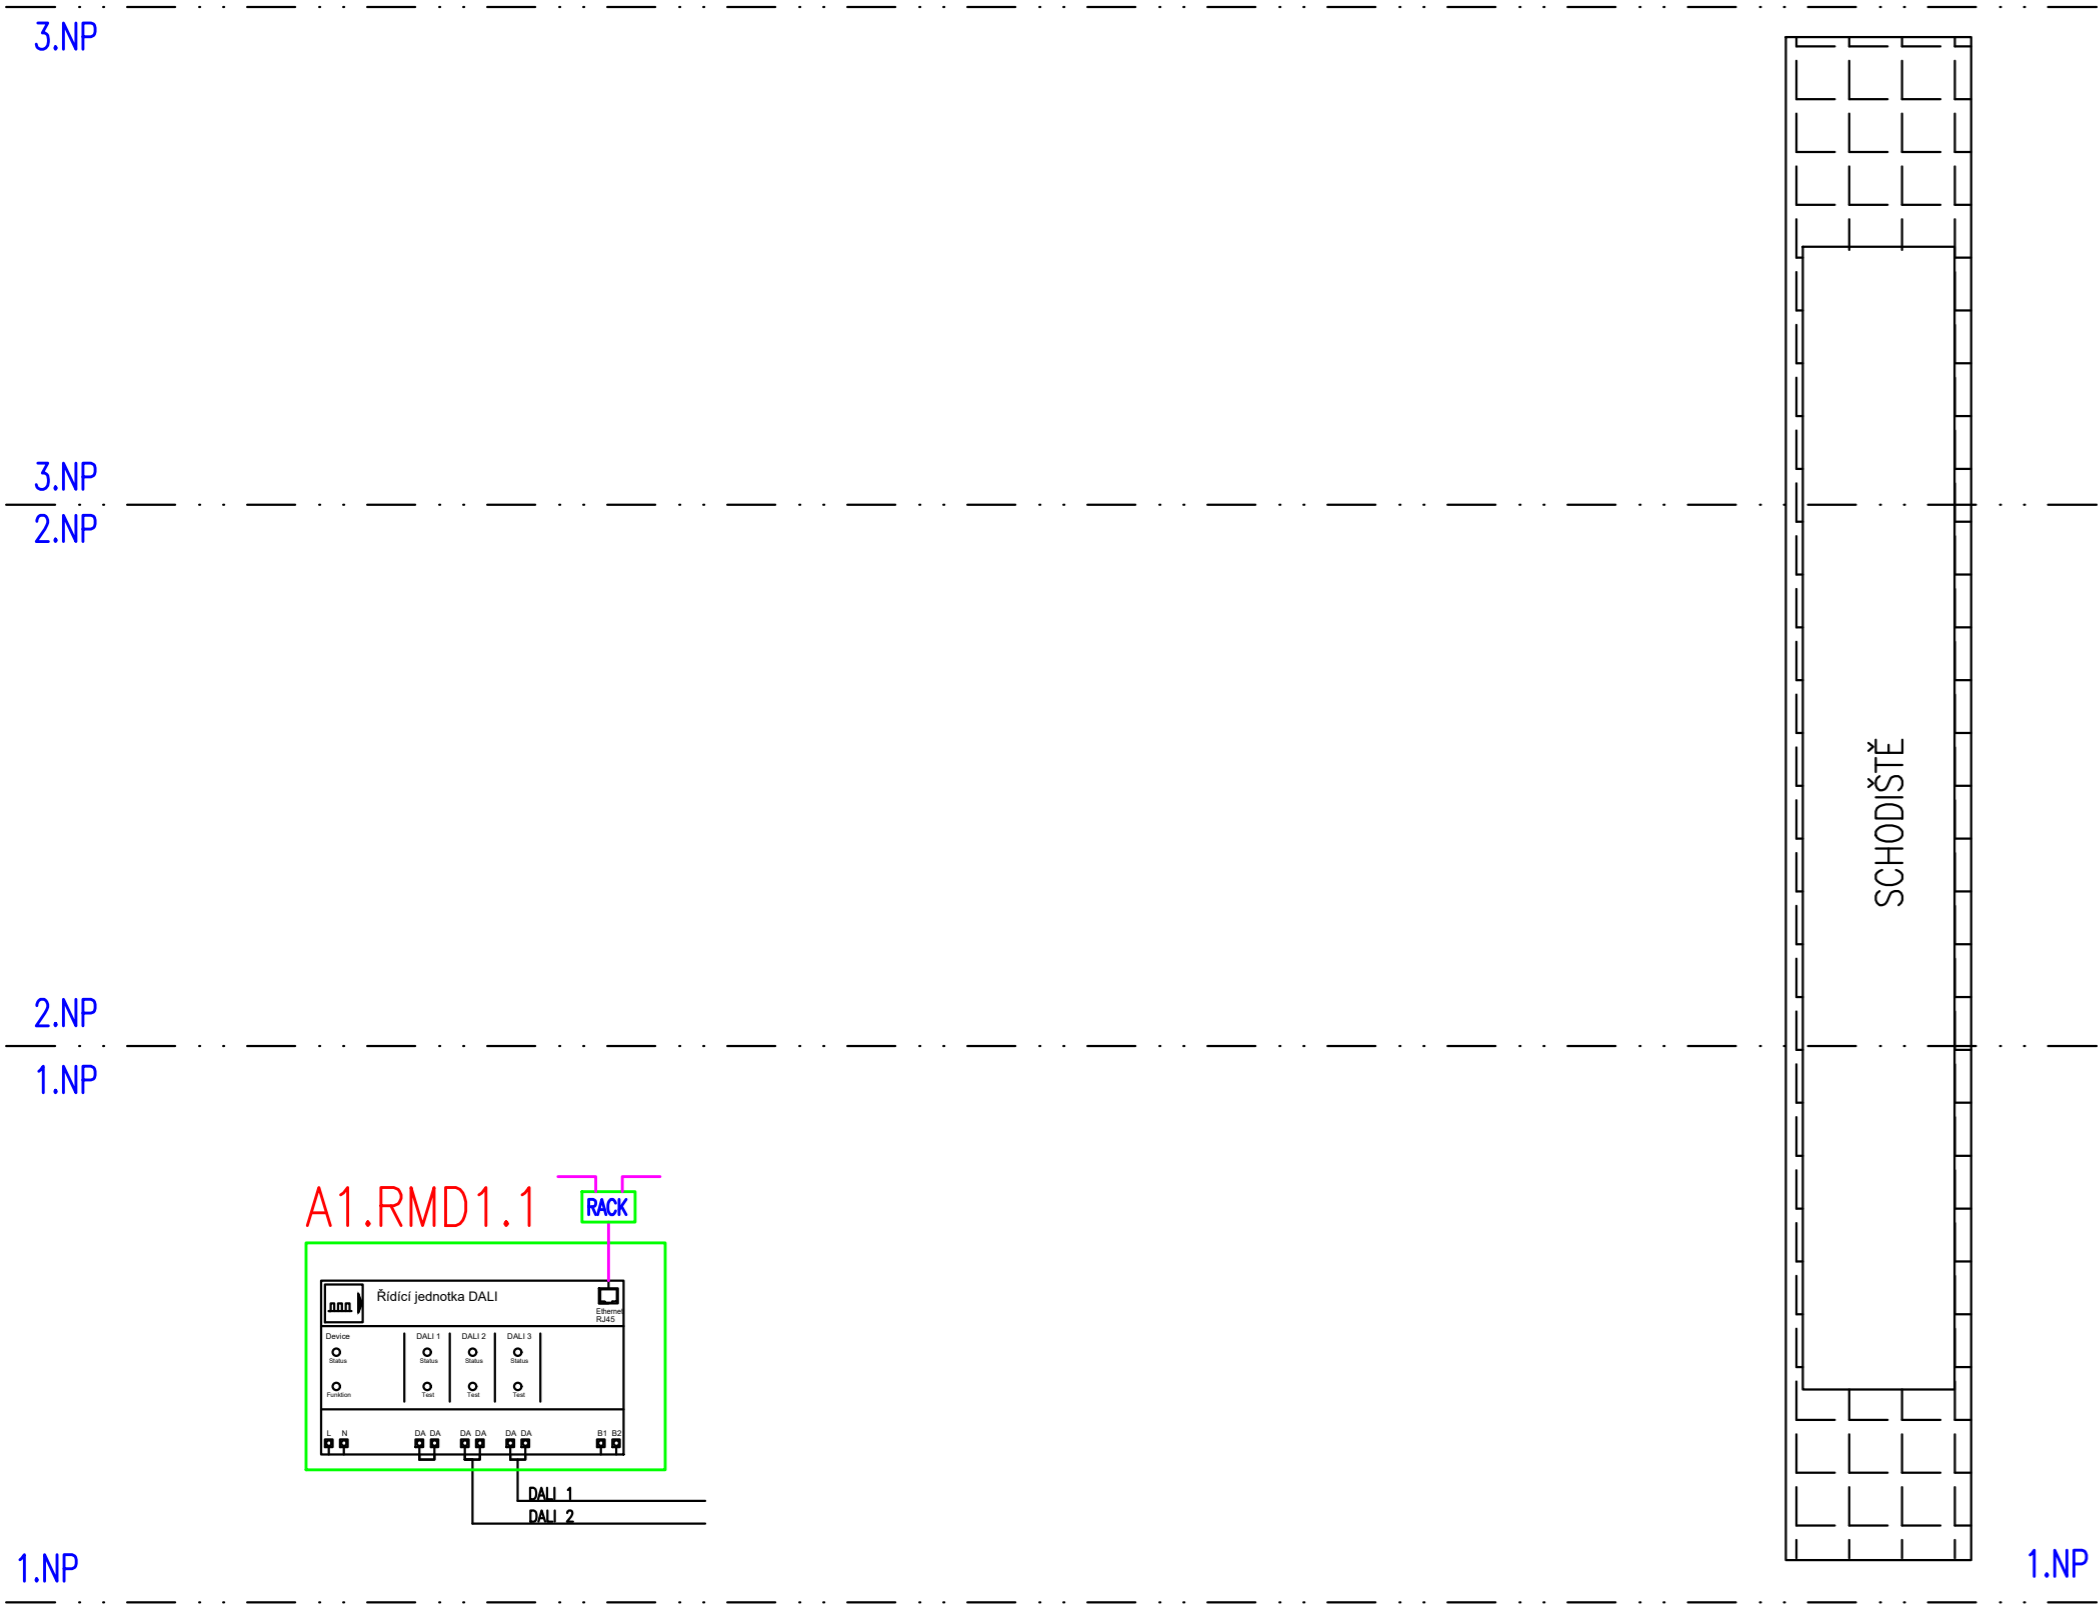

REV.	REV.	DATUM	DATE	POPIS	DESCRIPTION
00		30/04/2025		První vydání	
01		15/09/2025		Úprava rozsahu dle požadavků investora	

NÁZEV STAVBY | BUILDING

NPK, a.s., Svitavská nemocnice, modernizace lůžkového fondu

MÍSTO STAVBY | LOCATION

Svitavská nemocnice  
Kollárova 7  
568 25 Svitavy

Na pozemcích parc. č:

INVESTOR | INVESTOR

Pardubický kraj  
Komenského náměstí 125, 532 11 Pardubice

HLAVNÍ ARCHITEKT | HEAD ARCHITECT

Karlínblok, s.r.o.  
Pernerova 659/31a  
186 00, Praha 8  
www.karlinblok.cz  
hlavní architekt projektu  
Ak. arch. Vladimír Kružík

HLAVNÍ PROJEKTANT | HEAD DESIGNER

Karlínblok, s.r.o.  
Pernerova 659/31a  
186 00, Praha 8  
www.karlinblok.cz  
hlavní inženýr projektu  
Dalibor Stejskal

ZPRACOVATEL ČÁSTI | SUBCONTRACTOR

Karlínblok, s.r.o.  
Pernerova 659/31a  
186 00, Praha 8  
číslo zakázky  
24\_340

AUTORIZACE | SEAL

STUPĚŇ DOKUMENTACE | DESIGN STAGE

DOKUMENTACE PRO PROVEDENÍ STAVBY

DPS

ČÁST | SECTION

D1

DOKUMENTACE STAVEBNÍHO NEBO INŽENÝRSKÉHO OBJEKTU

OBJEKT (SO, PS) | BUILDING

A

OBJEKT A - OBJEKT AKUTNÍ MEDICÍNY

DÍL | PART

...

...

PROFESNÍ DÍL | PROFESSION PART

080

SILNOPROUDÉ ROZVODY

ENA

DĚLENÍ | DIVISION

...

...

ČLENĚNÍ | STRUCTURE

...

...

NÁZEV VÝKRESU | DRAWINGS NAME

Schéma DALI

DATUM | DATE OF ISSUE

15/9/2025

MĚŘÍTKO | SCALE

-

FORMÁT | PAPER SIZE

3x A4

ČÁST	SO / PS	DÍL	PROF. DÍL	DĚLENÍ	ČLENĚNÍ	Č. VÝKRESU	Č. REVIZE
SECTION	BUILDING	PART	PROF. PT.	SECTION	STRUCT.	DRAW NO.	REV. NO.
D1	A	...	080	...	...	202	01

NÁZEV SOUBORU | FILE NAME

D1\_A\_080\_ENA\_202\_1NP\_01\_Schéma DALI.dwg

POLOHOPIŠNÝ SYSTÉM: S-JTSK

VÝŠKOVÝ SYSTÉM: Bpv