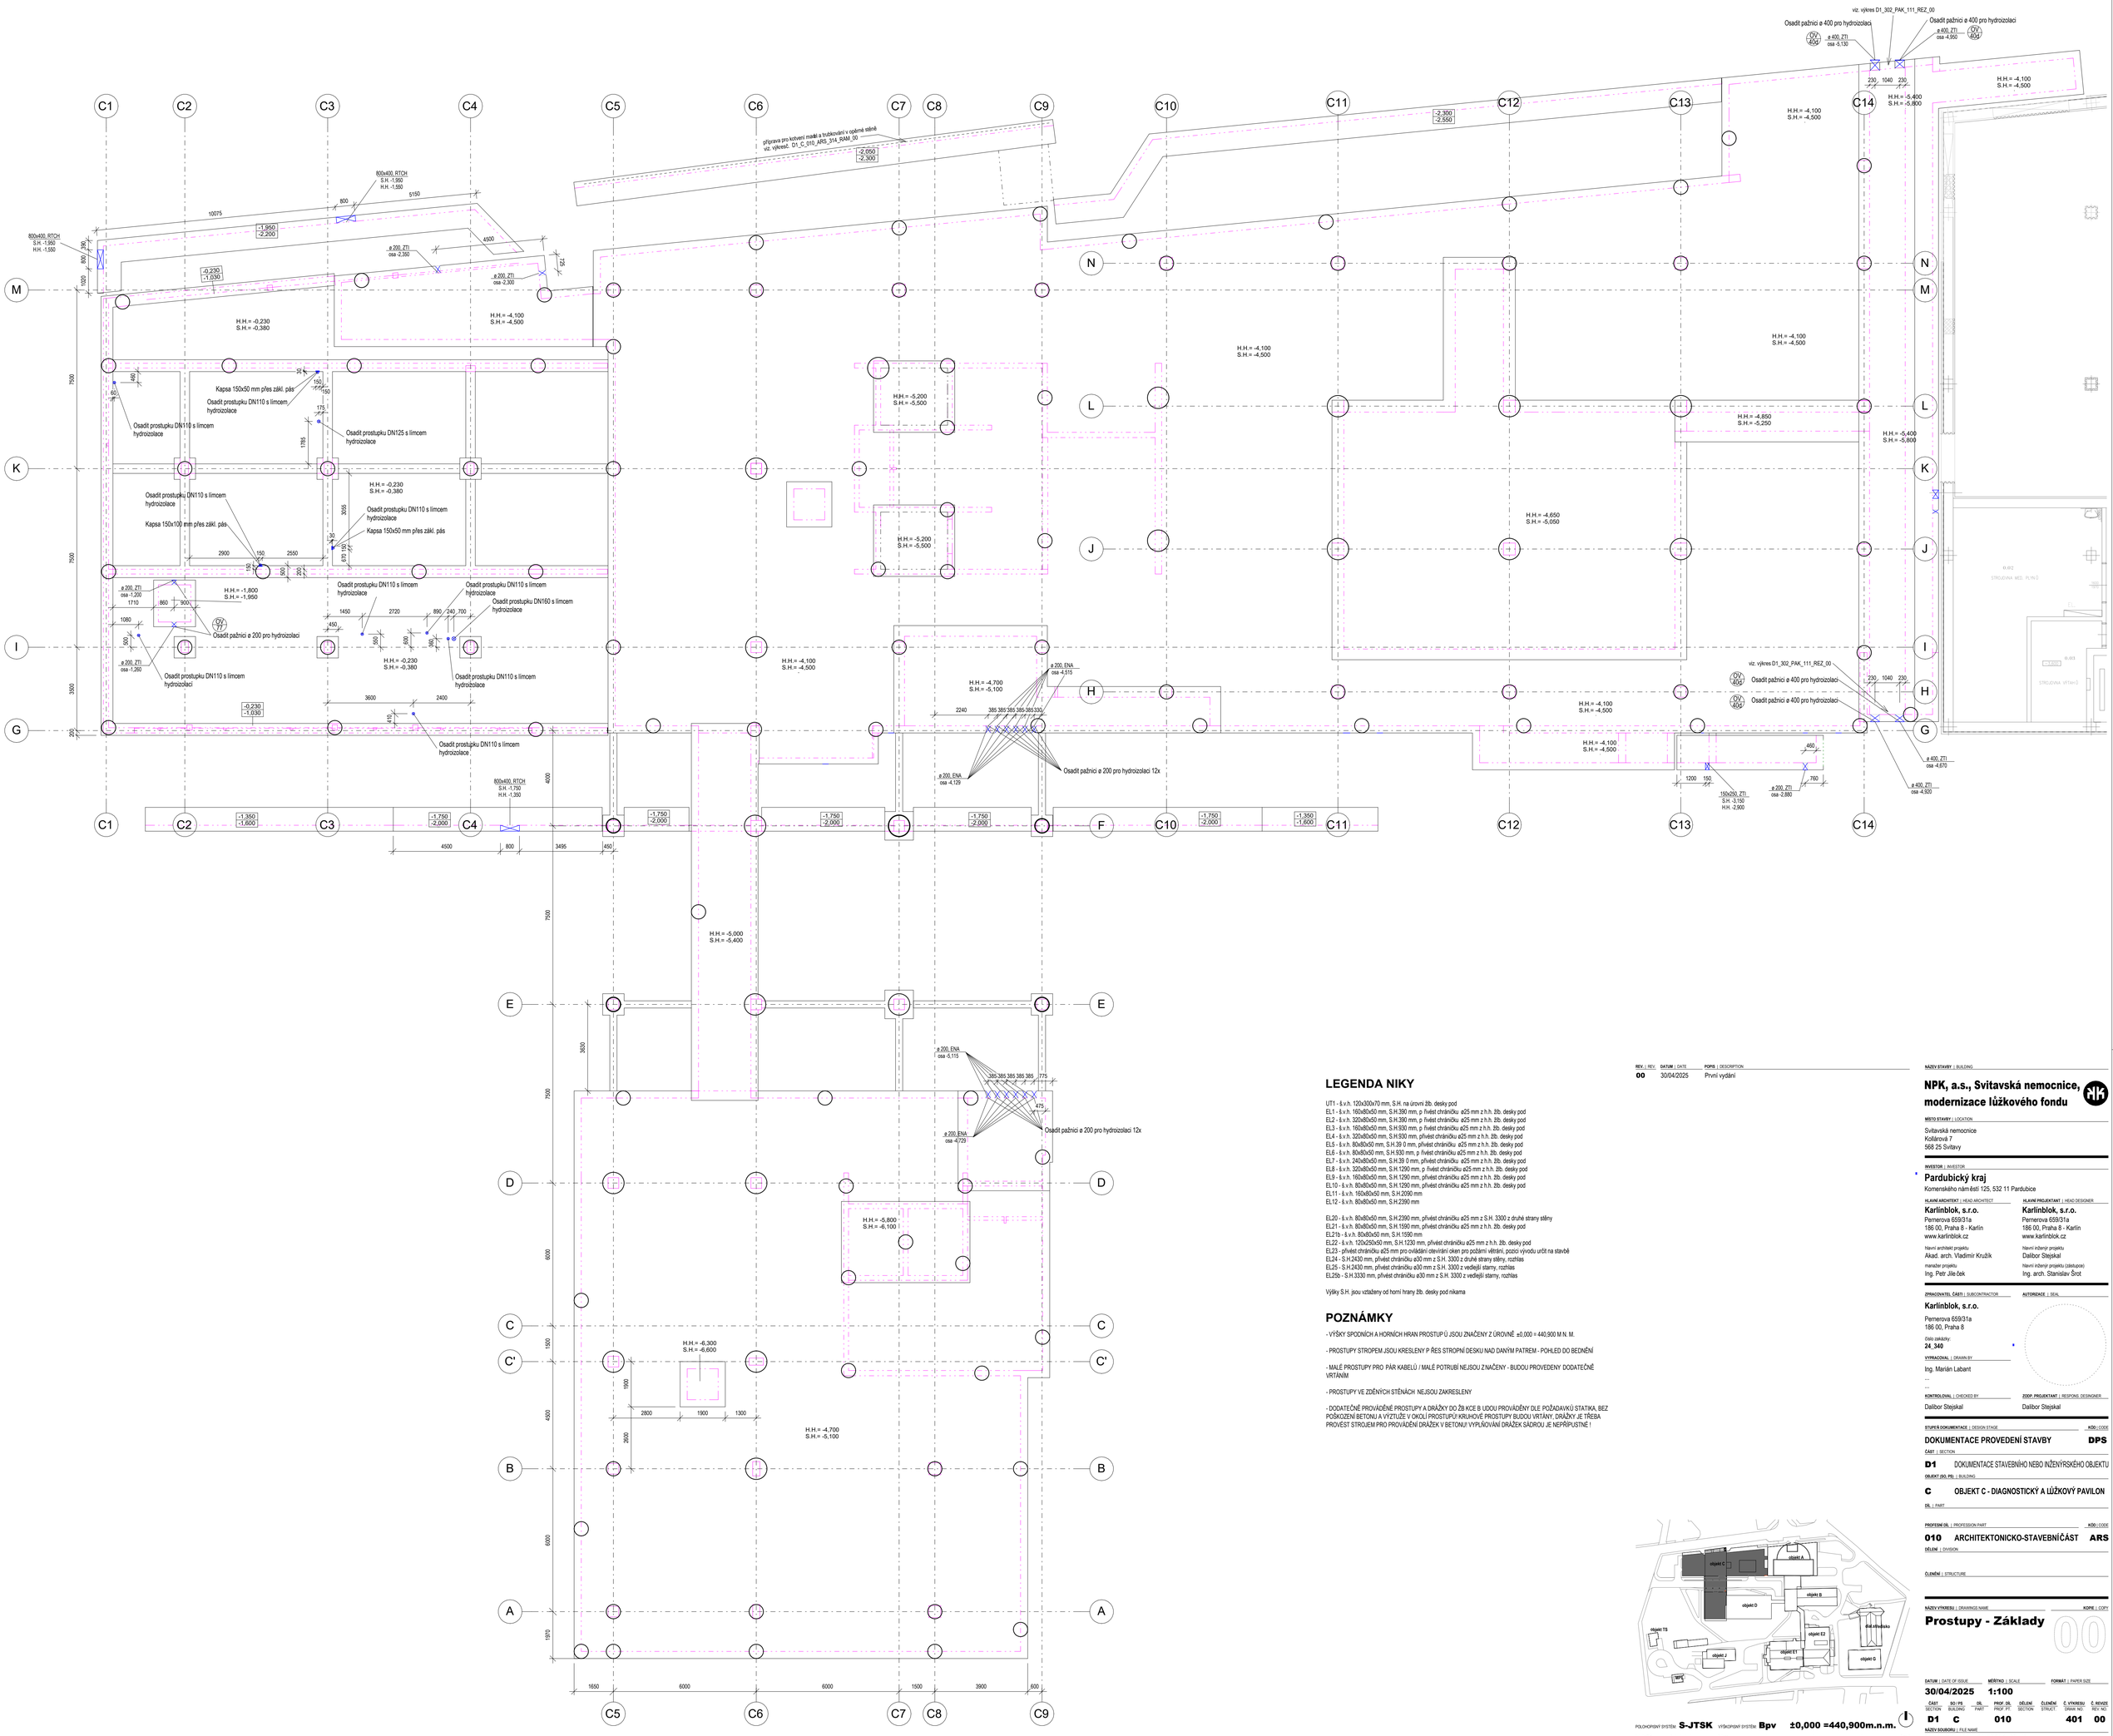

LEGENDA NIKY

UT1 - š.v.h. 120x300x70 mm, S.H. na úrovni žb. desky pod
EL1 - š.v.h. 160x80x50 mm, S.H.390 mm, p řívěst chráničku ø25 mm z h.h. žb. desky pod
EL2 - š.v.h. 320x80x50 mm, S.H.390 mm, p řívěst chráničku ø25 mm z h.h. žb. desky pod
EL3 - š.v.h. 160x80x50 mm, S.H.930 mm, p řívěst chráničku ø25 mm z h.h. žb. desky pod
EL4 - š.v.h. 320x80x50 mm, S.H.930 mm, přívěst chráničku ø25 mm z h.h. žb. desky pod
EL5 - š.v.h. 80x80x50 mm, S.H.39 0 mm, přívěst chráničku ø25 mm z h.h. žb. desky pod
EL6 - š.v.h. 80x80x50 mm, S.H.930 mm, p řívěst chráničku ø25 mm z h.h. žb. desky pod
EL7 - š.v.h. 240x80x50 mm, S.H.39 0 mm, přívěst chráničku ø25 mm z h.h. žb. desky pod
EL8 - š.v.h. 320x80x50 mm, S.H.1290 mm, p řívěst chráničku ø25 mm z h.h. žb. desky pod
EL9 - š.v.h. 160x80x50 mm, S.H.1290 mm, přívěst chráničku ø25 mm z h.h. žb. desky pod
EL10 - š.v.h. 80x80x50 mm, S.H.1290 mm, přívěst chráničku ø25 mm z h.h. žb. desky pod
EL11 - š.v.h. 160x80x50 mm, S.H.2090 mm
EL12 - š.v.h. 80x80x50 mm, S.H.2390 mm

EL20 - š.v.h. 80x80x50 mm, S.H.2390 mm, přívěst chráničku ø25 mm z S.H. 3300 z druhé strany stěny
EL21 - š.v.h. 80x80x50 mm, S.H.1590 mm, přívěst chráničku ø25 mm z h.h. žb. desky pod
EL21b - š.v.h. 80x80x50 mm, S.H.1590 mm
EL22 - š.v.h. 120x250x50 mm, S.H.1230 mm, přívěst chráničku ø25 mm z h.h. žb. desky pod
EL23 - přívěst chráničku ø25 mm pro ovládání otevírání oken pro požární větrání, pozici vývodu určit na stavbě
EL24 - S.H.2430 mm, přívěst chráničku ø30 mm z S.H. 3300 z druhé strany stěny, rozhlas
EL25 - S.H.2430 mm, přívěst chráničku ø30 mm z S.H. 3300 z vedlejší stanry, rozhlas
EL25b - S.H.3330 mm, přívěst chráničku ø30 mm z S.H. 3300 z vedlejší stanry, rozhlas

Výšky S.H. jsou vztaženy od horní hrany žb. desky pod nikama

POZNÁMKY

- VÝŠKY SPODNÍCH A HORNÍCH HRAN PROSTUP Ů JSOU ZNAČENY Z ÚROVNĚ ±0,000 = 440,900 M.N. M.

- PROSTUPY STROPEM JSOU KRESLENY P ŘES STROPNÍ DESKU NAD DANÝM PATREM - POHLED DO BEDNĚNÍ

- MALÉ PROSTUPY PRO PÁR KABELŮ / MALÉ POTRUBÍ NEJSOU ZNAČENY - BUDOU PROVEDENY DODATEČNĚ VRTÁNÍM

- PROSTUPY VE ZDĚNÝCH STĚNÁCH NEJSOU ZAKRESLENY

- DODATEČNĚ PROVÁDĚNÉ PROSTUPY A DRÁŽKY DO ŽB KCE B UDOU PROVÁDĚNY DLE POŽADAVKŮ STATIKA, BEZ POŠKOZENÍ BETONU A VYZTUŽE V OKOLÍ PROSTUPŮ KRUHOVÉ PROSTUPY BUDOU VRTÁNY, DRÁŽKY JE TŘEBA PROVÉST STROJEM PRO PROVÁDĚNÍ DRÁŽEK V BETONU! VYPLŇOVÁNÍ DRÁŽEK ŠÁDROU JE NEPŘÍPUSTNÉ !

REV. | REV.	DATUM | DATE	POPIS | DESCRIPTION
00	30/04/2025	První vydání

POLOHOPISNÝ SYSTÉM: **S-JTSK** VÝŠKOPISNÝ SYSTÉM: **Bpv** **±0,000 =440,900m.n.m.**

M 1:50 | | | | | | 1m | | | | | 5m

NÁZEV STAVBY | BUILDING

NPK, a.s., Svitavská nemocnice, modernizace lůžkového fondu

MÍSTO STAVBY | LOCATION

Svitavská nemocnice
Kollárová 7
568 25 Svitavy

INVESTOR | INVESTOR

Pardubický kraj
Komenského náměstí 125, 532 11 Pardubice

HLAVNÍ ARCHITEKT | HEAD ARCHITECT

Karlínblok, s.r.o.
Pernerova 659/31a
186 00, Praha 8 - Karlín
www.karlinblok.cz

Hlavní architekt projektu
Akad. arch. Vladimír Kružík

manažer projektu
Ing. Petr Jiře.ek

HLAVNÍ PROJEKTANT | HEAD DESIGNER

Karlínblok, s.r.o.
Pernerova 659/31a
186 00, Praha 8 - Karlín
www.karlinblok.cz

Hlavní inženýr projektu
Dalibor Stejskal

Hlavní inženýr projektu (zástupce)
Ing. arch. Stanislav Šrot

ZPRACOVATEL ČÁSTI | SUBCONTRACTOR

Karlínblok, s.r.o.
Pernerova 659/31a
186 00, Praha 8

Číslo zakázky:
24_340

AUTORIZACE | SEAL

VYPRACOVAL | DRAWN BY
Ing. Marián Labant
...
...

KONTROLOVAL | CHECKED BY
Dalibor Stejskal

ZODP. PROJEKTANT | RESPONS. DESIGNER
Dalibor Stejskal

STUPEŇ DOKUMENTACE | DESIGN STAGE — KÓD | CODE
DOKUMENTACE PROVEDENÍ STAVBY — **DPS**

ČÁST | SECTION
D1 DOKUMENTACE STAVEBNÍHO NEBO INŽENÝRSKÉHO OBJEKTU

OBJEKT (SO, PS) | BUILDING
C OBJEKT C - DIAGNOSTICKÝ A LŮŽKOVÝ PAVILON

DÍL | PART

PROFESNÍ DÍL | PROFESSION PART — KÓD | CODE
010 ARCHITEKTONICKO-STAVEBNÍČÁST — **ARS**

DĚLENÍ | DIVISION

ČLENĚNÍ | STRUCTURE

NÁZEV VÝKRESU | DRAWINGS NAME — KOPIE | COPY
Prostupy - Základy
00

DATUM | DATE OF ISSUE — MĚŘÍTKO | SCALE — FORMÁT | PAPER SIZE
30/04/2025 — **1:100**

ČÁST | SECTION	SO / PS | BUILDING	OIL | PART	PROF. DÍL | PROF. PT	DĚLENÍ | DIVISION	ČLENĚNÍ | STRUCT.	Č. VÝKRESU | DRAWI. NO.	Č. REVIZE | REV. NO.
D1	C		010			401	00

NÁZEV SOUBORU | FILE NAME
D1_ C_ 010_ ARS_ 401_PRZAK_ 00.pdf