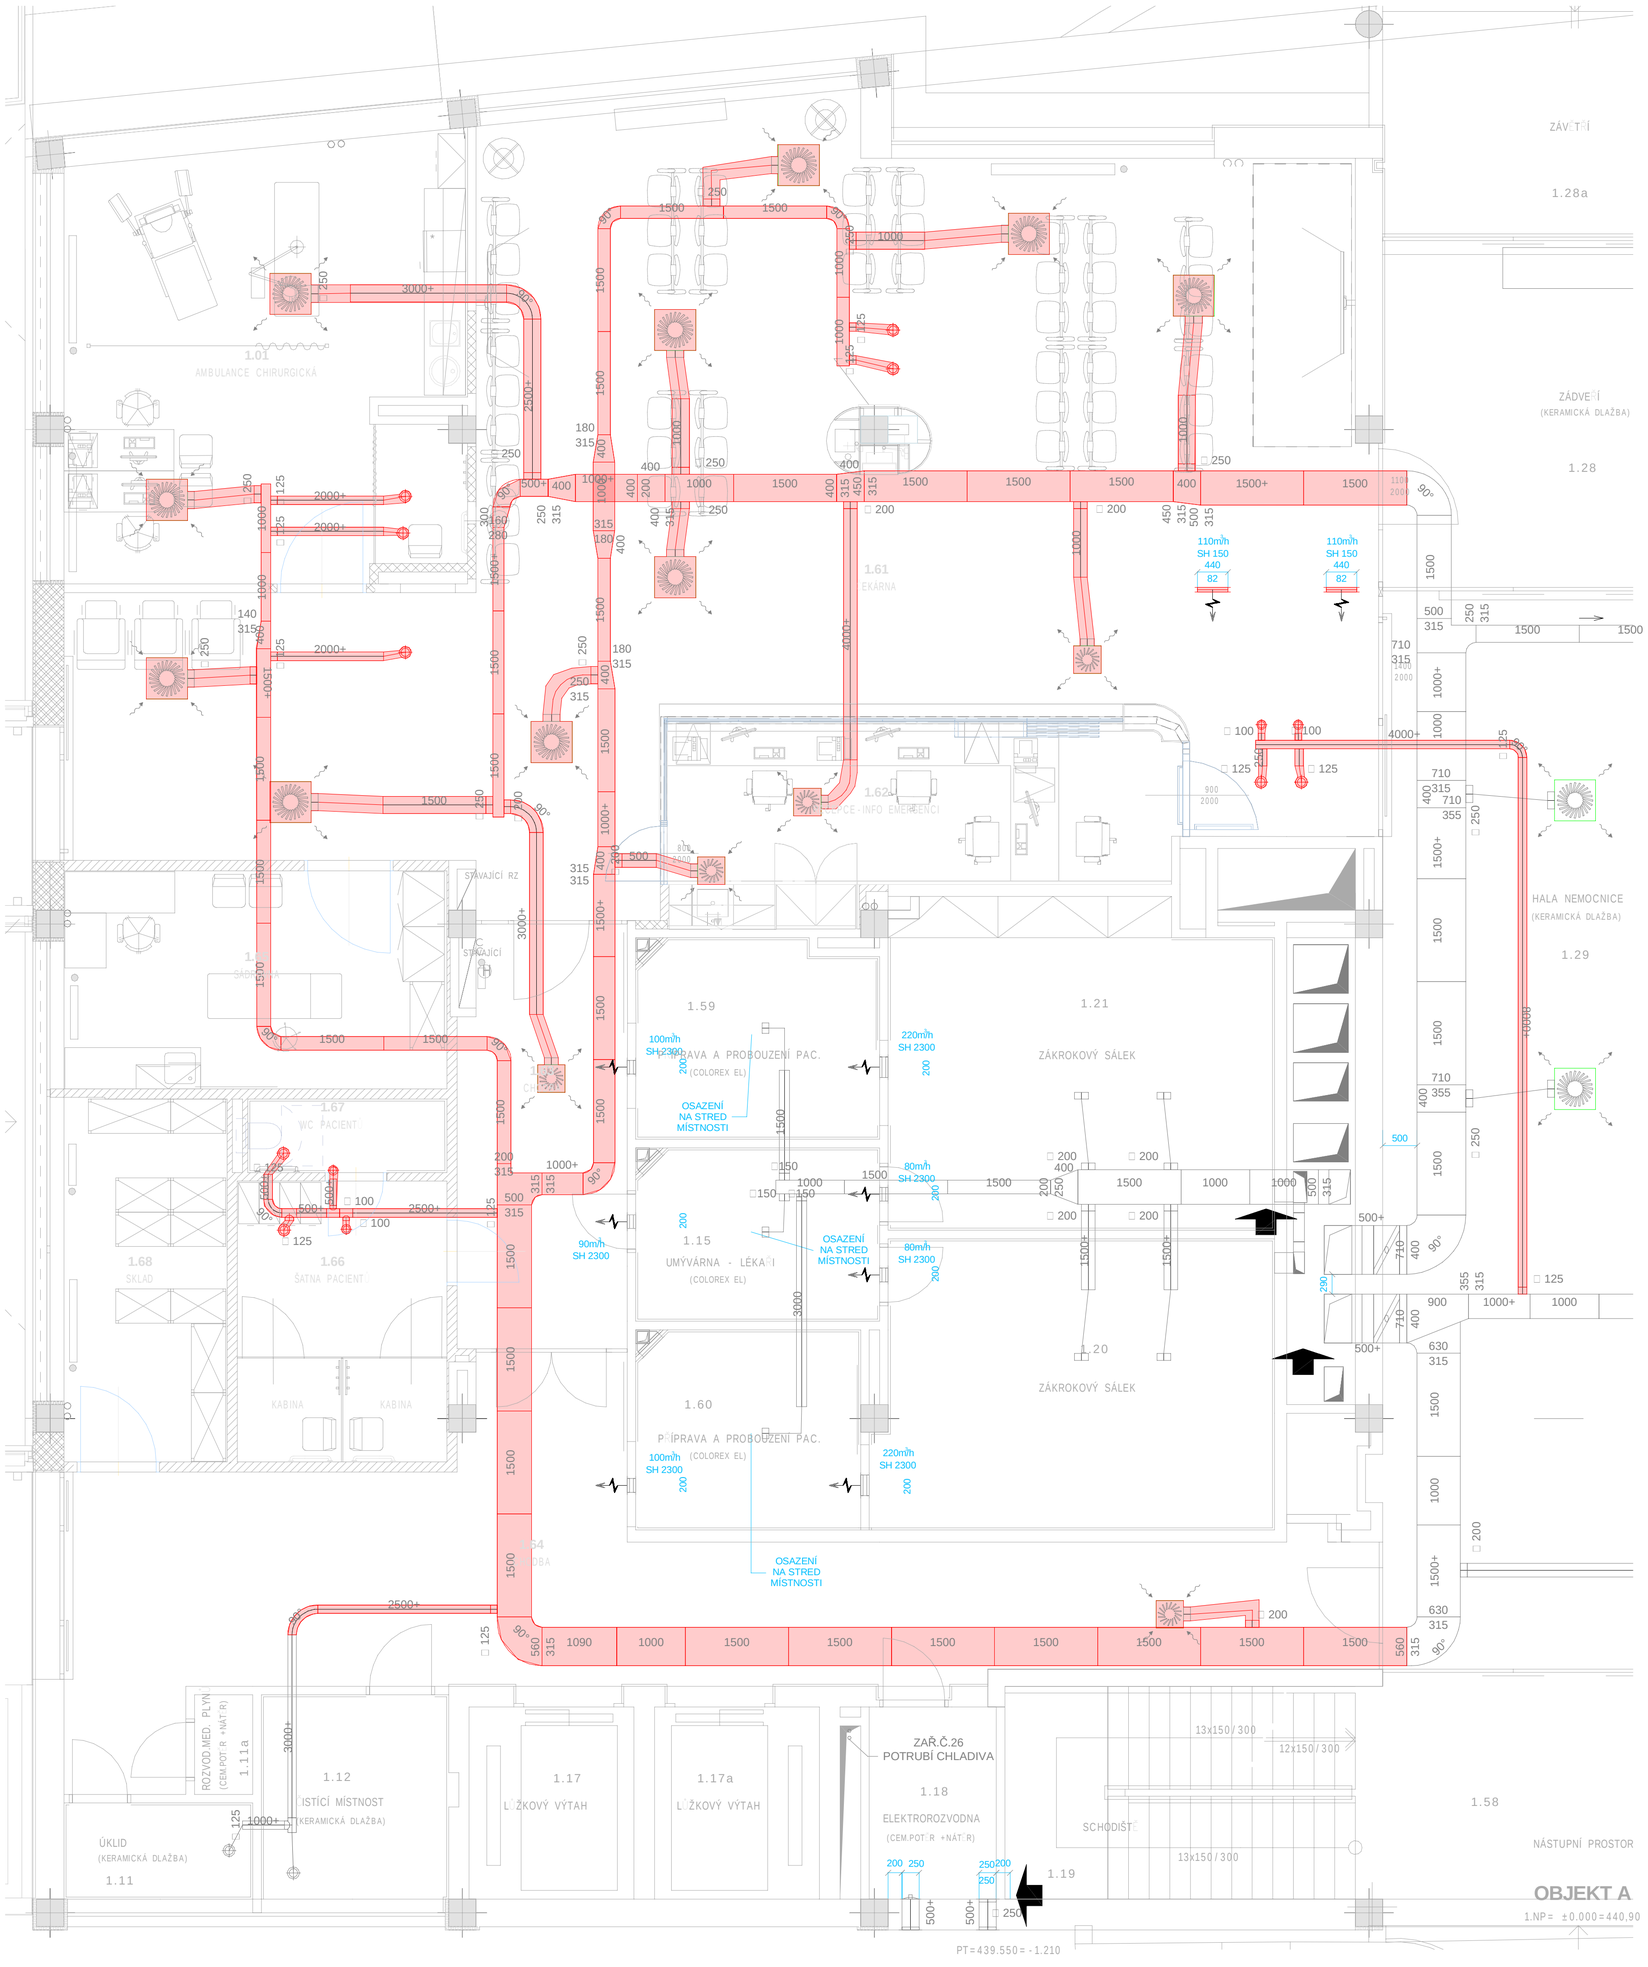

LEGENDA DEMONTÁŽÍ VZT

DEMONTÁŽ VZT POTRUBÍ

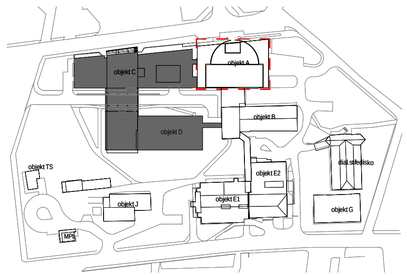

POLOHOPISNÝ SYSTÉM: S-JTSK VÝŠKOPISNÝ SYSTÉM: Bpv

M 1/50 | 1m | 5m

REV. | REV. DATUM | DATE POPIS | DESCRIPTION

NÁZEV STAVBY | BUILDING

NPK, a.s., Svitavská nemocnice, modernizace lůžkového fondu

MÍSTO STAVBY | LOCATION

Svitavská nemocnice
Kollárová 7
568 25 Svitavy

INVESTOR | INVESTOR

Pardubický kraj
Komenského náměstí 125, 532 11 Pardubice

HLAVNÍ ARCHITEKT | HEAD ARCHITECT

Karlínblok, s.r.o.
Pernerova 659/31a
186 00, Praha 8 - Karlín
www.karlinblok.cz

hlavní architekt projektu
Akad. arch. Vladimír Kružík

manažer projektu
Ing. Petr Jileček

HLAVNÍ PROJEKTANT | HEAD DESIGNER

Karlínblok, s.r.o.
Pernerova 659/31a
186 00, Praha 8 - Karlín
www.karlinblok.cz

hlavní inženýr projektu
Dalibor Stejskal

hlavní inženýr projektu (zástupce)
Ing. arch. Stanislav Šrot

ZPRACOVATEL ČÁSTI | SUBCONTRACTOR

BLOCK a.s.
U Kasáren 727
757 01 Valašské Meziříčí

číslo zakázky:

AUTORIZACE | SEAL

VYPRACOVAL | DRAWN BY

Daniel Plšek
...
...

KONTROLOVAL | CHECKED BY

Ing. Jan Valenta

ZODP. PROJEKTANT | RESPONS. DESIGNER

Ing. Jan Valenta

STUPEŇ DOKUMENTACE | DESIGN STAGE KÓD | CODE

DOKUMENTACE PROVEDENÍ STAVBY DPS

ČÁST | SECTION

D1 DOKUMENTACE STAVEBNÍHO NEBO INŽENÝRSKÉHO OBJEKTU

OBJEKT (SO, PS) | BUILDING

A OBJEKT A - OBJEKT AKUTNÍ MEDICÍNY (REKONSTRUKCE)

DÍL | PART

PROFESNÍ DÍL | PROFESSION PART KÓD | CODE

070 VZDUCHOTECHNIKA A KLIMATIZACE VZT

DĚLENÍ | DIVISION

ČLENĚNÍ | STRUCTURE

NÁZEV VÝKRESU | DRAWINGS NAME KOPIE | COPY

Půdorys 1.NP - demontáž

00

DATUM | DATE OF ISSUE MĚŘÍTKO | SCALE FORMÁT | PAPER SIZE

05/2025 1:50

ČÁST SECTION	SO / PS BUILDING	DÍL PART	PROF. DÍL PROF. PT.	DĚLENÍ SECTION	ČLENĚNÍ STRUCT.	Č. VÝKRESU DRAW. NO.	Č. REVIZE REV. NO.
D1	A		070			103	00

NÁZEV SOUBORU | FILE NAME

D1_A_070_VZT_103_1NDM_00.pdf