




4DETAIL SCHÉMA Z03
1:5

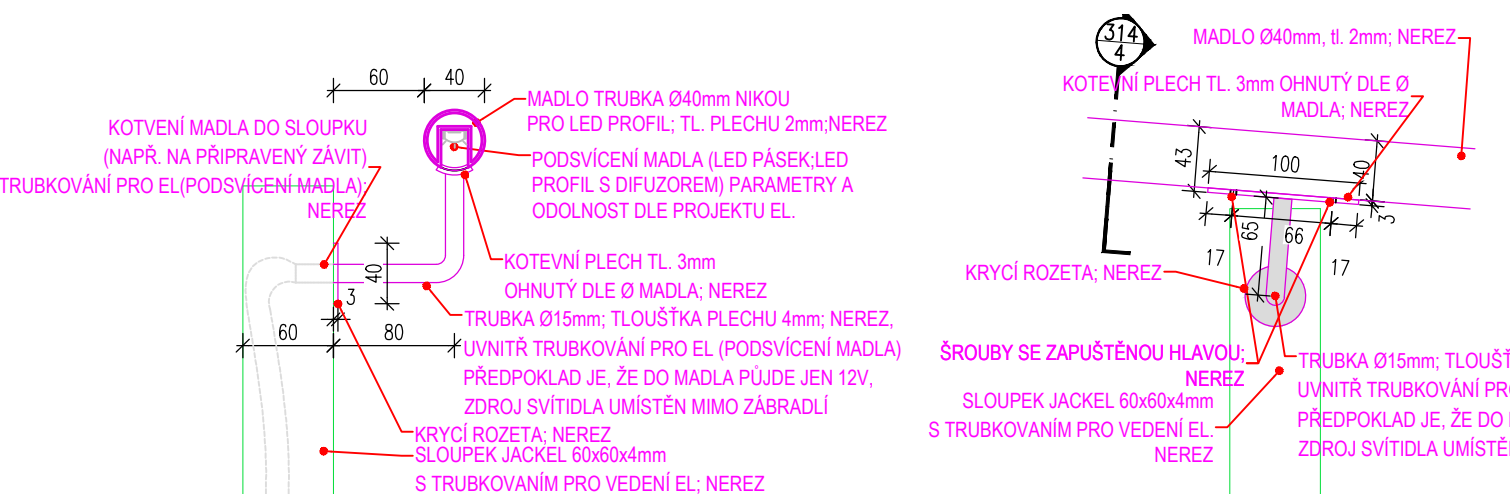


5DETAIL SCHÉMA Z03
1:5

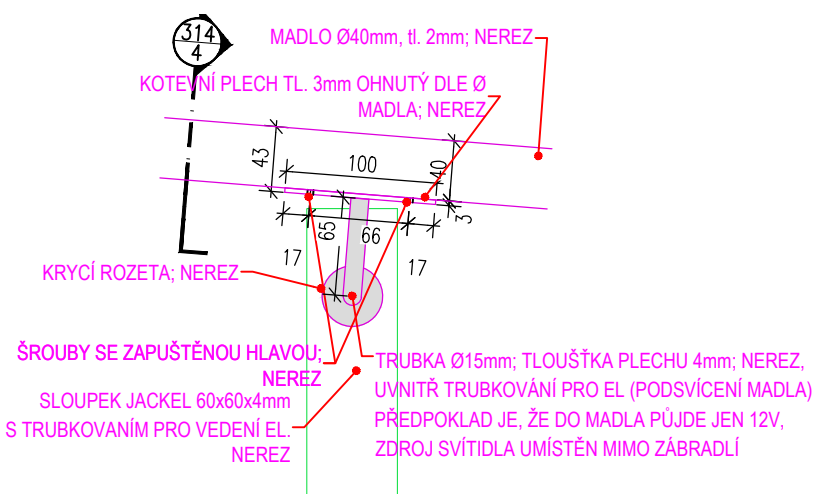


6DETAIL SCHÉMA Z01+Z02 - KOTVENÍ MADLA DO ZDI LEMUJÍCÍ RAMPU A SCHODIŠTĚ
1:5

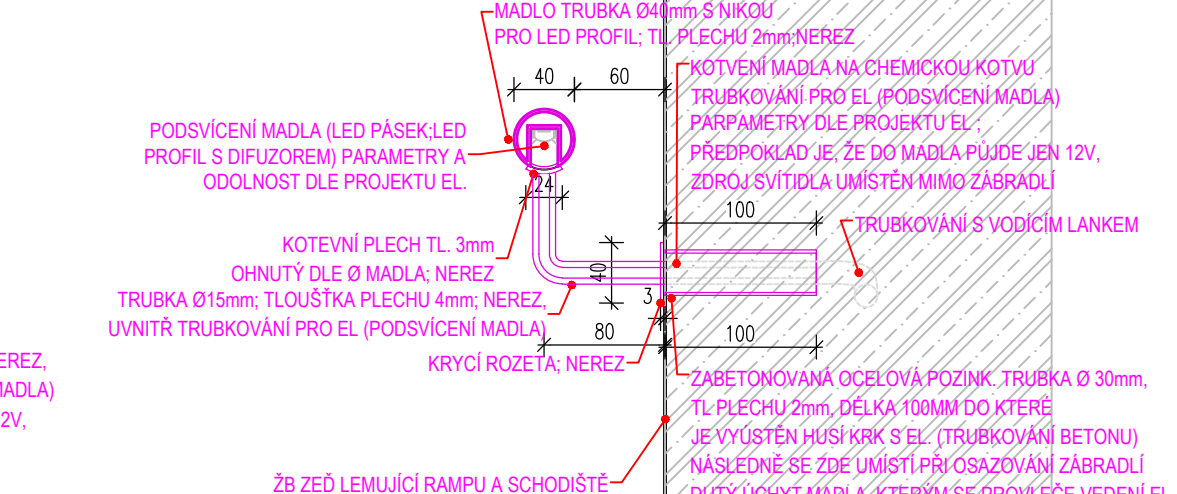


7DETAIL SCHÉMA Z01+Z02
1:5

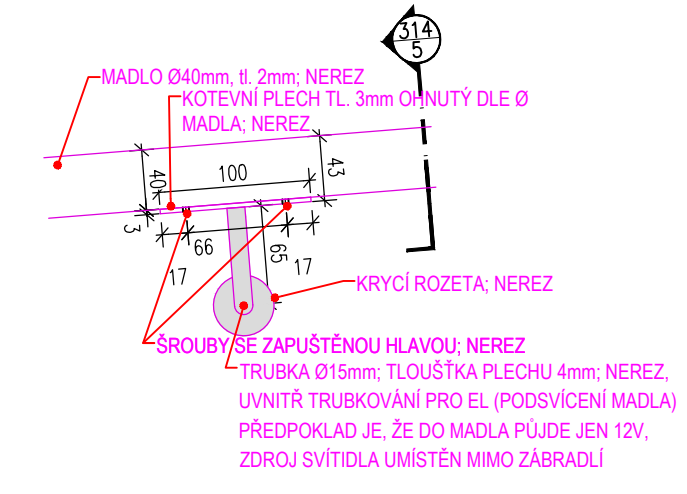


8DETAIL SCHÉMA Z03 PATKA SLOUPKU
1:10

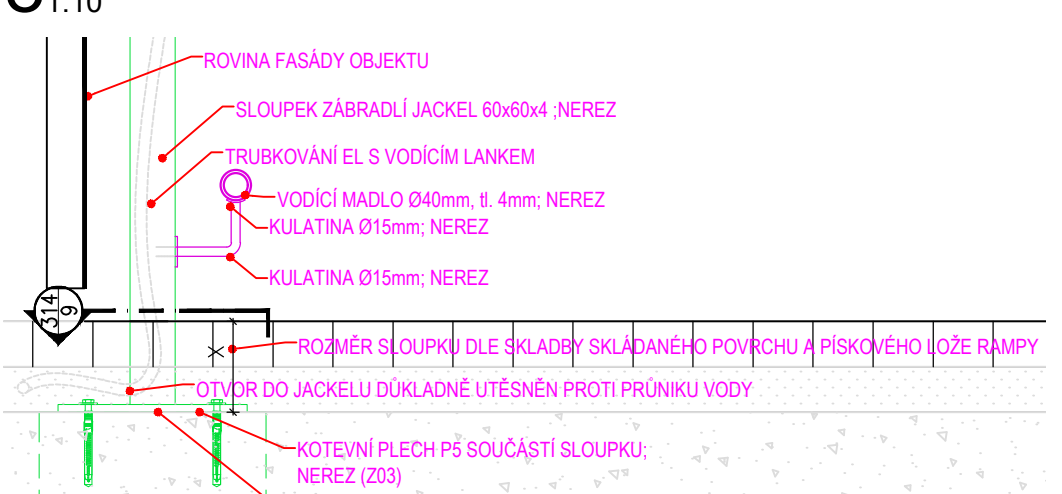


9DETAIL SCHÉMA Z03 PATKA SLOUPKU
1:10

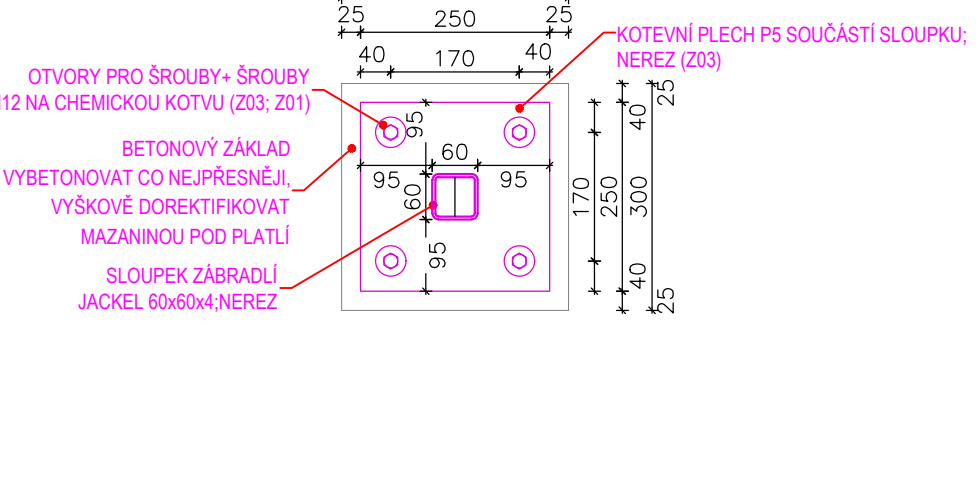


10DETAIL SCHÉMA Z01 KOTVENÍ MADLA DO ŽÍDKY
1:5

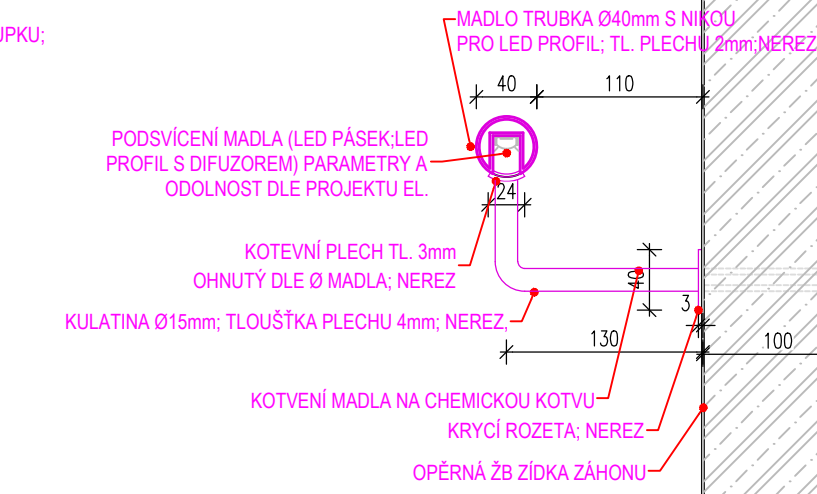


1ŘEZ SCHODIŠTĚM A RAMPOU PŘED HLAVNÍM VSTUPEM - ZAMEČNICKÝ PRVEK ZÁBRADLÍ Z01 + Z02
1:50

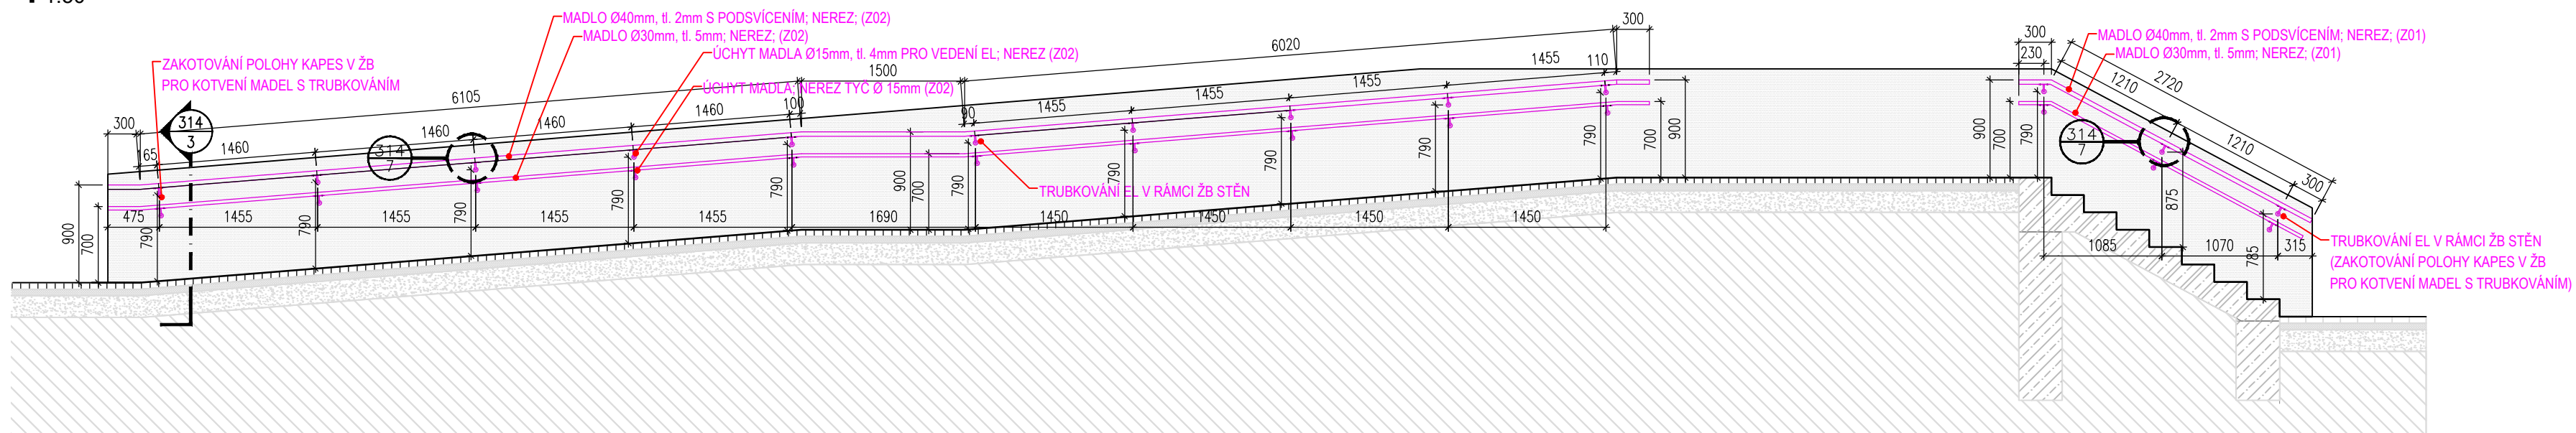


2ŘEZ SCHODIŠTĚM A RAMPOU PŘED HLAVNÍM VSTUPEM - ZAMEČNICKÝ PRVEK ZÁBRADLÍ Z01 + Z03
1:50

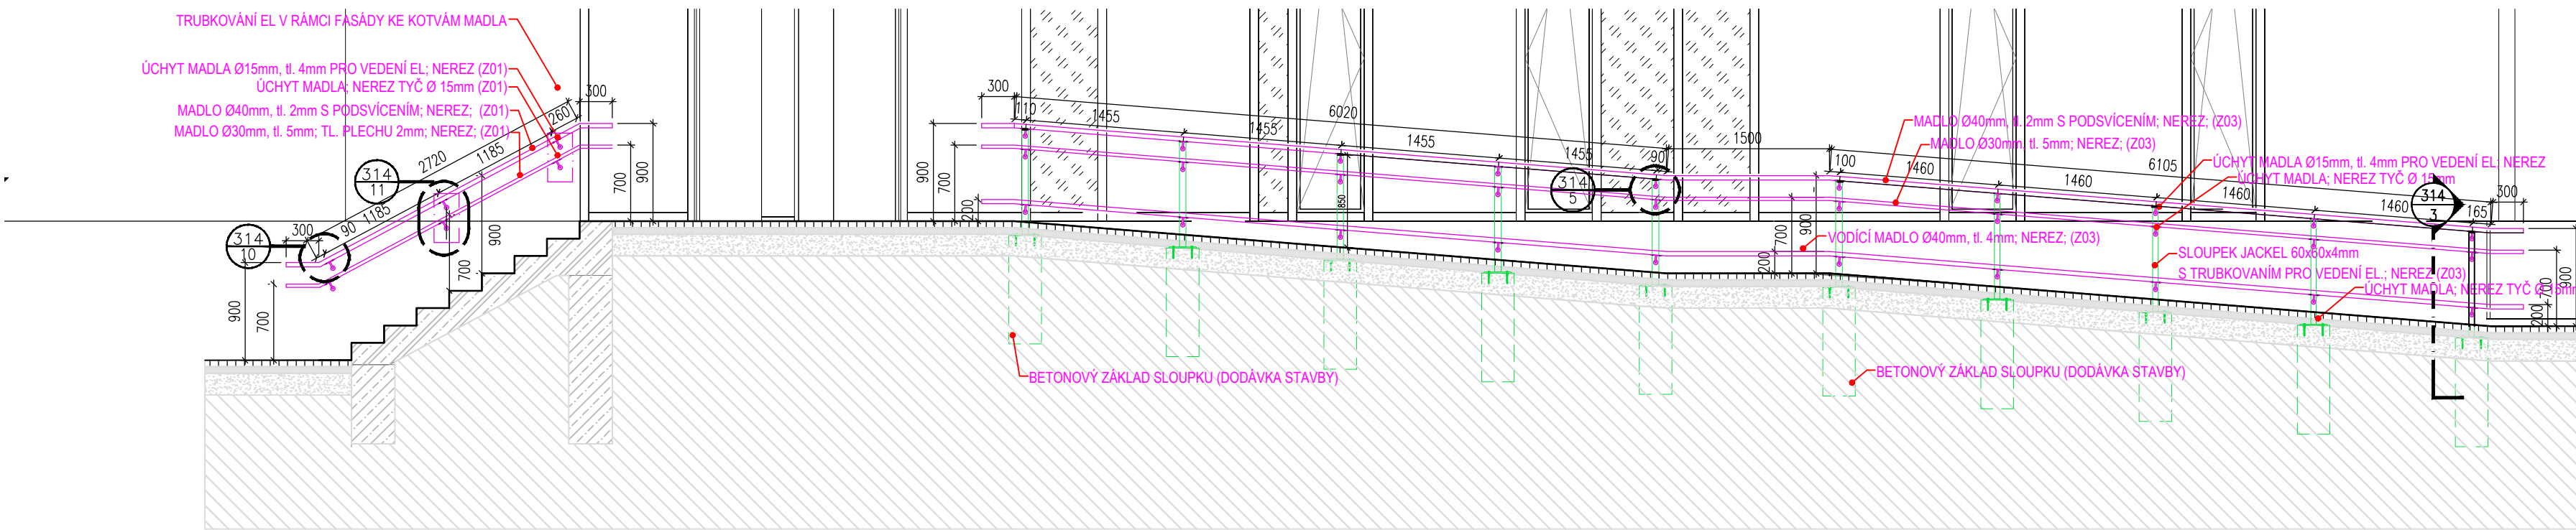


3ŘEZ - ZAMEČNICKÝ PRVEK ZÁBRADLÍ Z01 + Z02
1:25

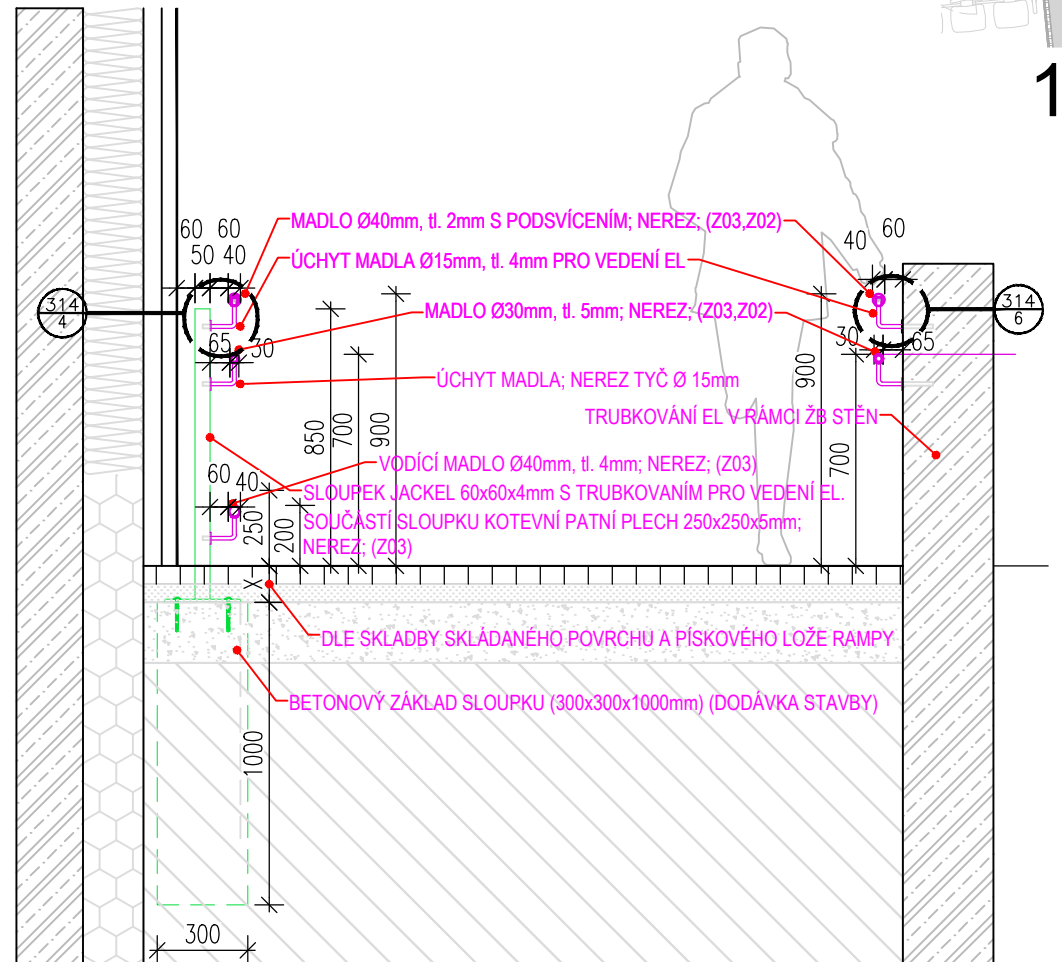


13PŮORYSNÉ SCHÉMA Z01; Z02; Z03
1:100

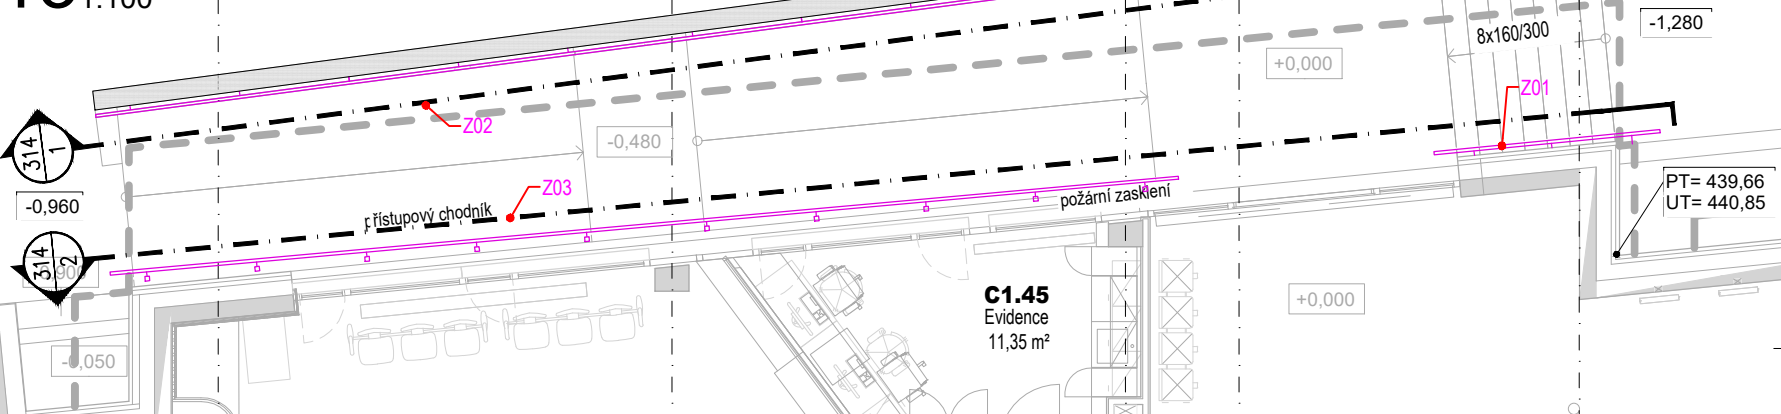

11DETAIL SCHÉMA Z01 KOTVA DO FASÁDY
1:10

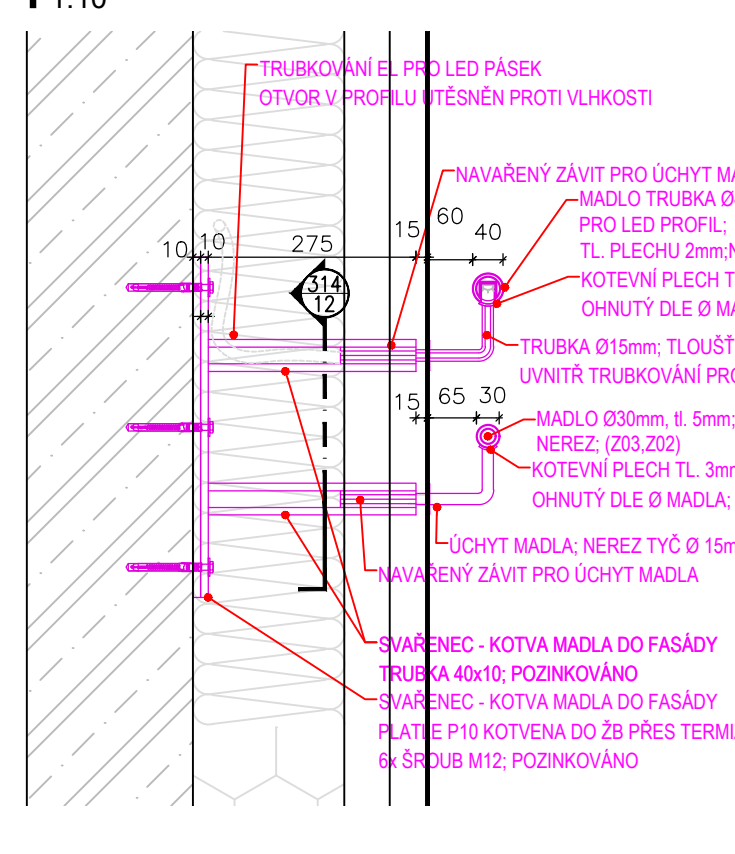

12DETAIL SCHÉMA Z01 KOTVA DO FASÁDY
1:10

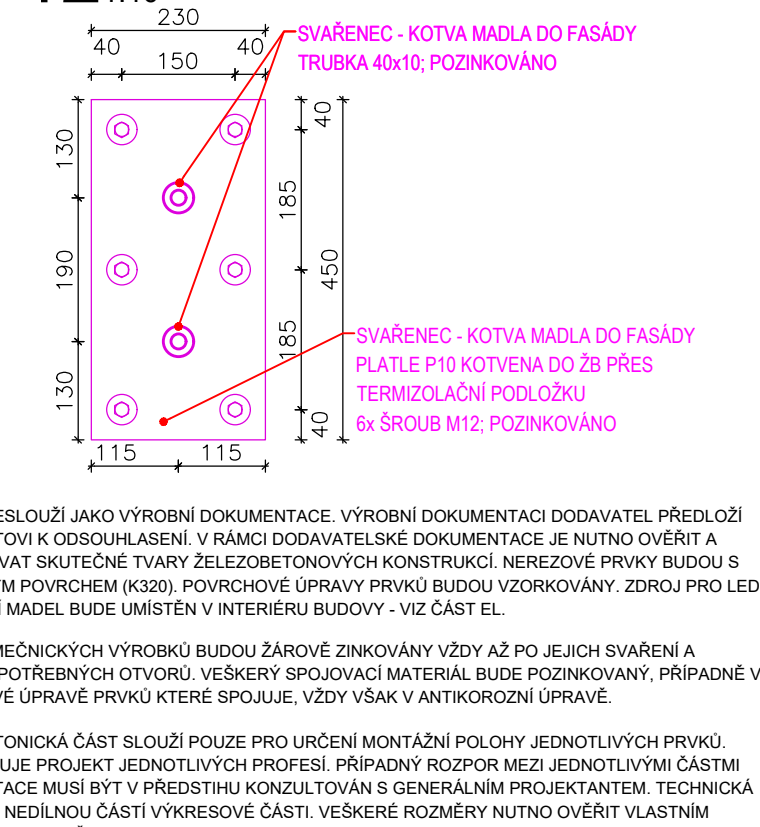

REV. | REV. | DATE | DATE | FORM | DESCRIPTION | FORM | DESCRIPTION |

00 30/04/2025 První vydání

NÁZEV STAVBY | BUILDING

NPK, a.s., Svitavská nemocnice, modernizace lůžkového fondu

MÍSTO STAVBY | LOCATION

Svitavská nemocnice
Kollárova 7
568 25 Svitavy

INVESTOR | INVESTOR

Pardubický kraj
Komenského náměstí 125, 532 11 Pardubice

HLAVNÍ ARCHTEKT | HEAD ARCHITECT

Karlinblok, s.r.o.
Perneroва 659/31a
186 00, Praha 8
www.karlinblok.cz
hlavní architekt projektu
Ak. arch. Vladimír Kružík
manažer projektu
Ing. Petr Jileček

HLAVNÍ PROJEKTANT | HEAD DESIGNER

Karlinblok, s.r.o.
Perneroва 659/31a
186 00, Praha 8
www.karlinblok.cz
hlavní inženýr projektu
Dalibor Stejskal
hlavní inženýr projektu (zástupce)
Ing. arch. Stanislav Šrot

ZPRACOVATEL ČÁSTI | SUBCONTRACTOR

AUTORIZACE | SEAL

Karlinblok, s.r.o.
Perneroва 659/31a
186 00, Praha 8
číslo zakázky
24_340
VYPRACOVAL | DRAWN BY
Ing. arch. Jan Vaško

KONTROLOVAL | CHECKED BY

Ing. arch. Stanislav Šrot

ZODP. PROJEKTANT | RESPONS. DESIGNER

Dalibor Stejskal

STUPEŇ DOKUMENTACE | DESIGN STAGE

KÓD | CODE

DOKUMENTACE PRO PROVEDENÍ STAVBY

DPS

ČÁST | SECTION

D1 DOKUMENTACE STAVEBNÍHO NEBO INŽENÝRSKÉHO OBJEKTU

OBJEKT (BO, PS) | BUILDING

C OBJEKT C - DIAGNOSTICKÝ A LŮŽKOVÝ PAVILON

DIL | PART

PROFESNÍ DIL | PROFESSION PART

KÓD | CODE

010 ARCHITEKTONICKO STAVEBNÍ ČÁST

ARS

DĚLENÍ | DIVISION

ČLENĚNÍ | STRUCTURE

NÁZEV VÝKRESU | DRAWING NAME

KÓPIE | COPY

ŘEZ SCHODIŠTĚM A RAMPOU PŘED HLAVNÍM VSTUPEM - ZÁBRADLÍ

DATUM | DATE OF ISSUE

MĚŘÍTKO | SCALE

FORMAT | PAPER SIZE

30/04/2025 1:50; 1:25 6x A4

ČÁST | SECTION

SO | PS

BUILDING

DIL | PART

PROF. DIL

PROF. PT.

DĚLENÍ | SECTION

Č. VÝKRESU

Č. REVIZE

314 00

NÁZEV SOUBORU | FILE NAME

D1_C_010_ARS_314_RAM_00.dwg

POLOHOVÝ SYSTÉM: S-JTSK

VÝŠKOVÝ SYSTÉM: Bpv

±0,000 = 440,90 m.n.m.

M 1/100 11m 15m 10m

10m

00

00